


BŪVES.....STĀVA PLĀNA SHĒMA

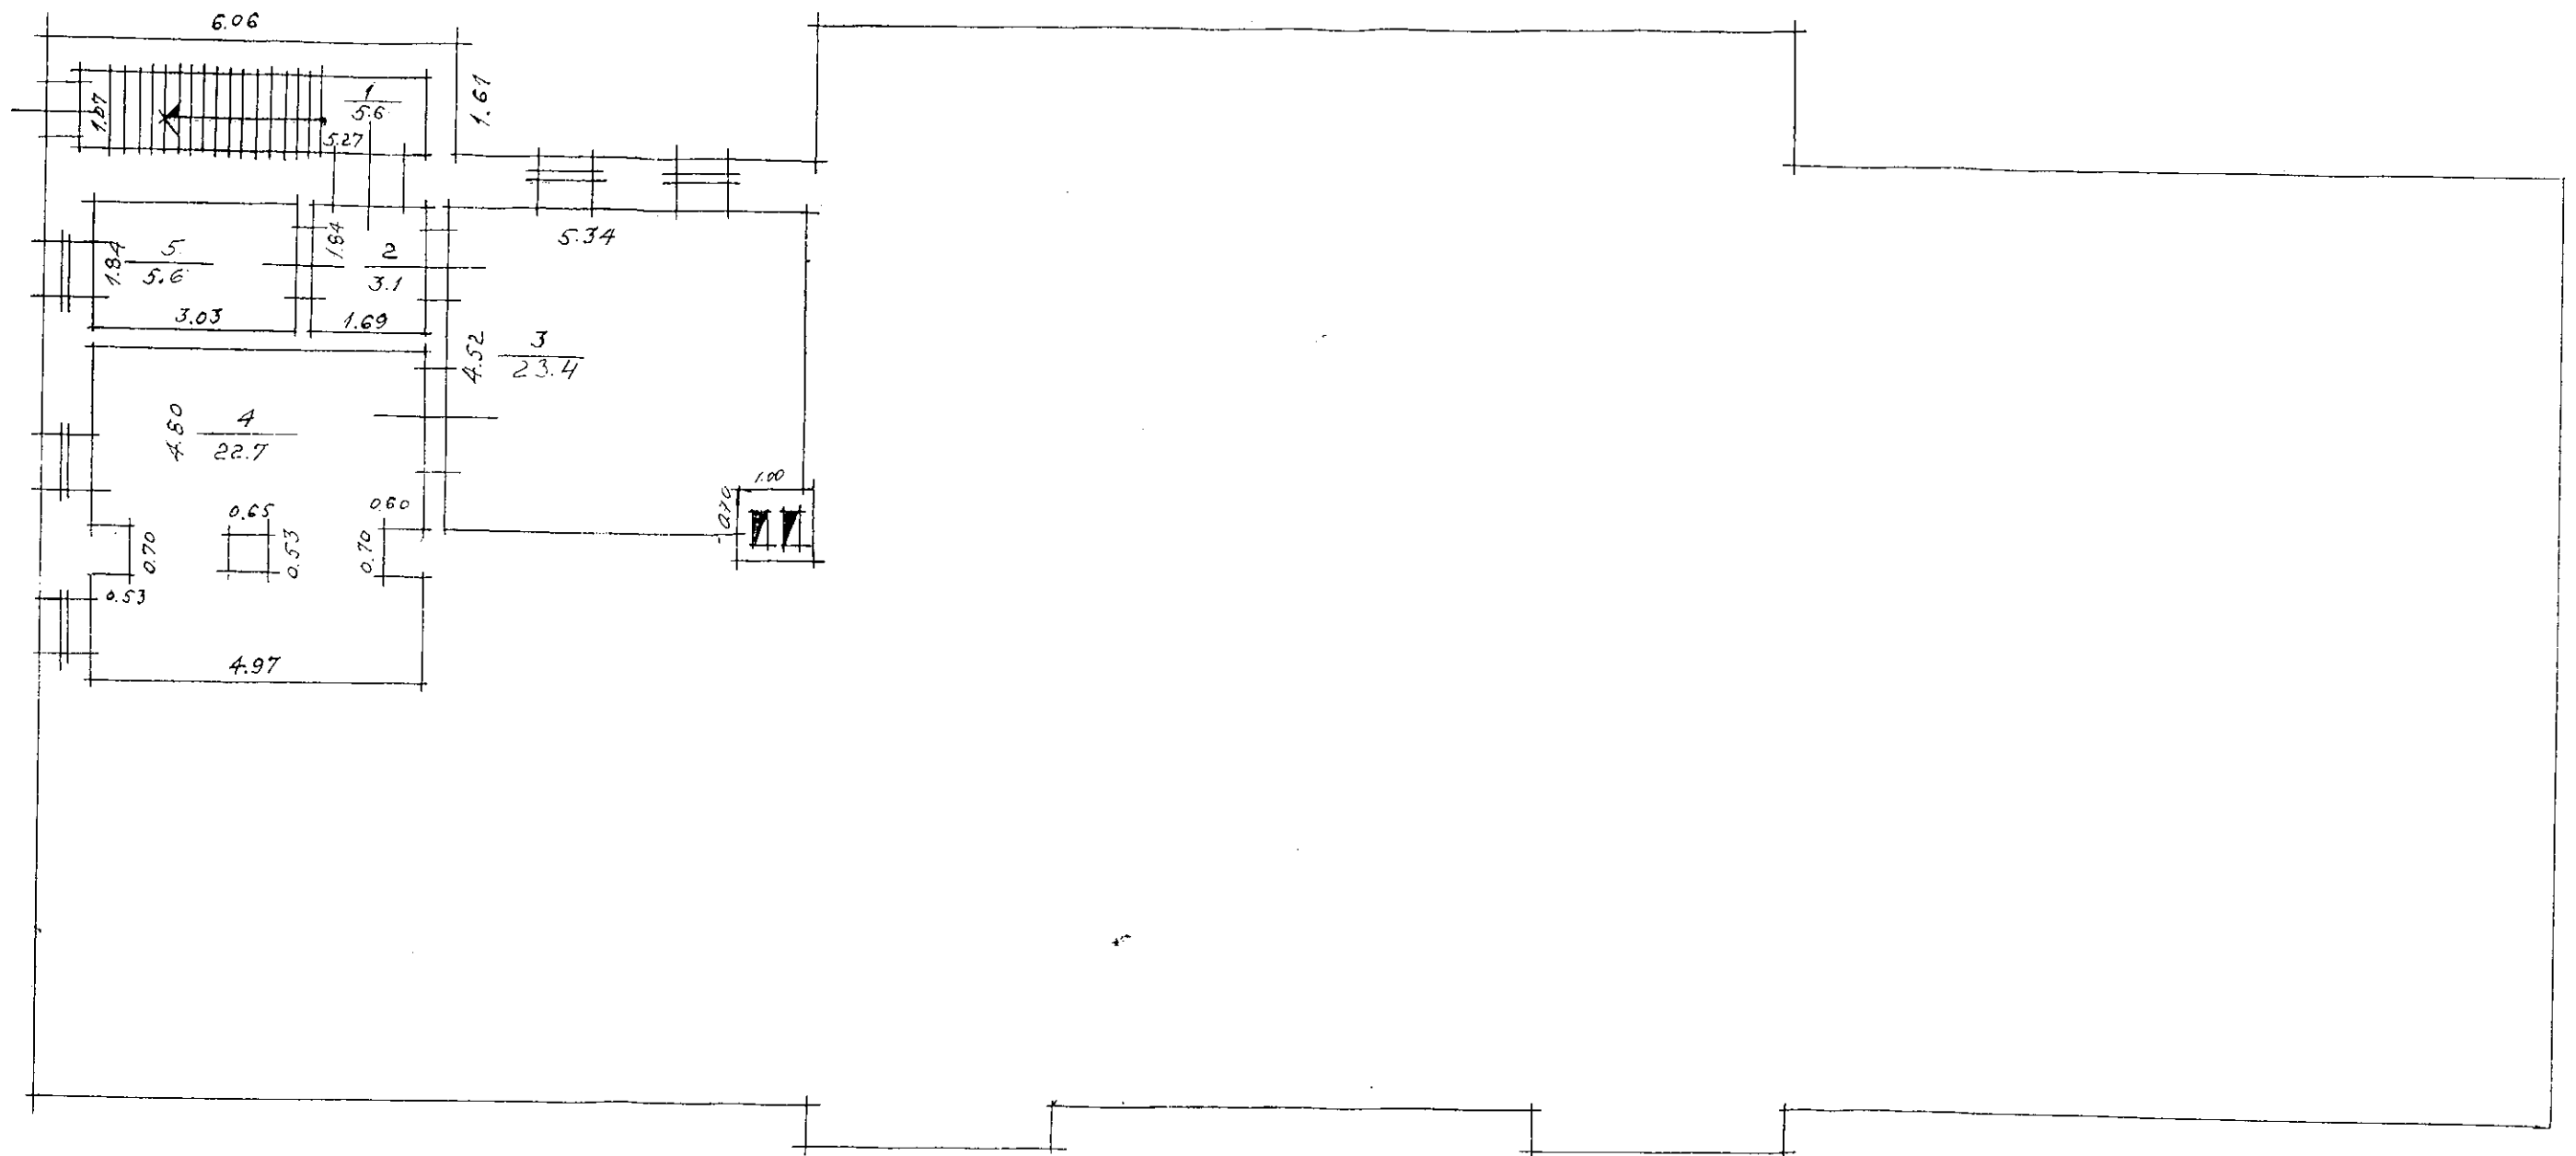

Būves kadastra apzīmējums: 480 / 005 / 05PP / 001