


BŪVES ⁻¹. STĀVA PLĀNA SHĒMA

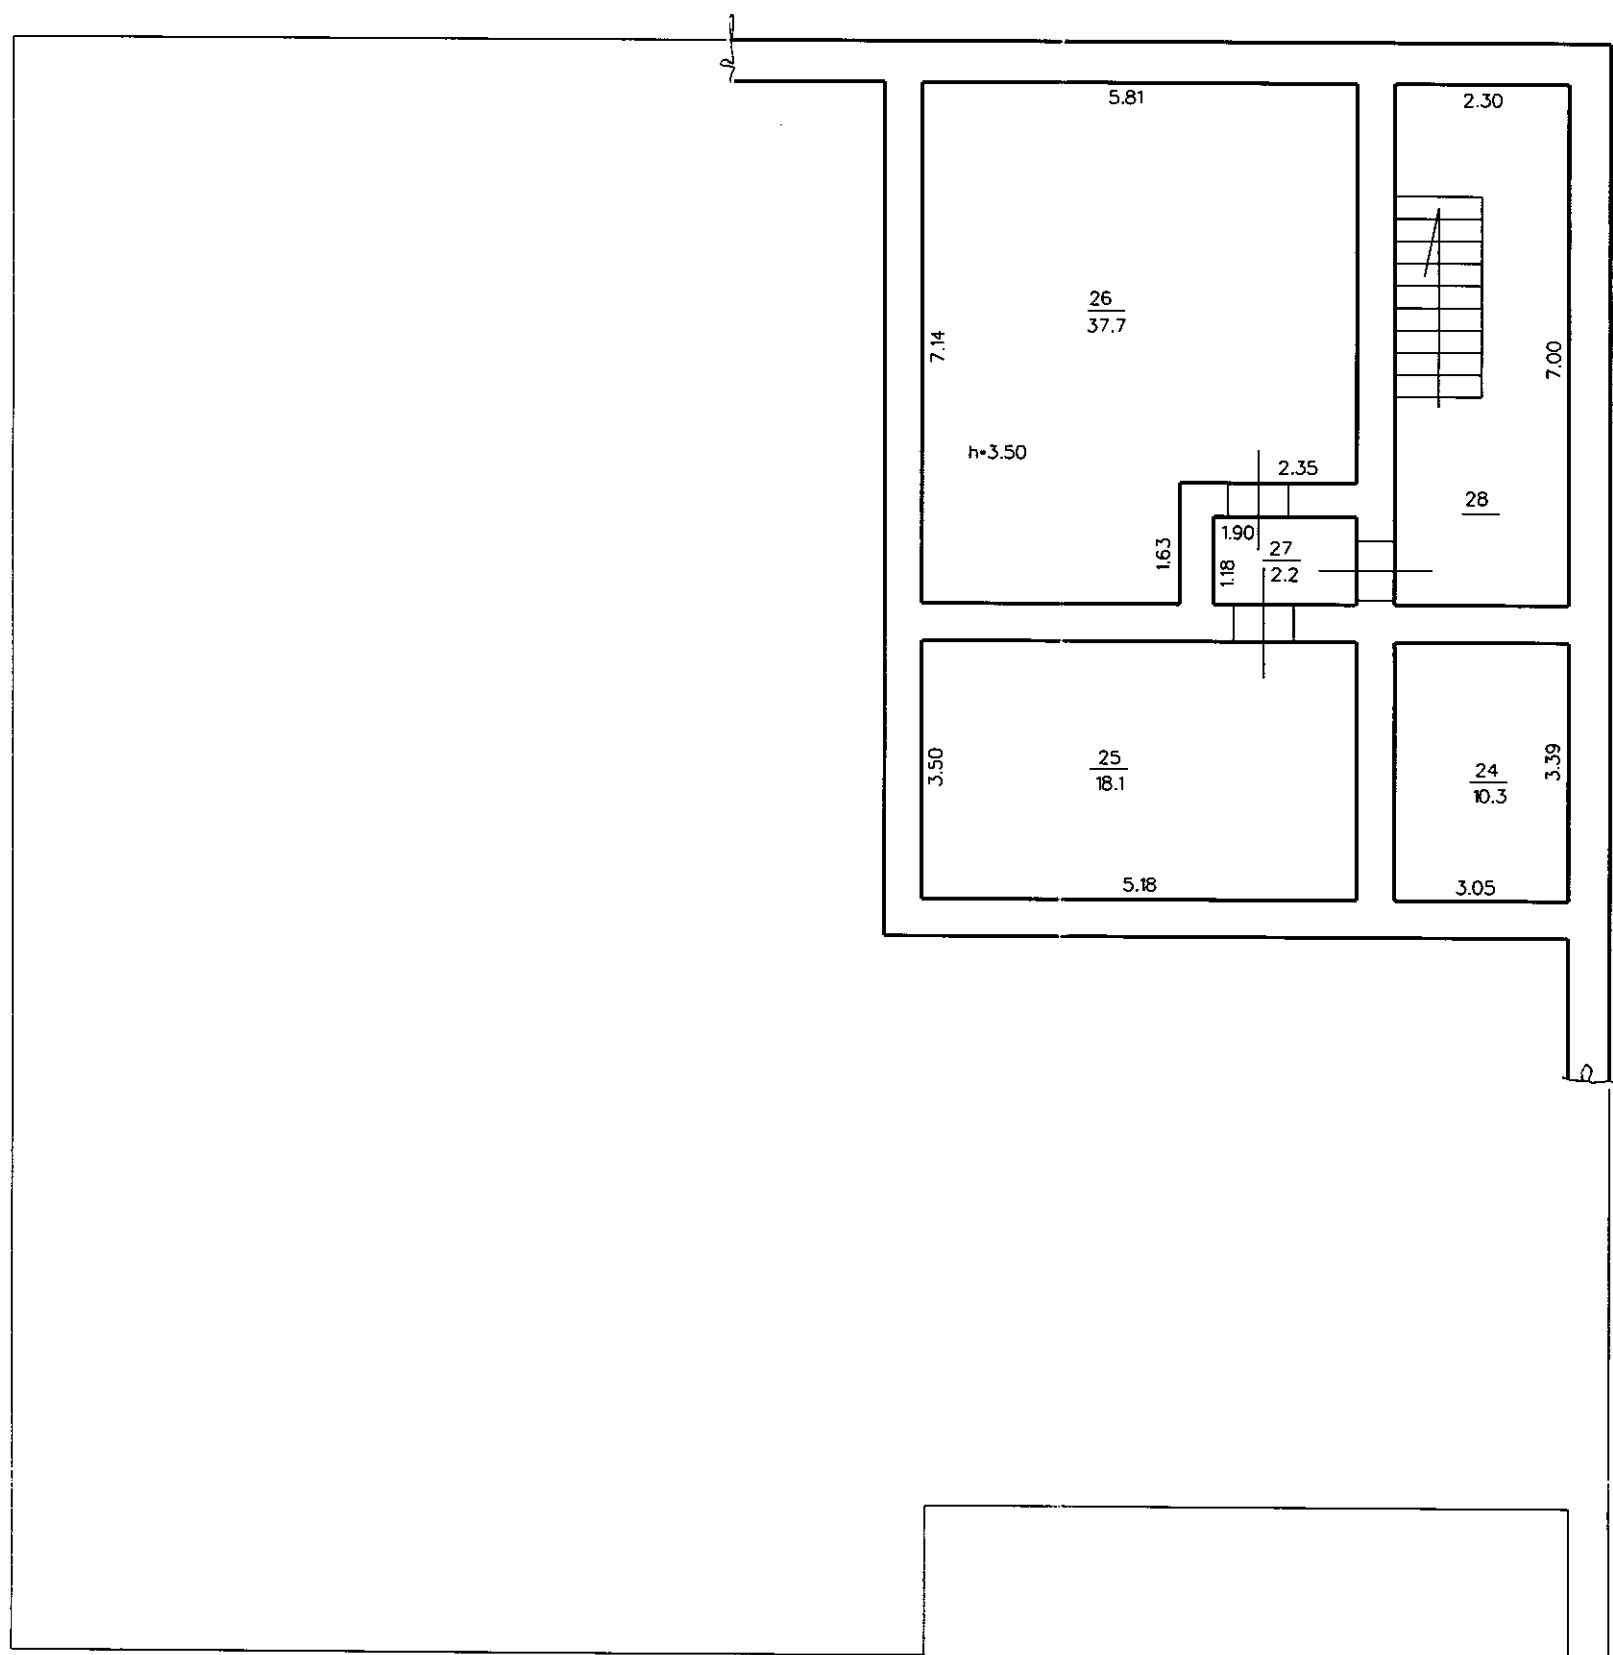

Mērogs 1:100

Būves kadastra apzīmējums:

7870 003 1309 001