Patvertnes plāns

M 1:100

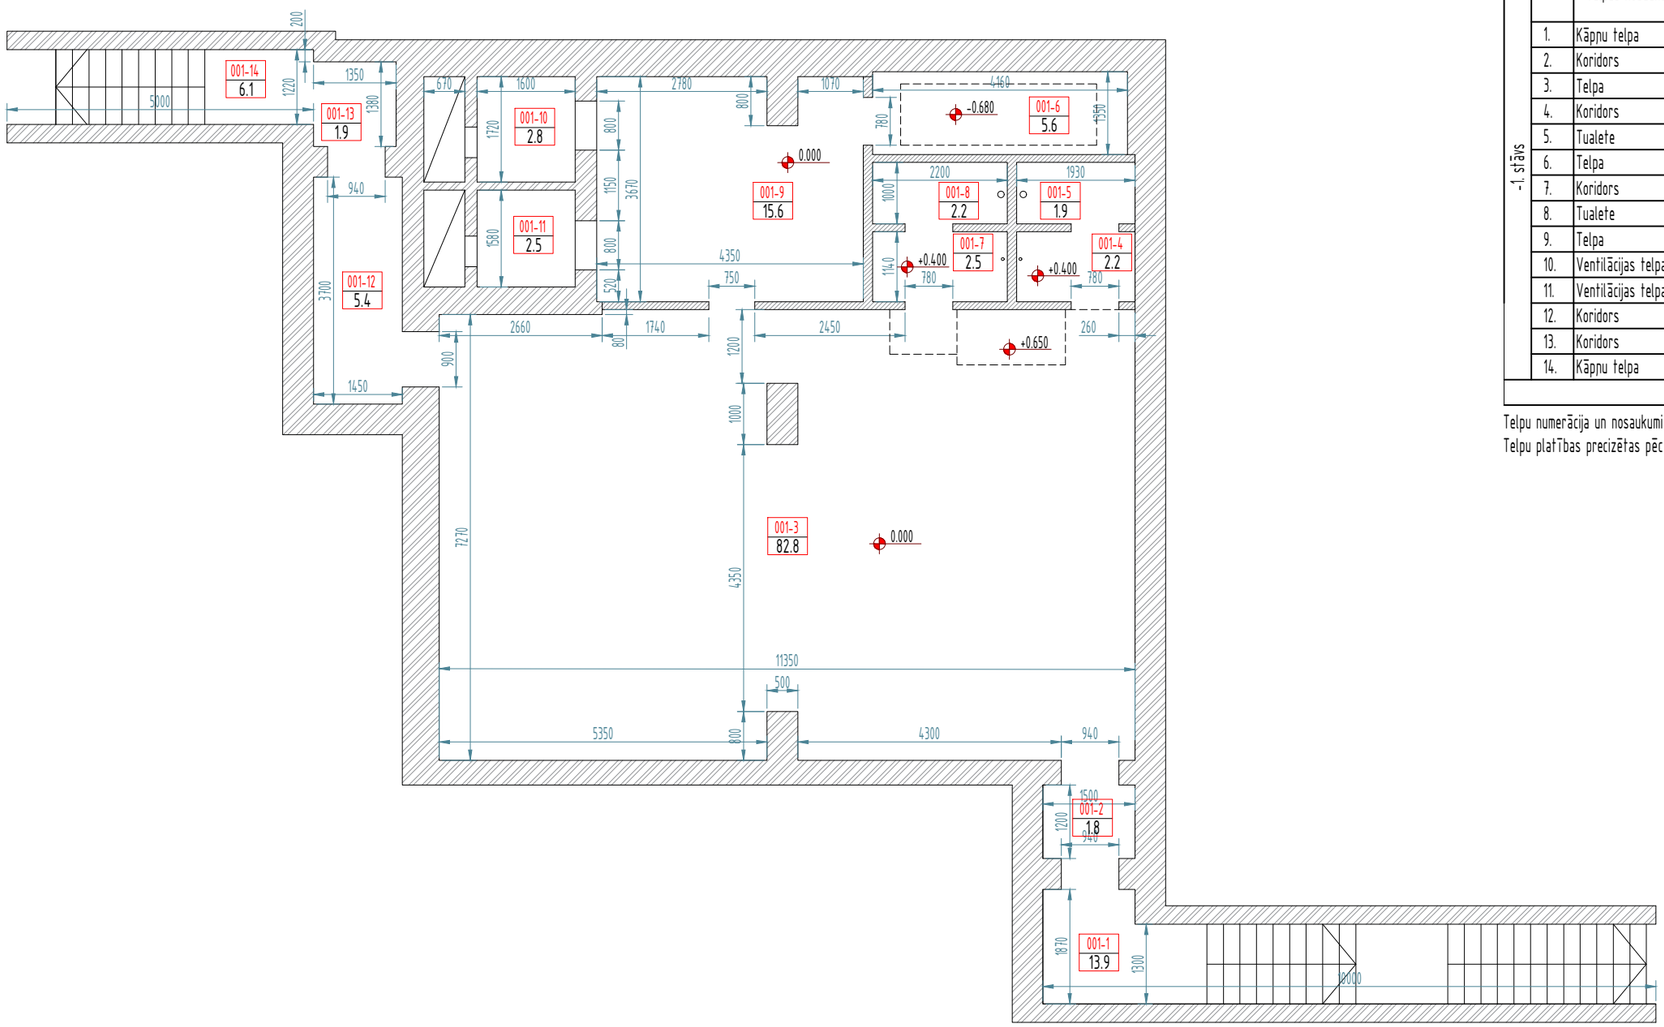

	T.nr.	Telpas nosaukums	Platība (m²)	Telpas h (m)
-1. stāvs	1.	Kāpņu telpa	13.9	2.95
	2.	Koridors	1.8	2.95
	3.	Telpa	82.8	2.95
	4.	Koridors	2.2	2.50
	5.	Tualete	1.9	2.50
	6.	Telpa	5.6	2.95
	7.	Koridors	2.5	2.50
	8.	Tualete	2.2	2.50
	9.	Telpa	15.6	2.95
	10.	Ventilācijas telpa	2.8	2.95
	11.	Ventilācijas telpa	2.5	2.95
	12.	Koridors	5.4	2.95
	13.	Koridors	1.9	2.95
	14.	Kāpņu telpa	6.1	2.95
		Kopā:	174.2	

Telpu numerācija un nosaukumi saskaņā ar kad.uzm.lietu.
Telpu platības precizētas pēc uzmērīšanas rezultātiem.

Ģenerālprojektētājs:
astegro technical architecture
SIA "ASTEGRO"
Reģ.nr. 42403020341
Būvkomers.reģ.nr. 14076
Fr.Trasuna iela 55a, Malta, Rēzeknes nov.
+371 28662690 astegro@inbox.lv

Pasūtītājs:	Rēzeknes novada pašvaldība Reģ.Nr. 90009112679		
	Fails: Patvertne, Pleikšņi, Rēzeknes n.dwg	Teh. izstrādātājs	Modris Skudra, T.28662690

Būvobjekts:	Patvertnes uzmērīšana		
Adrese:	Saules iela 30b, Pleikšņi, Ozolaines pag, Rēzeknes n.		
Rasējums:	Patvertnes plāns	PASŪTĪJUMA NR.	RNP/2025/8.11/488
		MĒROGS:	1:100
BP.vadītājs		DATUMS:	01.08.2025.
AR. d. vadītājs		STADIJA:	--
Teh. izstrādātājs	Modris Skudra, T.28662690	LAPA:	1.