


TELPU GRUPAS PLĀNA FRAGMENTS

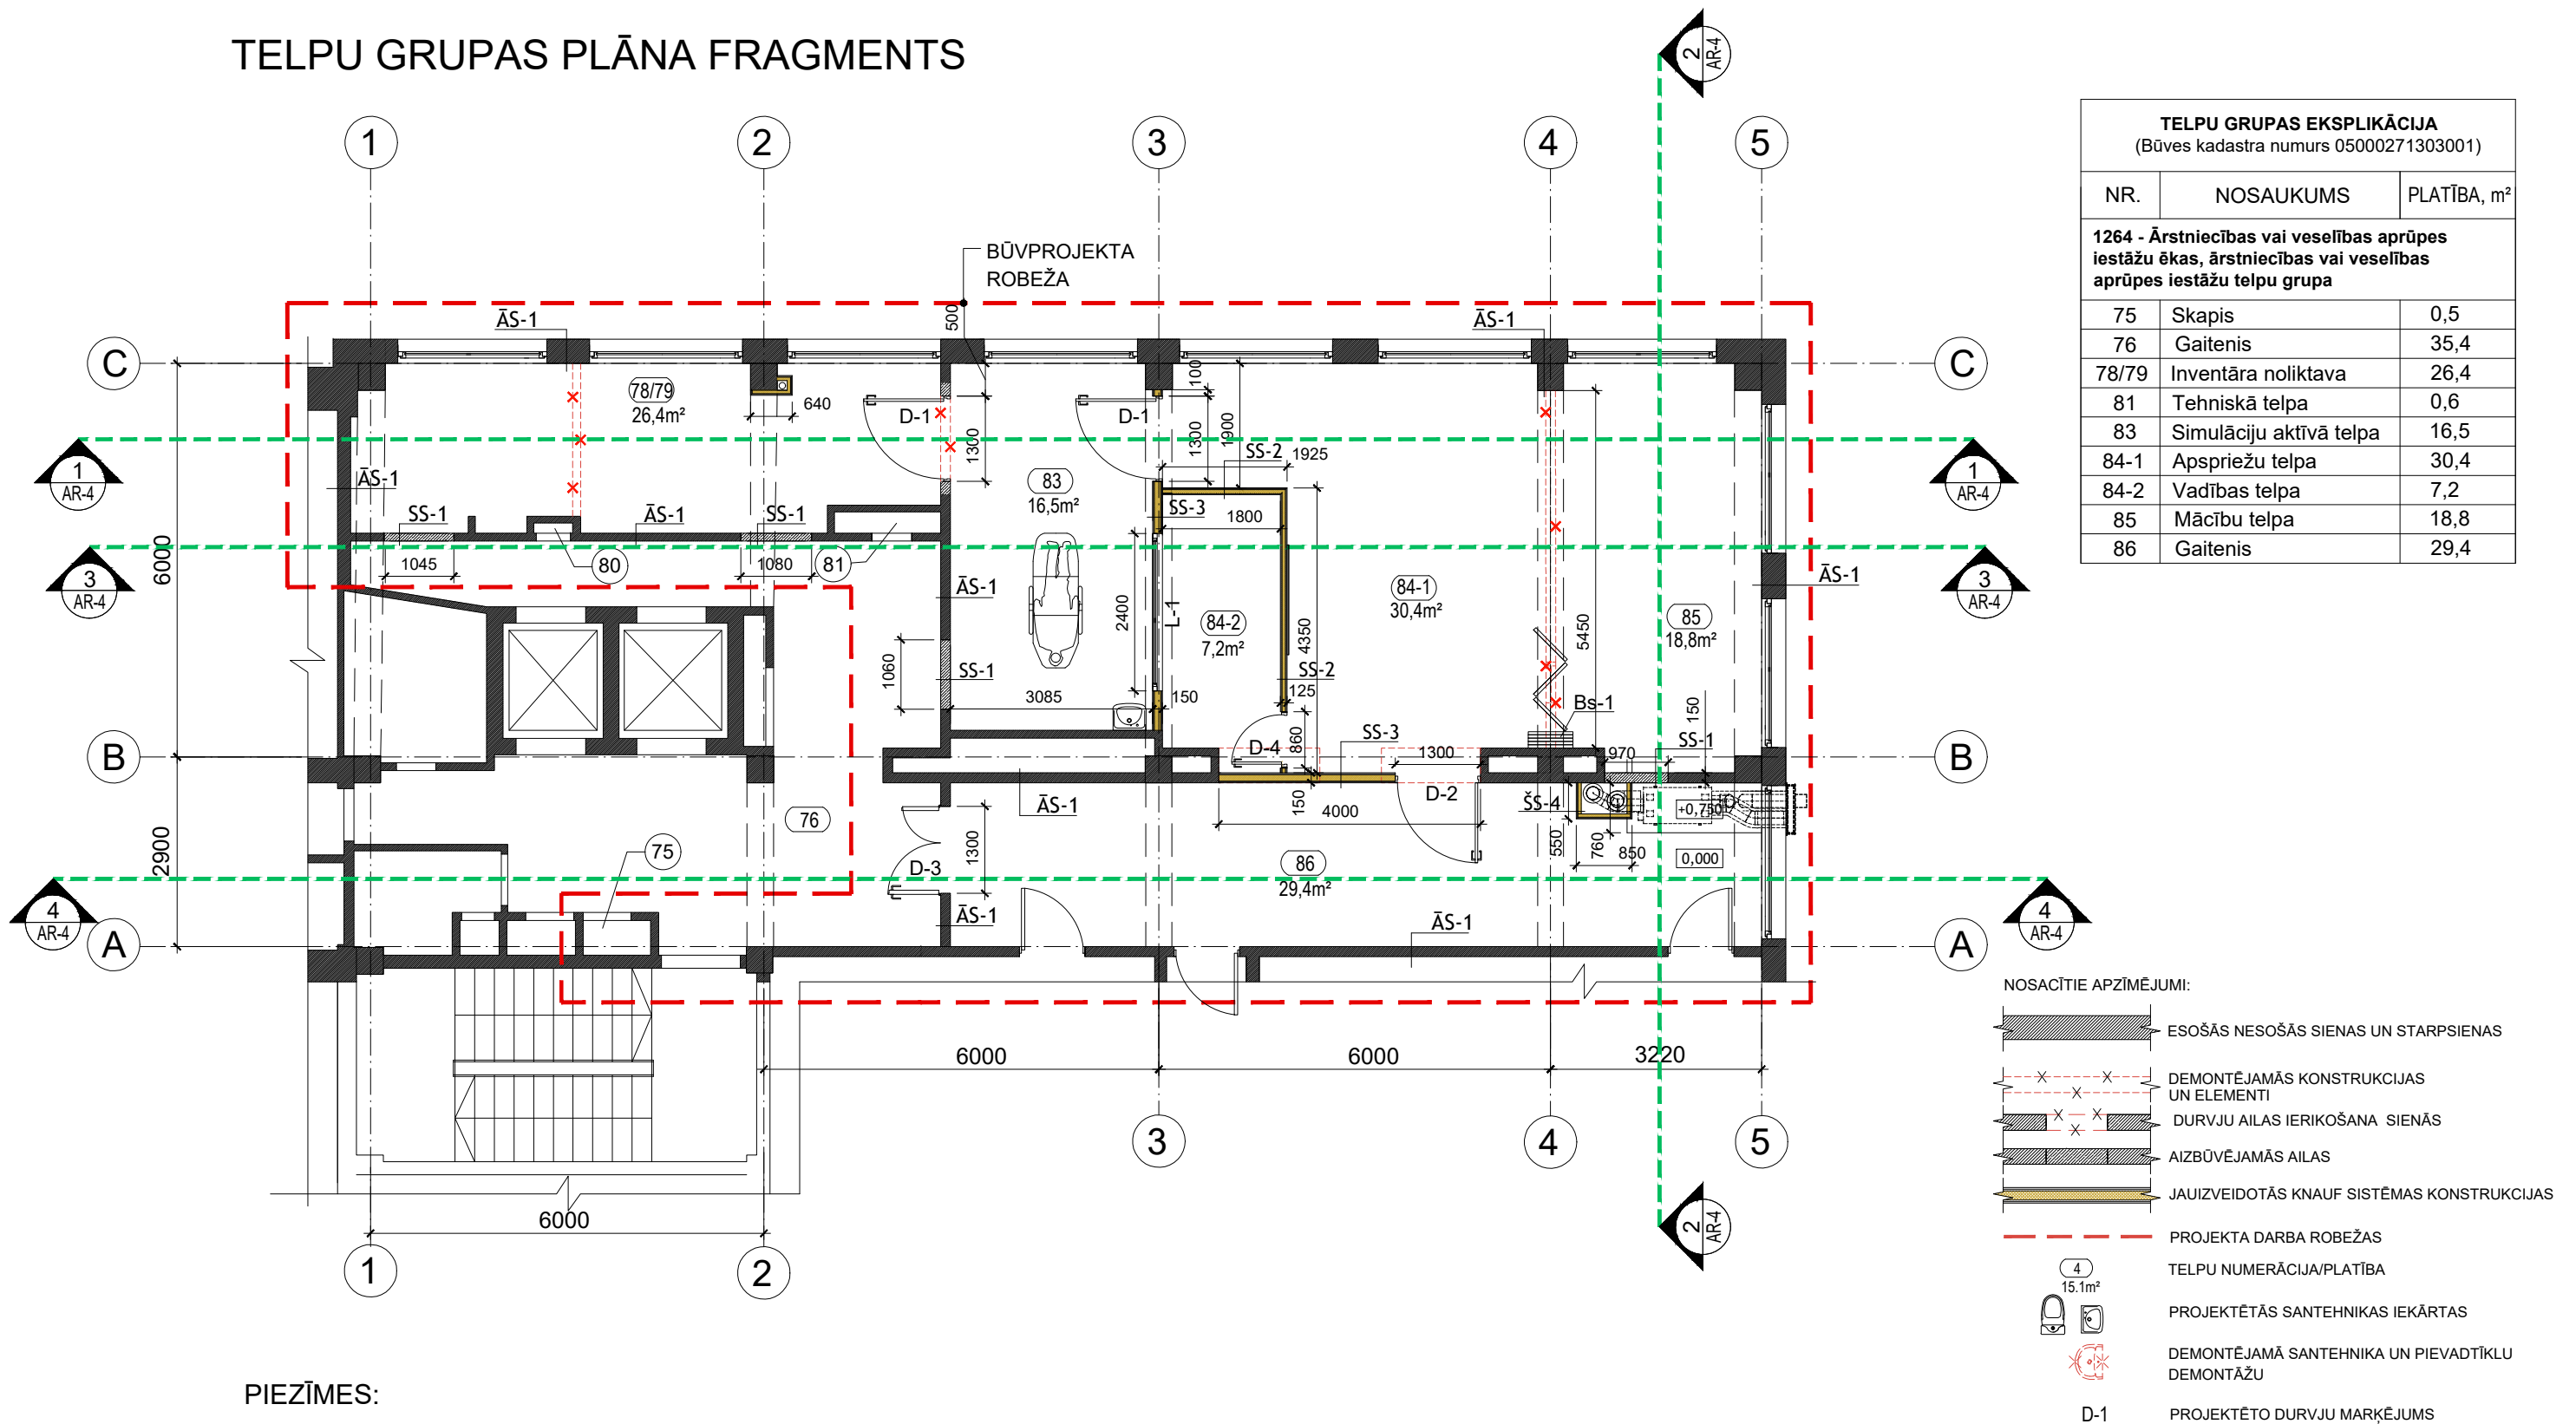

PIEZĪMES:

1. TELPU UZMĒRĪJUMI VEIKTI AR LĀZERA TĀLMĒRU UN MĒRLENTU.
2. GRĪDAS AUGSTUMA ATZĪMES ESOŠĀS. PAR NOSACĪTO 0,000 ATZĪMI PIENĒMTA OTRĀ STĀVA GRĪDAS ATZĪME.
3. TELPU UN KONSTRUKCIJU IZMĒRI NOAPAĻOTI LĪDZ 5 MM.
4. TELPU NUMERĀCIJA UN NOSAUKUMI EKSPLIKĀCIJĀ DOTI SASKAŅĀ AR KADASTRĀLĀS UZMĒRĪŠANAS LIETU, PIEVIENOJOT TELPU GRUPAS NUMURU .
5. TELPU PLATĪBAS UZRĀDĪTAS SASKAŅĀ AR UZMĒRĪJUMIEM UN SASAKAŅĀ AR KADASTRĀLĀS UZMĒRĪŠANAS LIETU.
6. RASĒJUMĀ ASIS UN TO PIESAISTE DOTAS NOSACĪTI, LAI ATVIEGLOTU ORIENTĒŠANOS PLĀNĀ.

TELPU GRUPAS EKSPLIKĀCIJA (Būves kadastra numurs 05000271303001)		
NR.	NOSAUKUMS	PLATĪBA, m²
1264 - Ārstniecības vai veselības aprūpes iestāžu ēkas, ārstniecības vai veselības aprūpes iestāžu telpu grupa		
75	Skapis	0,5
76	Gaitenis	35,4
78/79	Inventāra noliktava	26,4
81	Tehniskā telpa	0,6
83	Simulāciju aktīvā telpa	16,5
84-1	Apspriežu telpa	30,4
84-2	Vadības telpa	7,2
85	Mācību telpa	18,8
86	Gaitenis	29,4

<div></div> <div>LR Uzņēmuma reģ.Nr. 41503078964 Būvkomersanta reģ.Nr. 13877 Raina iela 28, Daugavpils, LV-5401 tālr.27707398, e-mail: sia.fortum@gmail.com</div>				BŪVNIECĪBAS IEROSINĀTĀJS / PASŪTĪTĀJS: SIA "DAUGAVPILS REĢIONĀLĀ SLIMNĪCA" Reģ. Nr. 41503029600					PROJEKTA NR. 26DRS	
				BŪVOBJEKTA NOSAUKUMS un ADRESE: SIMULĀCIJU ISTABAS AR KLĪNISKAJIEM UZDEVUMIEM IZVEIDEI DAUGAVPILS REĢIONĀLAJĀ SLIMNĪCĀ VASARNĪCU IELĀ 20, DAUGAVPILS, LV-5417						
				RASĒJUMS: TELPU GRUPAS PLĀNA FRAGMENTS						
Amata nosaukums	Vārds, uzvārds	Paraksts	Datums	Stadija	Projekta sadaļa	Rasējuma Nr.	Lapas	Mērogs	Arhīva reģistrācijas Nr.	
BPV:	Juris Jirgens		27.06.2026	PR	AR	AR-3	10	1:100		
BPDV:	Juris Jirgens		27.06.2026							
Izstrādāja:	Juris Jirgens		27.06.2026							