


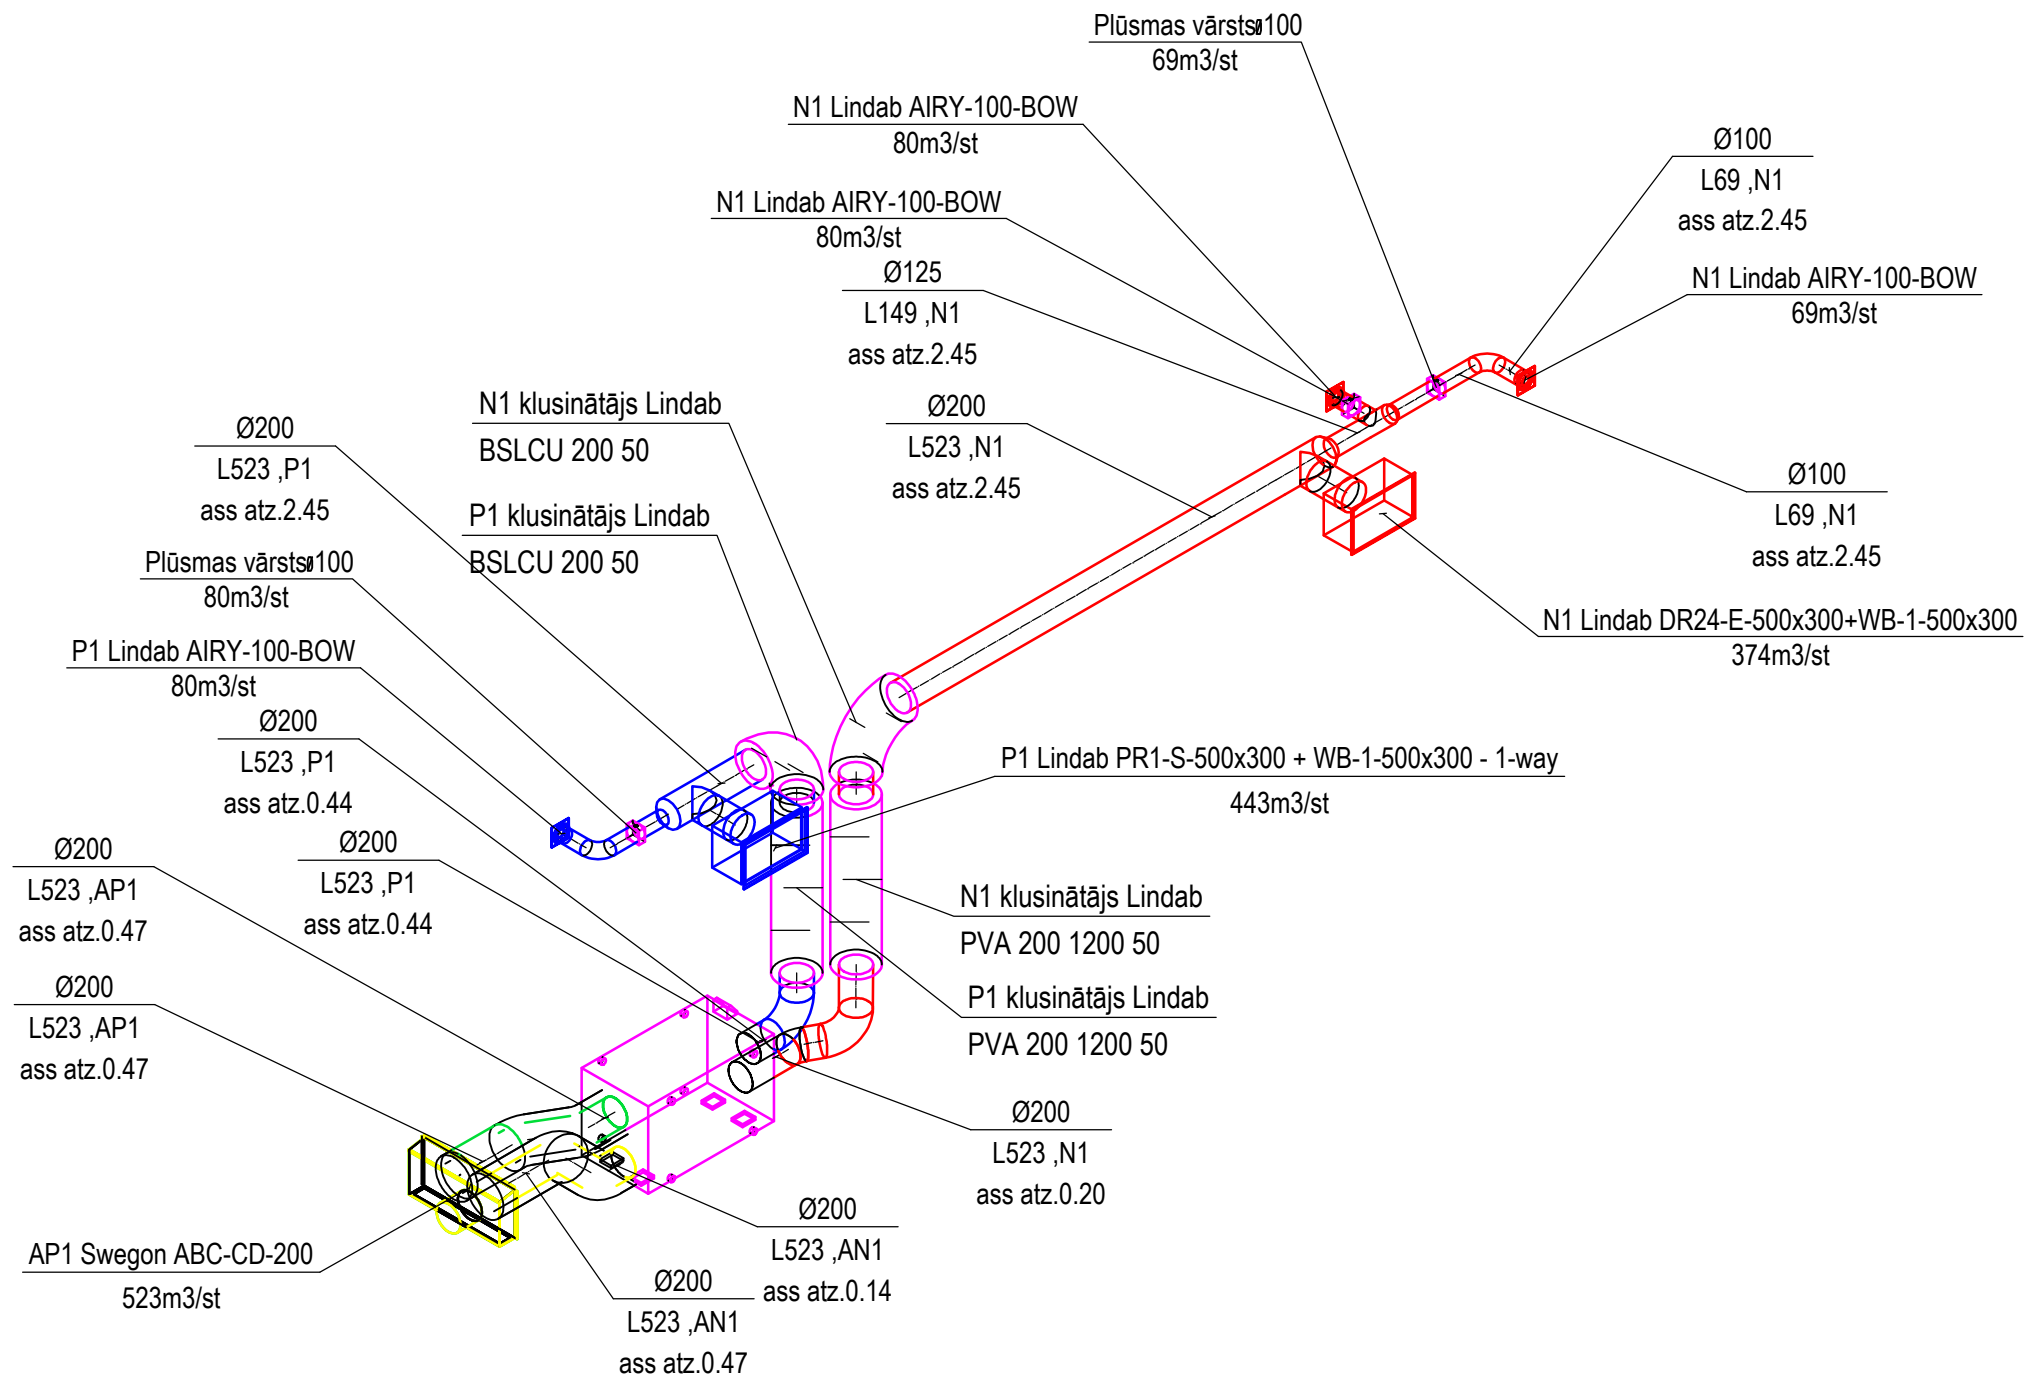

<div>Fortum</div> <div>LR Uzņēmuma reģ.Nr. 41503078964 Būvkomersanta reģ.Nr. 13877 Raina iela 28, Daugavpils, LV-5401 tālr.27707398, e-mail: sia.fortum@gmail.com</div>				BŪVNICĪBAS IEROSINĀTĀJS / PASŪTĪTĀJS: SIA "DAUGAVPILS REĢIONĀLĀ SLIMNĪCA" Reģ. Nr. 41503029600		PROJEKTA NR.
				BŪVOBJEKTA NOSAUKUMS un ADRESE: SIMULĀCIJU ISTABAS AR KLĪNISKAJIEM UZDEVUMIEM IZVEIDEI DAUGAVPILS REĢIONĀLAJĀ SLIMNĪCĀ VASARNĪCU IELĀ 20, DAUGAVPILS, LV-5417		26DRS
Amata nosaukums	Vārds, uzvārds	Paraksts	Datums	RASĒJUMS:		
BPV:	Juris Jirgens		25.05.2026.	Ventilācijas sistēmas izometrijas shēma		
BPDV:	O.Zeltiņa-Lemberga		25.05.2026.			
			25.05.2026.	Stadija	Projekta sadaļa	Rasējuma Nr.
				PR	AVK	AVK-05
						Lapas
						Mērogs
						Arhīva reģistrācijas Nr.
						bm