Telpu grupas plāna fragment. Būvdarbu plāns.

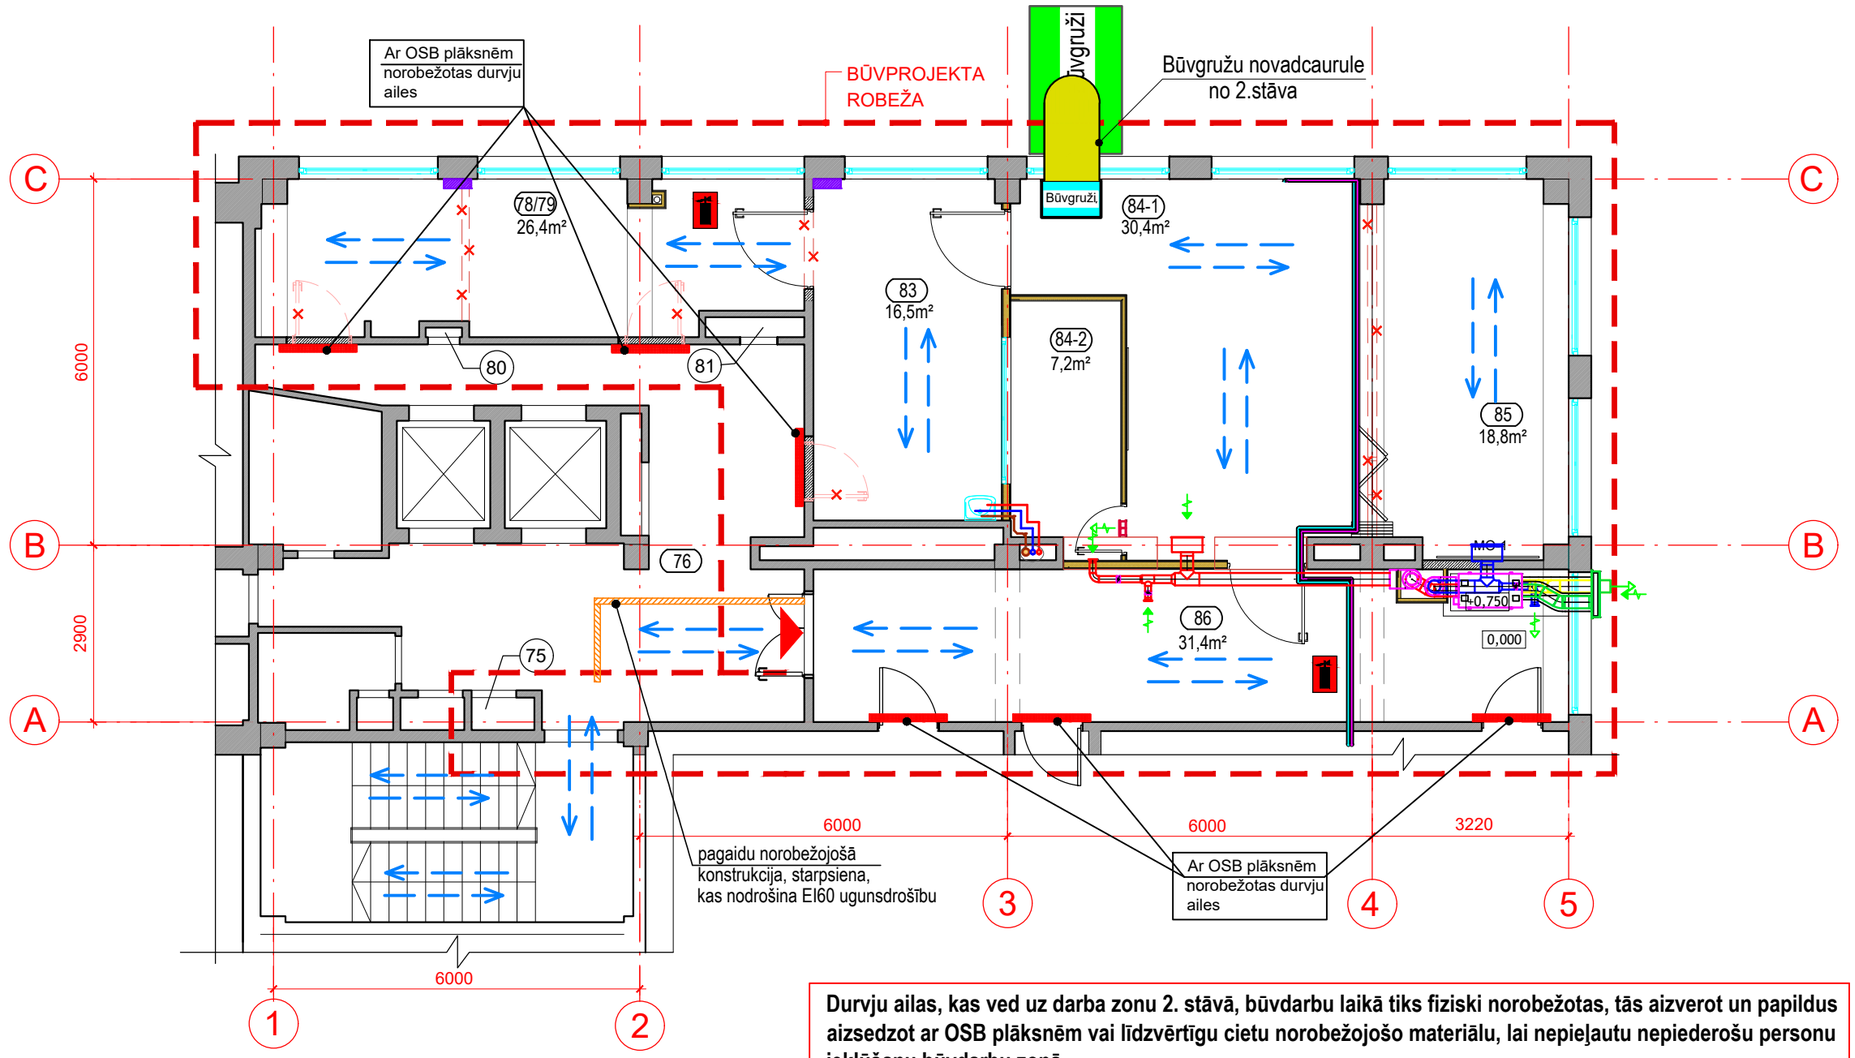

TELPU GRUPAS EKSPLIKĀCIJA
(Būves kadastra numurs 05000271303001)

NR.	NOSAUKUMS	PLATĪBA, m²
1264 - Ārstniecības vai veselības aprūpes iestāžu ēkas, ārstniecības vai veselības aprūpes iestāžu telpu grupa		
75	Skapis	0,5
76	Gaitenis	35,4
78/79	Inventāra noliktava	26,4
81	Tehniskā telpa	0,6
83	Simulāciju aktīvā telpa	16,5
84-1	Apspriežu telpa	30,4
84-2	Vadības telpa	7,2
85	Mācību telpa	18,8
86	Gaitenis	29,4

Būvgružu novadcaurule, D=500mm

Pārvietojams būvgružu konteiners, max. platums 800mm, tilpums 400l

Durvju ailas, kas ved uz darba zonu 2. stāvā, būvdarbu laikā tiks fiziski norobežotas, tās aizverot un papildus aizsedzot ar OSB plāksnēm vai līdzvērtīgu cietu norobežojošo materiālu, lai nepieļautu nepiederošu personu iekļūšanu būvdarbu zonā.

NOSACĪTIE APZĪMĒJUMI:

	ESOŠĀS NESOŠĀS SIENAS UN STARPSIENAS
	DEMONTĒJAMĀS KONSTRUKCIJAS UN ELEMENTI
	DURVJU AILAS IERIKOŠANA SIENĀS
	AIZBŪVĒJAMĀS AILAS
	PROJEKTA DARBA ROBEŽAS
4 15.1m²	TELPU NUMERĀCIJA/PLATĪBA
	PROJEKTĒTĀS SANTEHNIKAS IEKĀRTAS
	DEMONTĒJAMĀ SANTEHNIKA UN PIEVADTĪKLU DEMONTĀŽU
D-1	PROJEKTĒTO DURVJU MARĶĒJUMS

PIEŅEMTIE APZĪMĒJUMI

Apzīmējums plānā	Nosaukums
	Ugunsdzēsības aparāts, N=2gab.
	Būvstradnieku ieeja ēka, norobežot no publiskas piekļuves
	Būvstrādnieku kustības virziens
	Ar OSB plāksnēm norobežotas durvju ailes- 6gab.
	Pagaidu norobežojošā konstrukcija, S = 15,0 m² – starpsiena, kas nodrošina ugunsizturību EI 60

Galvenais projektētājs:

SIA "FORTUM"
LR Uzņēmuma reģ.Nr. 41503078964
Būvkomersanta reģ.Nr. 13877
18.Novembra iela 52, Daugavpils, LV-5401
tālr.27707398, e-mail: sia.fortum@gmail.com

Amata nosaukums	Vārds, Uzvārds	Paraksts	Datums
BPDV:	Juris Jirgens (sert.Nr.1-00367)		13.07.2026
Izstrādāja:	Svetlana Naumenkova		13.07.2026

Būniecības ierosinātajs:	SIA „Daugavpils reģionālā slimnīca", Reģ.Nr. 41503029600
Projekta Nr.	26DRS
Būvprojekta nosaukums un adrese:	**Simulāciju istabas ar klīniskajiem uzdevumiem izveidei Daugavpils reģionālajā slimnīcā, Vasarnīcu ielā 20, Daugavpilī, LV-5417**
Rasējums:	**Telpu grupas plāna fragments. Būvdarbu plāns.**

Stadija	Projekta sadaļa	Rasējuma nr.	Lapu skaits	Mērogs	Arhīva reģistrācijas nr.
PR	DOP	DOP-03	3	1:100	

A3

13.07.26 06:38:13

C:\Users\User\Desktop\Svetlana_rabota\26DRS\PR\8.DOP\9.DOP\dwg\26DRS_DOP-03.dwg