TELPU GRUPAS PLĀNA FRAGMENTS AR UK TĪKLIEM

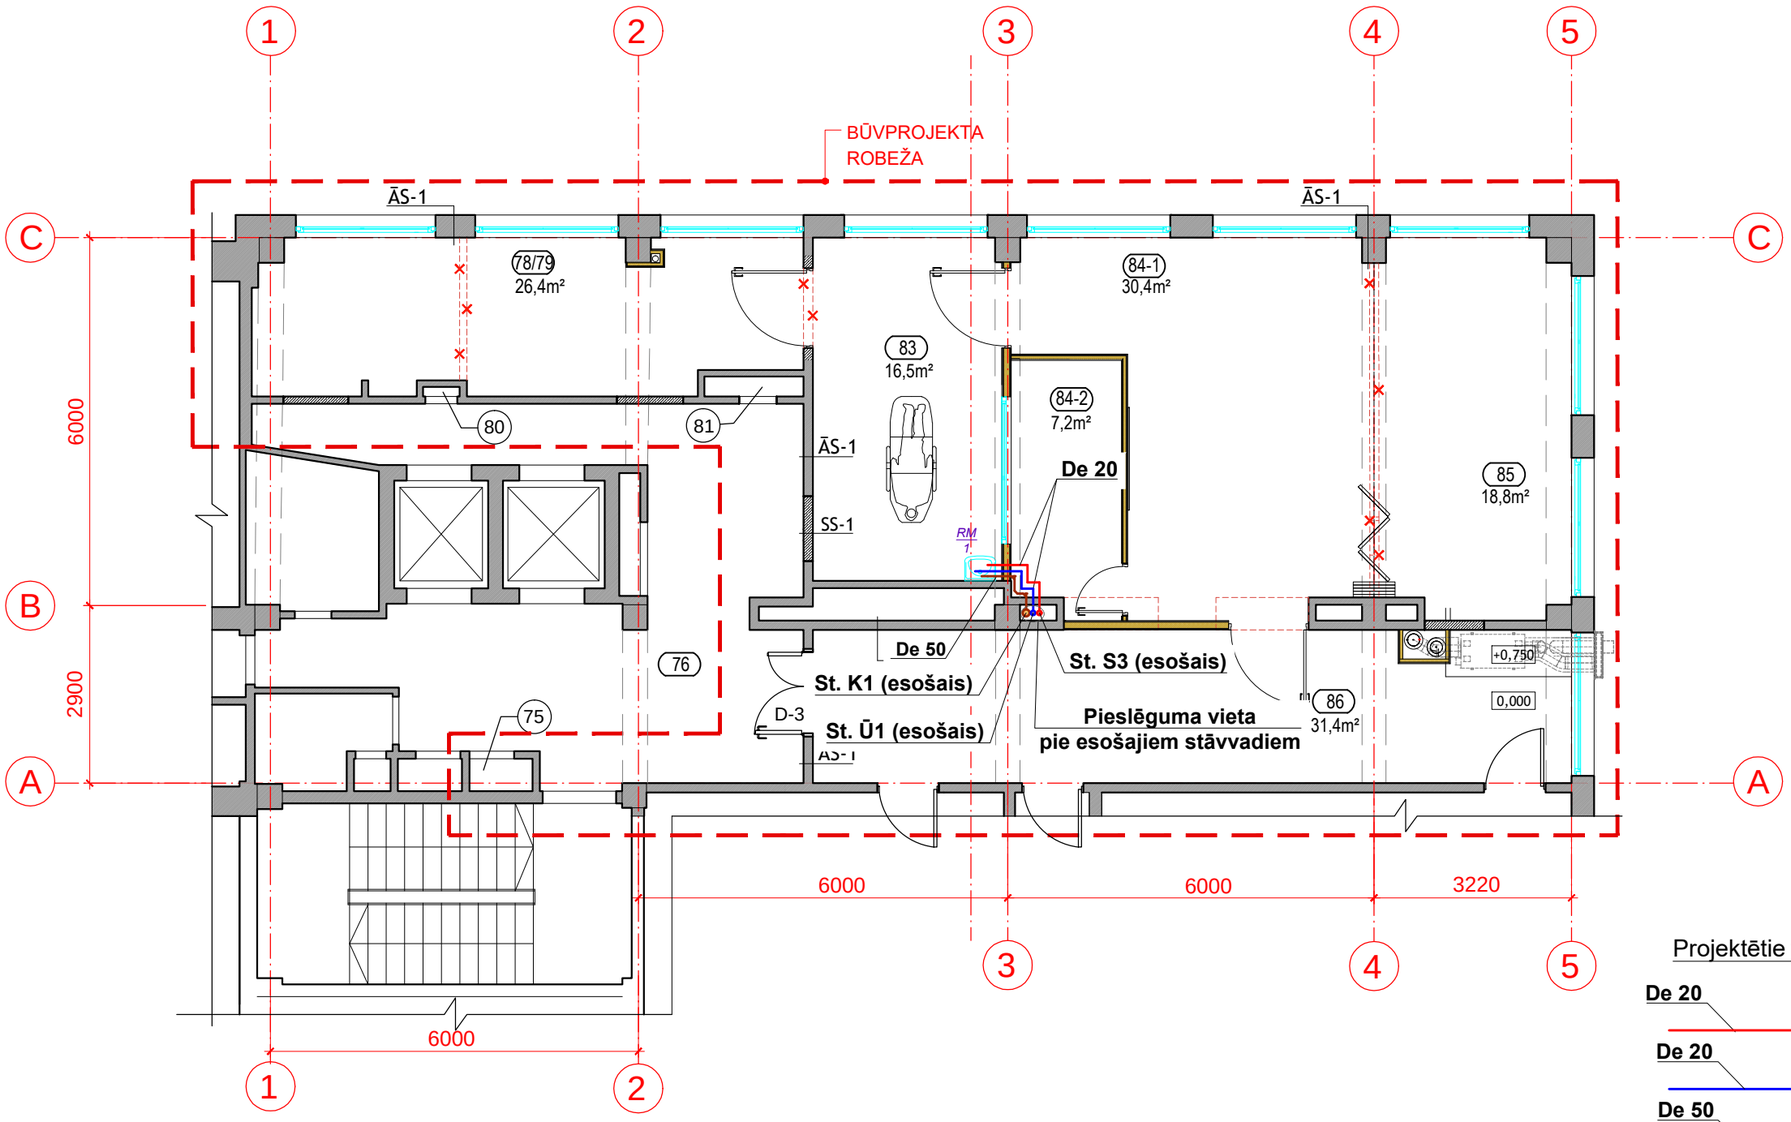

TELPU GRUPAS EKSPLIKĀCIJA
(Būves kadastra numurs 05000271303001)

NR.	NOSAUKUMS	PLATĪBA, m²
1264 - Ārstniecības vai veselības aprūpes iestāžu ēkas, ārstniecības vai veselības aprūpes iestāžu telpu grupa		
75	Skapis	0,5
76	Gaitenis	35,4
78/79	Inventāra noliktava	26,4
81	Tehniskā telpa	0,6
83	Simulāciju aktīvā telpa	16,5
84-1	Apspriežu telpa	30,4
84-2	Vadības telpa	7,2
85	Mācību telpa	18,8
86	Gaitenis	29,4

Projektētie tīkli

De 20 — ***Karstais ūdensvads***
Cauruļvada marķējums - ārējais diametrs (mm)

De 20 — ***Aukstais ūdensvads***
Cauruļvada marķējums - ārējais diametrs (mm)

De 50 — ***Sadzīves kanalizācijas***
apzīmējums, cauruļvada diametrs

PIEZĪMES:

1. TELPU NUMERĀCIJA UN NOSAUKUMI EKSPLIKĀCIJĀ DOTI SASKAŅĀ AR KADASTRĀLĀS UZMĒRĪŠANAS LIETU, PIEVIENOJOT TELPU GRUPAS NUMURU .
2. RASĒJUMĀ ASIS UN TO PIESAISTE DOTAS NOSACĪTI, LAI ATVIEGLOTU ORIENTĒŠANOS PLĀNĀ.
3. VISI IZMĒRI DOTI MILIMETROS, AUGSTUMA ATZĪMES - METROS, JA NAV NORĀDĪTS CITĀDI.
4. **VISI IZMĒRI, PIESAISTES UN INŽENIERKOMUNIKĀCIJU IZVIETOJUMS PRECIZĒJAMI BŪVDARBU LAIKĀ.**
5. CAURUĻU DIAMETRI (De) NORĀDĪTI PĒC ĀRĒJĀ IZMĒRA.
6. CAURUĻU MONTĀŽA JĀVEIC SASKAŅĀ AR PROJEKTU UN CAURUĻU RAŽOTĀJA INSTRUKCIJĀM.
7. STĀVU PLĀNUS SKATĪT KOPĀ AR SKAIDROJOŠO APRAKSTU, SHĒMU, VISPĀRĪGIEM RĀDĪTĀJIEM.

Fortum
LR Uzņēmuma reģ.Nr. 41503078964
Būvkomersanta reģ.Nr. 13877
Raiņa iela 28, Daugavpils, LV-5401
tālr.27707398, e-mail: sia.fortum@gmail.com

Amata nosaukums	Vārds, uzvārds	Paraksts	Datums
BPDV:	Tetiana Ivanova		25.05.2026.
Izstrādāja:	Tetiana Ivanova		25.05.2026.

BŪVNIECĪBAS IEROSINĀTĀJS / PASŪTĪTĀJS:
SIA "DAUGAVPILS REĢIONĀLĀ SLIMNĪCA"
Reģ. Nr. 41503029600

PROJEKTA NR.
26DRS

BŪVOBJEKTA NOSAUKUMS un ADRESE:
SIMULĀCIJU ISTABAS AR KLĪNISKAJIEM UZDEVUMIEM IZVEIDEI DAUGAVPILS REĢIONĀLAJĀ SLIMNĪCĀ VASARNĪCU IELĀ 20, DAUGAVPILS, LV-5417

RASĒJUMS:
TELPU GRUPAS PLĀNA FRAGMENTS AR UK TĪKLIEM

Stadija	Projekta sadaļa	Rasējuma Nr.	Lapas	Mērogs	Arhīva reģistrācijas Nr.
PR	UK	UK-2	3	1:100	