ĢENERĀLPLĀNS M1:250

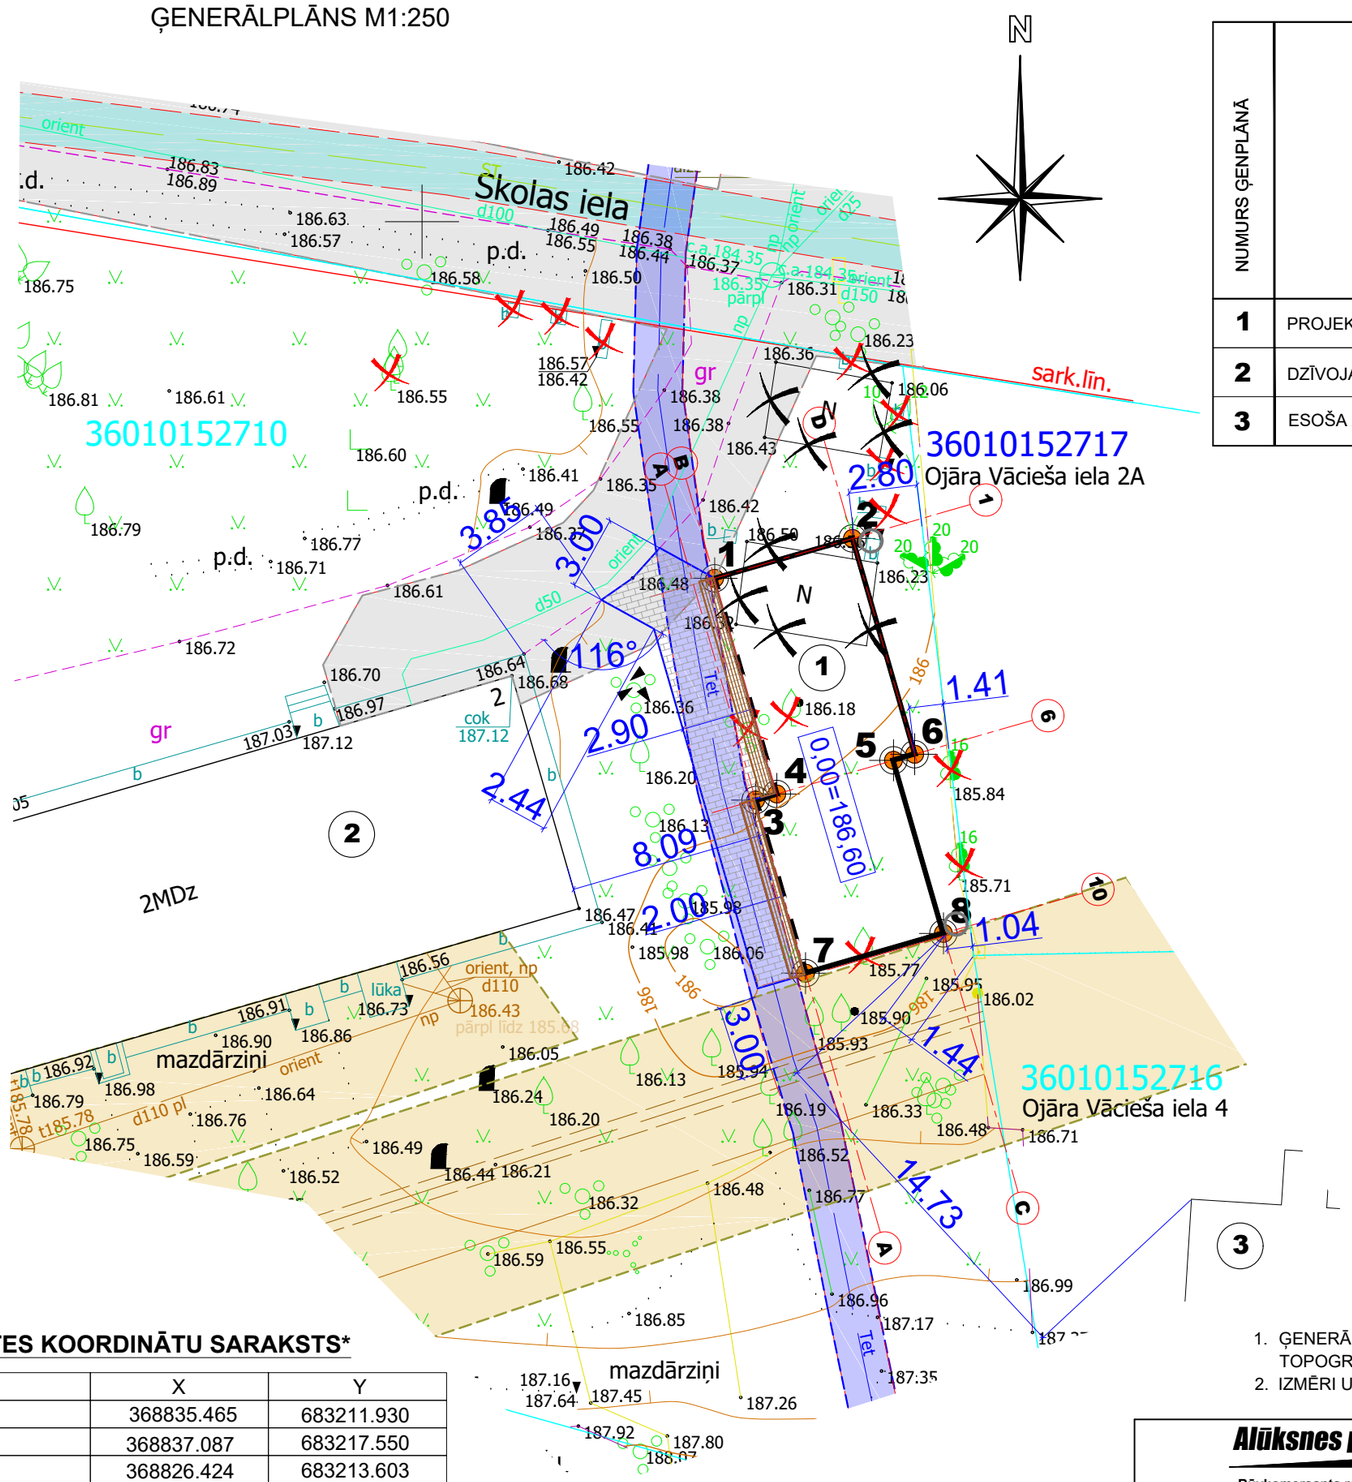

ĒKU UN BŪVJU EKSPLIKĀCIJA

NUMURS ĢENPLĀNĀ	ĒKAS VAI BŪVES NOSAUKUMS	GALVENIE TEHNISKIE RĀDĪTĀJI				PIEZĪMES
		STĀVU SKAITS	APBŪVES LAUKUMS m^2	BŪVTILPUMS m^3	UGUNSNOTURĪBAS PAKĀPE	
1	PROJEKTĒJAMĀ PALĪGĒKA	1	99,8	332	U3	Lietošanas veida kods - 1110 (viena dzīvokļa mājas)
2	DZĪVOJAMĀ MĀJA SKOLAS IELĀ 2					
3	ESOŠA APBŪVE CITĀ ZEMES VIENĪBĀ					

APZĪMĒJUMI

- PROJEKTĒJAMĀS BŪVES
- ESOŠĀS ĒKAS // DEMONTĒJAMI OBJEKTI
- SADZĪVES UN LIETUS KANALIZĀCIJAS KOMUNIKĀCIJU AIZSARGJOSLA
- SIA "Tet" KOMUNIKĀCIJU AIZSARGJOSLA
- SILTUMAPGĀDES KOMUNIKĀCIJU AIZSARGJOSLA
- ŪDENSVADA KOMUNIKĀCIJU AIZSARGJOSLA
- NOCĒRTAMI KOKI / KRŪMI
- DABĀ NEESOŠI OBJEKTI

PIESAISTES KOORDINĀTU SARAKSTS*

Nr.	X	Y
1	368835.465	683211.930
2	368837.087	683217.550
3	368826.424	683213.603
4	368826.674	683214.467
5	368828.047	683219.223
6	368828.296	683220.088
7	368819.372	683215.638
8	368820.994	683221.259

* piesaistes punkti doti asu krustpunktos

1. ĢENERĀLPLĀNS IZSTRĀDĀTS UZ SIA"LATĪPAŠUMS-MĒRNIECĪBAS BIROJS" 2026. GADA FEBRUĀRĪ UZMĒRĪTA TOPOGRĀFISKĀ PLĀNA.
2. IZMĒRI UN AUGSTUMA ATZĪMES RASĒJUMOS DOTAS METROS, JA NAV NORĀDĪTAS CITAS MĒRVIENĪBAS.

Alūksnes projekti
Būvkomersanta reģ. Nr. 8600-R
Pilsētas bulvāris 6A-7, Alūksne,
Alūksnes novads, LV - 4301
alu.projekti@inbox.lv

Būvniecības ierosinātājs: **SIA "ALŪKSNES NAMI"**
Pasūtītājs: **dzīvokļu īpašnieku kopība Skolas ielā 2**

06/26

Būvprojekts: **Palīgēkas būvniecība**
Skolas ielā 2, Alūksnē, Alūksnes novadā, LV-4301

BPDV	A. Lejasblusa		06.2026.		Stadija	Lapa
Izstrādāja	A. Lejasblusa		06.2026.	Rasējums: ĢENERĀLPLĀNS	BP	GP - 1
				M 1 : 250 Arhīva Nr. 06/26	Rev_0	A3