
3. STĀVA SHEMATISKS PLĀNS

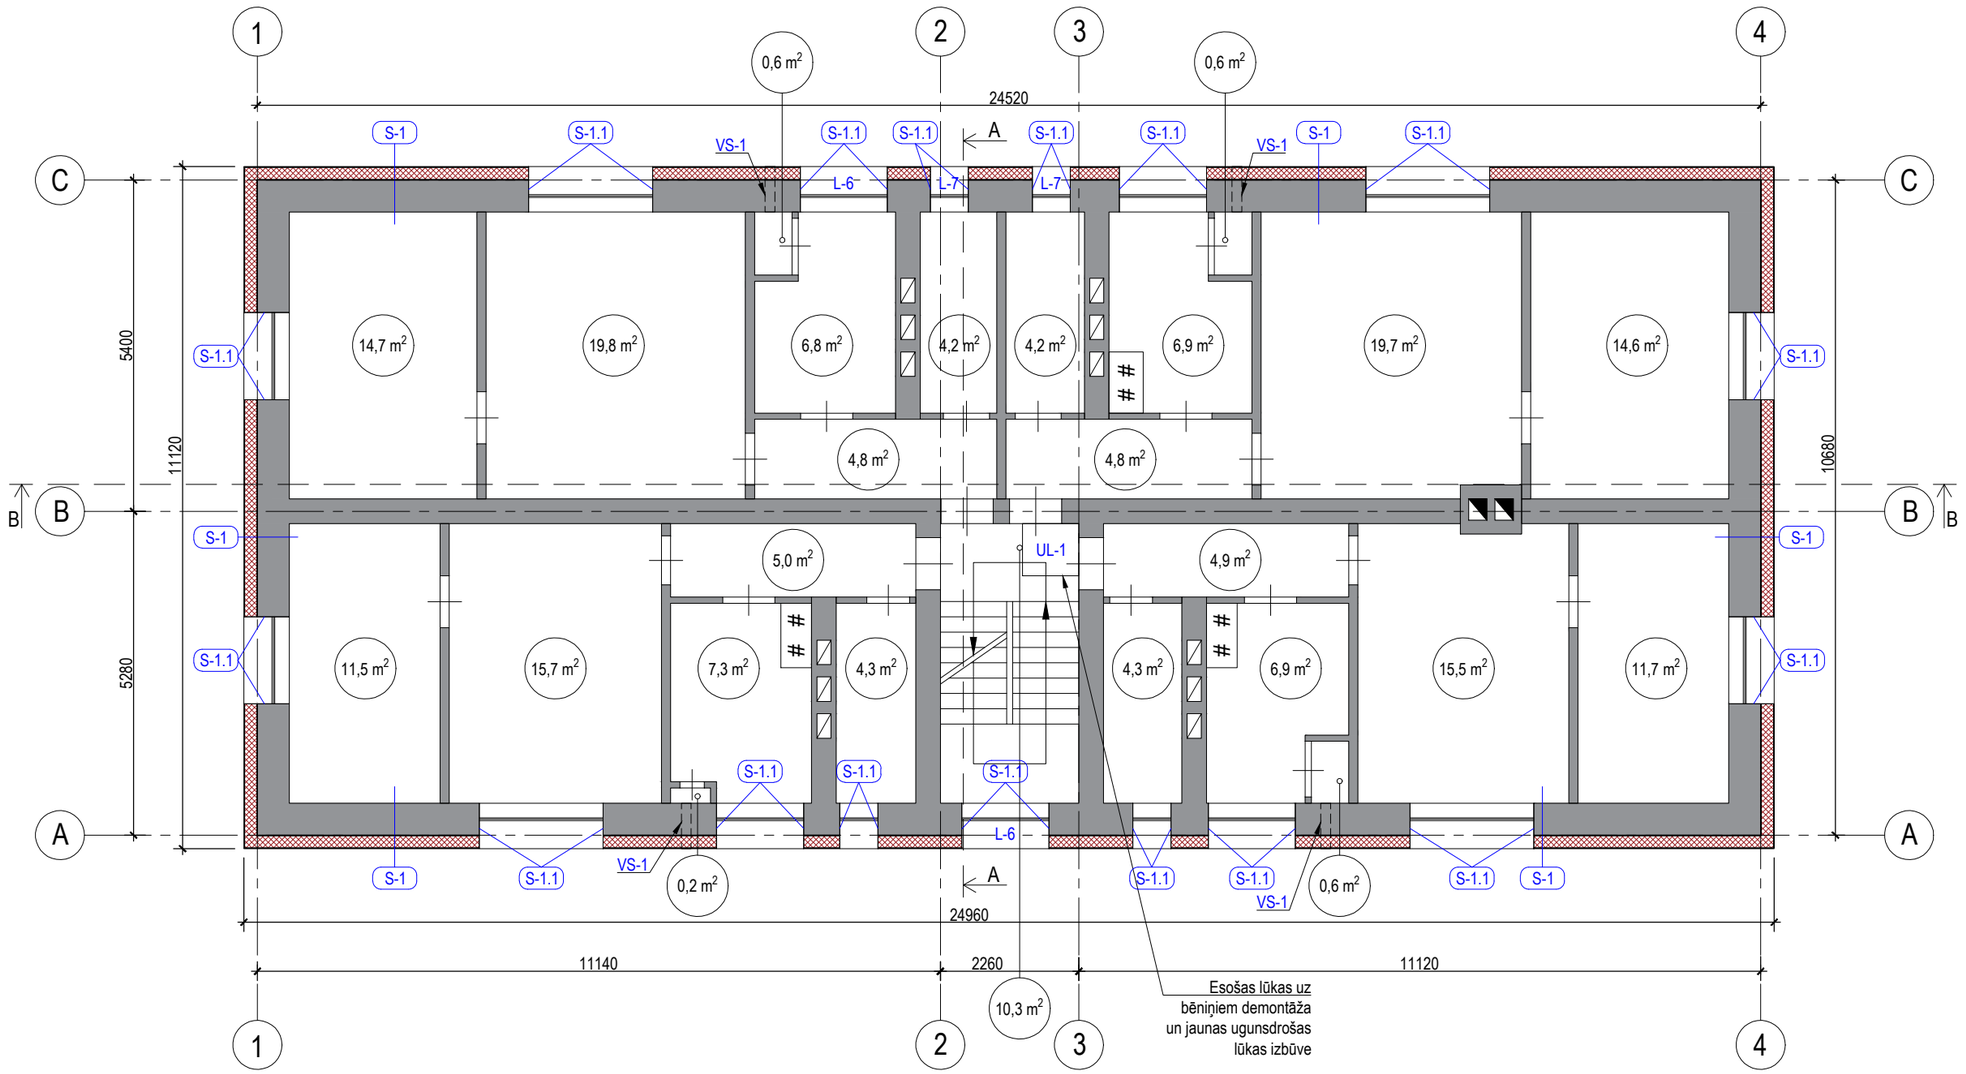

Apzīmējumi

PIEŅEMTAIS APZĪMĒJUMS	NOSAUKUMS
	Esošās sienas
	Ārsienu siltinājums
S-1	Siltinājuma tipi
L-6	Maināmo logu marķējumi
VS-1	VTK, skatīt AR-12 lapā
11,5 m²	Telpu platības

Piezīmes:

1. Par ±0,000 atzīmi pieņemta vējtvera grīdas līmeņa atzīme.
2. Pa ēkas perimetru jauna bruģakmens apmale b=700 mm.
3. Logu, durvju un lūku specifikācijas skatīt lapā AR-12.
4. Pēc fasāžu siltināšanas nomainīt ārējās logu palodzes.
5. Siltinājuma tipus skatīt lapā AR-13.
4. Griezumu A-A, griezumu B-B skatīt lapās AR-8 un AR-9.
5. Plānā marķēti maināmie logi. Logus bez marķējuma nav paredzēts nomainīt.
6. Izmantot tikai sertificētas siltuma izolāciju sistēmas, kas atbilst ETAG 004.
7. Armējuma biezums, stiprinājuma dībeļu skaits un citas prasības atbilstoši izmantotā materiāla ražotāja tehnaloģijai, atbilstoši ETAG 004 izsniegtajam sertifikātam.

Projektētājs:	SIA "Komerceveiksmes" REĢ.NR. 40003225811 Lielvārdes iela 42 - 2, Rīga, LV-1006		Ierosinātājs:	SIA "VALMIERAS NAMSAIMNIEKS", reģ. Nr. 44103022271 Semināra iela 2A, Valmiera, Valmieras nov., LV-4201			
Objekts:	Daudzdzīvokļu dzīvojamās mājas fasādes vienkāršota atjaunošana, "Lazdukalni", Trikāta, Trikātas pagasts, Valmieras novads, LV-4731		Rasējums	3. stāva shematisks plāns		Mērogs	Rasējuma Nr.
						1:100	AR-5
Būvprojekta daļas vadītājs	Izstrādātājs	Pasūt. Nr.	Arhīva Nr.	Stadija	Marka	Datums	Lapa/Lapas
I.Bite	K.Bušs	Lazduk22/08/24	plans.dwg	PR	AR	07.08.2024	