

MEZGLS 12
VENTILĀCIJAS SKURSTEŅU APDARES RISINĀJUMS

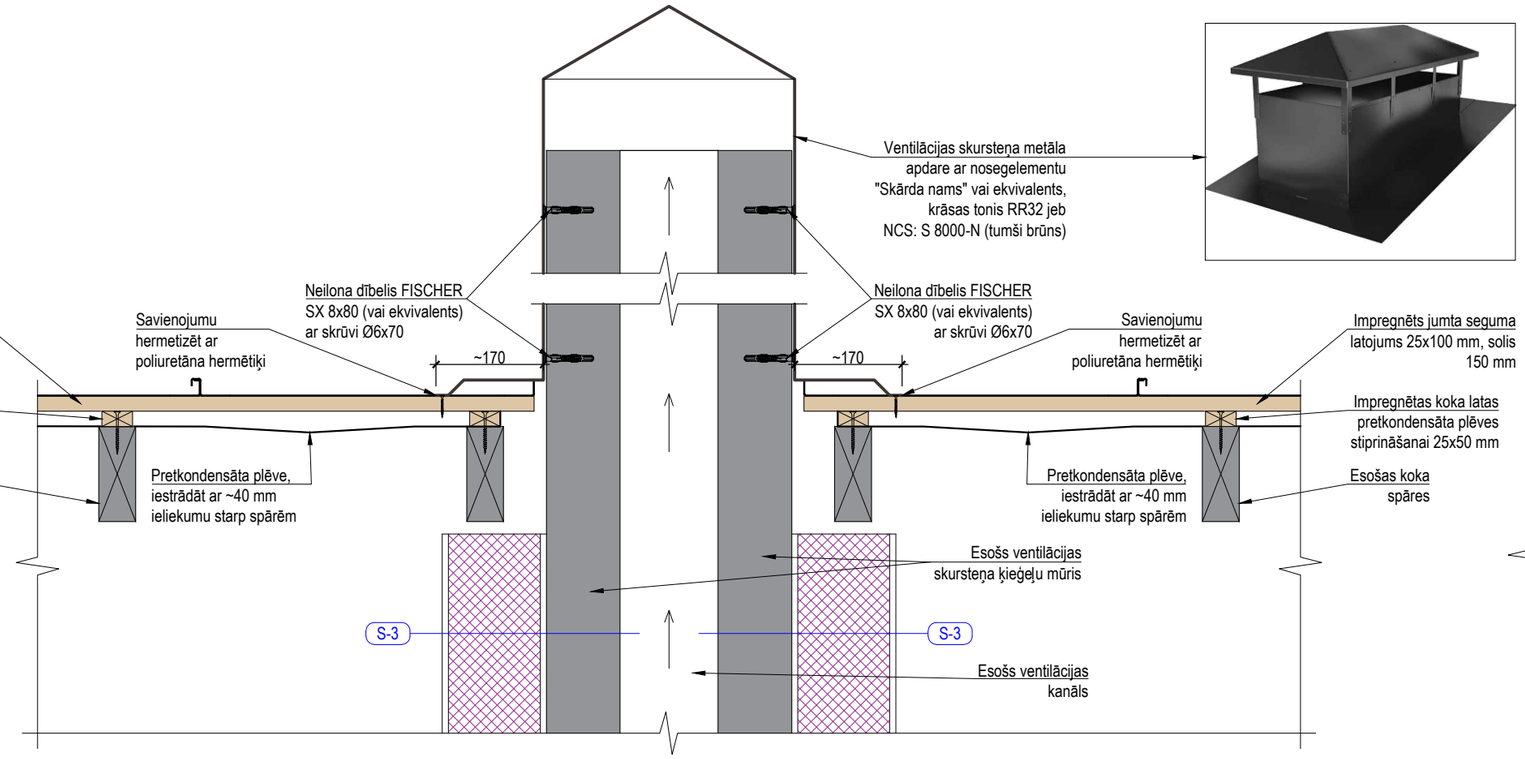

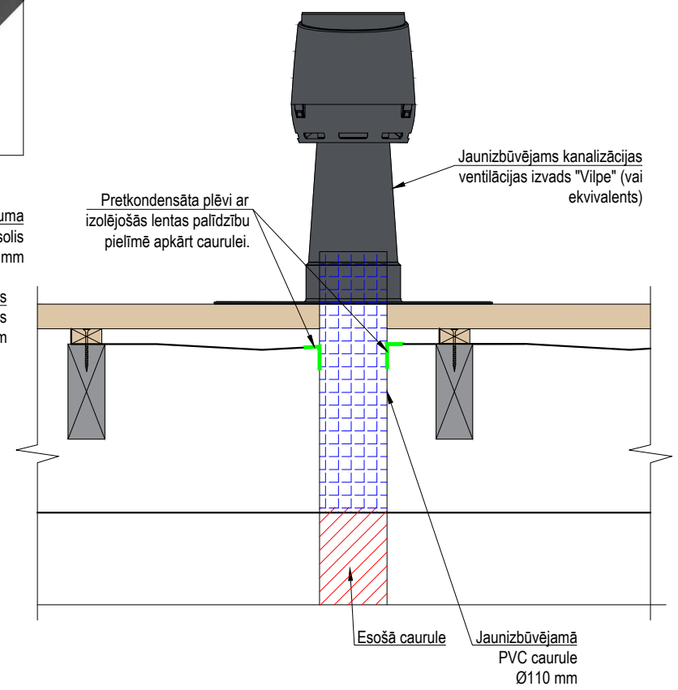

Piezīmes:

1. Visus materiālus iestrādāt atbilstoši materiālu ražotāju tehnoloģiskajām rekomendācijām.
2. Visus materiālus var izvēlēties ekvivalentus.
3. Izmantot 2. šķiras kokmateriālu, impregnācijas klase - 2.
4. Tīrīt esošos skursteņus, ventilācijas šahtas.
5. Pēc nepieciešamības nomainīt bojātos skursteņu ķieģeļus.
6. Pēc nepieciešamības nomainīt bojātās jumta koka konstrukcijas.
7. Skursteņus, ventilācijas šahtas apšūt ar skārdu, 0,5 mm, Pural pārklājums, tonis RR32, uzstādīt jaunus skārda nosegelementus.

Projektētājs: KOMERCVEIKSMES *SIA "Komerceveiskmes"* *REĢ.NR. 4000322581 1* *Lielvārdes iela 42 - 2, Rīga, LV-1006*				Ierosinātājs: SIA "VALMIERAS NAMSAIMNIEKS", reģ. Nr. 44103022271 Semināra iela 2A, Valmiera, Valmieras nov., LV-4201				
Objekts: Daudzdzīvokļu dzīvojamās mājas fasādes vienkāršota atjaunošana,Valmieras rajons, Kocēnu pagasts, Alejas ielas 11, LV-4220				Rasējums: Mezgls 12 ventilācijas skursteņu apdares risinājums			Mērogs: 1:10	Rasējuma Nr.: AR-20
Būvprojekta daļas vadītājs		Izstrādātājs		Pasūt. Nr.	Arhīva Nr.	Stadija	Marka	Datums / Lapa/Lapas
I.Bite		K. Bušs		plans.dwg	plans.dwg	PR	AR	01.11.2024