
MEZGLS 7
JUMTA KORES MEZGLS

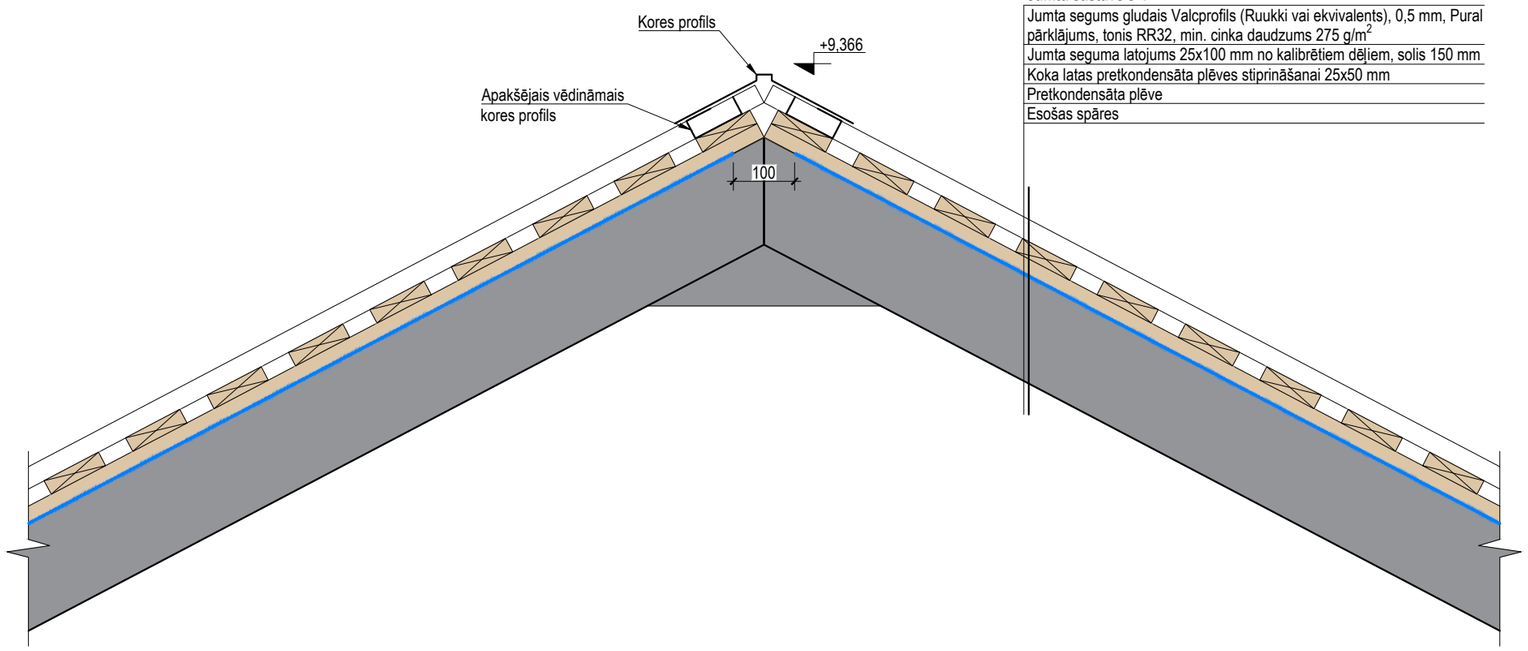

Jumta sastāvs J-1

Jumta segums gludais Valcprofils (Ruukki vai ekvivalents), 0,5 mm, Pural pārklājums, tonis RR32, min. cinka daudzums 275 g/m^2
Jumta seguma latojums 25x100 mm no kalibrētiem dēļiem, solis 150 mm
Koka latas pretkondensāta plēves stiprināšanai 25x50 mm
Pretkondensāta plēve
Esošas spāres

Piezīmes:

1. Izmantot 2. šķiras kokmateriālu, impregnācijas klase - 2.
2. Pēc nepieciešamības nomainīt bojātās jumta koka konstrukcijas.
3. Visus materiālus iestrādāt atbilstoši materiālu ražotāju tehnoloģiskajām rekomendācijām.
4. Visus materiālus var izvēlēties ekvivalentus.
5. Griezumu A-A, griezumu B-B skatīt lapās AR-7 un AR-8.

Projektētājs: KOMERC VEIKSMES *SIA "Komerceveiskmes" REG.NR. 4000322581 Lielvārdes iela 42 - 2, Rīga, LV-1006*				Ierosinātājs: SIA "VALMIERAS NAMSAIMNIEKS", reģ. Nr. 44103022271 Semināra iela 2A, Valmiera, Valmieras nov., LV-4201				
Objekts: Daudzdzīvokļu dzīvojamās mājas fasādes vienkāršota atjaunošana,Valmieras rajons, Kocēnu pagasts, Alejas ielas 11, LV-4220				Rasējums: Mezgls 7 jumta kores mezgls			Mērogs: 1:10	Rasējuma Nr.: AR-15
Būvprojekta daļas vadītājs		Izstrādātājs		Pasūt. Nr.	Arhīva Nr.	Stadija	Marka	Datums / Lapa/Lapas
I.Bite		K. Bušs		plans.dwg	plans.dwg	PR	AR	01.11.2024