
# 1. STĀVA SHEMATISKS PLĀNS

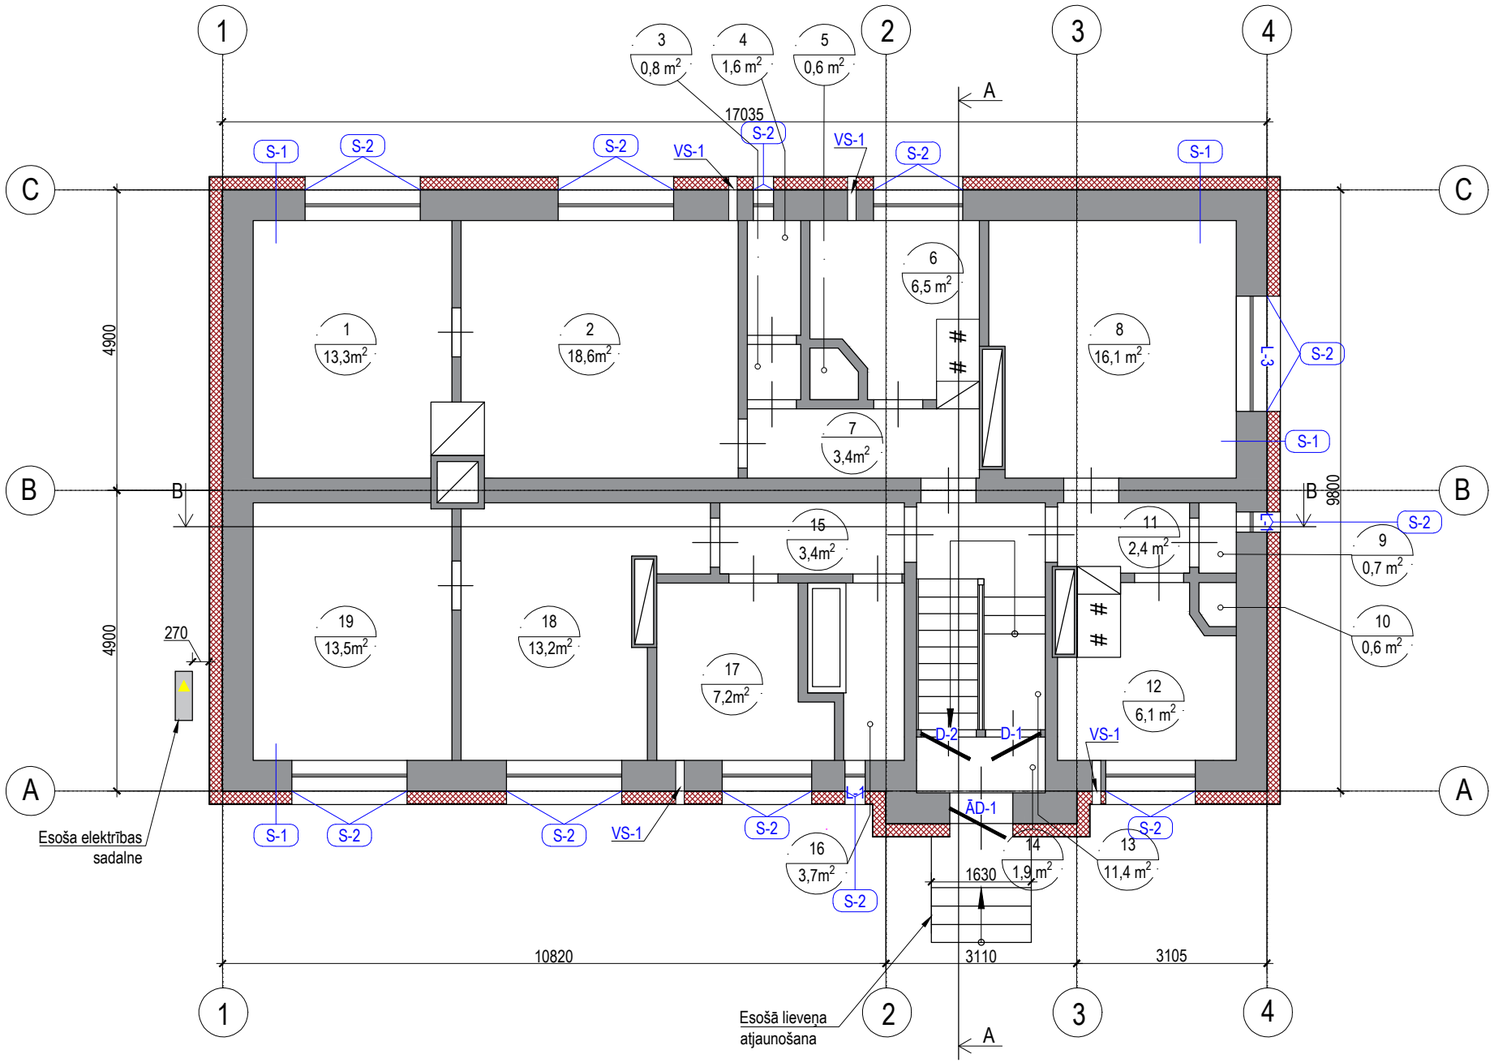


| Telpas nr. | Telpas nosaukums | Telpas veids | Telpas platība (kvm) |
|---|---|---|---|
| 1 | Istaba | Dzīvojamā telpa | 13,3 |
| 2 | Istaba | Dzīvojamā telpa | 18,6 |
| 3 | Gaitenis | Dzīvokļa palīgtelpa | 0,8 |
| 4 | Tualete | Dzīvokļa palīgtelpa | 1,6 |
| 5 | Dušas telpa | Dzīvokļa palīgtelpa | 0,6 |
| 6 | Virtuve | Dzīvokļa palīgtelpa | 6,5 |
| 7 | Gaitenis | Dzīvokļa palīgtelpa | 3,4 |
| 8 | Istaba | Dzīvojamā telpa | 16,1 |
| 9 | Tualete | Dzīvokļa palīgtelpa | 0,7 |
| 10 | Dušas telpa | Dzīvokļa palīgtelpa | 0,6 |
| 11 | Gaitenis | Dzīvokļa palīgtelpa | 2,4 |
| 12 | Virtuve | Dzīvokļa palīgtelpa | 6,1 |
| 13 | Kāpņu telpa | Koplietošanas iekštelpa | 11,4 |
| 14 | Vējtveris | Koplietošanas iekštelpa | 1,9 |
| 15 | Gaitenis | Dzīvokļa palīgtelpa | 3,4 |
| 16 | Savienotā sanitārtehniskā telpa | Dzīvokļa palīgtelpa | 3,7 |
| 17 | Virtuve | Dzīvokļa palīgtelpa | 7,2 |
| 18 | Istaba | Dzīvojamā telpa | 13,2 |
| 19 | Istaba | Dzīvojamā telpa | 13,5 |

**Apzīmējumi**

| PIEŅEMTAIS APZĪMĒJUMS | NOSAUKUMS |
|---|---|
| | Esošās sienas |
| | Ārsienu siltinājums |
| S-1 | Siltinājuma tipi |
| L-6 ĀD-2 | Maināmo logu un durvju marķējumi |
| VS-1 | VTK, skatīt AR-12 lapā |
| 11,5 m² | Telpu platības |

**Piezīmes:**

1. Par ±0,000 atzīmi pieņemta 1. stāva grīdas līmeņa atzīme.
2. Pa ēkas perimetru jauna bruģakmens apmale b=700 mm.
3. Logu, durvju un lūku specifikācijas skatīt lapā AR-11.
4. Pēc fasāžu siltināšanas nomainīt ārējās logu palodzes.
5. Siltinājuma tipus skatīt lapā AR-12.
4. Griezumu A-A, griezumu B-B skatīt lapās AR-7 un AR-8.
5. Plānā marķēti maināmie logi. Logus bez marķējuma nav paredzēts nomainīt.

| | | | | | | | | | |
|---|---|---|---|---|---|---|---|---|---|
| Projektētājs: SIA "Komerceveiksmes" REĢ.NR. 4000322581 Lielvārdes iela 42 - 2, Rīga, LV-1006 | | | | Ierosinātājs: SIA "VALMIERAS NAMSAIMNIEKS", reģ. Nr. 44103022271 Semināra iela 2A, Valmiera, Valmieras nov., LV-4201 | | | | | |
| Objekts: Daudzdzīvokļu dzīvojamās mājas fasādes vienkāršota atjaunošana,Valmieras rajons, Kocēnu pagasts, Alejas ielas 11, LV-4220 | | | | Rasējums: 1. stāva shematisks plāns | | | | Mērogs: 1:100 | Rasējuma Nr.: AR-3 |
| Būvprojekta daļas vadītājs | | Izstrādātājs | | Pasūt. Nr. | Arhīva Nr. | Stadija | Marka | Datums | Lapa/Lapas |
| I.Bite | | K. Bušs | | plans.dwg | plans.dwg | PR | AR | 01.11.2024 | |