
ĢENERĀLPLĀNS AR UKT TĪKLIEM

M 1 : 250

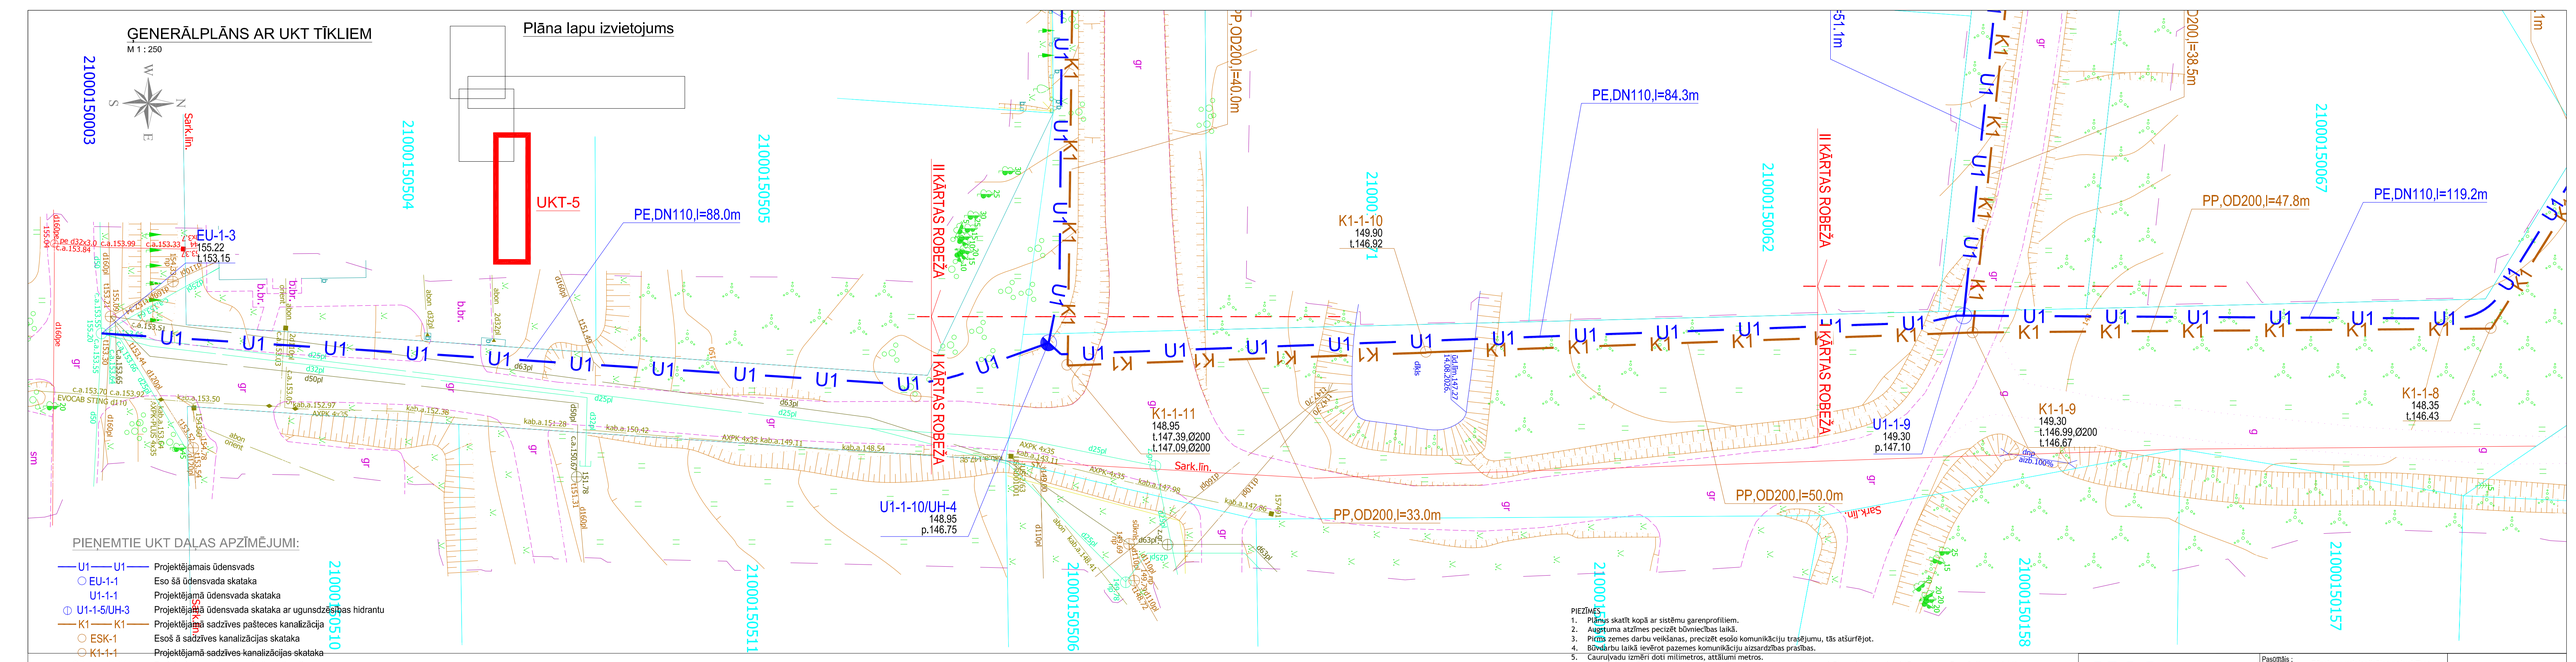

PIEŅEMTIE UKT DALAS APZĪMĒJUMI:

U1—U1	Projektējamais ūdensvads
EU-1-1	Eso šā ūdensvada skataka
U1-1-1	Projektējamā ūdensvada skataka
U1-1-5/UH-3	Projektējamā ūdensvada skataka ar ugunsdzēsības hidrantu
K1—K1	Projektējamā sadzīves pašteces kanalizācija
ESK-1	Esoš ā sadzīves kanalizācijas skataka
K1-1-1	Projektējamā sadzīves kanalizācijas skataka
SPK1—SPK1	Projektējamā sadzīves spiedkanalizācija
SPK1-1	Spiedkanalizācijas mezgls
KSS-1	Projektējamā noteküdeņu sūkņu stacija
PP,OD200,l=19.0m PE,DN110,l=21.0m PE,DN110,l=119.0m	Projektējamo cauruļvada materiāls, diametrs, garums
154.87 t.152.87 p.149.97	Skatakas zemes augstuma atzīmes Skatakas teknes augstuma atzīmes Skatakas pamatnes augstuma atzīmes /ūdensvadam/
	Demontējamie cauruļvadi, elementi

PIEZĪMES:

1. Plānus skatīt kopā ar sistēmu garenprofiliem.
2. Augstuma atzīmes precizēt būvniecības laikā.
3. Pirms zemes darbu veikšanas, precizēt esošo komunikāciju trasējumu, tās atšurfējot.
4. Būvdarbu laikā ievērot pazemes komunikāciju aizsardzības prasības.
5. Cauruļvadu izmēri doti milimetros, attālumi metros.
6. Nospraušanu vēlams veikt ar datorteodolītu. Nospraustos punktus precizēt uz vietas ar piesaistēm no tuvumā esošajiem objektiem.
7. Visus izmērus pirms konkrēto būvdarbu uzsākšanas pārbaudīt un neskaidrību gadījumā precizēt pie būvprojekta autora.
8. Neskaidrību vai nesakritību gadījumā starp rasējumiem un specifikācijām, par primāro uzskatāms rasējums.
9. Jebkuru neskaidrību vai iespējamo dažādo problēmu risinājumu gadījumā informējams projektētājs, ja būvētājs tēmumu pieņem patvaļīgi, viņš uzņemas pilnā mērā atbildību par iespējamajām konkrētajām un saistošajām sekām.
10. Vāām norādēm uz būvmateriāliem ir rekomendējoš raksturs, norādītie materiāli var tikt aizstāti ar ekvivalentiem.
11. Esošie, turpmāk neekspluatējamie inženiertīkli demontējami un utilizējami, tehnoloģiskie caurumi skatakās aizmūrējami.
12. Visi esošie objektu ūdensapgādes un kanalizācijas pieslēgumi saglabājami un pārslēdzami pie projektējamajām sistēmām.
13. Būvdarbu laika konstatētie, bet plānos neuzrādītie inženiertīkli saglabājami līdz tēmuma pieņemšanai par to turpmāku izmantošanu.
14. Pirms būvdarbu veikšanas atšurfēt esošos elektroapgādes kabeļus. Vertikālais attālums šķērsojuma vietās ar elektroapgādes kabeļiem ne mazāks kā 0.5m, ja mazāks, bet ne vairāk kā 0.25m, elektrokabelis iebūvējams šķeltajā aizsargcaulā 2.0m uz katru pusi no šķērsojuma vietas. Ja kabelis jau ir lemontēts aizsargcaulā, tad papildus aizsargcauļu neparedzēt.
15. Darbus aizliegts veikt slapjā tranšejā. Gruntsūdens konstatēšanas gadījumā, atšķaināšanai no tranšejas izmantot gruntsūdens pazemināšanas iekārtu.

	V.Uzvārds	Paraksts	Datums
Būvproj.vad.	M. Kiščenko		08.2026
UKT,LKT d.vad.	I.Sviķša		08.2026
Projektēja	J. Laizāns		08.2026

SIA KEM
REĢ.NR.:40003029410
ATBRĪVOŠANAS ALEJA 126, RĒZEKNE
T.64625232 ekem@inbox.lv

Pasūtītājs :
Rēzeknes valstspilsētas pašvaldības Pilsētvides un attīstības pārvalde,
Reģ. Nr. 40900034940
Atbrīvošanas alejā 93, Rēzeknē, LV-4601

Līgums Nr.: 1.28/26/33

Objekts:
Ūdens un kanalizācijas tīklu izbūve Rēznas ielā, Rēzeknē

Mērogs: 1:250
Marka UKT

Rasējums:
Ģenerālplāns ar UKT tīkliem

Stadļa	Lapa:	Lapas
BP	5	