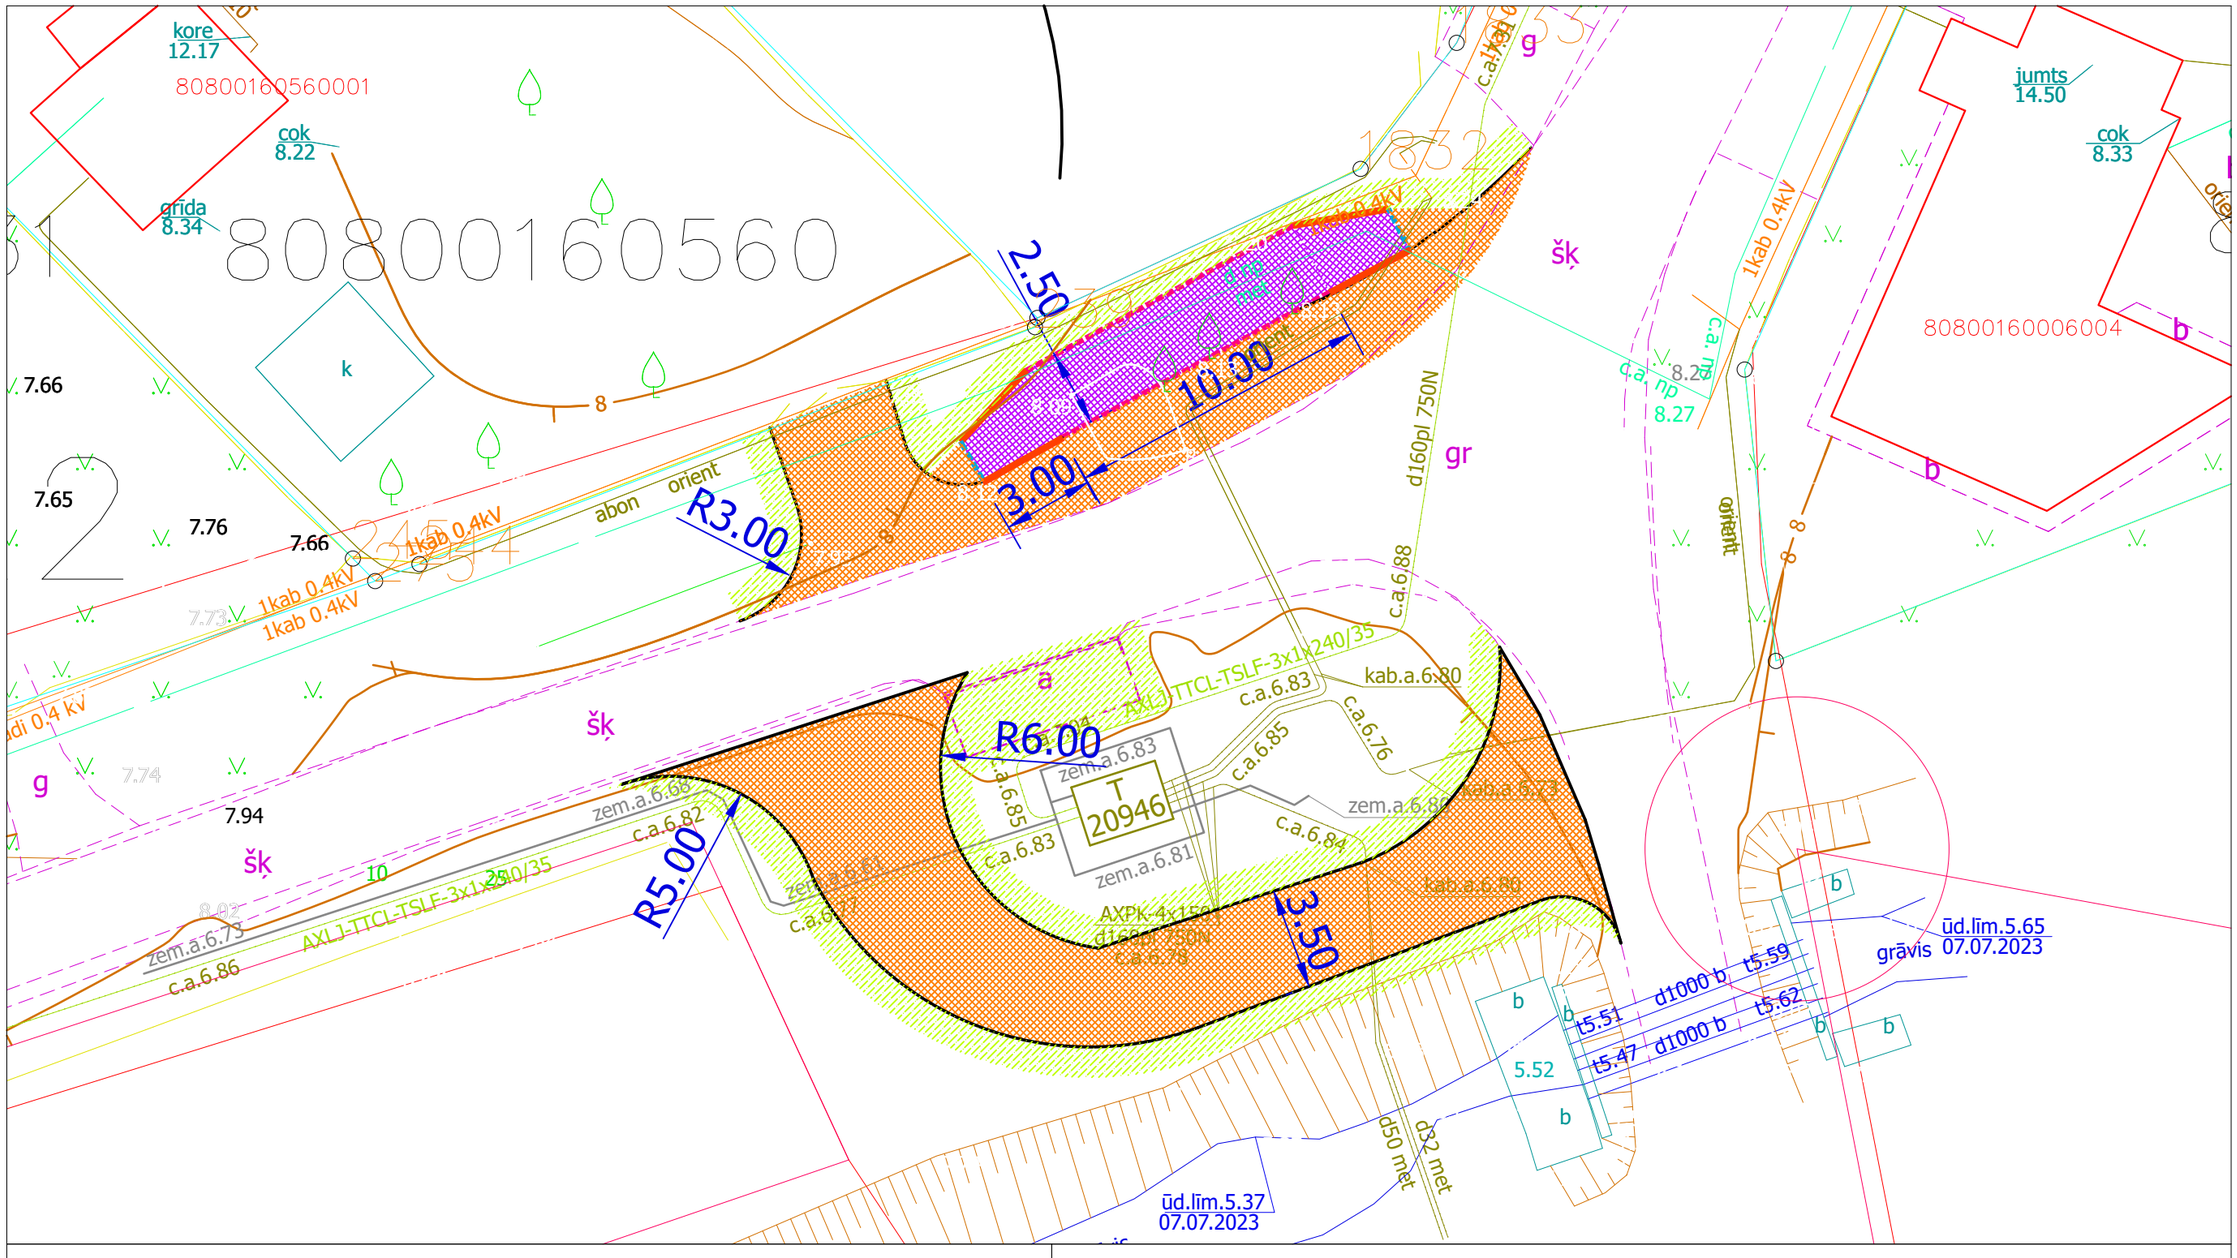


Rasējumā izmantotie apzīmējumi

- Betona bruģakmens segums pieturvietas platformai, h=6 cm
- Nesaistītu minerālmateriālu sgums, fr. 0/32s
- Zaļās zonas ierīkošana
- Betona apmales BR 100.30.15. (+15cm)
- Betona apmales BR 100.22.15. (+0cm)
- Betona apmales BR 100.20.8.
- Betona apmales BR 100.30/22.15.

Tips Nr.1 **Betona bruģa segas konstrukcija ietvēm ar pilnu konstrukciju**

Betona bruģis, 6 cm biezumā
Šķembu izsijas 3 cm biezumā
Minerālmateriāla pamats 15 cm biezumā (0/45)
Salizturīga kārta - 30 cm biezumā

Tips Nr.2 **Grants seguma izbūve, brauktuve**

Minerālmateriāla virskārta 10 cm biezumā (0/32s)
Minerālmateriāla pamats 15 cm biezumā (0/45)
Salizturīga kārta - 30 cm biezumā