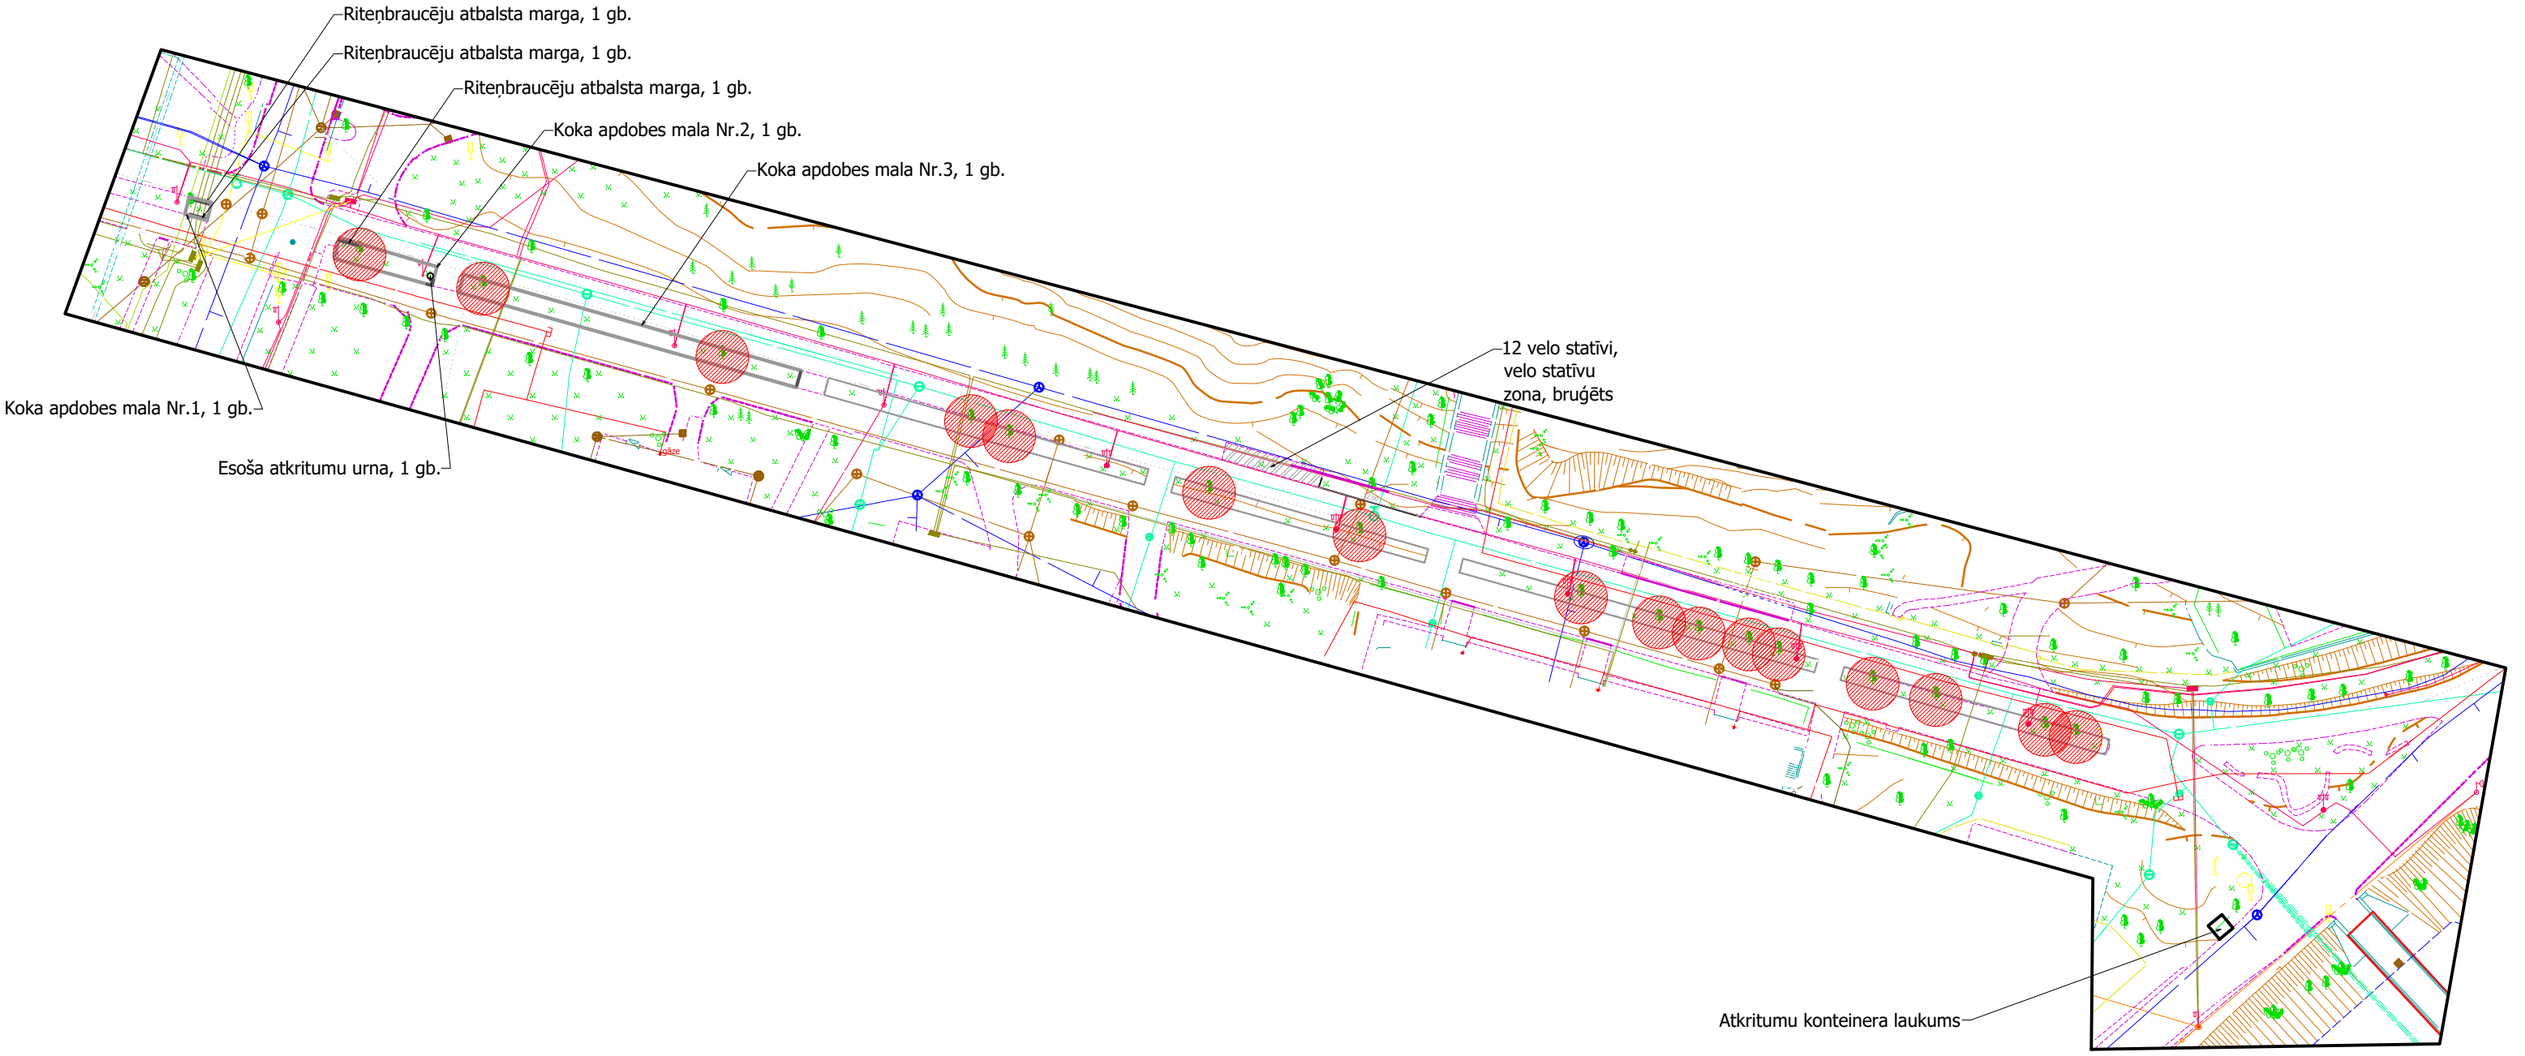
Riteņbraucēju atbalsta marga, 1 gb.
Riteņbraucēju atbalsta marga, 1 gb.
Riteņbraucēju atbalsta marga, 1 gb.
Koka apdobes mala Nr.2, 1 gb.
Koka apdobes mala Nr.3, 1 gb.
12 velo statīvi,
velo statīvu
zona, bruģēts
Koka apdobes mala Nr.1, 1 gb.
Esoša atkritumu urna, 1 gb.
Atkritumu konteinera laukums