1. STĀVA PLĀNS
(fragments)
M 1:100

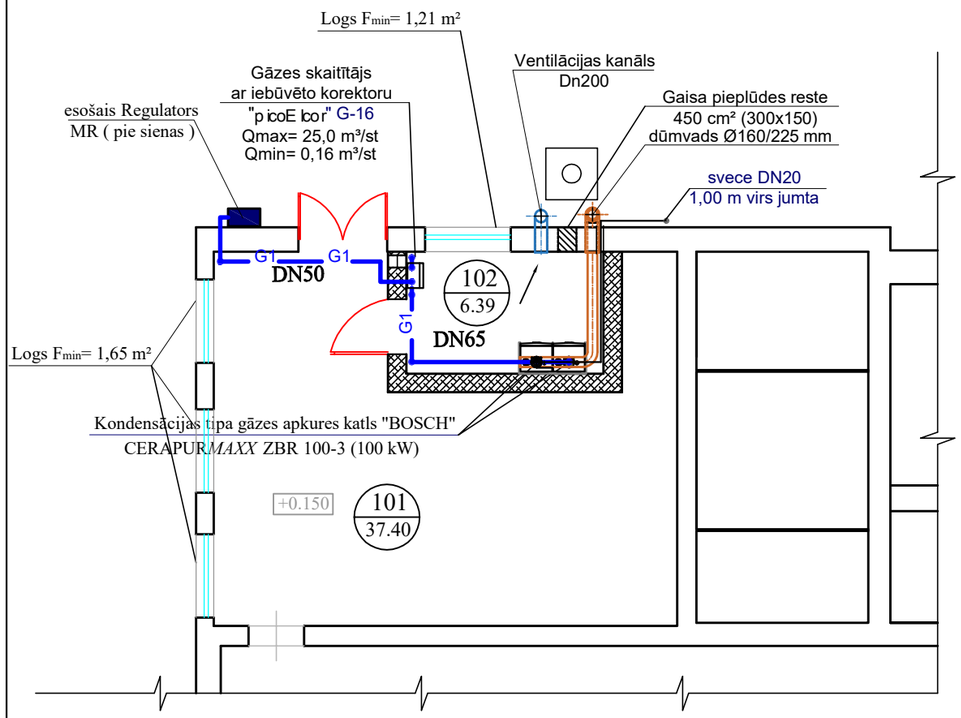

GĀZES VADU AKSONOMETRISKĀ SHĒMA
b/m

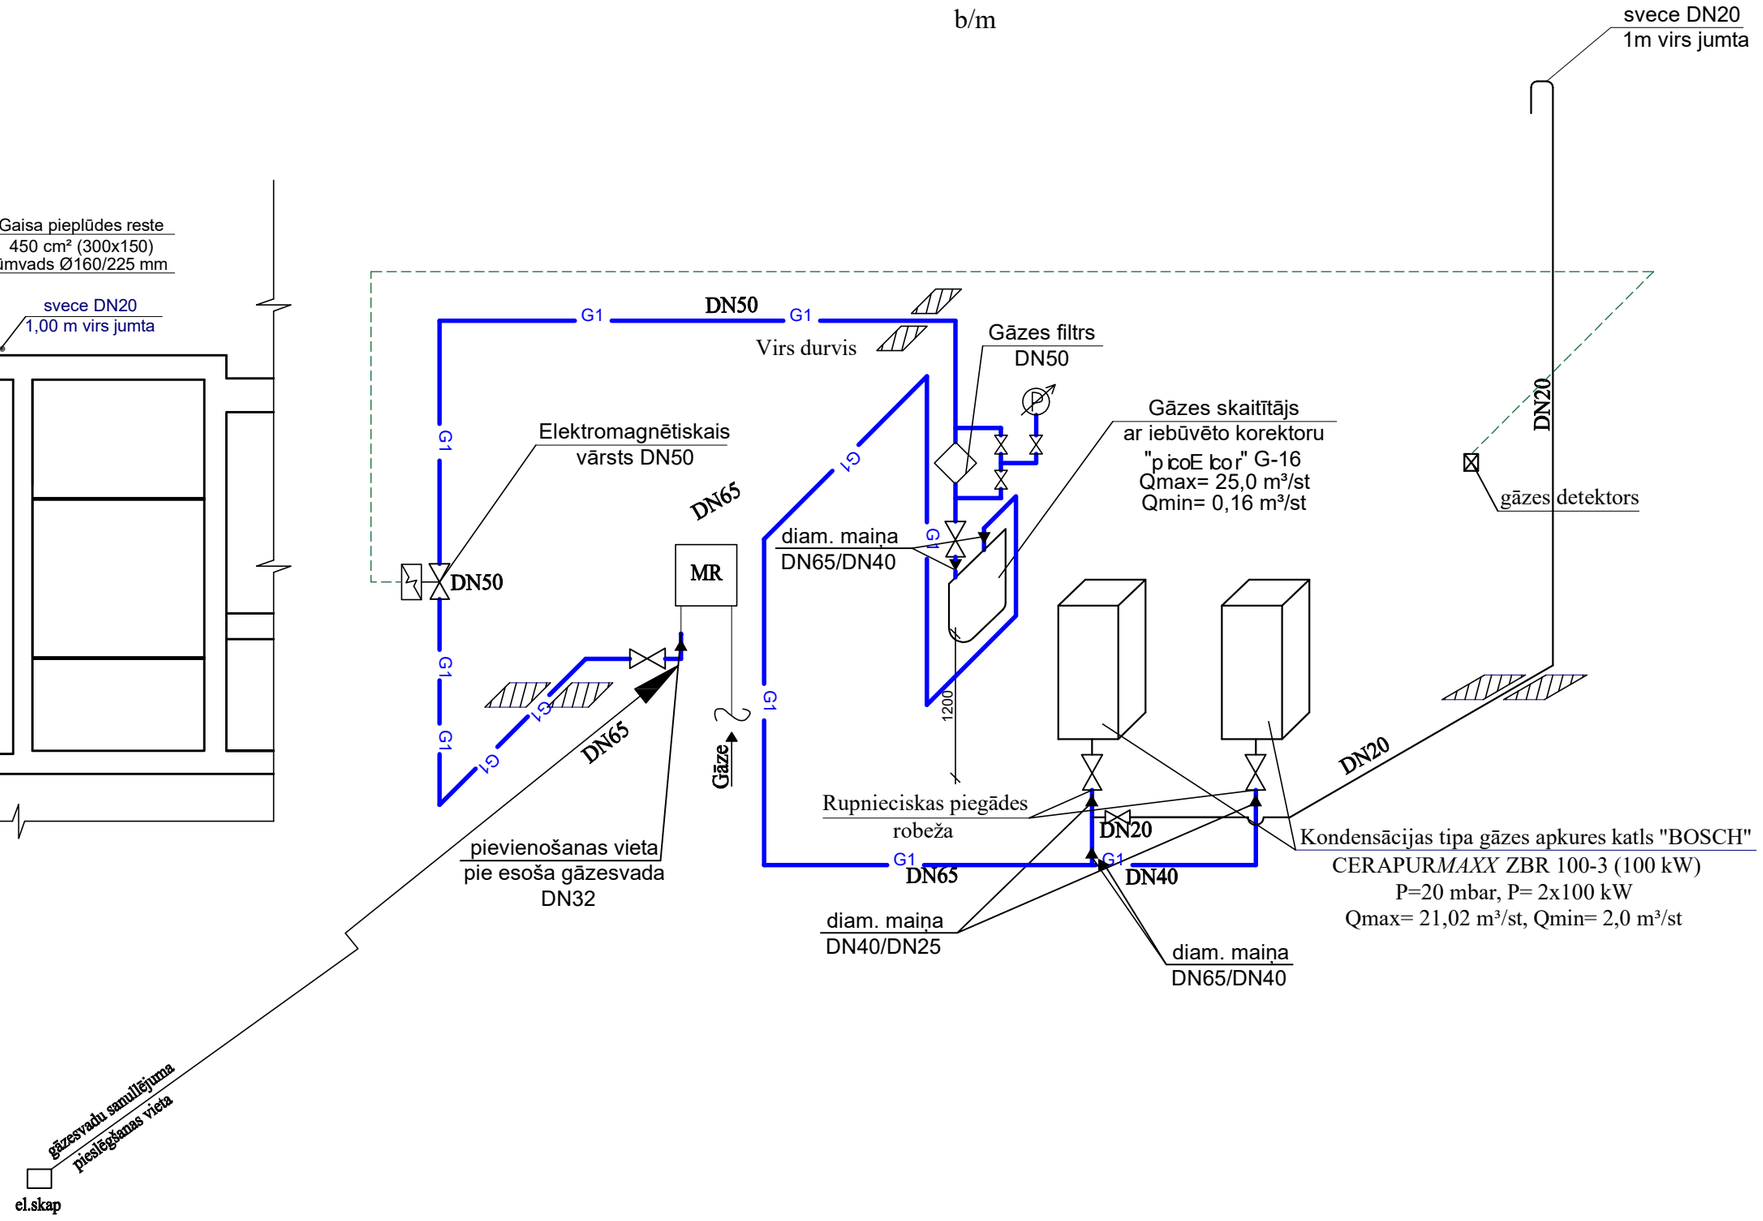

Arhīva reģistr. Nr.				Pasūtītājs: Nodrošinājuma valsts aģentūra, reģistrācijas numurs 90009112024	Pasūtījums: 02-22/SM	Marka: GA
Paraksts un datums						
Amats	Uzvārds	Paraksts	Datums	Katlu telpas pārbūve un gāzes apkures pieslēgšana Skolas ielā 17, Bauskā, Bauskas novadā	Stadija / Lapa / Lapu sk.	
					BP	
					Mērogs: 1:100	
				Katlu mājas gāzes vadu plāns Gāzes vadu aksonometriskā shēma	SIA "Siltumtehserviss"	
Izstrād.	I. Skurjats					