

BRUĢAKMENS RAKSTS UNILOCK 100

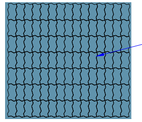

Betona bruģakmens
Krāsa - zila (RAL 5024)
Bruģakmens - UNI 100
Izmērs - 112.5x225x100 mm

Apzīmējums	Laukums (m²)	Seguma apraksts
	33 m²	**Burtu kontūra bruģakmens segums** Betona bruģakmens - UNILOCK Krāsa - zila (RAL 5024) Izmērs - 112.5x225x100 mm


BRUĢAKMENS RAKSTS UNILOCK 100

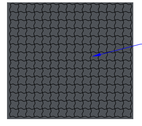

Betona bruģakmens
Krāsa - melns (RAL 7015)
Bruģakmens - UNILOCK 100
Izmērs - 225x225x100 mm

Apzīmējums	Laukums (m²)	Seguma apraksts
	1485 m²	**Pamatbruģakmens segums** Betona bruģakmens - UNILOCK Krāsa - melns (RAL 7015) Izmērs - 225x225x100 mm


BRUĢAKMENS RAKSTS UNILOCK 100

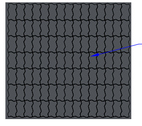

Betona bruģakmens
Krāsa - melns (RAL 7035)
Bruģakmens - UNI 100
Izmērs - 112.5x225x100 mm

Apzīmējums	Laukums (m²)	Seguma apraksts
	120 m²	**Burtu bruģakmens segums** Betona bruģakmens - UNI 100 Krāsa - melns (RAL 7015) Izmērs - 112.5x225x100 mm

BRUĢAKMENS RAKSTS UNILOCK 100

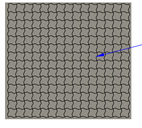


Betona bruģakmens
Krāsa - pelēks (RAL 7010)
Bruģakmens - UNILOCK 100
Izmērs - 225x225x100 mm

Apzīmējums	Laukums (m²)	Seguma apraksts
	2807 m²	**Pamatbruģakmens segums** Betona bruģakmens - UNILOCK Krāsa - pelēks (RAL 7030) Izmērs - 225x225x100 mm

BURTU DETALIZĀCIJA

Materiāls	Krāsa	Izmēri	Burts	Daudzums (gab.)	Platība
UNI 100	Melns (RAL 7015)	112.5mm x 225mm	P	455	11,6 m²
UNI 100	Zils (RAL 5024)	112.5mm x 225mm	P	110	2,8 m²
UNI 100	Melns (RAL 7015)	112.5mm x 225mm	O	550	14,0 m²
UNI 100	Zils (RAL 5024)	112.5mm x 225mm	O	150	3,8 m²
UNI 100	Melns (RAL 7015)	112.5mm x 225mm	R	557	14,1 m²
UNI 100	Zils (RAL 5024)	112.5mm x 225mm	R	146	3,7 m²
UNI 100	Melns (RAL 7015)	112.5mm x 225mm	T	319	8,1 m²
UNI 100	Zils (RAL 5024)	112.5mm x 225mm	T	85	2,2 m²
UNI 100	Melns (RAL 7015)	112.5mm x 225mm	O	550	14,0 m²
UNI 100	Zils (RAL 5024)	112.5mm x 225mm	O	150	3,8 m²
UNI 100	Melns (RAL 7015)	112.5mm x 225mm	F	394	10,0 m²
UNI 100	Zils (RAL 5024)	112.5mm x 225mm	F	99	2,5 m²
UNI 100	Melns (RAL 7015)	112.5mm x 225mm	R	557	14,1 m²
UNI 100	Zils (RAL 5024)	112.5mm x 225mm	R	110	2,8 m²
UNI 100	Melns (RAL 7015)	112.5mm x 225mm	I	207	5,3 m²
UNI 100	Zils (RAL 5024)	112.5mm x 225mm	I	57	1,5 m²
UNI 100	Melns (RAL 7015)	112.5mm x 225mm	G	541	13,7 m²
UNI 100	Zils (RAL 5024)	112.5mm x 225mm	G	159	4,1 m²
UNI 100	Melns (RAL 7015)	112.5mm x 225mm	A	455	11,6 m²
UNI 100	Zils (RAL 5024)	112.5mm x 225mm	A	130	3,3 m²

ATJAUNOJAMĀ BRUĢAKMENS SEGUMA SEGAS KONSTRUKCIJA M 1:50

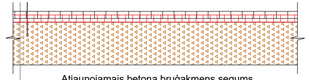


Atjaunojamais betona bruģakmens segums
10cm Betona bruģakmens UNI / UNILOCK
5cm Minerālmateriāla fr. 4/8mm izlīdzinošais slānis
*Esošā seguma konstrukcija
15.0cm Kopā

PIEŅEMTIE APZĪMEJUMI APZĪMĒJ. NOSAUKUMS

	BETONA BRUĢAKMENS UNILOCK 100 (PELĒKS RAL 7030)
	BETONA BRUĢAKMENS UNILOCK 100 (MELNS RAL 7015)
	BETONA BRUĢAKMENS UNI 100 (ZILS RAL 5024)
	BETONA BRUĢAKMENS UNI100 (MELNS RAL 7015)

SEGAS KONSTRUKCIJU TABULA

Tips	Apzīmējums	Kārtas biezums, cm	Segas konstruktīvās kārtas	Platība, m²
1.segas konstrukcijas tips Atjaunojamais betona bruģakmens brauktuves segums		10.0 5.0 Kopā 15.0	Betona bruģakmens UNI 100 / UNILOCK 100 (pelēks RAL 7030, melns RAL 7015, zils RAL 5024) Minerālmateriāla fr. 4/8mm izlīdzinošais slānis *Esošā seguma konstrukcija	4430

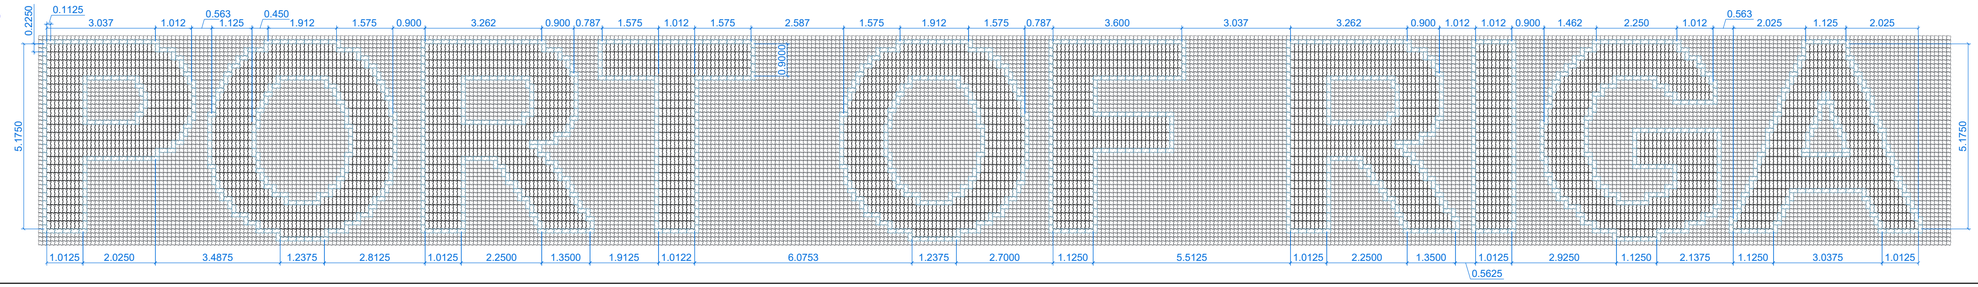

Projektētājs:
SIA "ADO birojs"
Reģ. Nr. 40203085402
Būvkomersanta reģ. Nr. 13928

SVĒTEĻA iela 38, KATLAKALNS, ĶEKAVAS pagasts, ĶEKAVAS novads, LV-2111
Tālr. 29678124
adobirojs@inbox.lv

TERITORIJAS LABIEKĀRTOJUMS

PROJEKTS

Uriekstes iela 32, Rīga, LV-1005

Kad. Nr.
0100 096 0261

Ierosinātājs:
Rīgas brīvostas pārvalde

Projekta vadītāja:
AIVA DREIMANE - OZOLZĪLE

10.06.2026.

Izstrādātājs:
PAULS KJASPERS

10.06.2026

LOČU PIESTĀTNES BRUĢAKMENS SEGUMA ATJAUNOŠANA

Pasūtījuma Nr.
BP-ADO-12.05.2026

Arhīva Nr.
BP-ADO-12.05.2026

Mērogs:	*1:500; 1:100; 1:50*
Lapas Nr.:	*Lapa 1*
DATUMS:	*10.06.2026.*