
Elektroapgādes shēma

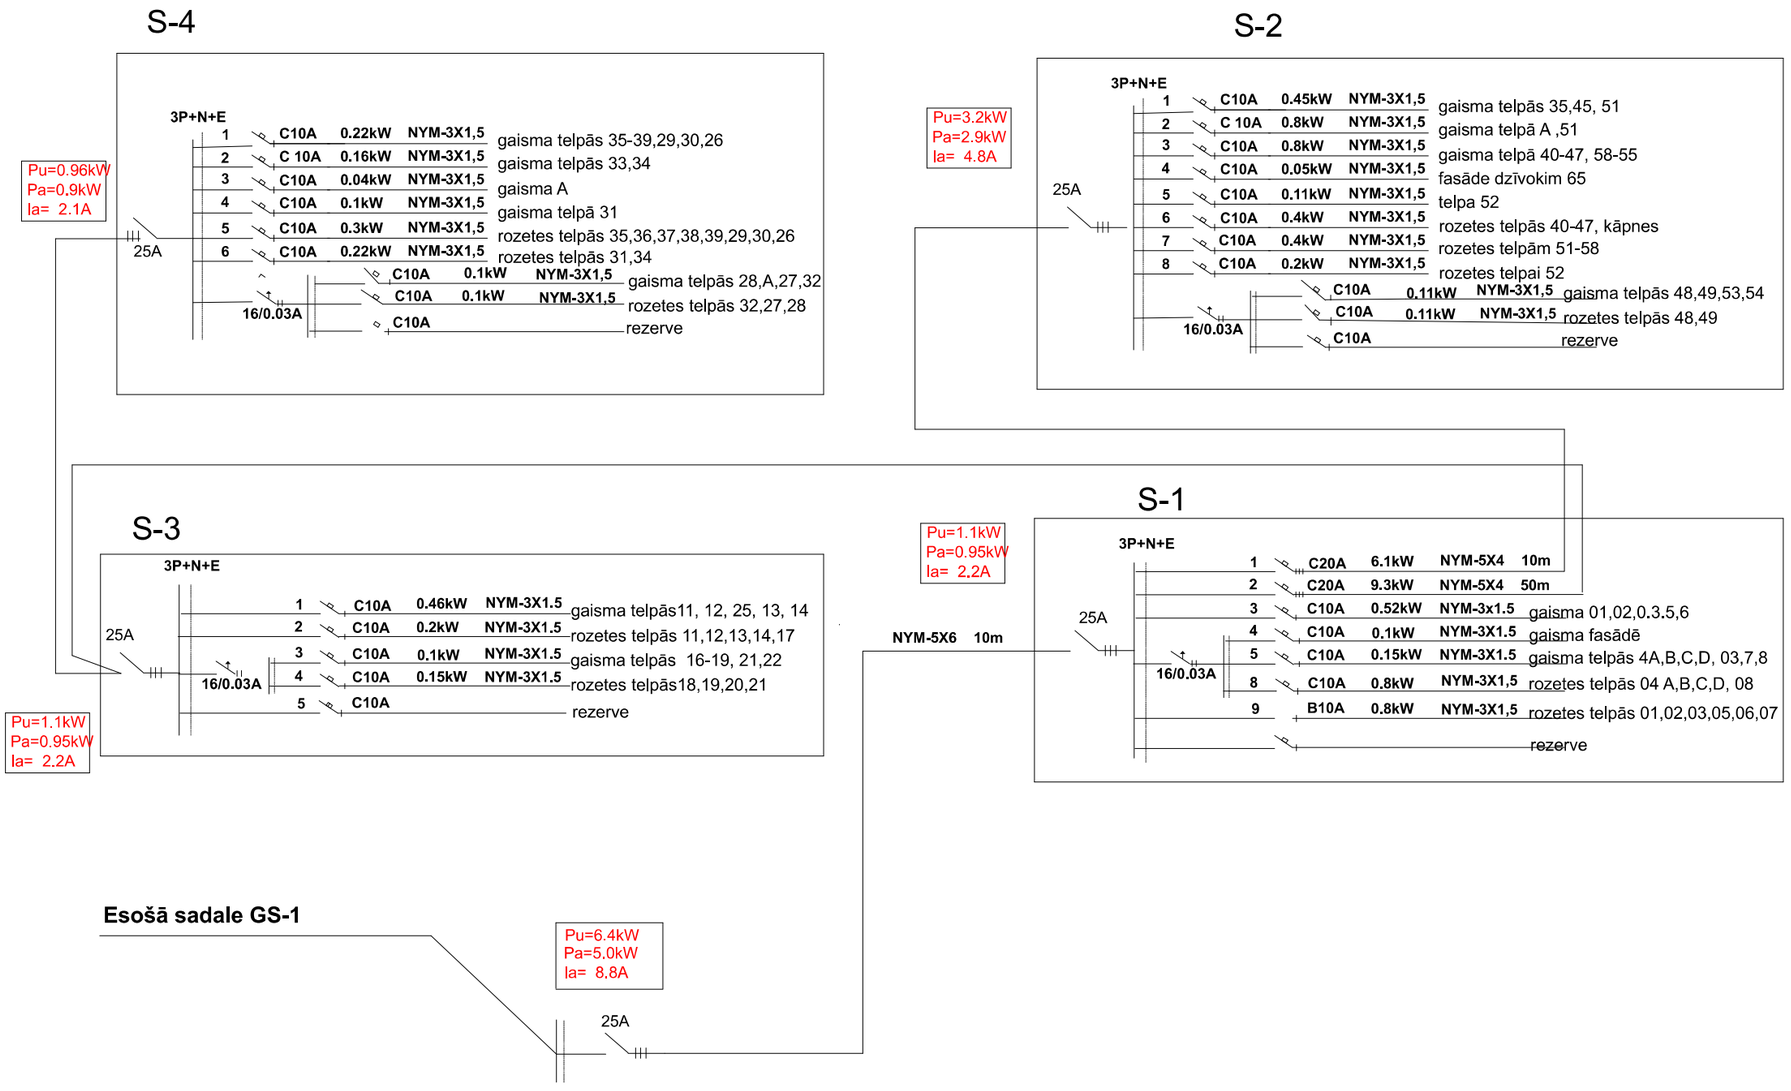

Projektētājs: **SIA "SB projekts"**	Būvkomersanta reģ. Nr.: **1136-RA**
www.sbprojekts.lv	sarmite@sbprojekts.lv
Adrese: **Tallinas iela 20-14, Rīga, LV-1001**	
Objekta nosaukums: **Sporta dienesta viesnīca**	
Objekta adrese: **Sporta iela 3, Limbaži, Limbažu nov., LV-4001**	
Rasējuma nosaukums: **Elektroapgādes shēma**	
BPV: **Sarmīte Pāvilaite**	
ESS d.vad: **Uldis Frančenko**	
Izstrādāja: **Uldis Frančenko**	
Stadija: **BP** / Marka: **EL** / Lapa: **2** / Lapas:	
Mērogs: **M 1 : 150**	Rasējuma Nr.: **EL-2**
Projekta autortiesības pieder SIA "SB projekts"	
Faila nosaukums: **UATS_Sporta viesnīca 1905.pln**	
Pasūtījuma Nr.: **SB_20_04_2023**	Arhīva Nr.: **SB_20_04_2023**
Drukāšanas datums: **29.05.2023**	Lapas formāts: **A3**