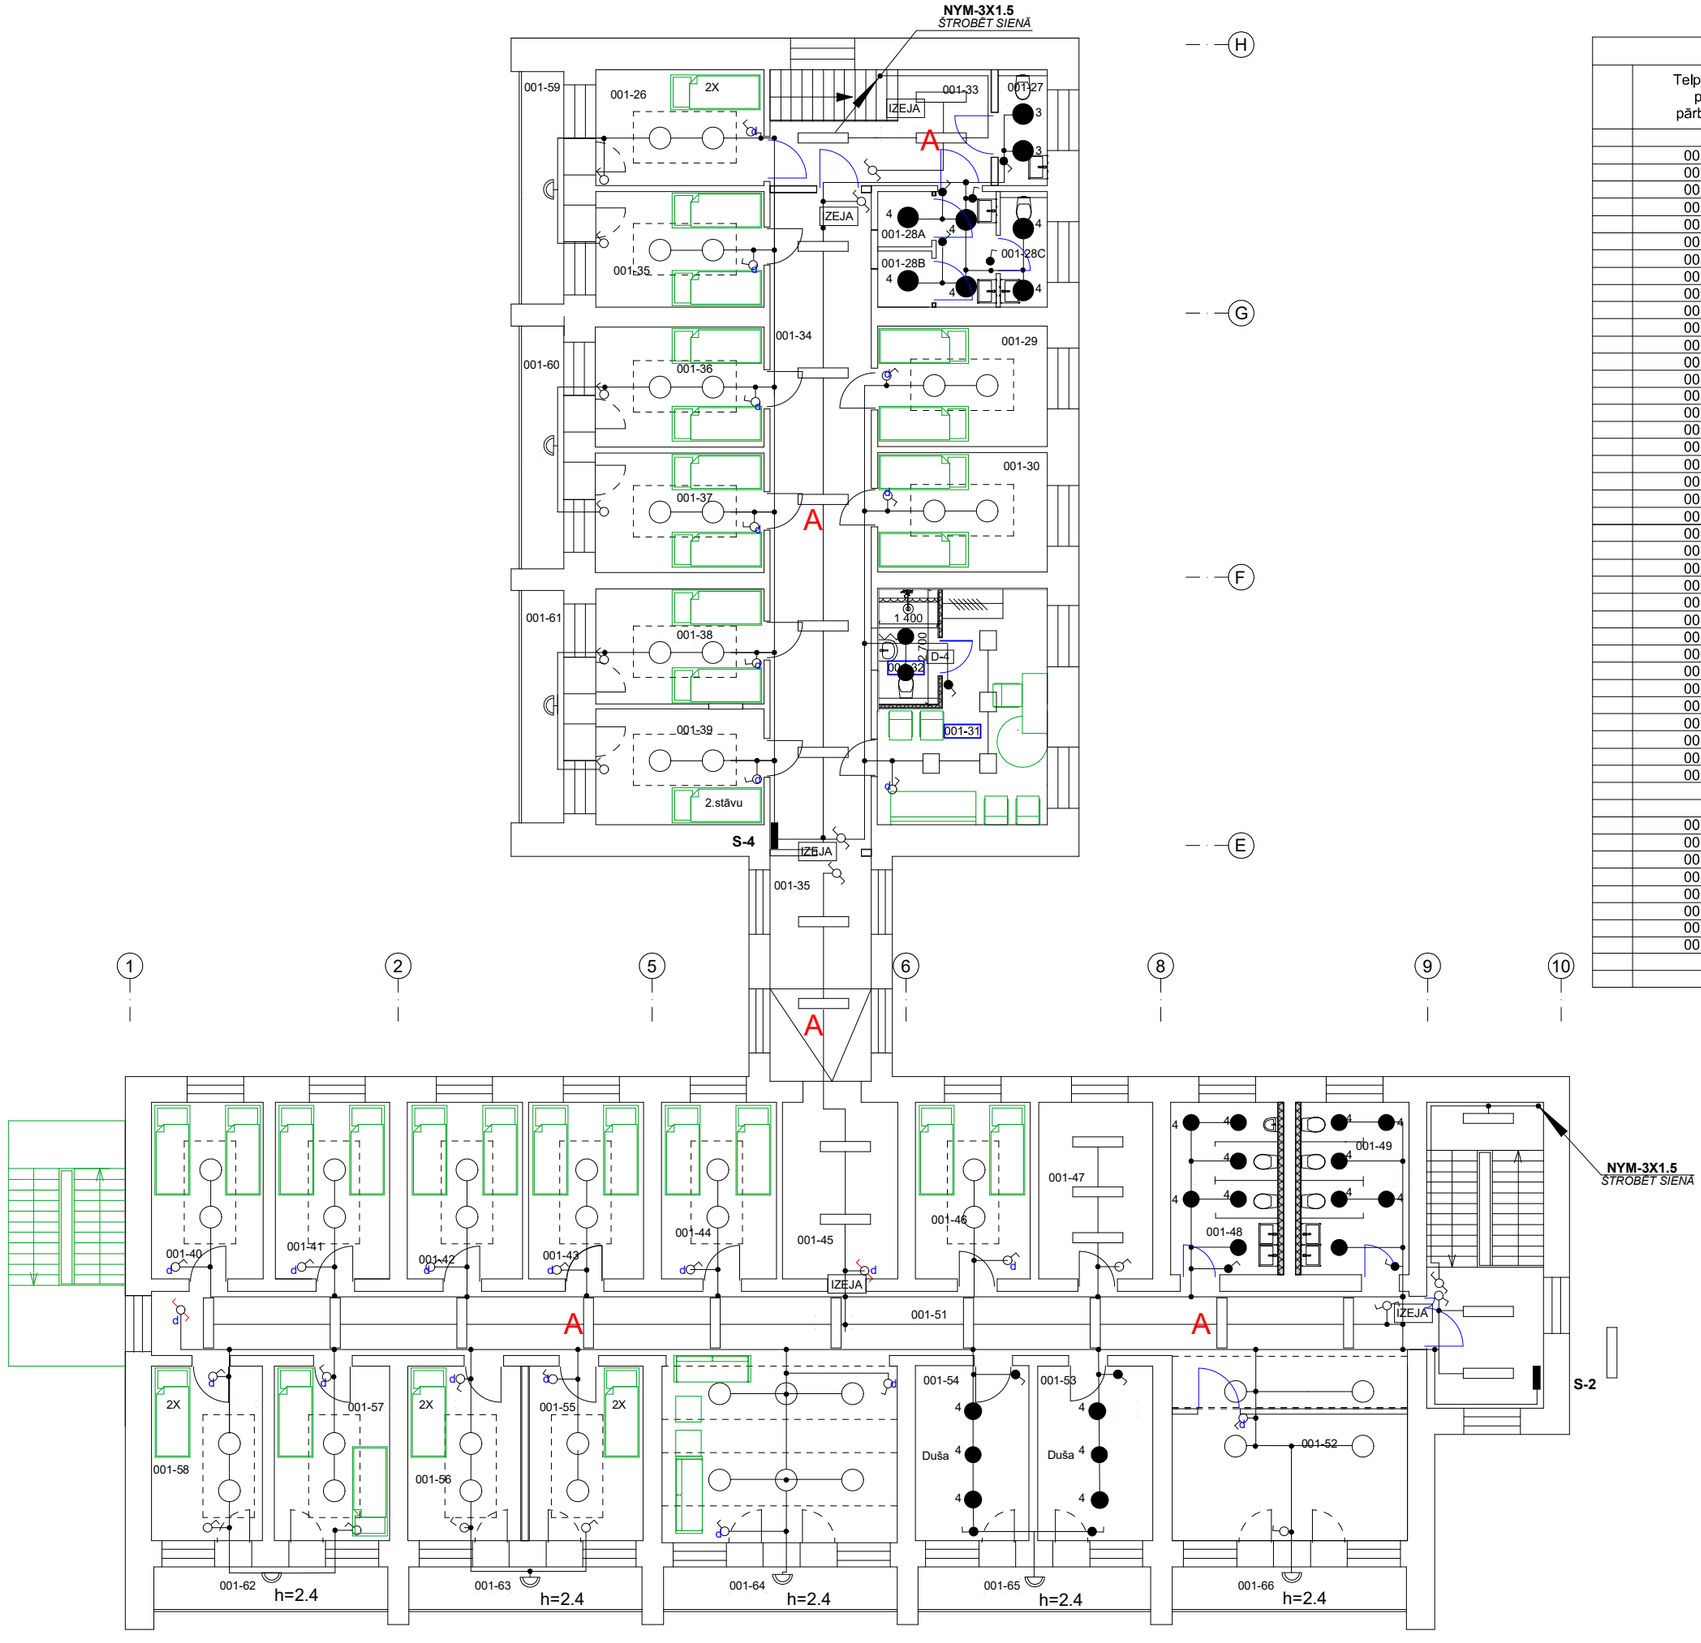


TELPU EKSPLIKĀCIJA

	Telpas Nr. pēc pārbūves	Telpas nosaukums pēc pārbūves	Platība pēc pārbūves m^2	Telpas lietošanas veids pēc pārbūves
	001-26	Istaba	10,9	1212
	001-27	WC	3	1212
	001-28	Priekštelpa	3,8	1212
	001-28A	Duša	1,7	1212
	001-28B	Duša	1,7	1212
	001-28C	WC	2,9	1212
	001-29	Istaba	11,4	1212
	001-30	Istaba	11,3	1212
	001-31	Kabinets	18,5	1212
	001-32	WC	3,8	1212
	001-33	Kāpņu telpa	11	1212
	001-34	Gaitenis	38	1212
	001-34A	Gaitenis	12,7	1212
	001-35	Istaba	12,1	1212
	001-36	Istaba	11,3	1212
	001-37	Istaba	11,3	1212
	001-38	Istaba	10,8	1212
	001-39	Istaba	10,9	1212
	001-40	Istaba	11	1212
	001-41	Istaba	11,3	1212
	001-42	Istaba	11,3	1212
	001-43	Istaba	11,3	1212
	001-44	Istaba	11,3	1212
	001-45	Gaitenis	11,3	1212
	001-46	Istaba	11,3	1212
	001-47	Palīgtelpa	11,3	1212
	001-48	WC	10,8	1212
	001-49	WC	10,9	1212
	001-50	Kāpņu telpa	9,2	1212
	001-51	Gaitenis	74,9	1212
	001-52	Dežuranta telpa	16,9	1212
	001-53	Duša	11,2	1212
	001-54	Duša	11,1	1212
	001-55	Istaba	11,4	1212
	001-56	Istaba	11,4	1212
	001-57	Istaba	11,2	1212
	001-58	Istaba	10,8	1212
	IEKŠTELPAS KOPĀ 2.stāvā		467,0	1212
	001-59	Lodžija	5,5	1212
	001-60	Lodžija	5,7	1212
	001-61	Lodžija	5,5	1212
	001-62	Lodžija	5,5	1212
	001-63	Lodžija	5,5	1212
	001-64	Lodžija	5,5	1212
	001-65	Lodžija	5,5	1212
	001-66	Lodžija	5,5	1212
	ĀRTELPAS KOPĀ 2.stāvā		44,2	1212
	KOPĀ 2.stāvā		511,2	1212

APZĪMĒJUMI

- Slēdzis IP20, IP44
- Pārslēdzis IP20
- LED griestu gaismeklis 25W, IP20,BERYL NEW LED K-2 3600 MICRO-PRM E 04 IP20/44 830
- 2 LED griestu gaismeklis,18W, IP 44, BERYL NEW LED O-2 2800 MICRO-PRM E 33 IP20/44 830
- 3 LED griestu gaismeklis,12W, IP 44, BERYL NEW LED O-2 1800 MICRO-PRM E 33 IP20/44 830
- 4 LED griestu gaismeklis,12W, IP 44, BERYL NEW LED O-2 1800 MICRO-PRM E 33 IP20/65 830
- LED griestu gaismeklis, 27W, LINEA 1.4ft 4400/840
- LED griestu gaismeklis, 40W, BACKPANEL LED 5800 MICRO-PRM E 34 IP20/44 830
- LED sienas gaismeklis,10W, IP44,
- A Gaismeklis ar avārijas moduli
- d Dimmeris vai cita veita apgaismojuma regulējums

Piezīmes.
1. Kabelus montēt; .
a)stāvvadus PVC caurulēs sienas šahtās un nvirs piekārtiem griestiem.
b) grupu tīklus virs piekārtiem griestiem, zem apmetuma vai PVC caurulēs grīdā.
2.Rozetes uzstādīt 0.3m, slēžus 1.0 no grīdas ja plānā nav citas norādes.

Projektētājs: **SIA "SB projekts"**
Būvkomersanta reģ. Nr.: **1136-RA**
www.sbprojekts.lv sarmite@sbprojekts.lv

Adrese: **Tallinas iela 20-14, Rīga, LV-1001**

Objekta nosaukums:
Sporta dienesta viesnīca
Objekta adrese: **Sporta iela 3, Limbaži, Limbažu nov., LV-4001**

Rasējuma nosaukums:
2.STĀVA APGAISMOJUMA TĪKLI

BPV: **Sarmīte Pāvilaite**
EL d.vad: **Uldis Ātrens**
Izstrādāja: **Uldis Ātrens**

Stadija:	Marka:	Lapa:	Lapas:
BP	**EL**	**4**	

Mērogs:
Rasējuma Nr.: **EL-4i**

Projekta autortiesības pieder SIA "SB projekts"

Faila nosaukums: **Sporta viesnīca EL_0906.pln**

Pasūtījuma Nr.:	Arhīva Nr.:
SB_20_04_2023	**SB_20_04_2023**

Drukāšanas datums:	Lapas formāts:
29.05.2023	**A2**