

TELPU EKSPLIKĀCIJA

	Telpas Nr. pēc pārbūves	Telpas nosaukums pēc pārbūves	Platība pēc pārbūves	Telpas lietošanas veids pēc pārbūves
	001-01	Palīgtelpa	58,2	1212
	001-02	Palīgtelpa	57,8	1212
	001-03	Priekštelpa	9	1212
	001-04A	Ģērbtuve	16	1212
	001-04B	Dušas	7,8	1212
	001-04C	Ģērbtuve	7,8	1212
	001-04D	Dušas	16	1212
	001-05	Palīgtelpa	58	1212
	001-06	Tehniskā telpa	41,1	1212
	001-07	Telpa	10,7	1212
	001-08	Dušas	4,3	1212
	001-09	Kāpņu telpa	16,7	1212
	001-10	Vējtveris	2,9	1212
	001-11	Istaba ar vides pieejamību	11	1212
	001-12	Istaba ar vides pieejamību	11,1	1212
	001-13	Atpūtas telpa	39	1212
	001-14	Kāpņu telpa	47	1212
	001-15			1212
	001-16	Vējtveris	5,6	1212
	001-17	Priekštelpa	8,5	1212
	001-18	Dušas	10,6	1212
	001-19	Dušas	10,6	1212
	001-20	Priekštelpa	10,8	1212
	001-21	WC ar vides pieejamību	5,6	1212
	001-22	Priekštelpa	2,3	1212
	001-23	WC	1,2	1212
	001-24	WC	1,2	1212
	001-25	Gaitenis	13,5	1212
		KOPĀ 1.stāvā	484,3	

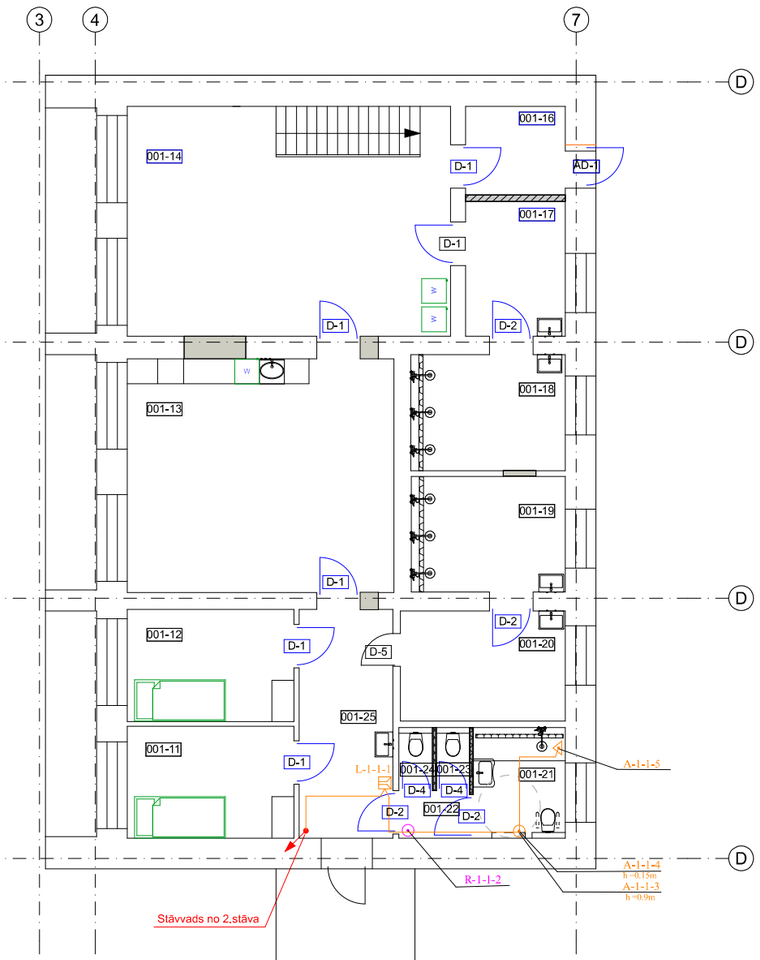


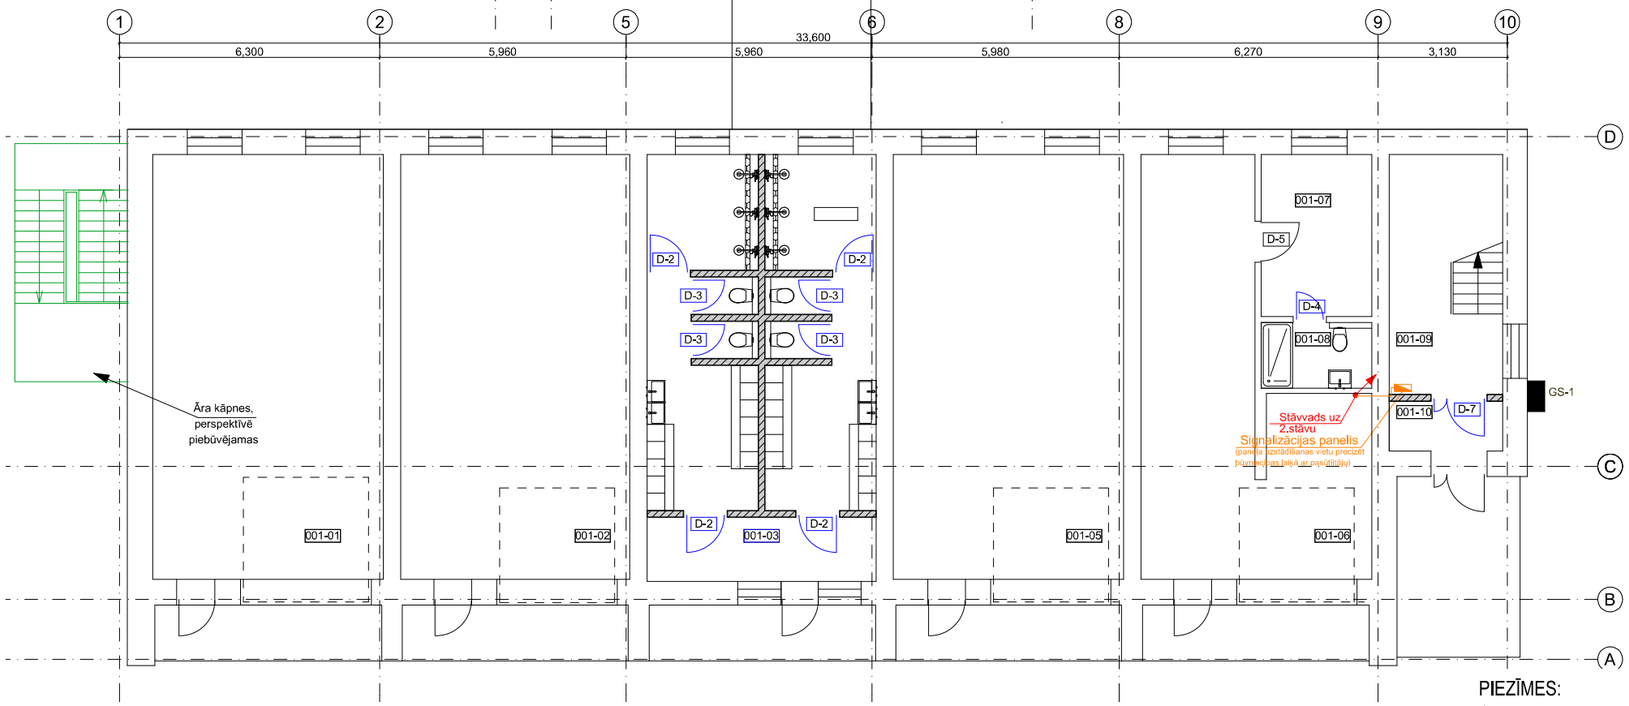

PIEZĪMES:
1. Kabeļu trases un izaukuma pogu novietojums parādīti nosacīti, precizēt pirms montāžas darbu uzsākšanas, ņemot vērā citu inženierkomunikāciju, interjera priekšmetu izvietojumu, kā arī pasūtītāja un arhitekta norādījumus.

Nosacītie apzīmējumi (invalīdu trauksmes sistēma)

	signalizācijas panelis
	signāla kabelis
	Izaukuma poga pie sienas
	Izaukuma poga pie griestiem ar auklu
	Izaukuma atcelšanas poga pie sienas
	gaismas indikācija
	Stāvvads

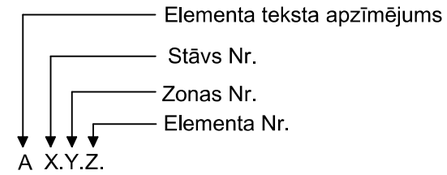

A Alarms
R Reset
L Lights

Projektētājs: **SIA "SB projekts"**
Būvkomersanta reģ. Nr.: **1136-RA**

www.sbprojekts.lv sarmite@sbprojekts.lv

Adrese: **Tallinas iela 20-14, Rīga, LV-1001**

Objekta nosaukums:
Sporta dienesta viesnīca

Objekta adrese: **Sporta iela 3, Limbaži, Limbažu nov., LV-4001**

Rasējuma nosaukums:
1.stāva plāns

BPV: **Sarmīte Pāvilaite**

ESS daļas vadītājs: **Uldis Frančenko**

Izstrādāja: **Uldis Frančenko**

Stadija:	Marka:	Lapa:
BP	**ESS-PK**	**02**

Mērogs:	Rasējuma Nr.:
1:150	**ESS-TK-02**

Projekta autortiesības pieder SIA "SB projekts"

Faila nosaukums: **Sporta viesnīca.pln**

Pasūtījuma Nr.:	Arhīva Nr.:
SB_20_04_2023	**SB_20_04_2023**
Drukāšanas datums: **29.05.2023**	Lapas formāts: **A3**