

TELPU EKSPLIKĀCIJA

	Telpas Nr. pēc pārbūves	Telpas nosaukums pēc pārbūves	Platība pēc pārbūves m^2	Telpas lietošanas veids pēc pārbūves
	001-26	Istaba	10,9	1212
	001-27	WC	3	1212
	001-28	Priekštelpa	3,8	1212
	001-28A	Duša	1,7	1212
	001-28B	Duša	1,7	1212
	001-28C	WC	2,9	1212
	001-29	Istaba	11,4	1212
	001-30	Istaba	11,3	1212
	001-31	Kabinets	18,5	1212
	001-32	WC	3,8	1212
	001-33	Kāpņu telpa	11	1212
	001-34	Gaitenis	38	1212
	001-34A	Gaitenis	12,7	1212
	001-35	Istaba	12,1	1212
	001-36	Istaba	11,3	1212
	001-37	Istaba	11,3	1212
	001-38	Istaba	10,8	1212
	001-39	Istaba	10,9	1212
	001-40	Istaba	11	1212
	001-41	Istaba	11,3	1212
	001-42	Istaba	11,3	1212
	001-43	Istaba	11,3	1212
	001-44	Istaba	11,3	1212
	001-45	Gaitenis	11,3	1212
	001-46	Istaba	11,3	1212
	001-47	Palīgtelpa	11,3	1212
	001-48	WC	10,8	1212
	001-49	WC	10,9	1212
	001-50	Kāpņu telpa	9,2	1212
	001-51	Gaitenis	74,9	1212
	001-52	Dežuranta telpa	16,9	1212
	001-53	Duša	11,2	1212
	001-54	Duša	11,1	1212
	001-55	Istaba	11,4	1212
	001-56	Istaba	11,4	1212
	001-57	Istaba	11,2	1212
	001-58	Istaba	10,8	1212
	IEKŠTELPAS KOPĀ 2.stāvā		467,0	1212
	001-59	Lodžija	5,5	1212
	001-60	Lodžija	5,7	1212
	001-61	Lodžija	5,5	1212
	001-62	Lodžija	5,5	1212
	001-63	Lodžija	5,5	1212
	001-64	Lodžija	5,5	1212
	001-65	Lodžija	5,5	1212
	001-66	Lodžija	5,5	1212
	ĀRTELPAS KOPĀ 2.stāvā		44,2	1212
	KOPĀ 2.stāvā		511,2	1212

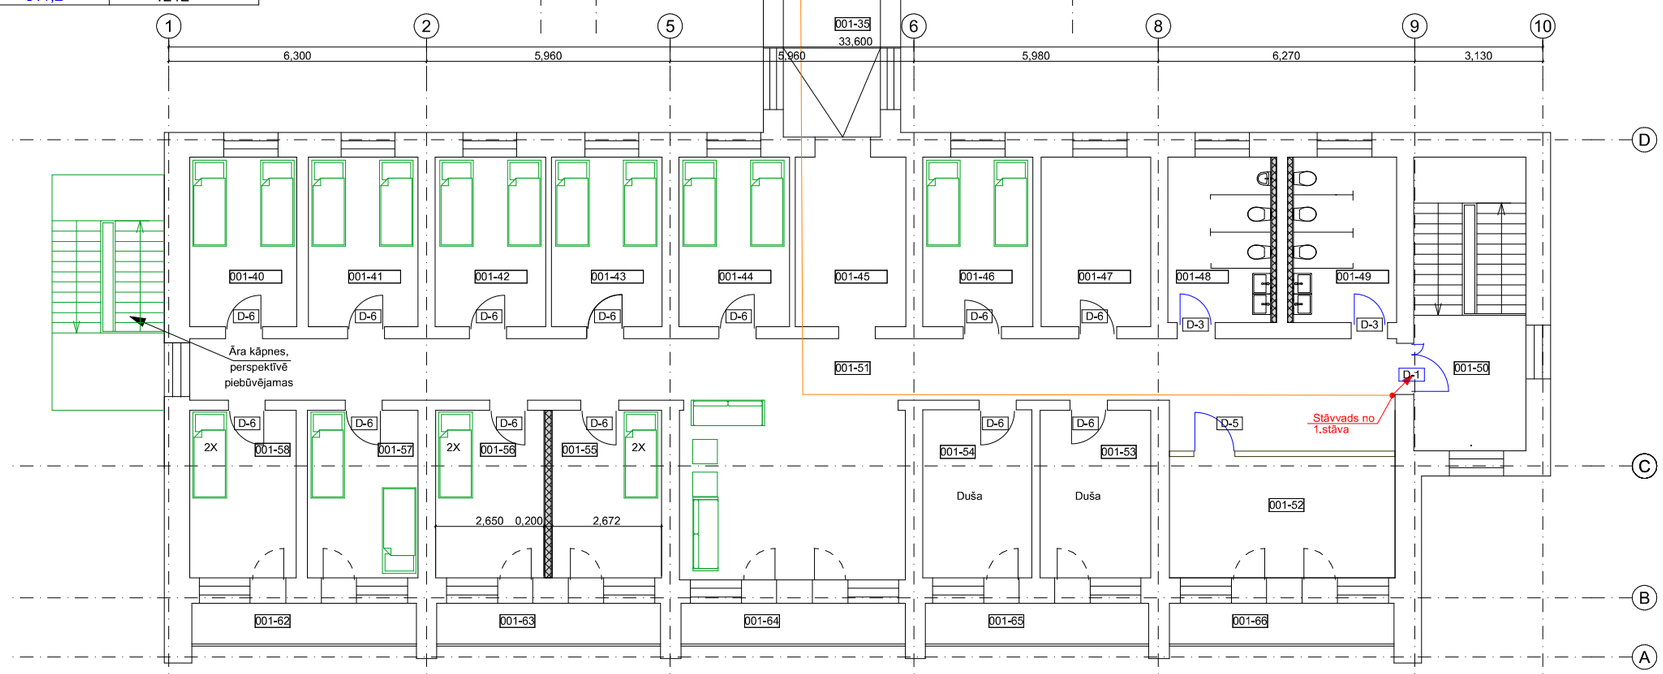



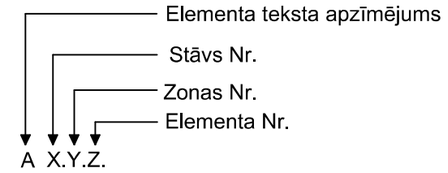

Nosacītie apzīmējumi (invalīdu trauksmes sistēma)

	signalizācijas panelis
	signāla kabelis
	Izaukuma poga pie sienas
	Izaukuma poga pie griestiem ar auklu
	Izaukuma atcelšanas poga pie sienas
	gaismas indikācija
	Stāvvads

PIEZĪMES:

1. Kabeļu trases un izaukuma pogu novietojums parādīti nosacīti, precizēt pirms montāžas darbu uzsākšanas, ņemot vērā citu inženierkomunikāciju, interjera priekšmetu izvietojumu, kā arī pasūtītāja un arhitekta norādījumus.

Projektētājs: **SIA "SB projekts"**

Būvkomersanta reģ. Nr.: **1136-RA**

www.sbprojekts.lv sarmite@sbprojekts.lv

Adrese: **Tallinas iela 20-14, Rīga, LV-1001**

Objekta nosaukums:

Sporta dienesta viesnīca

Objekta adrese: **Sporta iela 3, Limbaži, Limbažu nov., LV-4001**

Rasējuma nosaukums:

2.stāva plāns

BPV: **Sarmīte Pāvilaite**

ESS daļas vadītājs: **Uldis Frančenko**

Izstrādāja: **Uldis Frančenko**

Stadija:	Marka:	Lapa:
BP	**ESS-TK**	**03**

Mērogs: **1:150**

Rasējuma Nr.: **ESS-TK-03i**

Projekta autortiesības pieder SIA "SB projekts"

Faila nosaukums: **Sporta viesnīca.pln**

Pasūtījuma Nr.:	Arhīva Nr.:
SB_20_04_2023	**SB_20_04_2023**

Drukāšanas datums:	Lapas formāts:
29.05.2023	**A3**