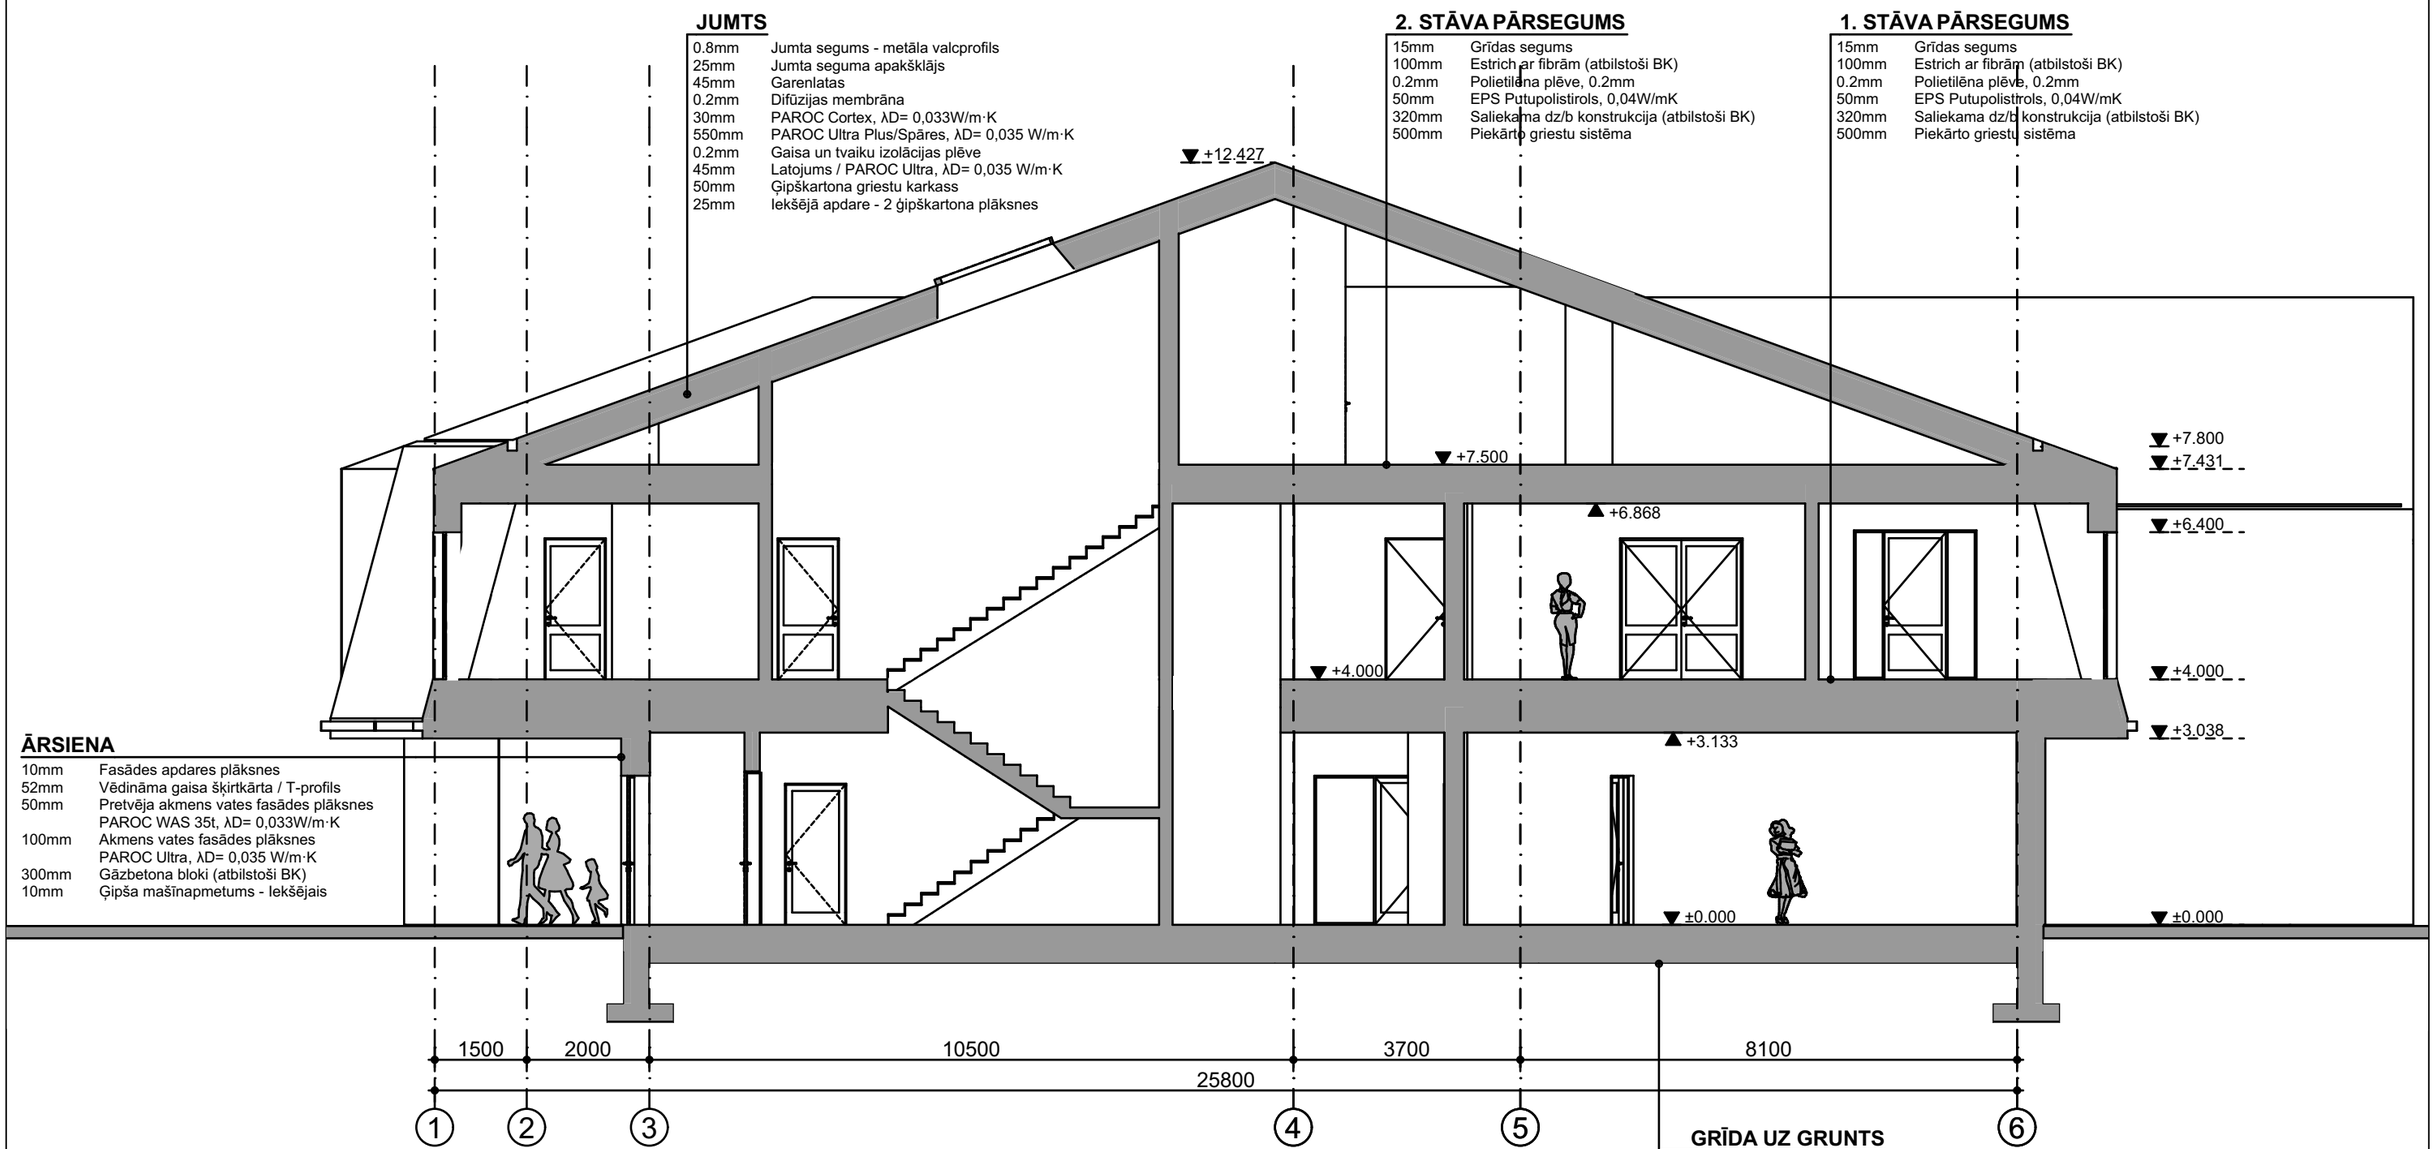


JUMTS

0.8mm	Jumta segums - metāla valcprofils
25mm	Jumta seguma apakšklājs
45mm	Garenlatas
0.2mm	Difūzijas membrāna
30mm	PAROC Cortex, λD= 0,033W/m·K
550mm	PAROC Ultra Plus/Spāres, λD= 0,035 W/m·K
0.2mm	Gaisa un tvaiku izolācijas plēve
45mm	Latojums / PAROC Ultra, λD= 0,035 W/m·K
50mm	Ģipškartona griestu karkass
25mm	Iekšējā apdare - 2 ģipškartona plāksnes

2. STĀVA PĀRSEGUMS

15mm	Grīdas segums
100mm	Estrich ar fibrām (atbilstoši BK)
0.2mm	Polietilēna plēve, 0.2mm
50mm	EPS Putupolistirols, 0,04W/mK
320mm	Saliekama dz/b konstrukcija (atbilstoši BK)
500mm	Piekārto griestu sistēma

1. STĀVA PĀRSEGUMS

15mm	Grīdas segums
100mm	Estrich ar fibrām (atbilstoši BK)
0.2mm	Polietilēna plēve, 0.2mm
50mm	EPS Putupolistirols, 0,04W/mK
320mm	Saliekama dz/b konstrukcija (atbilstoši BK)
500mm	Piekārto griestu sistēma

ĀRSIENA

10mm	Fasādes apdares plāksnes
52mm	Vēdināma gaisa šķirtkārta / T-profils
50mm	Pretvēja akmens vates fasādes plāksnes PAROC WAS 35t, λD= 0,033W/m·K
100mm	Akmens vates fasādes plāksnes PAROC Ultra, λD= 0,035 W/m·K
300mm	Gāzbetona bloki (atbilstoši BK)
10mm	Ģipša mašīnapmetums - iekšējais

GRĪDA UZ GRUNTS

15mm	Grīdas segums
100mm	Estrich ar fibrām (atbilstoši BK)
0.2mm	Polietilēna plēve, 0.2mm
200mm	XPS Ekstrudētais putupolistirols ar pusspundi, λD= 0,035 W/m·K
0.2mm	Polietilēna plēve, 0.2mm
50mm	Uzbērta vidēji blīva smilts (atbilstoši BK)
100mm	Šķembu maisījums fr. 0/45 (atbilstoši BK)
300mm	Uzbērta vidēji blīva smilts (atbilstoši BK)

PIEŅEMTIE APZĪMĒJUMI

Ⓐ	Būvass
▼ +2.000	Augstuma atzīme

PIEZĪMES:

1) Visi izmēri doti milimetros, augstuma atzīmes metros, kritumi - procentos, ja nav norādīts citādi;
2) Lapu skatīt kopā ar GP daļas lapām;
3) Par atzīmi +0,000 pieņemta projektētās ēkas pirmā stāva grīdas atzīme, kas atbilst absolūtajai atzīmei +11.000 LAS.

BP vad.	Ilgvars Gravnieks		02/05/2023
BPD vad.	Ilgvars Gravnieks		02/05/2023
Izstrādāja	Oskars Brokāns		02/05/2023

BALTEX GROUP

SIA "Baltex Group", būvkom. reģ. nr. 8134-R
Leņķa iela 9, Rīga, LV1006, 66662080, www.baltexgroup.lv

ADRESE: Baložu iela 33, Baloži, Ķekavas novads

OBJEKTS: Pirmsskolas izglītības iestādes jaunbūve

BŪVNIECĪBAS IEROSINĀTĀJS: Ķekavas novada pašvaldība

RASĒJUMS: Griezums C-C

KADASTRA APZ.:	STADIJA:
8007 001 1102	MBP

MĒROGS:	LAPU SKAITS:	LAPA:
1:100	10	AR-8