



SIA „S.O.S. projekti”

Reģ. Nr. LV50003697571, Rīga, Raušu iela Nr. 12, LV-1029,
www.sosprojekti.lv; e-pasts: info@sosprojekti.lv; tālr. 29240267, fakss: 67292070
AS „Swedbank”, konts: LV 66HABA0551008019759, kods: HABALV22
Būvkomersanta reģ. Nr. **3496-R**

Pasūtītājs:	RĪGAS PAŠVALDĪBAS AĢENTŪRA „RĪGAS GAISMA”
Pasūtījuma Nr.:	P1-2023-ELT
Objekts:	Cēsu iela 26, Rīga. RPA „RĪGAS GAISMA” apgaismojuma tīkli.
CC klasif. Nr.:	2224
Stadija:	Būvprojekts
Marka:	ELT



Rīga, 2023.gads



SIA „S.O.S. projekti”

Reģ. Nr. LV50003697571, Rīga, Raušu iela Nr. 12, LV-1029,
www.sosprojekti.lv; e-pasts: info@sosprojekti.lv; tālr. 29240267, fakss: 67292070
AS „Swedbank”, konts: LV 66HABA0551008019759, kods: HABALV22
Būvkomersanta reģ. Nr. 3496-R

Pasūtītājs: RĪGAS PAŠVALDĪBAS AGENTŪRA
„RĪGAS GAISMA”

Pasūtījuma Nr.: P1-2023-ELT

Objekts: Cēsu iela 26, Rīga.
RPA „RĪGAS GAISMA” apgaismojuma tīkli.

CC klasif. Nr.: 2224

Stadija: Būvprojekts

Marka: ELT

SIA „S.O.S. projekti” valdes loceklis:

Būvspeciālists:

Izstrādāja:

Dainis Slišāns

Dmitrijs Kaškarovs

Andrejs Uskovs

Rīga, 2023. gads

SATURA RĀDĪTĀJS

Nr.	Nosaukums	Šifrs	Lapp. Nr.
1.	2.	3.	4.
1.	Titullapa		1
2.	Satura rādītājs		2
3.	Būvkomersanta reģistrācijas apliecība Nr.3496-R		3÷4
4.	Sertifikāts Nr. 3-01805 D.Kaškarovs		5
5.	D.Kaškarova pilnvara		6
6.	Profesionālas civiltiesiskās atbildības apdrošināšanas polise		7÷9
7.	RPA „Rīgas gaisma” Tehniskie noteikumi Nr. 133/2022		10÷11
8.	AS „Sadales tīkls” Tehniskie noteikumi Nr. 30AT00-03/TN-52275		12÷13
9.	Būvju situācijas plāns M 1:500		14
10.	Vispārējie rādītāji, ārējās elektroapgādes tīkla plāns	ELT-1	15
11.	~400/230V elektroapgādes tīkla shēma.	ELT-2	16
12.	Projektējamās sadalnes AS1 uzstādīšanas princips	ELT-3	17
13.	Galveno darbu apjoms. Galveno materiālu un iekārtu specifikācija	ELT-P1	18÷19
14.	Saskaņošanas protokols ar zemes īpašniekiem		20



LATVIJAS REPUBLIKAS EKONOMIKAS MINISTRIJA

Brīvības ielā 55, Rīgā, LV-1519 ♦ Tālrunis 371-7013101 ♦ Fakss 371-7280882 ♦ E-pasts: pasts@em.gov.lv

R ī g ā

BŪVKOMERSANTA REĢISTRĀCIJAS APLIECĪBA

izsniegta
sabiedrībai ar ierobežotu atbildību
S.O.S. projekti

vienotais reģistrācijas numurs : 50003697571

Komersants reģistrēts Būvkomersantu reģistrā 2006.gada 02.augustā
(lēmums Nr. 3696) saskaņā ar Ministru kabineta 2005. gada 28.jūnija
noteikumiem Nr.453 "Būvkomersantu reģistrācijas noteikumi"

Būvkomersanta reģistrācijas Nr. 3496-R

Ikgadējais informācijas atjaunošanas datums :2.augusts

Atbildīgā amatpersona -
Būvniecības stratēģijas nodaļas vadītājs



Dz. Grasmanis

Komersanta reģistrāciju būvkomersantu reģistrā nosaka

- Būvniecības likuma 10. pants.

- Ministru kabineta 2005. gada 28. jūnija noteikumi Nr.453 "Būvkomersantu reģistrācijas noteikumi".

Komersants drīkst veikt komercdarbību tajās būvniecības jomās, kurās komersanta atbildīgajiem speciālistiem ir atbilstošs būvprakses vai arhitekta prakses sertifikāts vai, ja persona attiecīgo izglītību un profesionālo kvalifikāciju ieguvusi ārvalstīs, profesionālās kvalifikācijas atzīšanas apliecība.

Reģistra informācijas atjaunošana

Komersants 14 dienu laikā pēc attiecīgo izmaiņu izdarīšanas sniedz reģistra iestādei informāciju par kādām iesniegumā sniegto ziņu izmaiņām:

1. komersanta nosaukums (firma), veids, juridiskā adrese vai korespondences adrese;
2. ziņas par personām, kas ir atbildīgas par būvniecību un kurām ir patstāvīgas prakses tiesības Būvniecības likuma 8.panta pirmajā daļā minētajās būvniecības jomās, kā arī ziņas par līgumu, ko minētās personas ir noslēgušas ar komersantu;
3. ziņas par personām, kuras ir atbildīgas par darba aizsardzību, un dokumentāci, kas apliecina attiecīgo personu kompetenci.

Ikgadējā informācijas atjaunošana

Saskaņā ar Ministru kabineta 2005.gada 28.jūnija noteikumiem Nr.453 "Būvkomersantu reģistrācijas noteikumi" 22. punktu,

Komersants reizi gadā līdz reģistra iestādes noteiktajam datumam iesniedz reģistra iestādē ziņas par iepriekšējo gadu.

1. ziņas par nodarbināto skaitu:
 - 1.1. kopējais nodarbināto skaits;
 - 1.2. būvniecībā nodarbināto skaits;
2. ziņas, kas raksturo komercdarbību būvniecībā:
 - 2.1. komersanta izpildīto būvdarbu apjoms (2.3. un 2.4. apakšpunktā norādīto apjomu summa);
 - 2.2. saskaņā ar līgumiem kopā ar apakšuzņēmējiem veiktā būvniecība (neskaitot ieguldījumu pamatlīdzekļos);
 - 2.3. saskaņā ar līgumiem bez apakšuzņēmējiem veiktā būvniecība (neskaitot ieguldījumu pamatlīdzekļos);
 - 2.4. komersanta paša vejadzībām izpildīto būvdarbu apjoms – ieguldījums pamatlīdzekļos;
 - 2.5. komersanta samaksātā sociālā nodokļa summa.

Ja reģistra iestādes rīcībā nonākusi informācija, kas neatbilst reģistrā norādītajām ziņām, reģistra iestāde pārbauda attiecīgās ziņas un, ja nepieciešams, pieprasa komersantam sniegt precizētu informāciju.

Ja komersants noteiktajā termiņā nav sniedzis reģistra iestādei ziņas, reģistra iestāde pieņem lēmumu par komersanta svītrosanu no reģistra.



LEE A

LATVIJAS ELEKTROENERĢĒTIĶU UN ENERGOBŪVNIĒKU
ASOCIĀCIJAS SPECIALIZĒTAIS SERTIFIKĀCIJAS CENTRS
ŠMERĻA IELA 1, RĪGA, LV 1006, LATVIJA

BŪVSPECIĀLISTA SERTIFIKĀTS

Dmitrijs Kaškarovs
(pers.kods 261175-10908)

Sertifikāts apliecina, ka tā saņēmējs saskaņā ar Latvijas Elektroenerģētiķu un Energobūvnieku asociācijas Specializētā Sertifikācijas centra nolikumu par sertifikātu izsniegšanas kārtību, kas atbilst LATAK 23.02.2017. un 23.02.2017. apstiprinātajām kvalifikācijas prasībām, ir kompetents veikt darbus šādās jomās:

Elektroietaišu līdz 1 kV, no 1 kV līdz 35 kV projektēšana

1. Transformatoru apakšstacijas un sadales punkti no 1 kV līdz 35 kV
2. Gaisvadu līnijas un kabeļlīnijas līdz 1 kV, no 1 kV līdz 35 kV
3. Ēku elektroinstalācija līdz 1 kV
4. Būvju zibensaizsardzība un pārspriegumaizsardzība līdz 1 kV

Sertifikāts Nr. 3-01805

Sfēras Nr. **09-70-00378**

Sertifikāta izsniegšanas datums: **10.10. 2018.**

Sertifikāta derīguma termiņš: **beztermiņa**

LEE A SpecSC lēmums: **Nr. 306, 10.10.2018.**

Aktuālākā informācija pieejama Būvniecības informācijas sistēmā (BIS), www.bis.gov.lv

LEE A Specializētā Sertifikācijas centra vadītāja



Kristīna Bērziņa



SIA „S.O.S. projekti”

Reģ. Nr.LV50003697571, Rīga, Raušu iela Nr. 12, LV-1029,
e-pasts: info@sosprojekti.lv; tālr.29240267, fakss:67292070
AS Swedbank, konts: LV 66HAB40551008019759, kods: HABALV22
Būvkomersanta reģ. Nr. 3496-R

PILNVARA

Rīgā

2023.gada 5.janvārī.
Nr.02/01-23

SIA”S.O.S. projekti”, Reģ.Nr.50003697571, pilnvaro elektroapgādes projekta vadītāju **Dmitriju Kaškarovu**, personas kods 261175-10908, iesniegt, saņemt, apliecināt un parakstīt dokumentācijas valsts un pašvaldības iestādēs, kas saistītas ar elektroapgādes projektu izstrādi un saskaņošanu.

Pilnvara derīga līdz 2023.gada 31.decembrim.

SIA “S.O.S. projekti”
valdes loceklis
Dainis Slišāns

tālr.:29240267

**Profesionālās civiltiesiskās atbildības apdrošināšanas
POLISE NR. 796631856**



Līguma darbības periods

No **12.02.2023** plkst. 00:00 līdz **11.02.2024** plkst. 23:59

Noslēgšanas datums: 18.01.2023

Retroaktīvais datums: **30.01.2013**

Pagarinātais zaudējumu pieteikšanas periods: **36** mēneši

Apdrošinājuma ņēmējs

Nosaukums: **S.O.S. projekti, SIA**
Reģ. Nr.: **50003697571**
Adrese: **Raušu iela 12, Rīga, LV-1029**

Apmaksas nosacījumi

Kopējā prēmija: 853.82 EUR (Astoņi simti piecdesmit trīs euro un 82 centi)

Prēmija apmaksai: 853.82 EUR (Astoņi simti piecdesmit trīs euro un 82 centi)

Apmaksas termiņš: 22.02.2023

Bankas rekvizīti:	Luminor Bank AS Latvijas filiāle	LV93RIKO0002013051362
	AS SEB Banka	LV60UNLA0050002300708
	AS Swedbank	LV13HABA0551008461190
	AS Citadele banka	LV03PARX0000231821015
	VAS Latvijas Pasts	LV38LPNS0001001855899

Veicot apmaksu, maksājuma uzdevumā jānorāda polises vai rēķina numurs!

Polise stājas spēkā, ja samaksa ir veikta polisē norādītajā termiņā.

Atbildības limits

Kopējais atbildības limits: **450 000 EUR**

Atbildības limits vienam apdrošināšanas gadījumam: **450 000 EUR**

Pašrisks: **1 000 EUR**

Apdrošinātā profesionālā darbība

Elektroietaišu projektēšana;
Elektroietaišu izbūves darbu autoruzraudzība;
Būvprojektu konstrukciju ekspertīze.

Apdrošināšanas teritorija

Latvija.

Apdrošināšanas noteikumi

Visi apdrošināšanas noteikumi un apdrošināšanas produkta informācija ir atrodami arī BALTA mājaslapā www.balta.lv vai jebkurā AAS "BALTA" filiālē visā Latvijā. Saglabājiet tos savā datorā vai citā ierīcē. Sazinieties ar mums, ja informāciju nepieciešams nosūtīt uz e-pastu vai pa pastu.

Apdrošināšanas līguma neatņemama sastāvdaļa ir:

Apdrošināšanas līguma vispārējie noteikumi [Nr. 06](#)
Profesionālās civiltiesiskās atbildības apdrošināšanas noteikumi [Nr. 58.03](#)
[Klauzula Nr.BP1 "Būvspeciālistu profesionālā civiltiesiskās atbildība"](#)
[Klauzula Nr.FZ1 "Atbildība par finansiāliem zaudējumiem, kas izriet no trešās personas īpašuma bojājuma vai bojāejas"](#)
[Klauzula Nr.MK1 "Atbildība par nodarīto morālo kaitējumu"](#)
[Klauzula Nr.UD1 "Atbildība par uzticēto dokumentu bojājumu, bojāeju vai nozaudēšanu"](#)

Apdrošināšanas produkta informācijas dokuments

[Noteikumu kopsavilkums](#)

Saskaņā ar apdrošināšanas līguma noteikumiem un nosacījumiem tiek atlīdzināti

☒ tiek apdrošināts

Tiešie finansiālie zaudējumi

Zaudējumi sakarā ar trešās personas dzīvībai, veselībai nodarīto kaitējumu

No trešās personas dzīvībai vai veselībai nodarīta kaitējuma izrietošie finansiālie zaudējumi

Zaudējumi sakarā ar trešās personas īpašuma bojājumu vai bojāeju

Tiesāšanas izdevumi

Glābšanas izdevumi

**Pamata
segums /
Apakšlimits**

☒
☒
☒
☒
☒
☒

Saskaņā ar apdrošināšanas līguma noteikumiem un nosacījumiem tiek atļidzināti		Pamata segums / Apakšlimits
☒ tiek apdrošināts		
Ekspertīzes izdevumi		☒
Juridisko pakalpojumu izdevumi		10% no viena gadījuma limita
Izdevumi par tiesas sēdes apmeklējumu Civilprocesā 50 EUR dienā		☒
Apakšuzņēmēju atbildība ar regresa tiesībām no AAS BALTA puses		☒
Atbildība par pēkšņu un neparedzētu vides piesārņojumu		25% no viena gadījuma limita
Tiešie finansiālie zaudējumi, kas ir saistīti ar jau uzcelta objekta pārbūvi		☒
Izmaiņas būvprojektā		30 000
Nesošo elementu vai konstrukciju nojaukšanas darbi		☒
Morālais kaitējums		30 000
Uzticēto dokumentu bojājums, bojāeja vai nozaudēšana		30 000
Finansiālie zaudējumi, kas izriet no trešās personas īpašuma bojājuma vai bojāejas, tajā skaitā atrautā peļņa		☒

Polises īpašie nosacījumi

1. Izmaiņas būvprojektā

Tiek atļidzināti izdevumi par izmaiņām būvprojektā.

2. Nesošo elementu vai konstrukciju nojaukšanas darbi

Tiek apdrošināta apdrošinātā profesionālā civiltiesiskā atbildība par nesošo elementu vai konstrukciju nojaukšanas darbu rezultātā nodarītajiem zaudējumiem.

3. Uzcelta objekta pārbūve

Tiek atļidzināti tiešie finansiālie zaudējumi, kas ir saistīti ar jau uzcelta objekta pārbūvi.

Vispārējā informācija par apdrošināto risku

Apdrošinātāie

Nr.	Vārds, uzvārds / Nosaukums	Personas kods / Reģistrācijas numurs	Izglītība	Licences / Sertifikāta Nr.
1.	Dainis Slišāns	190161-10635	Augstākā	3-00684
2.	Dmitrijs Kaškarovs	261175-10908	Augstākā	3-01805
3.	Evelīna Jakovļeva	111281-11222	Augstākā	3-01743
4.	Inna Smirnova	081167-11805	Augstākā	3-01410
5.	Natālija Knutova	190366-12739	Augstākā	3-01420

Papildu informācija par apdrošināto profesionālo darbību

Atbildība netiek apdrošināta šādos objektos, šo objektu teritorijā vai šādiem objektiem: Gaisa transportlīdzekļi, Lidostas, Lidlauki, Sliežu objekti, funikuli, Sliežu transporta līdzekļi, Ūdens transportlīdzekļi, Ostas, Krastmalas, Doki, sausie doki, Kuģu būvētavas.

Apdrošinājuma / Ieņēmumu prognoze šim gadam EUR: 450 000

Darbi tiek veikti šādos būvju grupu objektos: I, II, III iekļaujot 3. grupas jaunbūves.

Apdrošinājumaņēmējs/Apdrošinātais apstiprina

☒ Jā ☐ Nē

☒ Apdrošinātais tiek apdrošināts sniedzot pakalpojumus tikai apdrošinājumaņēmēja vārdā

☐ Apdrošinātais sniedz pakalpojumus ar apdrošinājumaņēmēju un/vai apdrošināto saistītām personām

Informācija par zaudējumiem, pretenzijām

Iepriekšējo 3 (trīs) gadu laikā pret apdrošinājumaņēmēju/apdrošināto nav izvirzīta neviena prasība/pretenzija par zaudējumiem, kas saistīti ar apdrošināto profesionālo darbību.

Personu datu apstrāde

Apdrošinātājs kā datu pārzinis apstrādā personu datus (tai skaitā īpašu kategoriju personas datus un personas identifikācijas (klasifikācijas) kodus) ar mērķi nodrošināt apdrošināšanas līguma izpildi un apdrošinātāja vai trešās personas leģitīmo interešu ievērošanai. Uzzināt vairāk par personas datu apstrādi varat apdrošinātāja tīmekļa vietnē www.balta.lv sadaļā par datu apstrādi, apdrošinātāja klientu apkalpošanas centros vai rakstot uz elektroniskā pasta adresi manidati@balta.lv.

Apdrošinājumaņēmējs apstiprina:

- veicot apdrošināšanas prēmijas samaksu, es apliecinu, ka apdrošināšanas līgumā norādītā informācija ir patiesa un pilnīga un pirms apdrošināšanas prēmijas samaksas esmu iepazinies un apspriedies apdrošināšanas polisē norādīto informāciju un noteikumus, un tie pilnībā ir saskaņoti ar mani un atspoguļo manu brīvu gribu,
- esmu saņēmis šajā polisē minētos noteikumus un apdrošināšanas produkta informāciju un/vai esmu informēts, ka noteikumi un apdrošināšanas produkta informācija ir pieejami www.balta.lv vai jebkurā AAS "BALTA" filiālē visā Latvijā,
- man ir izskaidroti Riska/-u īpašie nosacījumi un pašriska būtība.

Polise ir sagatavota elektroniski un ir derīga bez paraksta

Apdrošinājuma ņēmējs

Nosaukums: S.O.S. projekti, SIA
Reģ. Nr.: 50003697571
E-pasts:
Korespondences adrese: Raušu iela 12, Rīga, LV-1029

Apdrošinātāja pārstāvis

Vārds, uzvārds: Aija Leimane
Tālrunis: 29169897
E-pasts: aija.leimane@eurorisk.lv
Struktūrvienība: SIA Eurorisk Bauskas filiāle

Atbildības pieteikšana:

- balta.lv
- [BALTA mobilajā lietotnē](#)
- [+37167533375](tel:+37167533375)



RĪGAS PAŠVALDĪBAS AĢENTŪRA

„RĪGAS GAISMA”

Kleistu iela 29, Rīga, LV-1067, tālrunis 67037664,
e-pasts: rg@riga.lv

Uz 27.06.2022.

TEHNISKIE NOTEIKUMI Nr. 133/2022

Ielu apgaismojuma elektrisko tīklu rekonstrukcijai

Izdoti saskaņā ar Ministru kabineta 19.08.2014.

Noteikumu Nr.500 „Vispārīgie būvnoteikumi” 12.un 13.punktu.

Objekts: Ielas apgaismojuma vadības skapja T-1022 rekonstrukcija

Pasūtītājs: RPA “Rīgas gaisma”

Tehniskie noteikumi derīgi līdz 2023. gada 27. jūnijam.

1. Būvniecības laikā saglabāt RPA „Rīgas gaisma” esošo ielas apgaismes tīklu.
2. Esošo ielu apgaismojuma vadības skapi T-1022 demontēt.
3. Tā vietā montēt, sarkano līniju robežās, jaunu ielu apgaismojuma vadības skapi (KS-6A tipa korpusā) ar “CITY LIGHT” vadības sistēmu, tam pieslēgt esošos ielu apgaismes tīklus saglabājot esošās slēguma shēmas.
4. Paredzēt jaunu ielu apgaismojuma vadības skapja elektro pieslēgumu no A/S “Sadales tīkls”.
5. Projektējamais vadības skapja elektro pieslēguma kabelis NYY-J-1-4x50 tipa.
6. Ievērot starp esošām un projektējamām komunikācijām un RPA “Rīgas gaisma” tīkliem nepieciešamos vertikālos un horizontālos attālumus saskaņā ar Latvijas republikas LBN 008-14 “Inženieru tīklu izvietojums”.
7. Projektējamo kabeli visā trases garumā gruntī aizsargāt ar plastmasas cauruli Ø75 450N, bet zem brauktuvēm ar plastmasas cauruli Ø110 1250N.
8. Apgaismes tīklus izbūvēt atbilstoši normatīvo dokumentu (LEK 002, 049; LBN008-14) prasībām.

Planšetes: 79-V-15

Piezīmes:

1. Noteikumi precizējami un papildināmi projektēšanas gaitā.
2. Ja izbūves darbu procesā rodas projektā neparedzētas izmaiņas, tās jāaskaņo ar RPA „Rīgas gaisma”.

3. Ielu apgaismojuma tīklu celtniecības uzņēmumam saņemt darbu atļauju, kā arī celtniecības un montāžas darbu izpildes secību saskaņot RPA „Rīgas gaisma” Trašu dienestā, tālr. 67373830.
4. Visi norādītie darbi pasūtītājam jāveic uz sava rēķina.
5. Izbūvētos ielu apgaismojuma tīklus bez atlīdzības nodot RPA „Rīgas gaisma” ekspluatācijā.
6. Ielu apgaismojuma tīklu izpildedokumentāciju iesniegt RPA „Rīgas gaisma” Trašu dienestā, tālr. 67373830.
7. Šie tehniskie noteikumi ir administratīvais akts. Saskaņā ar Administratīvā procesa likuma (turpmāk-APL) 70.punkta pirmo daļu šis administratīvais akts stājas spēkā tā paziņošanas brīdī adresātam.
8. Šo administratīvo aktu var pārsūdzēt APL noteiktajā kārtībā Rīgas domes priekšsēdētājam viena mēneša laikā no dienas, kad administratīvais akts stāties spēkā, iesniedzot iesniegumu jebkurā Rīgas domes apmeklētāju pieņemšanas centrā vai RPA „Rīgas gaisma” sekretariātā Kleistu ielā 29.

Tehnisk

ais direktors

V. Krasts

G. Fridbergs 29418408

Šis dokuments ir parakstīts ar drošu elektronisko parakstu un satur laika zīmogu

Rīga

Datumu skatīt dokumenta paraksta laika zīmogā

Nr. 30AT00-03/TN-52275

Uz 06.04.2023 Nr. BIS-BV-6.18-2023-17349

Sabiedrība ar ierobežotu atbildību
"S.O.S. projekti"

Tehniskie noteikumi ielu apgaismojuma tīkla izbūvei objekta teritorijā

1. OBJEKTA RAKSTUROJUMS

- 1.1. Objekta atrašanās vieta: *Cēsu iela 26, Rīga, (01000269999), (01000260054);*
- 1.2. Objekta nosaukums: *RPA "RĪGAS GAISMA" apgaismojuma tīkla rekonstrukcija. Cēsu iela 26, Rīga.*

2. NORĀDĪJUMI IELU APGAISMOJUMA TĪKLA IZBŪVEI OBJEKTA TERITORIJĀ

- 2.1. Objekta izbūves teritorijā, atrodas AS "Sadales tīkls" valdījumā esošas elektroietaisies. Informāciju par elektrolīniju novietojumu varat saņemt saskano.sadalestikls.lv sadaļā "Informācijas pieprasījumi";
- 2.2. Veicot projekta izstrādi ievērot īpašuma lietošanas tiesību ierobežojumus elektropārvades līniju (EPL) aizsargjoslās, kas noteikti ar Aizsargjoslu likuma (pieņemts 1997. gada 5. februārī) 35. un 45. pantu, nodrošinot iespēju brīvai piekļuvei esošo inženierkomunikāciju apkalpei un rekonstrukcijai;
- 2.3. Projektā jābūt ievērotiem noteiktajiem attālumiem starp inženierkomunikācijām, saskaņā ar 30.09.2014. MK noteikumiem Nr. 574 "Noteikumi par Latvijas būvnormatīvu LBN 008-14 "Inženiertīklu izvietojums"";
- 2.4. Esošām elektroietaisēm jābūt uznestām projektā. Projektā jāizceļ esošo elektroapgādes objektu aizsardzībai un ekspluatācijai noteiktās aizsargjoslas;
- 2.5. AS "Sadales tīkls" valdījumā esošās kabeļu līnijas, šķērsojumos ar projektējamām inženierkomunikācijām, kas projektētas izbūvei ar atklātās tranšējas metodi, ceļiem un ietvēm paredzēt ievietot kabeļu divpusējās aizsargcaurulēs 750N;
- 2.6. Izbūvējot jauno ielu apgaismojuma tīklu ievērot LEK 014, LEK 049 prasības;

2.7. Veicot darbus ar celšanas mehānismiem 30 m joslā no gaisvadu elektrolīnijas malējā vada ievērot MK noteikumus Nr.982 "Energētikas infrastruktūras objektu aizsargjoslu noteikšanas metodika";

2.8. Ja izstrādājot projektu nav iespējams ievērot šīs prasības vai ir iespējama 6-20 kV vai 0,4 kV tīklu mehāniska aizskaršana, tad jāparedz to pārvietošana vai pārbūve;

2.8.1. Lai saņemtu Projektēšanas uzdevumu konkrētas AS "Sadales tīkls" elektroietaisies pārvietošanai, lūdzam iesniegt iesniegumu portālā saskano.sadalestikls.lv par elektroapgādes objekta pārvietošanu. Pamatojoties uz Jūsu iesniegumu tiks izstrādāts atsevišķs Projektēšanas uzdevums konkrētas elektroietaisies pārvietošanai vai pārbūvei;

2.8.2. Izstrādāts elektroietaišu pārvietošanas vai pārbūves būvprojekts skaņošanai jāiesniedz kopā ar objekta būvprojektu;

2.9. Būvprojekta dokumentāciju caur būvniecības informācijas portālu (BIS) saskaņot ar AS "Sadales tīkls";

2.10. Energētikas likuma 23. panta 2. daļa nosaka, ka esošo energoapgādes komersantu objektu pārvietošana (tajā skaitā, aizsardzība un demontāža) pēc pamatotas nekustamā īpašuma īpašnieka prasības veic pats nekustamā īpašuma īpašnieks par saviem līdzekļiem;

2.11. Nosacījumi derīgi *divus gadus* no to izsniegšanas dienas.

Šis dokuments ir parakstīts ar drošu elektronisko parakstu un satur laika zīmogu.

Elektroinženieris (TN): Antons Stepanovs

Sagatavoja: *Antons Stepanovs*
Tel. 8403



x=313600
y=508550

x=313600
y=508600

x=313550
y=508550

Uzmanību - ģeodēziskā tīkla punkts!
Projektējot saglabāt.



Piezīmes:

1. Izmantota 26.05.2021., 05.01.2022., 08.05.2017. topogrāfiskā informācija.
2. Informācija izmantojama inženiertīklu pievadu ierīkošanai, nojaukšanai vai pārbūvei.
3. Plānā lietota Latvijas normālo augstumu sistēma epochā 2000,5 (LAS-2000,5).
4. Būvju situācijas plāna derīguma termiņš ir viens gads.
5. Plānā izmantoti: – Pašvaldības augstas detalizācijas topogrāfiskās informācijas datubāzes dati (Autors: © Rīgas valstspilsētas pašvaldība, 2003-2022); – Nekustamā īpašuma valsts kadastra informācijas sistēmas dati uz 16.11.2022. (Autors: © Valsts zemes dienests, 2011-2022).
6. Saskaņā ar Valsts zemes dienesta sniegto informāciju zemes vienību robežas ir attēlotas atbilstoši zemes kadastrālās uzmērīšanas un ģeodēziskā tīkla precizitātei un var nesakrist ar situāciju plānā.

0 5 10 15 20m



RĪGAS DOMES PILSĒTAS ATTĪSTĪBAS DEPARTAMENTS

Dzirnavu iela 140, Rīga, LV-1050
Tālrunis: 67012901, e-pasts: geo@riga.lv

Būvju situācijas plāns M 1:500

Ģeomātikas pārvaldes vadītāja p.i.

S.Plotņikovs

elektroniski parakstīts

Ģeotelpiskās informācijas aprites
nodaļas ģeoinformātikas inženiere

I.Zariņa

sagatavots 16.11.2022.


Nr.: DA-22-48745-sd

Objekts:

Brīvības iela 143, Rīga

Pasūtītājs:

SIA "S.O.S. projekti"

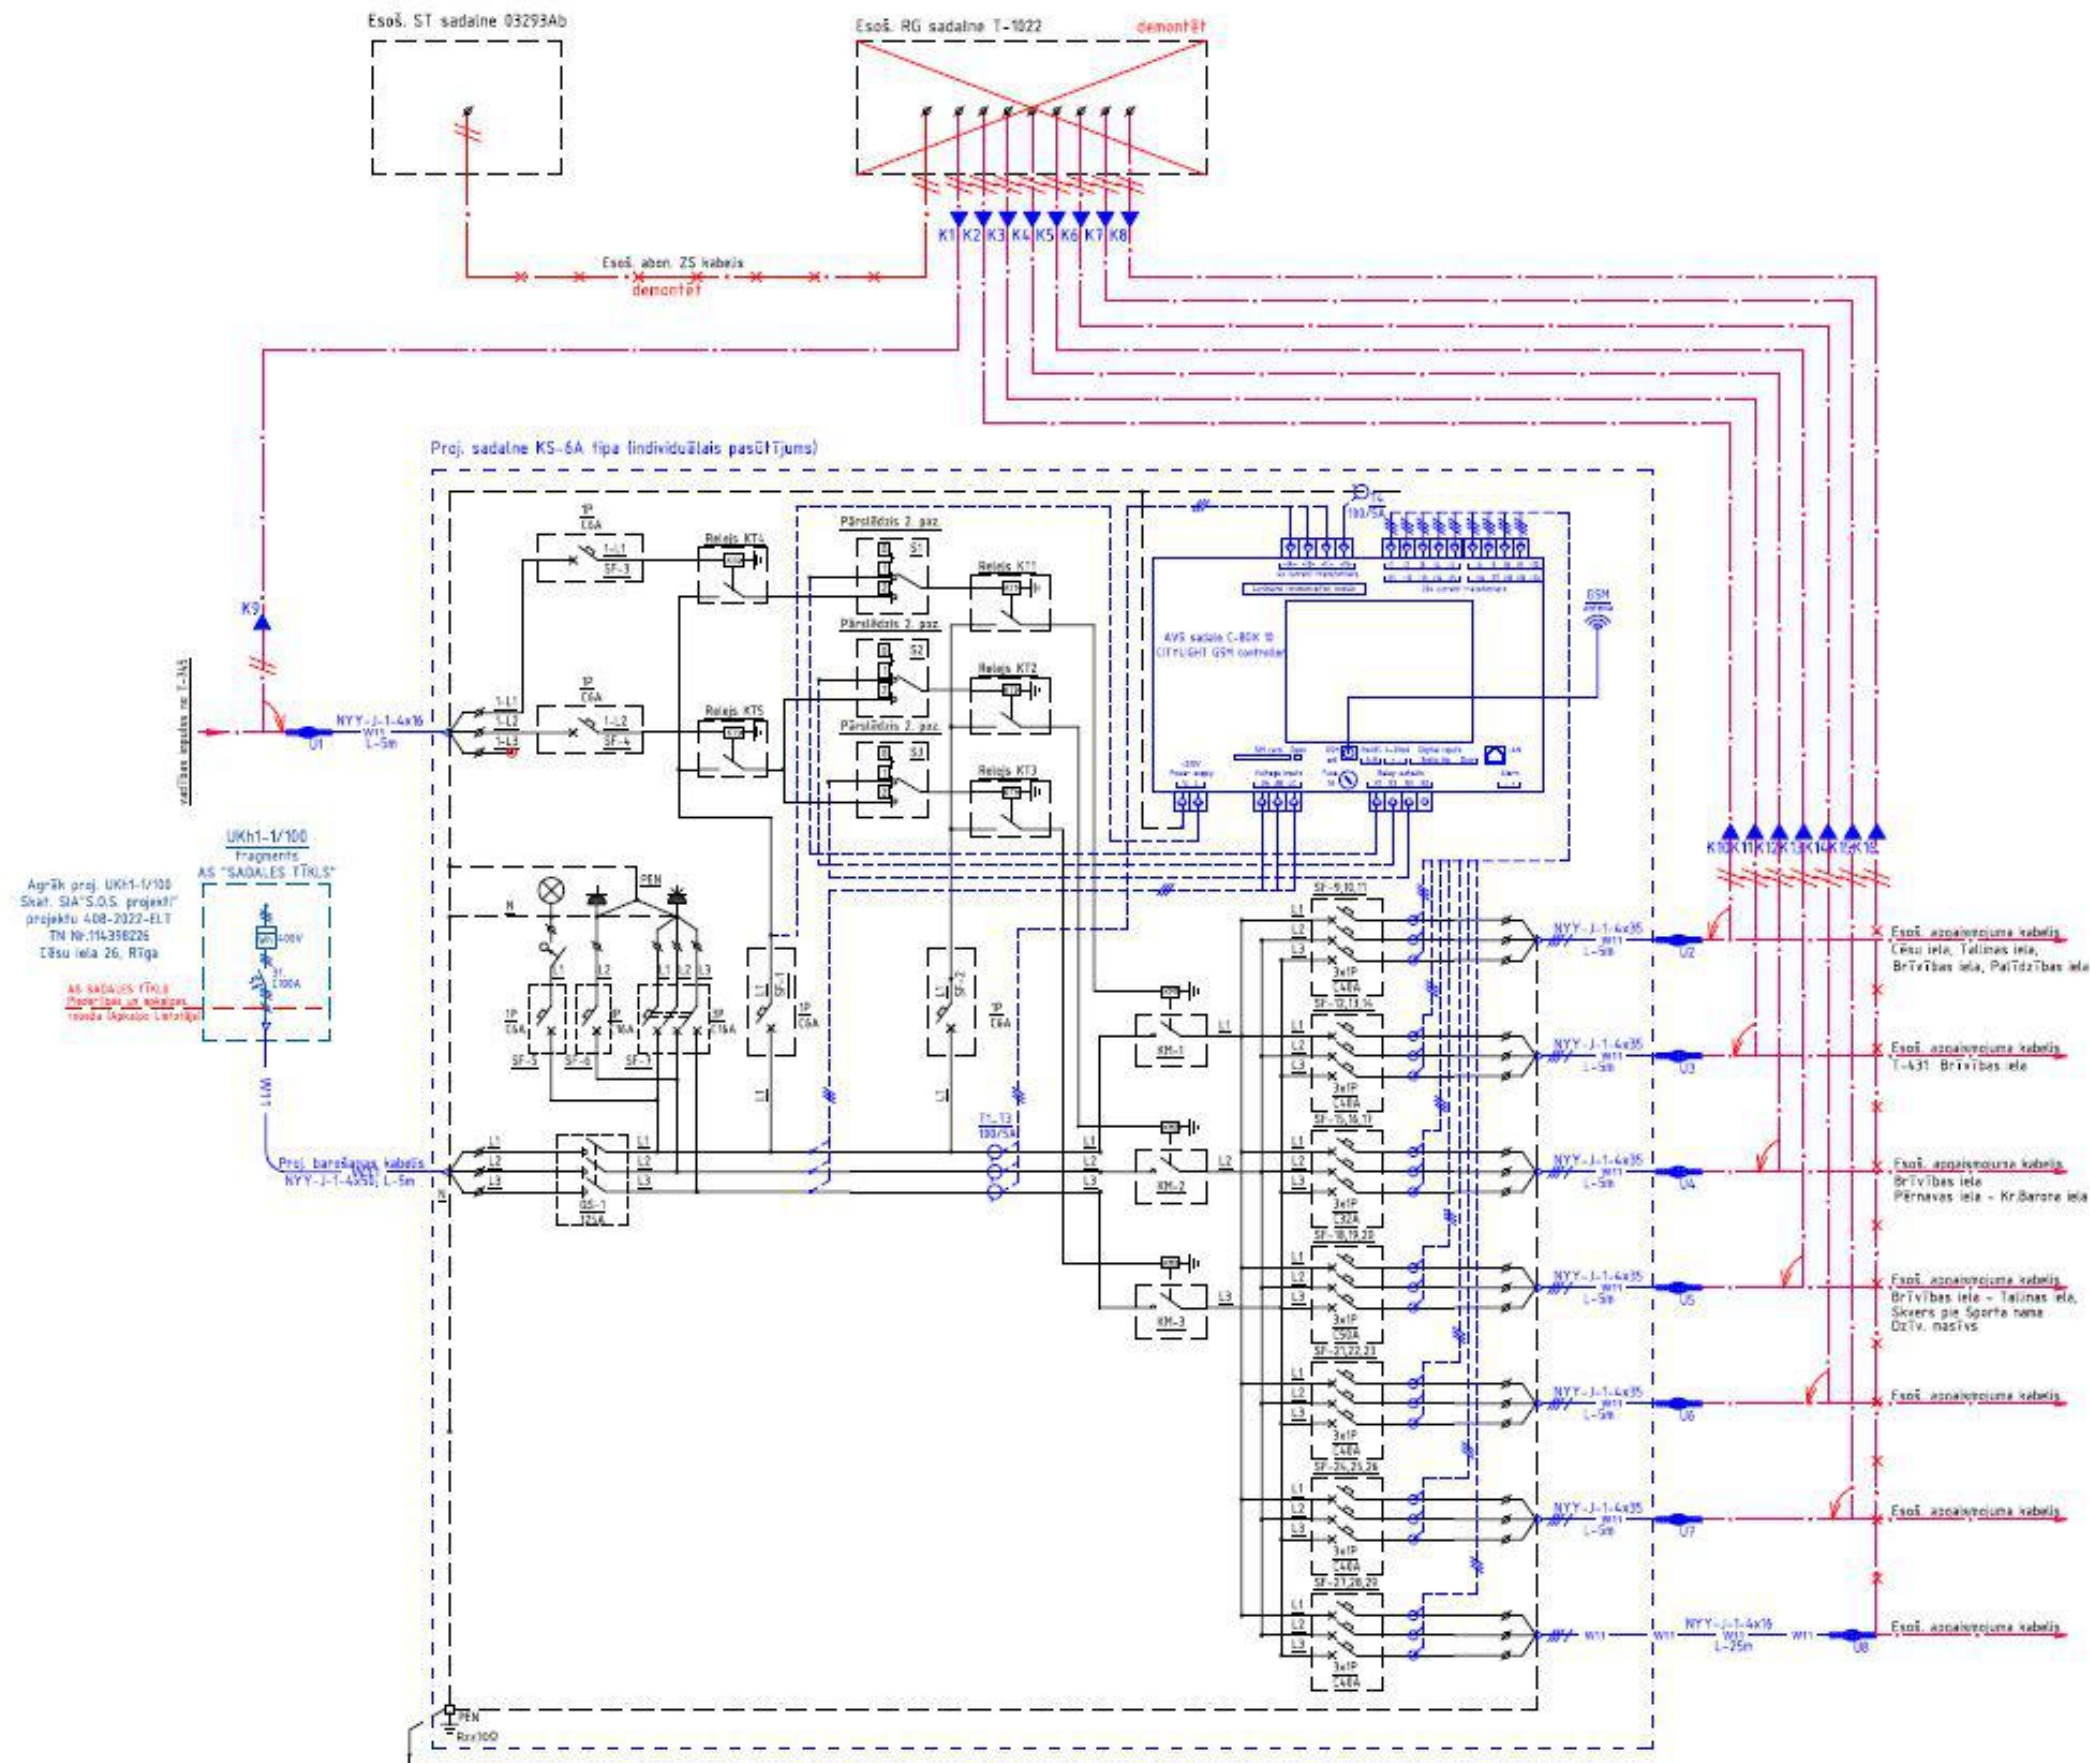

Piezīmes:

1. RPA „Rīgas gaisma” tīklos visi montāžas un demontāžas darbi jāveic vienas dienas laikā, ja tas nav iespējams, tad jānodrošina spriegums esošām apgaismojuma grupām nakts laikā.
2. Pirms vadības sadalnes iegādes, komplektēšanas sazināties ar RPA “Rīgas gaisma” pārstāvjiem.
3. Nepieciešamības gadījumā esošos kabelus pagarināt ar proj. uzdevumā (precizēt montāžas gaitā).

PASŪTĪTĀJS: RĪGAS PAŠVALDĪBAS AĢENTŪRA „RĪGAS GAISMA”

OBJEKTS: Cēsu iela 26, Rīga.
RPA „RĪGAS GAISMA” apgaismojuma tīkli.

Būvspeciālists	D.KAŠKAROVS	27.02.2023	Stadija
Izstrādāja	A.USKOVS	27.02.2023	BP

0.4 kV elektriskā principiālā shēma.

Pasūtījuma Nr.: P01-2023-ELT

Mērogs	Lapa	Lapas
-	ELT-2	3

SCS
PROJEKTI

Būvkom. Reģ.Nr. 3496-R

Projektējamās sadalnes
uzstādīšanas princips.
Vizualizācija
Cēsu iela, Rīga

Proj. ST sadalne
(Skatīt atsev. projektā)



Proj. RG sadalne KS-6A tipa
(individuālais pasūtītājs)
iekalt žogā

Vizualizācija
Cēsu iela 26, Rīga




01000260147

Esoš. RG 0.4kV kabelis
demonēt

Proj. RG 0.4kV kabelis
NYY-J-1-4x16, L=25m
Pārlikt pa sienu un zem žogu.
Piestāgt pie proj. AS1.
skat. piezīmi 3.

- Piezīmes:
1. RPA „Rīgas gaisma” tīklos visi montāžas un demontāžas darbi jāveic vienas dienas laikā, ja tas nav iespējams, tad jānodrošina spriegums esošām apgaismojuma grupām nakts laikā.
 2. Pirms vadības sadalnes iegādes, komplektēšanas sazināties ar RPA “Rīgas gaisma” pārstāvjiem.
 3. Nepieciešamības gadījumā esošos kabelus pagarināt ar proj. uzmavām (precizēt montāžas gaitā).

Skats “A - A”
Projektējamās sadalnes
uzstādīšanas princips.
Cēsu iela, Rīga
M1:50

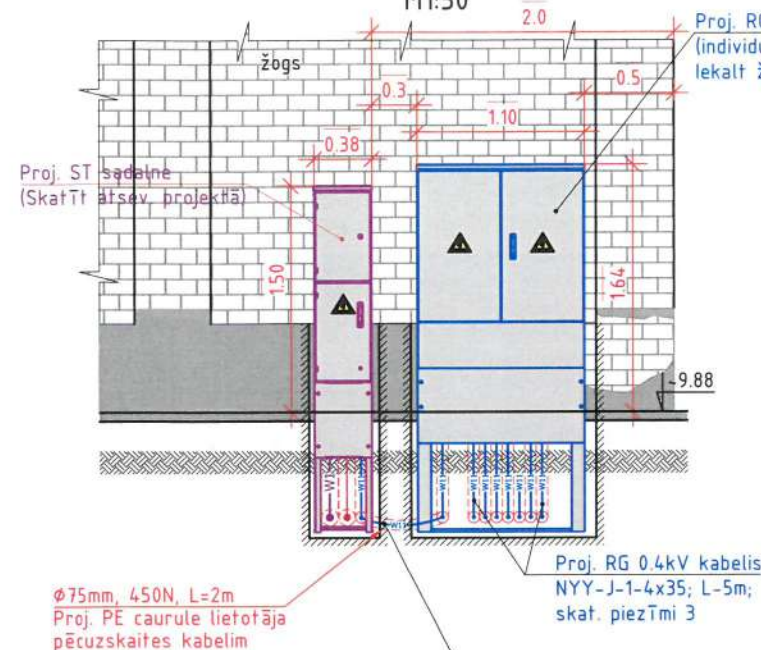


Ø75mm, 450N, L=2m
Proj. PE caurule lietotāja
pēcuzskaites kabelim

Proj. RG 0.4kV kabelis
NYY-J-1-4x35; L=5m;
skat. piezīmi 3


Proj. RG 0.4kV kabelis
NYY-J-1-4x50; L=5m

Skats “B - B”
Projektējamās sadalnes
uzstādīšanas princips.
Cēsu iela, Rīga
M1:50

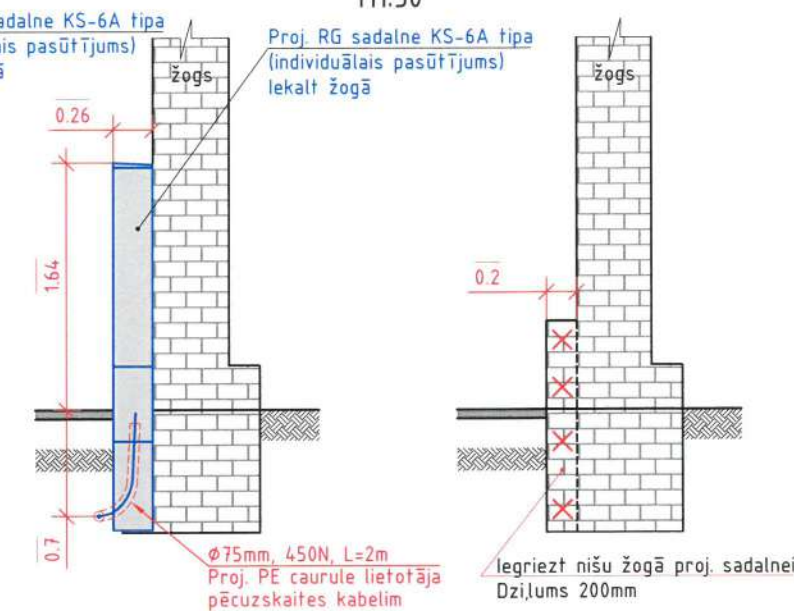

Proj. RG sadalne KS-6A tipa
(individuālais pasūtītājs)
iekalt žogā

Vizualizācija
Brīvības iela 143A
T-1022

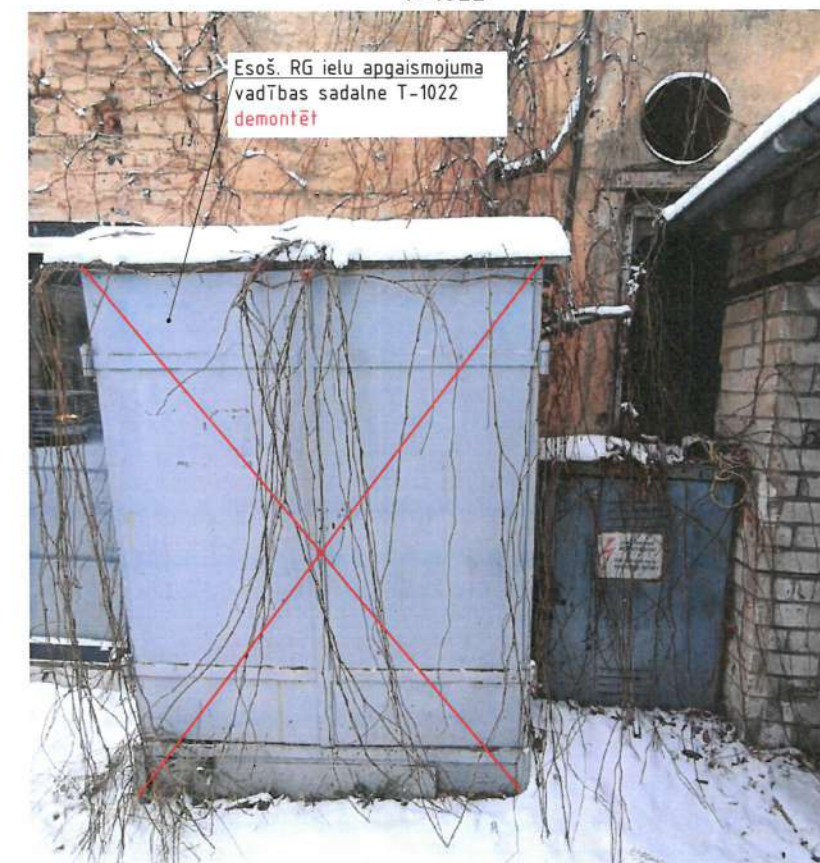

Esoš. RG ielu apgaismojuma
vadības sadalne T-1022
demontēt

PASŪTĪTĀJS: RĪGAS PAŠVALDĪBAS AĢENTŪRA „RĪGAS GAISMA”				Pasūtītāja Nr.: P01-2023-ELT		
OBJEKTS: Cēsu iela 26, Rīga, Elektroapgāde. Lietotāja pēcuzskaites tīkli				Mērogs 1:50	Lapa ELT-3	Lapas 3
Būvspeciālists	D.KAŠKAROVS	27.02.2023	Stadija	 Būvkom. Reģ.Nr. 3496-R		
Izstrādāja	A.USKOVS	27.02.2023	BP			
Projektējamās sadalnes AS1 uzstādīšanas princips						

Cēsu iela26, Rīga. RPA „RĪGAS GAISMA” apgaismojuma tīkli.

Galveno darbu apjoms. Galveno materiālu un iekārtu specifikācija.

Darbu izmaksas

1	Tranšejas rakšana un aizbēršana piecu līdz astoņu kabeļu (caurules) gūldīšanai 0.7m dziļumā	m	3
2	Ietves asfaltbetona seguma atjaunošana (dīlūmkārtas izbūve būvbedres platumā)	m2	2
3	Ietves asfaltbetona seguma demontāža (dīlūmkārtas demontāža būvbedres platumā)	m2	2
4	ZS kabeļa līdz 35 mm2 montāža ar skavām pa sienām, griestiem, uz troses	m	10
5	ZS plastmasas izolācijas kabeļa līdz 35 mm2 gala apdare (pagarinājums, nepieciešamības gadījumā)	gab.	8
6	ZS plastmasas izolācijas kabeļa līdz 70 mm2 gala apdare	gab.	2
7	ZS kabeļa līdz 35 mm2 pārejas savienošanas uzmavas montāža (pagarinājums, nepieciešamības gadījumā)	gab.	8
8	ZS plastmasas izolācijas kabeļa līdz 70 mm2 gala apdare	gab.	2
9	ZS kabeļu elektro izolējošo gala hermetisko uzgaļu-kapes montāža	gab.	16
10	ZS kabeļa demontāža	m	30
11	Kabeļu komutācijas sadalnes montāža	gab.	1
12	Aiļu ciršana ķieģeļu vai betona sienā sadalnes iegremdēšanai	gab.	1
13	Kabeļu komutācijas sadalnes demontāža	gab.	1
14	Automātslēdža montāža sadalnē	gab.	29
15	Kontaktora montāža	gab.	3
16	Pārslēdža montāža	gab.	3
17	Releja montāža	gab.	5
18	AVS sadale C-BOX 10 montāža	gab.	1
19	1 fāzes rozetes montāža	gab.	1
20	3 fāzu rozetes montāža	gab.	1
21	Apgaismojuma montāža	gab.	1
22	Vertikālā zemētāja dziļumā līdz 5 m montāža	gab.	1
23	RPA "Rīgas gaisma" maksas pakalpojums par ielu apgaismojuma komunikāciju tīkla uzraudzību būvniecības vai rekonstrukcijas laikā	objekts	1

Materiālu izmaksas

1	Apgaismojuma vadības sadalne. Individuālais pasūtījums. Komplekts ar papildrāmi un montāžas izstrādājumiem. KS-6A tipa (platums 1100mm)	kompl.	1
2	Kabelis 1kV četrudzīslu NYY-J-1-4x50 mm2	m	5
3	Kabelis 1kV četrudzīslu NYY-J-1-4x35 mm2 (pagarinājums, nepieciešamības gadījumā)	m	35
4	Kabelis 1kV četrudzīslu NYY-J-1-4x16 mm2 (pagarinājums, nepieciešamības gadījumā)	m	30
5	Gala apdare 1kV, četrudzīslu kabelim	kompl.	2
6	Gala apdare 1kV, četrudzīslu kabelim (pagarinājums, nepieciešamības gadījumā)	kompl.	8
7	Pārejas savienošanas uzmava 1kV četrudzīslu kabelim (pagarinājums, nepieciešamības gadījumā)	kompl.	8
8	Kape kabelgalu hermetizēšanai	gab.	16
9	Caurule, gofrēta 450N, d=75	m	3
10	Caurule, gofrēta 450N, d=110	m	9
11	Signālenta kabelīnijai, platums 125 mm	m	3
12	AVS sadale C-BOX 10 CITYLIGHT GSM controller (ar RF vadības moduli). Pirms vadības skapja iegādes un komplektēšanas sazināties ar RPA "Rīgas gaisma" pārstāvjiem.	kompl.	1
13	Automātslēdzis 1P, C, 6A	gab.	5
14	Automātslēdzis 1P, C, 16A	gab.	1
15	Automātslēdzis 1P, C, 32A	gab.	3
16	Automātslēdzis 1P, C, 40A	gab.	15

Cēsu iela26, Rīga. RPA „RĪGAS GAISMA” apgaismojuma tīkli.

Galveno darbu apjoms. Galveno materiālu un iekārtu specifikācija.

17	Automātslēdzis 1P, C, 50A	gab.	3
18	Automātslēdzis 3P, C, 16A	gab.	1
19	Modulārais slēdzis 3P, 125A	gab.	1
20	Kontaktors	gab.	3
21	Relejs	gab.	5
22	Grupu slēdzis 16A	gab.	3
23	Apgaismojums	kompl.	1
24	1 fāzes rozete 16A	gab.	1
25	3 fāzu rozete 16A	gab.	1
26	Zemējums sadalnei	kompl.	1
27	Vadības sadalni komplektēt ar atslēgu V2432	kompl.	1
28	Celtniecības materiāli	objekts	1


Citi darbi

Darbu izmaksas

1	EPL vai sarkanās līnijas nospraušana	m	2
2	EPL digitālā uzmērīšana	m	5
3	Transporta un gājēju kustības organizēšana	objekts	1
4	Demontējamās elektrolīnijas uzmērīšana	objekts	1
5	Rakšanas atļaujas saņemšana	objekts	1

* Visās kalkulācijās tiek iekļauta objekta apsekošana, nepieciešamās izmaksas transportam, mehānismu un tehnikas izmantošanai, norīkojuma vai rīkojuma sagatavošana, pārslēgumu veikšana, darba vietas sagatavošana un brigādes pielaišana pie darba, nepieciešamās dokumentācijas noformēšana, mērījumu veikšana, skaņojumi ar zemes un komunikāciju īpašniekiem, teritorijas (darba vietas) sakopšana, palīgmateriāli, kā arī visas pieskaitāmās izmaksas un peļņas procenti (bez digitālās uzmērīšanas, pašvaldību, būvvaldes u. c. komunikāciju turētāju nodevām).

* Visās demontāžas kalkulācijās paredzēta demontēto materiālu apsaimniekošana. Demontētos materiālus nodot attiecīgajām RPA „RĪGAS GAISMA” struktūrvienībām. Iekārtu un materiālu marku un tipu var aizvietot ar analoģu izstrādājumu.



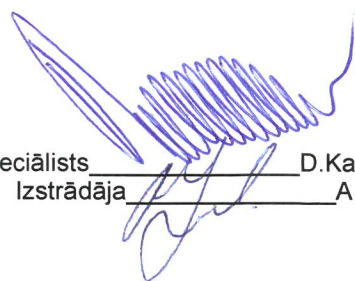


Situācijas plāns M1:250



Objekta izvietojuma shēma

Vizualizācija
Cēsu iela 26, Rīga

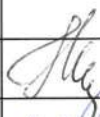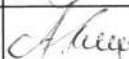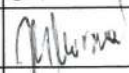Īpašuma nosaukums: Cēsu iela 26, Rīga					Kadastra apzīmējums: 01000260147			
Īpašnieku saraksts								
N.p.k.	Kadastra numurs	Z.ap. Nr.	Pers.kods / Reg. Nr.	Vārds, uzvārds / nosaukums	Deklerētā / juridiskā adrese	Kontakt-informācija	Paraksts	Datums
1	01009248943	1	210555-12357	Tamāra Truslīte	Cēsu iela 26 - 1, Rīga, LV-1012	t.		
2			230778-12368	Igors Truslīts	Cēsu iela 26 - 1, Rīga, LV-1012	t.		
3	01009249072	2	250954-10302	Inese Krone	Cēsu iela 26 - 2, Rīga, LV-1012	t. 29434994		04.04.23
4	01009049580	4	250945-11822	Veronika Lāce	Cēsu iela 26 - 4, Rīga, LV-1012	t. 29570036		04.04.2023
5	01009250883	17						
6	01009250481	5	170479-14661	Kateryna Bondarieva	Cēsu iela 26 - 5, Rīga, LV-1012	t. 22144247		
7	01009242989	6	031062-12663	Aivars Silipš	Pūpolu iela 8, Alūksne, Alūksnes nov., LV-4301	t. 26544211	e-paraksts	
8	01009249263	7	100647-10116	Valērijs Pilnikovs	Cēsu iela 26 - 7, Rīga, LV-1012	t. 29539970		04.04.2023
9	01009248566	8	160764-10708	Aldis Pommers	Viesītes iela 4 - 2, Rīga, LV-1004	t. 26258570		04.04.23
10	01009249230	9	190579-10129	Madara Normanda	Cēsu iela 26 - 9, Rīga, LV-1012	t. 28256074		04.04.2023
11	01009248458	10	080361-12757	Raimo Raitis	Bajāru iela 60, Rīga, LV-1006	t. 29287796		
12	01009248464	11	300849-10703	Ilze Griķe	Cēsu iela 26 - 11, Rīga, LV-1012	t. 29831737		04.04.2023
13	01009248366	12	300996-10121	Rebeka Ļudinovska	Cēsu iela 26 - 12, Rīga, LV-1012	t.		
14	01009249812	13	310752-10136	Ināra Caunīte	Cēsu iela 26 - 13, Rīga, LV-1012	t. 29173009		04.04.23
15	01009249233	15						
16	01009249231	16						
17	01009248399	14	231277-12753	Inese Jureviča	Cēsu iela 26 - 14, Rīga, LV-1012	t. 26451840		04.04.

INFORMĀCIJA nekustamā Īpašuma Īpašniekam (vai pilnvarotajai personai) PAR SAZIŅAS IESPĒJĀM:

- ar būvprojekta izstrādātāju / būvuzņēmēju - D.Kaškarovs tālr: 29471188
- ar darbu pasūtītāju - RPA „RĪGAS GAISMA”; Tālr: 67848727

Atļauju veikt elektroapgādes būvprojektēšanas un būvniecības darbus man piederošā nekustamajā Īpašumā saskaņā ar projektējamo situācijas plānu, kuru esmu izskatījis un iepazīnis. Elektropārvades līnijas trases izvietojums un transformatoru apakšstacijas vai sadales punkta izvietojums man ir zināms un esmu informēts, ka uz šiem energoapgādes objektiem un to aizsargjoslām attiecas Aizsargjoslu likumā un Enerģētikas likumā noteiktie Īpašuma lietošanas tiesību aprobežojumi, kā arī citi Latvijas Republikā spēkā esošie normatīvie akti.

Es apzinos un esmu informēts, ka manis informēšanai par energoapgādes objekta būvdarbu uzsākšanu tiks izmantota norādītā kontaktinformācija. Apmemos nodrošināt piekļuvi energoapgādes objektam atbilstoši Enerģētikas likuma prasībām, veicot objekta attīstību, ekspluatāciju, atjaunošanu, pārbūvi vai nojaukšanas darbus.

Šis saskaņojums ir spēkā nekustamā Īpašuma Īpašniekam, kā arī iespējamajiem mantiniekiem, saistību un tiesību pārnēmējiem. Teritorijā, kurā tiks veikti būvdarbi, pēc darbu pabeigšanas būvdarbu veicējs nodrošinās teritorijas sakārtošanu atbilstoši sākotnējam stāvoklim.

Nekustamā Īpašuma Īpašnieka (vai pilnvarotās personas) Īpašie norādījumi:

PASŪTĪTĀJS: RĪGAS PAŠVALDĪBAS AĢENTŪRA „RĪGAS GAISMA”				Pasūtītāja Nr.: P01-2023-ELT		
OBJEKTS: Cēsu iela 26, Rīga. Elektroapgāde. Lietotājā pērcuzskaites tīkli				Mērogs	Lapa	Lapas
				-	ELT-P1	-
Būvspeciālists	D.KAŠKAROVS	27.02.2023	Stadija			
Izstrādāja	A.USKOVS	27.02.2023	BP			
Būvprojekta saskaņojuma protokols ar zemes Īpašniekiem Nr.1				Būvkom. Reģ.Nr. 3496-R		