


MEZGLS 1.
COKOLA RISINĀJUMS
M 1:10

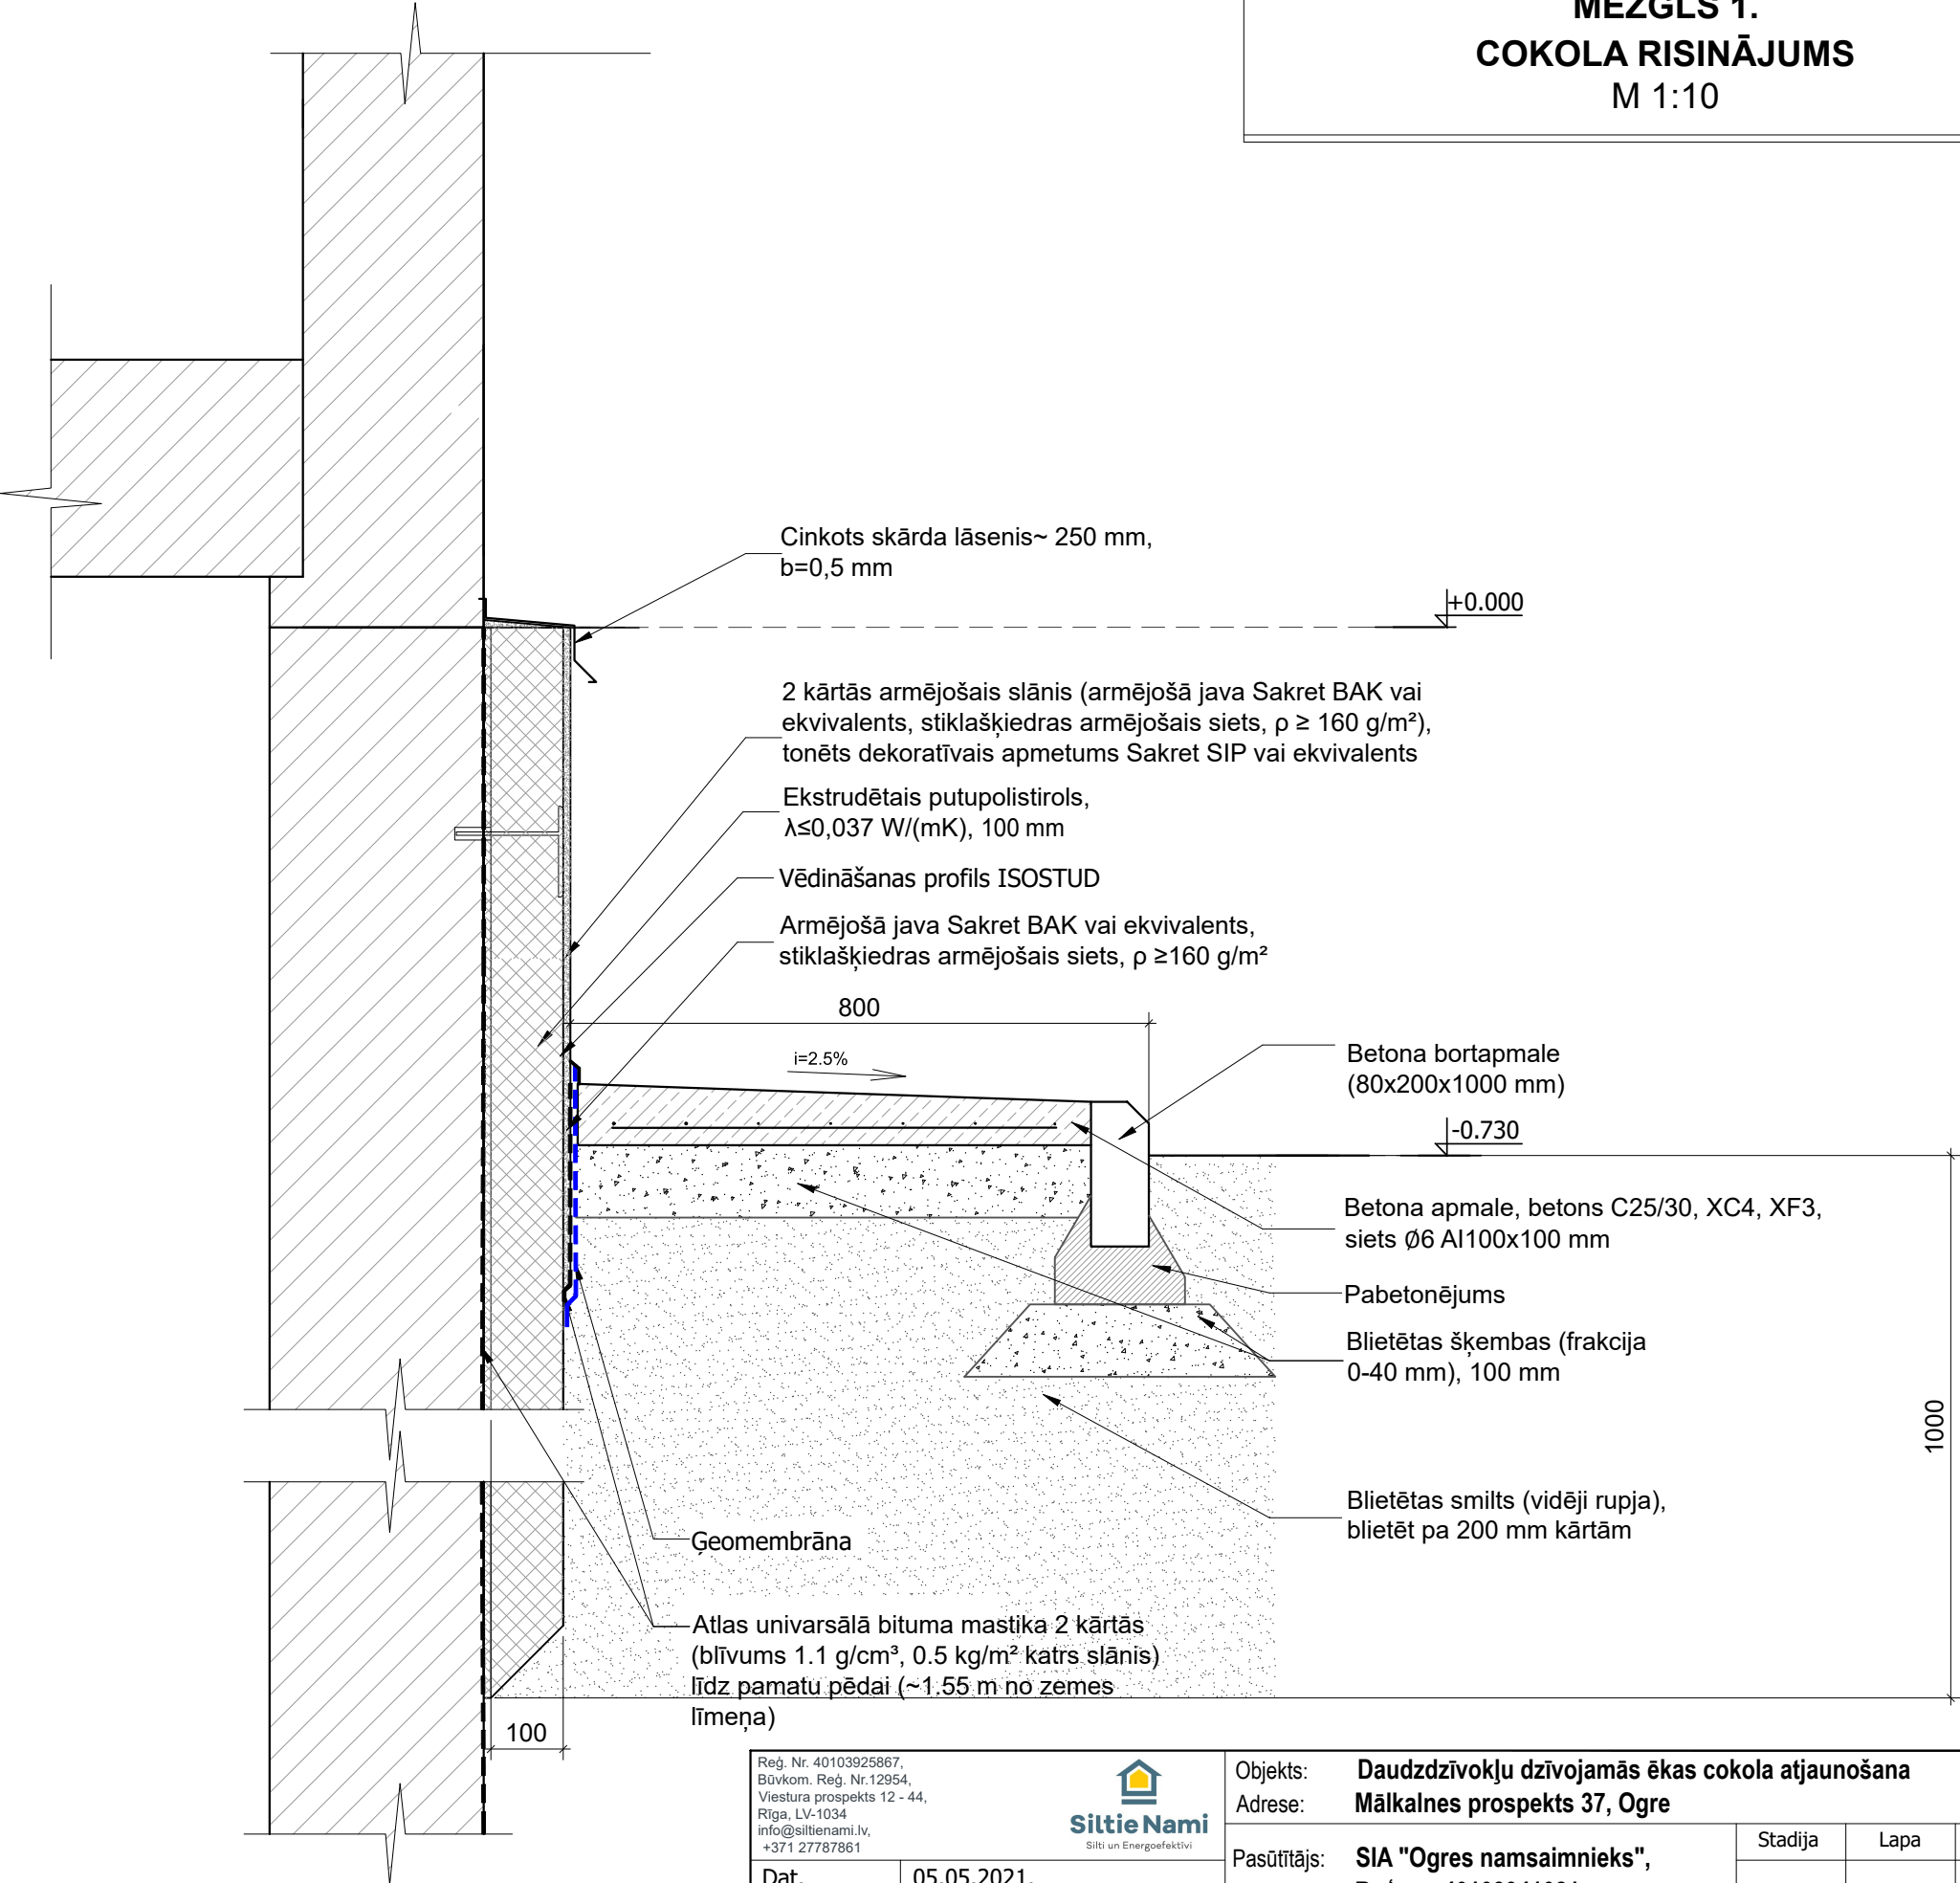

Reģ. Nr. 40103925867,
Būvkom. Reģ. Nr.12954,
Viestura prospekts 12 - 44,
Rīga, LV-1034
info@siltienami.lv,
+371 27787861



Objekts: **Daudzdzīvokļu dzīvojamās ēkas cokola atjaunošana**
Adrese: **Mākalnes prospekts 37, Ogre**

Pasūtītājs:	SIA "Ogres namsaimnieks", Reģ.nr. 40103941081	Stadija	Lapa	Lapas
			AR-5	
Rasējums:	Mezglis 1. Cokola risinājums	Pasūt. nr.	Arhīva nr.	Mērogs
		SIAON 2020/14-MI	10/20	1:10

Dat. 05.05.2021.

V. Uzvārds Paraksts

B.p.v., B.p.d.v. M.Banders

Izstrādāja L.Ūbele