

FASĀDE ASĪS 1-8
M 1:100

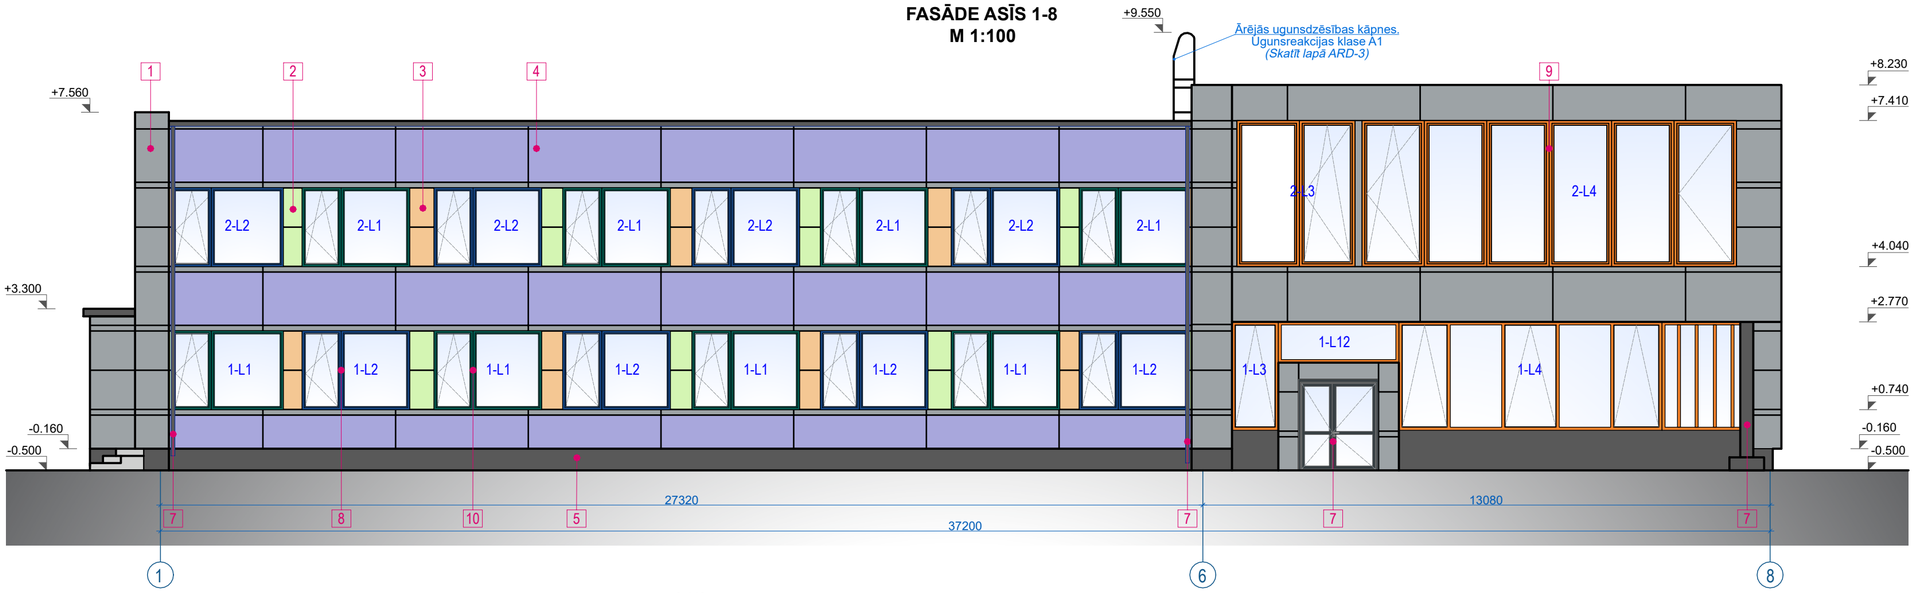

FASĀDE ASĪS 8-1
M 1:100

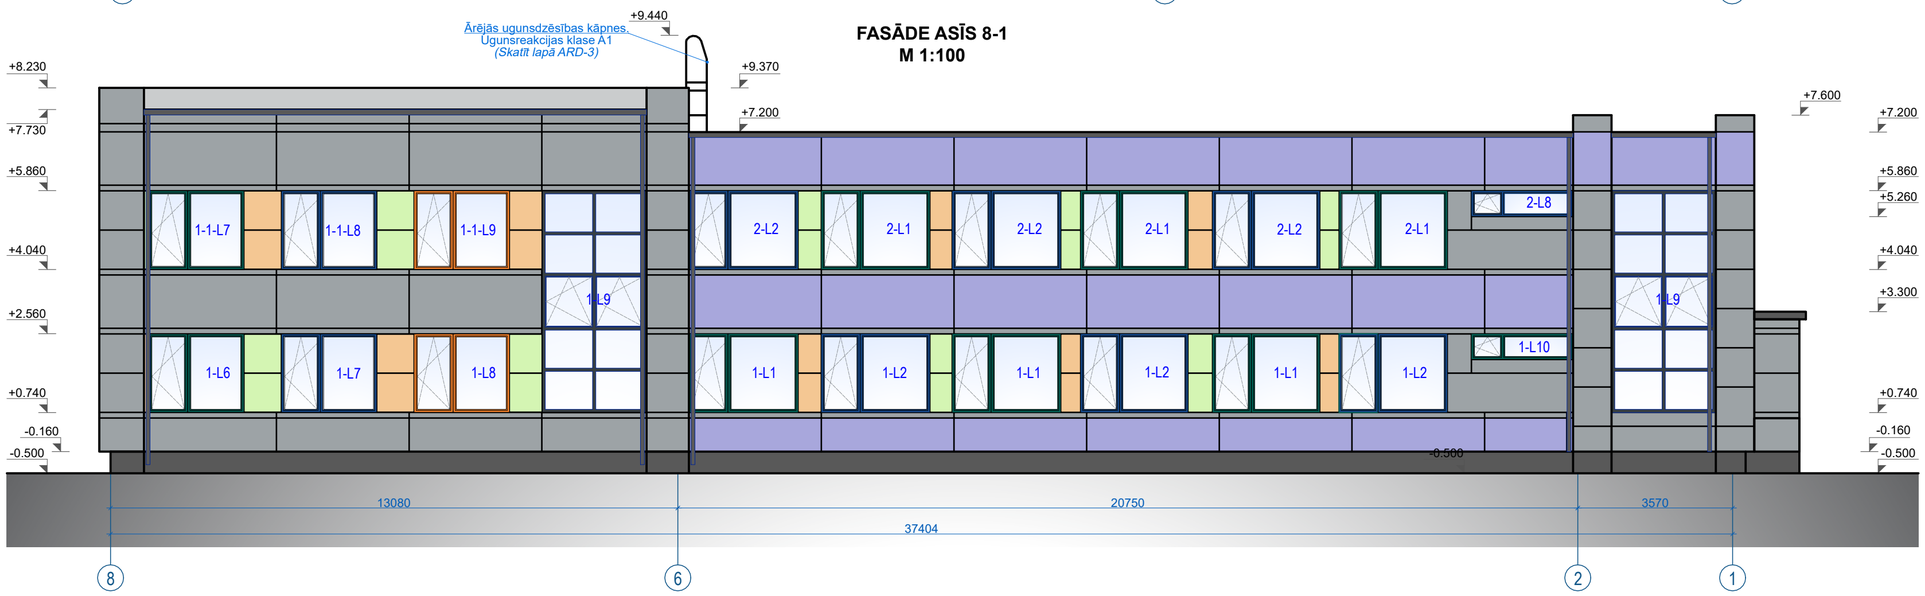

Krāsu pase

APZ.	APRAKSTS	PIEZĪMES	TOŅA KODS	TONIS	DAUDZUMS
1	Ventilējamās fasādes apdare - EQUITONE [pictura] šķiedrcementa plāksnes	"ROCKWOOL" AKMENS VATE λ ≤ 0.034 W/(m*K) 150+50mm = 200 mm	EQUITONE [pictura] - PG241 (NCS S 3502-B)		420 m²
2	Ventilējamās fasādes apdare - EQUITONE [pictura] šķiedrcementa plāksnes	"ROCKWOOL" AKMENS VATE λ ≤ 0.034 W/(m*K) 150+50mm = 200 mm	EQUITONE [pictura] - (NCS S 0540-G50Y)		25 m²
3	Ventilējamās fasādes apdare - EQUITONE [pictura] šķiedrcementa plāksnes	"ROCKWOOL" AKMENS VATE λ ≤ 0.034 W/(m*K) 150+50mm = 200 mm	EQUITONE [pictura] - (NCS S 0540-Y40R)		30 m²
4	Ventilējamās fasādes apdare - EQUITONE [pictura] šķiedrcementa plāksnes	"ROCKWOOL" AKMENS VATE λ ≤ 0.034 W/(m*K) 150+50mm = 200 mm	EQUITONE [pictura] - (NCS S 1040-R70B)		148 m²
5	Cokola apdare, plānā apmetuma sistēma, teknes, notekas	POLISTIROLS "EPS" λ ≤ 0.036 W/(m*K) - 100 mm (masā tonēts apmetums)	PANTONE 425 C (NCS S 7005-B20G)		63.5 m²
6	Kāpņu sānu plaknes, plānā apmetuma sistēma	Masā tonēts apmetums	RAL - 7005 (NCS S 5502-B)		3.5 m²

APZ.	APRAKSTS	PIEZĪMES	TOŅA KODS	TONIS
7	Metāla kāpnes, skārda palodzes, lietusūdens notekas u.c. metāla elementi	-	RAL 7016 (NCS S 8005-B20G)	
8	Logi, loga rāmis	-	RAL 5005 (NCS S 4550-R90B)	
9	Logi, loga rāmis	-	RAL 2003 (NCS S 0570-Y60R)	
10	Logi, loga rāmis	-	RAL - 6026 (NCS S 6020-B90G)	

PIEZĪMES:

1. Visi izmēri plānos norādīti milimetros (mm), augstuma atzīmes - metros (m).
2. Par nosacīto atzīmi ±0.000 pieņemts esošais ēkas 1. stāva grīdas līmenis, kas atbilst absolūtajai atzīmei 122.22 LAS Latvijas normālo augstumu sistēmā.
3. Visas atkāpes no projekta risinājumiem, kā arī būvniecības gaitā nepieciešamās mezglu un risinājumu detalizācijas, savlaicīgi - pirms attiecīgo darbu uzsākšanas vai pasūtījuma izdarīšanas - saskaņojamas ar projektētāju.
4. Neskaidrību vai nesakritību gadījumā starp rasējumiem un specifikācijām, par primāro uzskatāms rasējums.
5. Jebkuru neskaidrību vai iespējamo dažādo problēmu risinājumu gadījumā informējams projektētājs. Ja būvētājs lēmumu pieņem patvaļīgi, viņš uzņemas pilnā mērā atbildību par iespējamām konkrētām un saistošām sekām.
6. Visām norādēm uz būvmateriāliem ir rekomendējošs raksturs, norādītie materiāli var tikt aizstāti ar līdzvērtīgiem, kuru tehniskās īpašības sakrīt ar norādītajiem vai ir labākas.
7. Būvdarbu laikā ievērot inženierkomunikāciju aizsardzības pasākumus.
8. Pirms būvdarbu uzsākšanas pieaicināt inženierkomunikāciju uzturētāja pārstāvi.

Izstrādātājs: Campaign — SIA "CAMPAIGN", Būv. reģ. Nr. 10964-R, Lāčplēša iela 21-8, Rīga, LV-1011, sia.campaign@gmail.com			Objekta nosaukums: Energoefektivitātes paaugstināšana Augšlīgatnes pirmsskolas izglītības iestāde "Zvaniņi"
			Adrese: Sporta iela 14, Augšlīgatne, Līgatnes pagasts, Cēsu novads, LV-4108
BP/BPD vadītāja:	Arta Vagale	16.06.2023	Lapas nosaukums: FASĀDE ASĪS 1-8, FASĀDE ASĪS 8-1
Izstrādāja:	Matīss Ludboržs	16.06.2023	Pasūt. Nr.: CMP21-BP99; Arh. Nr.: CMP21-BP99
Būvniecības ierosinātājs: Cēsu novada Līgatnes apvienības pārvalde, Nītaures iela 6, Augšlīgatne, Līgatnes pagasts, Cēsu novads, LV-4108, Latvija			Mērogs: 1:100; Lapa: AR-7; Stadija: PR; Lapu skaits: 7/10