
# BŪVDARBU ĢENERĀLPLĀNS

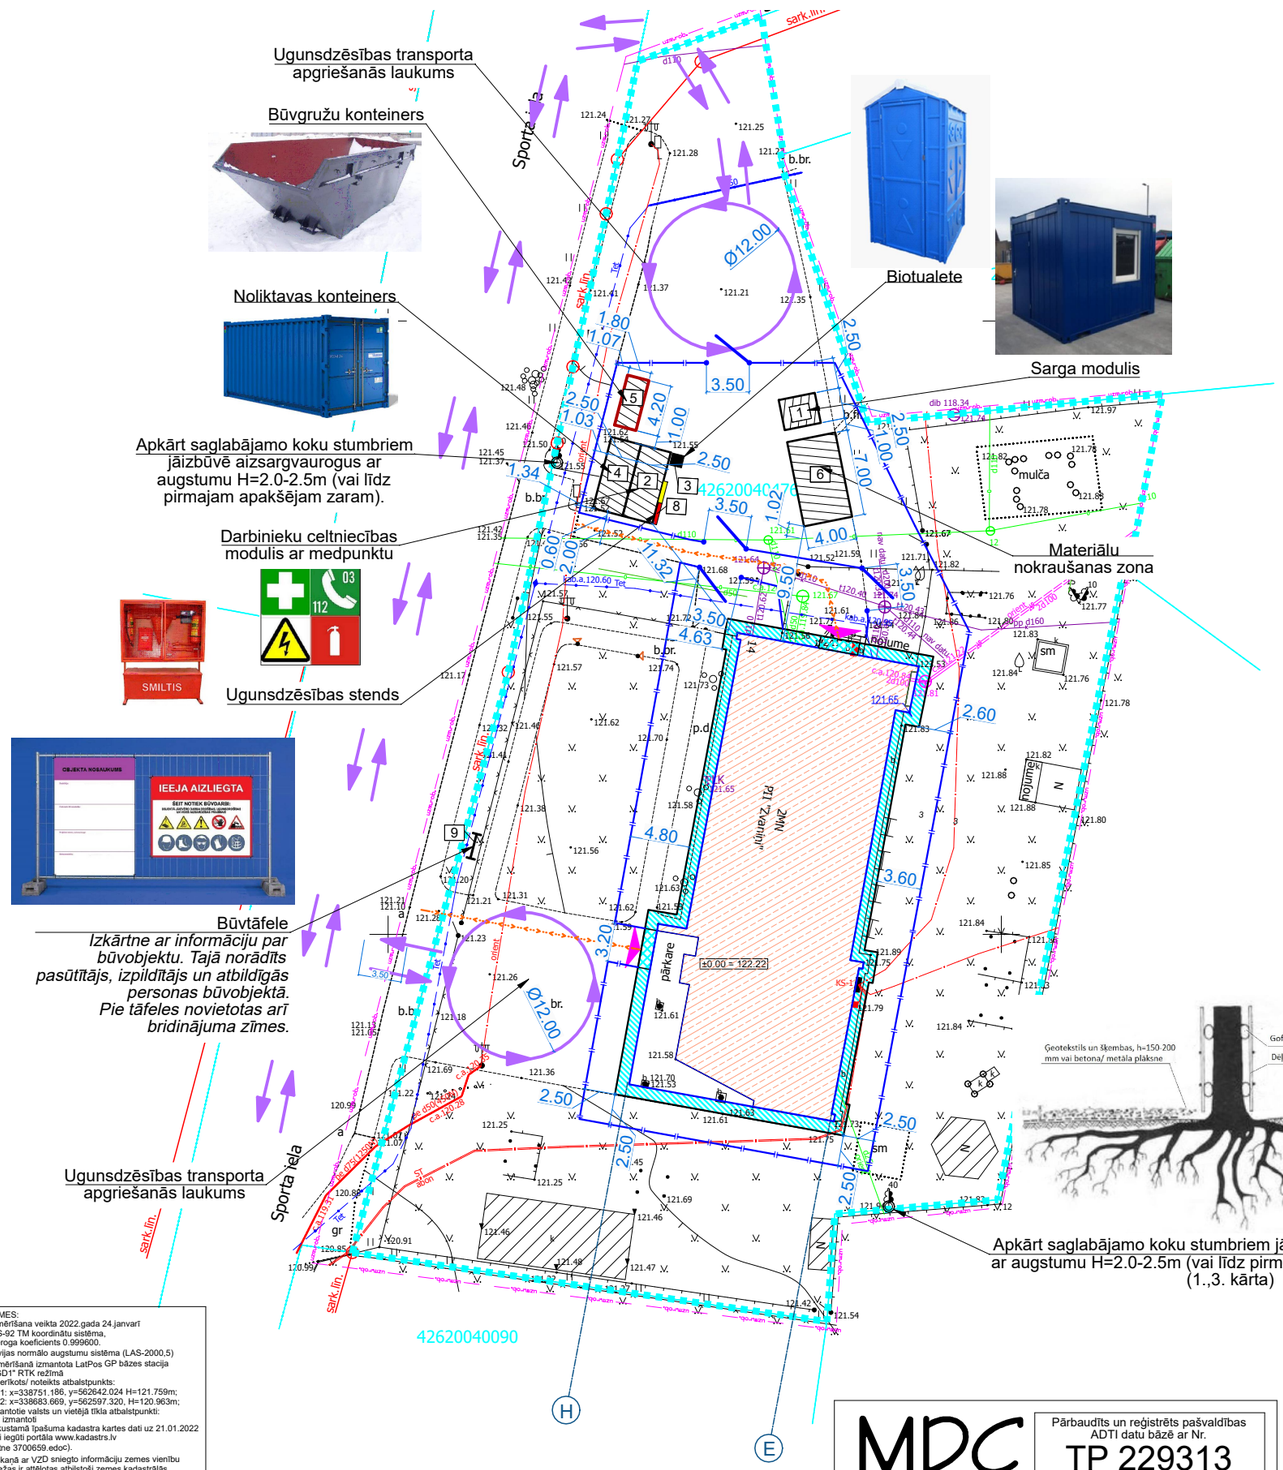


| BŪVLAUKUMA IERĪKOŠANAS SPECIFIKĀCIJA | | APJOMS |
|---|---|---|
| **N.p.k.** | **Nosaukums** | **gab.** |
| 1 | Sarga modulis | 1 gab. |
| 2 | Darbinieku celtniecības modulis ar medpunktu | 1 gab. |
| 3 | Mobīlā biotualete | 1 gab. |
| 4 | Noliktavas konteiners | 1 gab. |
| 5 | Būvgružu konteiners | 1 gab. |
| 6 | Materiālu nokraušanas zona | 1 gab. |
| 7 | Būvtāfele | 1 gab. |
| 8 | Ugunsdzēsības stends ar aprīkojumu | 1 gab. |
| 9 | Pagaidu vārti | 4 gab. |
| 10 | Pagaidu žogs | 188 m |
| 11 | Aizsargvairogs koka stumbram | 2 gab. |
| 12 | Sastatnes | 120 m2 |

## PIEŅEMTIE APZĪMEJUMI

| APZĪMĒJ. | NOSAUKUMS |
|---|---|
| | SASTATNES (1. KĀRTA) |
| | SASTATŅU ARKA PIE IEEJAS ĒKĀ |
| | ESOŠĀS ĒKAS |
| | PAGAIDU KONTEINERI UN MODEĻI STRĀDNIEKIEM |
| | PAGAIDU BŪVGRUŽU KONTEINERIS |
| | PAGAIDU MATERIĀLU NOKRAUŠANAS ZONAS |
| ■ | PAGAIDU WC |
| | PAGAIDU SADALES SKAPIS |
| | UGUNSDZĒSĪBAS STENDS AR APRĪKOJUMU |
| | BŪVTĀFELE |
| | LED ĀRA APGAISMOJUMS |
| | IEEJA / IZEJA BŪVLAUKUMĀ |
| | PAGAIDU VĀRTI |
| | PAGAIDU ŽOGS |
| | TRANSPORTU KUSTĪBAS VIRZIENI |
| | GĀJĒJU KUSTĪBAS VIRZIENI |
| | DEMONTĒJAMIE ELEMENTI |
| | AIZSARGVAIROGS AP KOKU STUMBRIEM |

**PRASĪBAS SASTATNĒM:**

1. Sastatņu darba klājumam jābūt norobežotam ar sānu aizsargnožogojumu, kas sastāv no kāju līstes, vidējā balsta (0.5m augstumā virs darba klāja) un rokas balsta 1.0m augstumā virs darba klāja. Atbilstoši darba specifikācijai vidējais balsts vai kāju līste var nebūt.

2. Sastatnes jāuzstāda uz līdzenas, slodzi neatspējīgas virsmas. Palikņi slodzes iedarbībā nedrīkst sadrupt, izjukt vai nobīdīties. Augstuma starpību izlīdzināšanai pielieto regulējamās kājas ar liela diametra pēdu.




**PIEZĪMES:**

1. Visi izmēri plānos doti metros (m), augstuma atzīmes - metros (m).
2. Būvprojekta DOP sadaļa izstrādāta uz inženiertopogrāfiskā plāna M 1:500.
3. Par nosacīto atzīmi ±0.000 projektētai telpu grupai pieņemts pirmā stava grīdas līmenis, kas atbilst absolūtajai atzīmei 122.22 LAS Latvijas normālo augstumu sistēmā.
4. Būvlaukums organizējams esošajā stāvlaukumā un ēkas galvenās ieejas pagalma daļā.
5. Piebraukšana būvlaukumā paredzēta no Sporta ielas 14. Būvdarbu laikā piebraucamo ceļu pamatfunkcija netiek ierobežota vai pārtraukta.
6. Būvniecības darbu nodrošināšana ar elektroenerģiju un ūdeni paredzēta no esošajiem tīkliem, par pieslēguma vietām vienoties ar būvprojekta atbildīgo pārstāvi.
7. Slodzes uz piebraucamajiem ceļiem un būvmateriālu glabāšanas vietās nedrīkst pārsniegt 15kN/m2, tiešā ēkas tuvumā (2m attālumā no ēkas fasādes) slodze uz pamatiem nedrīkst pārsniegt 4kN/m2, pārsegumu montāžas slodze nedrīkst pārsniegt 2kN/m2, jumta montāžas slodze nedrīkst pārsniegt 2kN/m2, uz laukumu pamati no krājuma materiāliem 15kN/m2.
8. Pirms darbu uzsākšanas izbūvēt nojumes/sastatņu arkas virs ieejas durvīm.
9. Pirms darbu uzsākšanas jāveic teritorijas norobežošana ar pagaidu žogu, jāuzstāda brīdinājuma un rīkojuma zīmes.
10. Jebkuru neskaidrību vai iespējamo dažādo problēmu risinājumu gadījumā informējams projektētājs. Ja būvētājs lēmumu pieņem patvaļīgi, viņš uzņemas pilnā mērā atbildību par iespējamām konkrētām un saistošām sekām.
11. Strādniekiem atrodoties būvlaukumā jāvelkā darba drošības apģērbs un darba apavi. Veicot darbus darbiniekiem jālieto induviduālie aizsardzības līdzekļi.
12. Būvdarbu laikā ievērot inženierkomunikāciju aizsardzības pasākumus.
13. Pirms būvdarbu uzsākšanas pieaicināt inženierkomunikāciju uzturētāja pārstāvi, nepieciešamības gadījumā inženiertīklu funkcionēšanu pārtraukt uz laiku vai pilnībā, iepriekš saskaņojot ar ēkas pārzini u.c. atbildīgajiem ēkas pārstāvjiem.

PIEZĪMES:
1. Uzmērīšana veikta 2022.gada 24.janvarī
2. LKS-92 TM koordinātu sistēma, mēroga koeficients 0.999600.
3. Latvijas normālo augstumu sistēma (LAS-2000,5)
4. Uzmērīšanā izmantota LatPos GP bāzes stacija "SGD1" RTK režīmā un ierīkots/ noteikts atbalstpunkts: GP 1: x=338751.186, y=562642.024 H=121.759m; GP 2: x=338683.669, y=562597.320, H=120.963m; Izmantotie valsts un vietējā tīkla atbalstpunkti: nav izmantoti
5. Nekustamā īpašuma kadastra kartes dati uz 21.01.2022 Dati iegūti portāla www.kadastrs.lv (datne 3700659.edoc). Saskaņā ar VZD sniegto informāciju zemes vienību robežas ir attēlotas atbilstoši zemes kadastrālās uzmērīšanas un vietējā ģeodēziskā tīkla precizitātei un var nesakrist ar situāciju plānā.
6. Ielu sarkanās līnijas attēlotas atbilstoši pašvaldības teritorijas plānojumam.
7. Objekta platība - 0.44ha.
8. Izmantotās ADTI planšetes: 4323-33-43.4-421200.dgn
9. Topogrāfiskie apzīmējumi ir attēloti atbilstoši Ministru kabineta Nr.281 1.pielikumam un grozījumiem Ministru kabineta 2012.gada 24.aprīļa noteikumos Nr.281 "Augstas detalizācijas topogrāfiskās informācijas un tās centrālās datubāzes noteikumi"

! Uzmanību plāns sastādīts Latvijas normālo augstumu sistēmā epohā 2000,5 (LAS-2000,5). Eiropas vertikālās augstumu sistēmas (EVRS) realizācija Latvijas teritorijā.

| | | | |
|---|---|---|---|
| SIA GEO GEODEVELOPMENT | info@geodevelopment.lv reģ.nr.40003956979 tel.:28659881 | Pasūtījums: Sporta iela 14, Augšlīgatne, Līgatnes pagasts, Cēsu novads | |
| | | Pasūtītājs: SIA Campaign | Pasūtījuma ID: GEO5366 |
| Plānu izstrādāja sertificēts ģeodēzists: Edgars Teležis (sert.nr. AC0113) | | Plāna nosaukums: Topogrāfiskais plāns | Lapa: 1 |
| Valdes Priekšsēdētājs Mārtiņš Rutkovskis | 01.03.2022 | | Lapas: 1 |
| Sertificēts ģeodēzists Edgars Teležis | 01.03.2022 | | Mērogs: 1:500 |

MDC Mērniecības Datu Centrs

Pārbaudīts un reģistrēts pašvaldības ADTI datu bāzē ar Nr.
TP 229313
2022.gada 04.martā

tālr.: +371 67496833 e-pasts: infodati@mdc.lv www.mdc.lv www.topografija.lv

| Inženierkomunikāciju turētāju saskaņojumi | | | | | |
|---|---|---|---|---|---|
| Inženierkomunikāciju turētājs | Inženierkomunikācija | Paraksts | Datums | Saskaņotājs | Piezīmes |
| AS "Sadales tīkls" | vid. un zemsprieguma elektroapgādes tīkli | e-paraksts | 07.02.2022 | R.Stāmers | P-73464 |
| SIA "Tet" | elektronisko sakaru tīkli | e-paraksts | 18.02.2022 | I.Nette | PN-188607 |
| VSIA ZMNI | meliorācija | e-pasts | 07.02.2022 | S.Malnača | Nr.43 |
| SIA GASO | gāzes tīkli | e-paraksts | 04.02.2022 | L.Vecgaile | Saskaņots |
| Līgatnes komunālserviss, SIA | Elektrotīkli (ielu apg); Lietusūdeņu kanalizācija; Sadzīves kanalizācija; Siltumtīkli; Ūdensvads | e-paraksts | 24.02.2022 | M.Dzenis | Saskaņots |
| VAS "Latvijas Valsts radio un televīzijas centrs" | elektronisko sakaru tīkli | e-paraksts | 07.02.2022 | I.Farenhorste-Mikāne | UV-53554 |

| | | | |
|---|---|---|---|
| Izstrādātājs: Campaign SIA "CAMPAIGN" Būv. reģ. Nr. 10964-R Lāčplēša iela 21-8, Rīga, LV-1011 sia.campaign@gmail.com | | | |
| BP/BPD vadītāja: | Arta Vagale | | 15.06.2023 |
| | | | |
| Izstrādāja: | Matīss Ludboržs | | 15.06.2023 |
| | | | |
| Būvniecības ierosinātājs: Cēsu novada Līgatnes apvienības pārvalde Nītaures iela 6, Augšlīgatne, Līgatnes pagasts, Cēsu novads, LV-4108, Latvija | | | |

Objekta nosaukums:
Energoefektivitātes paaugstināšana Augšlīgatnes pirmsskolas izglītības iestāde "Zvaniņi"

Adrese:
Sporta iela 14, Augšlīgatne, Līgatnes pagasts, Cēsu novads, LV-4108

| Lapas nosaukums: | Pasūt. Nr.: | Arh. Nr.: |
|---|---|---|
| BŪVDARBU ĢENERĀLPLĀNS | CMP21-BP99 | CMP21-BP99 |

| Mērogs: | Lapa: | Stadija: | Lapu skaits: |
|---|---|---|---|
| 1:500 | DOP-2 | BP | 2/2 |