
1. STĀVA PLĀNS
M 1:100

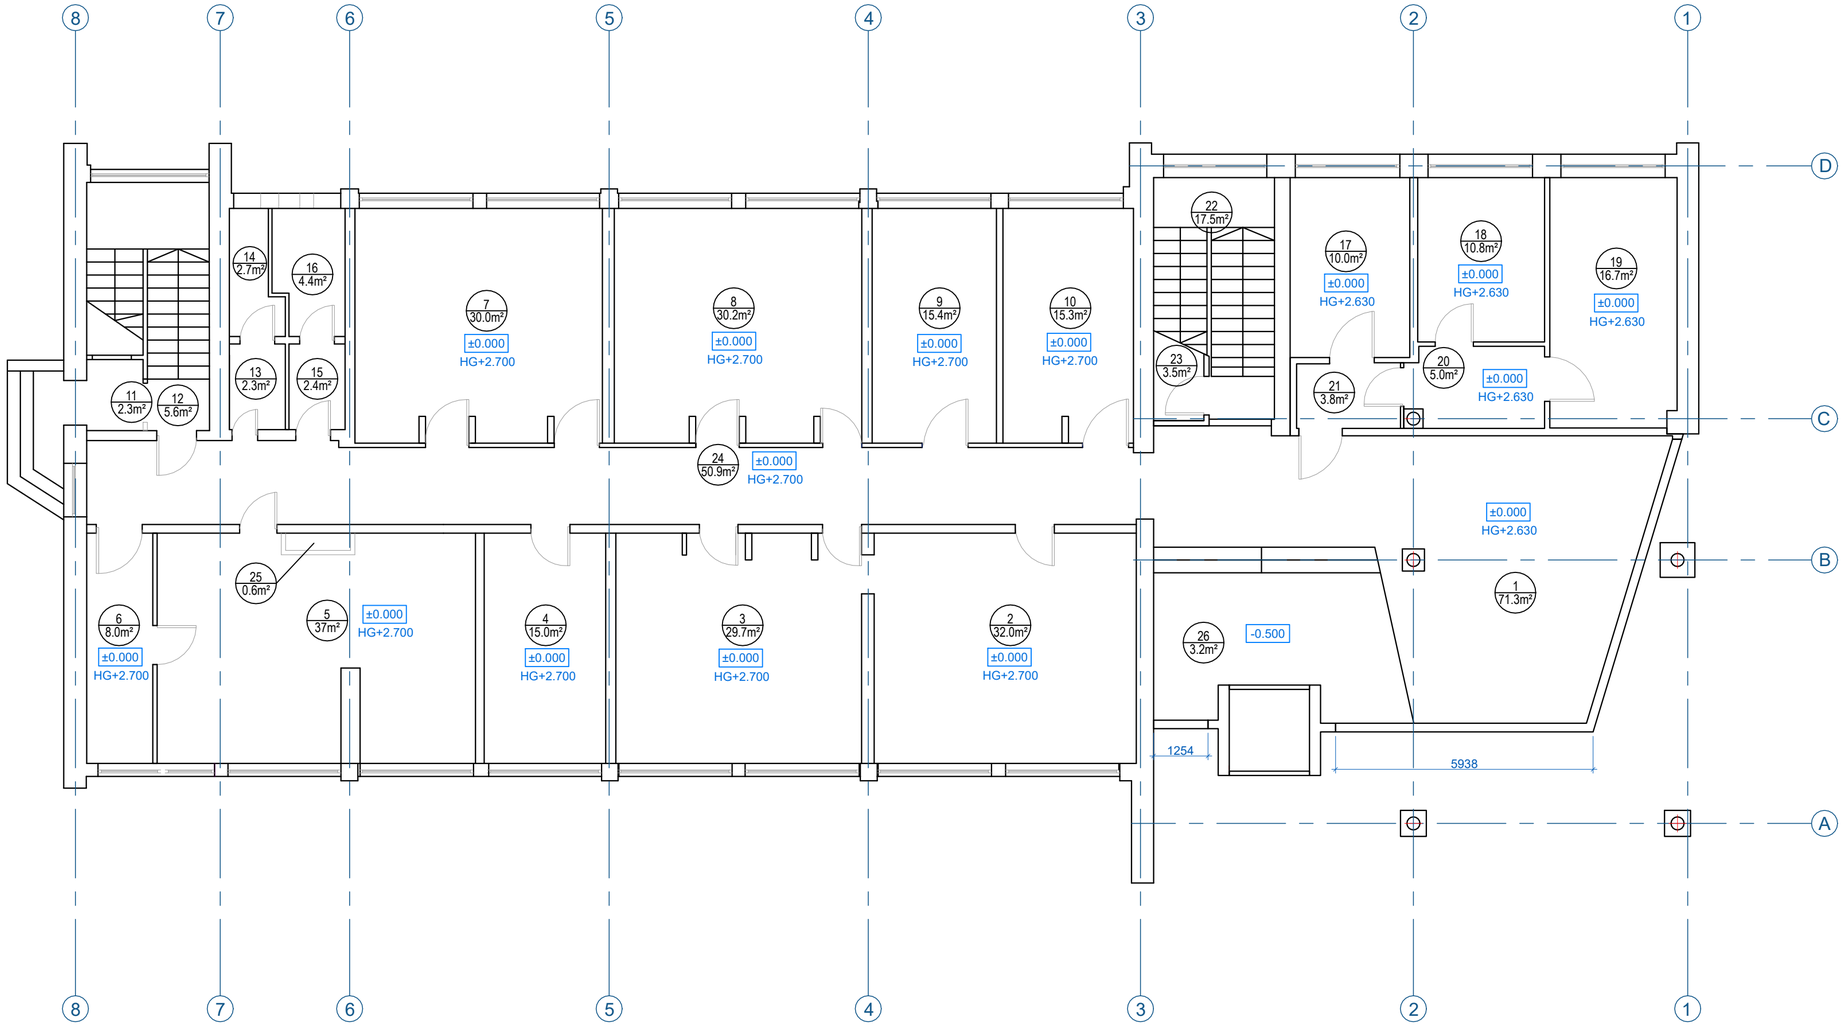

1. STĀVA PLĀNA TELPU EKSPLIKĀCIJA

Nr. (plānā)	Nosaukums	Platība (M^2)	Lietošanas veids
1	Halle	71.3	1263
2	Kabinets	32.0	
3	Kabinets	29.7	
4	Palīgtelpa	15.0	
5	Kafejnīca	37	
6	Telpa	8	
7	Kabinets	30.0	
8	Kabinets	30.2	
9	Kabinets	15.4	
10	Kabinets	15.3	
11	Vējtveris	2.3	
12	Kāpņu telpa	15.6	
13	Priekštelpa	2.3	
14	Tualete	2.7	
15	Priekštelpa	2.4	
16	Tualete	4.4	
17	Kabinets	10.0	
18	Kabinets	10.8	
19	Kabinets	16.7	
20	Priekštelpa	5.0	
21	Priekštelpa	3.8	
22	Kāpņu telpa	17.5	
23	Telpa	3.5	
24	Gaitenis	50.9	
25	Telpa	0.6	
26	Vējtveris	3.2	
	KOPĀ:	435.6	

APZĪMĒJUMI PLĀNĀ

1 / 58,6m² — Telpas numerācija ar platību

2 / 58,6m² — Jaunizveidotu telpu numerācija ar platību

HG+3.000 — Telpas griestu augstums

±0.000 — Proj. augstuma atzīme

PIEZĪMES:

1. Visi izmēri plānos norādīti milimetros (mm), augstuma atzīmes - metros (m).
2. Par nosacīto atzīmi ±0.000 pieņemts esošais ēkas 1. stāva grīdas līmenis, kas atbilst absolūtajai atzīmei 122.22 LAS Latvijas normālo augstumu sistēmā.
3. Visas atkāpes no projekta risinājumiem, kā arī būvniecības gaitā nepieciešamās mezglu un risinājumu detalizācijas, savlaicīgi - pirms attiecīgo darbu uzsākšanas vai pasūtījuma izdarīšanas - saskaņojamas ar projektētāju.
4. Neskaidrību vai nesakritību gadījumā starp rasējumiem un specifikācijām, par primāro uzskatāms rasējums.
5. Jebkuru neskaidrību vai iespējamo dažādo problēmu risinājumu gadījumā informējams projektētājs. Ja būvētājs lēmumu pieņem patvaļīgi, viņš uzņemas pilnā mērā atbildību par iespējamām konkrētām un saistošām sekām.
6. Visām norādēm uz būvmateriāliem ir rekomendējošs raksturs, norādītie materiāli var tikt aizstāti ar līdzvērtīgiem, kuru tehniskās īpašības sakrīt ar norādītajiem vai ir labākas.
7. Būvdarbu laikā ievērot inženierkomunikāciju aizsardzības pasākumus.
8. Pirms būvdarbu uzsākšanas pieaicināt inženierkomunikāciju uzturētāja pārstāvi.

Izstrādātājs: SIA "CAMPAIGN", Būv. reģ. Nr. 10964-R, Lāčplēša iela 21-8, Rīga, LV-1011, sia.campaign@gmail.com			
BP/BPD vadītāja:	Arta Vagale		15.06.2023
Izstrādāja:	Matīss Ludboržs		15.06.2023
Būvniecības ierosinātājs: Cēsu novada Līgatnes apvienības pārvalde, Nītaures iela 6, Augšlīgatne, Līgatnes pagasts, Cēsu novads, LV-4108, Latvija			

Objekta nosaukums:	Energoefektivitātes paaugstināšana Augšlīgatnes pirmsskolas izglītības iestāde "Zvaniņi"
Adrese:	Sporta iela 14, Augšlīgatne, Līgatnes pagasts, Cēsu novads, LV-4108
Lapas nosaukums:	1. STĀVA PLĀNS
Pasūt. Nr.:	CMP21-BP99
Arh. Nr.:	CMP21-BP99
Mērogs:	1:100
Lapa:	UR-1
Stadija:	PR
Lapu skaits:	1/4