
Fasādes fragments ar projektējamo pandusu

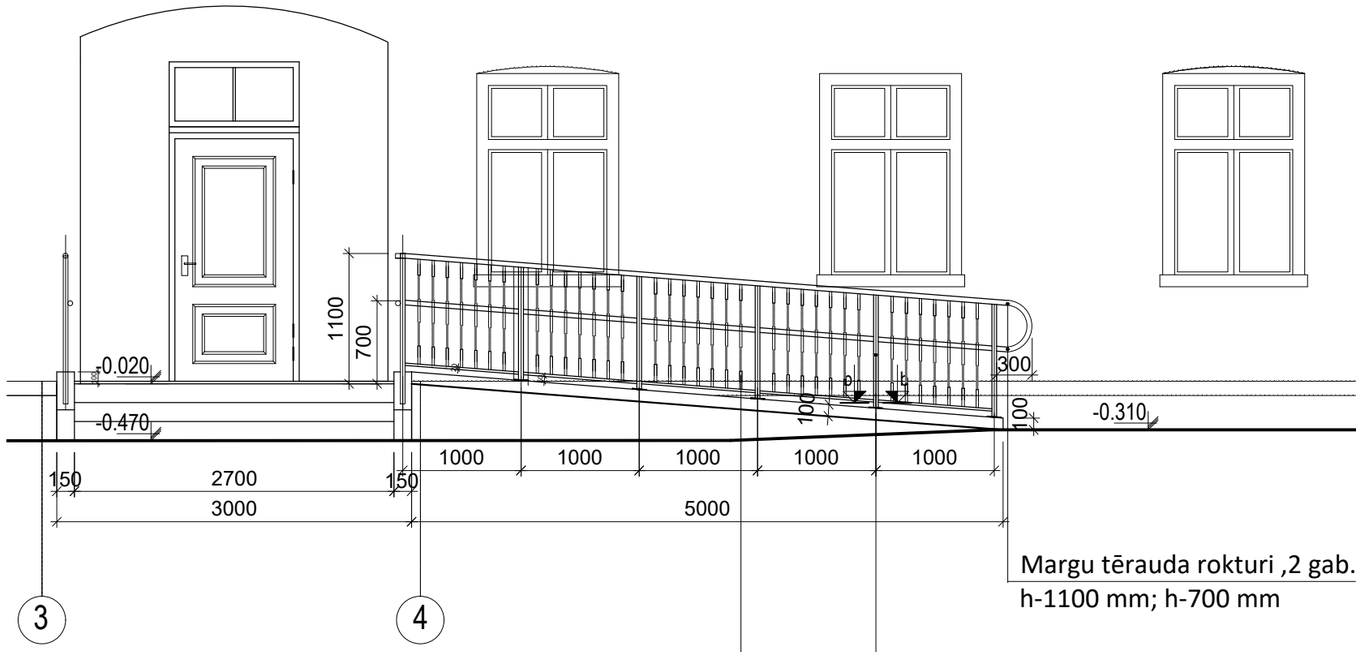


Margu tērauda rokturi ,2 gab.
h-1100 mm; h-700 mm


Margas reliņš(apaļš ar savijumu)
d-20mm,h-880*mm(35 gab.vienā pusē)
vertikālais margu reliņu risinājums vienāds
(skat. AR-27 lapu)

Nerūsējoša tērauda statnis d-40* mm,
solis 1000mm,h-955 mm; skaits 12 gab.


Griezums A-A

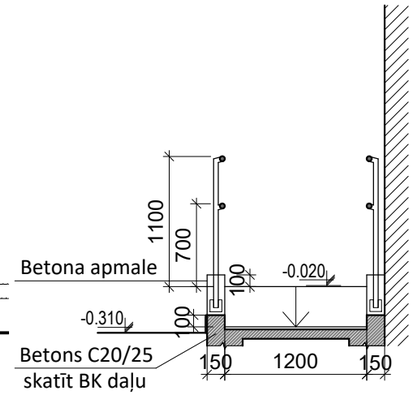


b-b
1:10

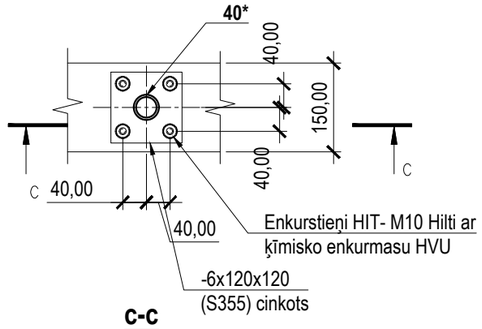

c-c
1:10

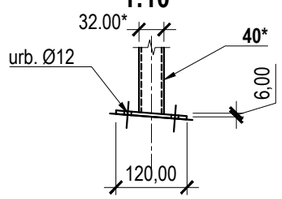

Pandusa plāns

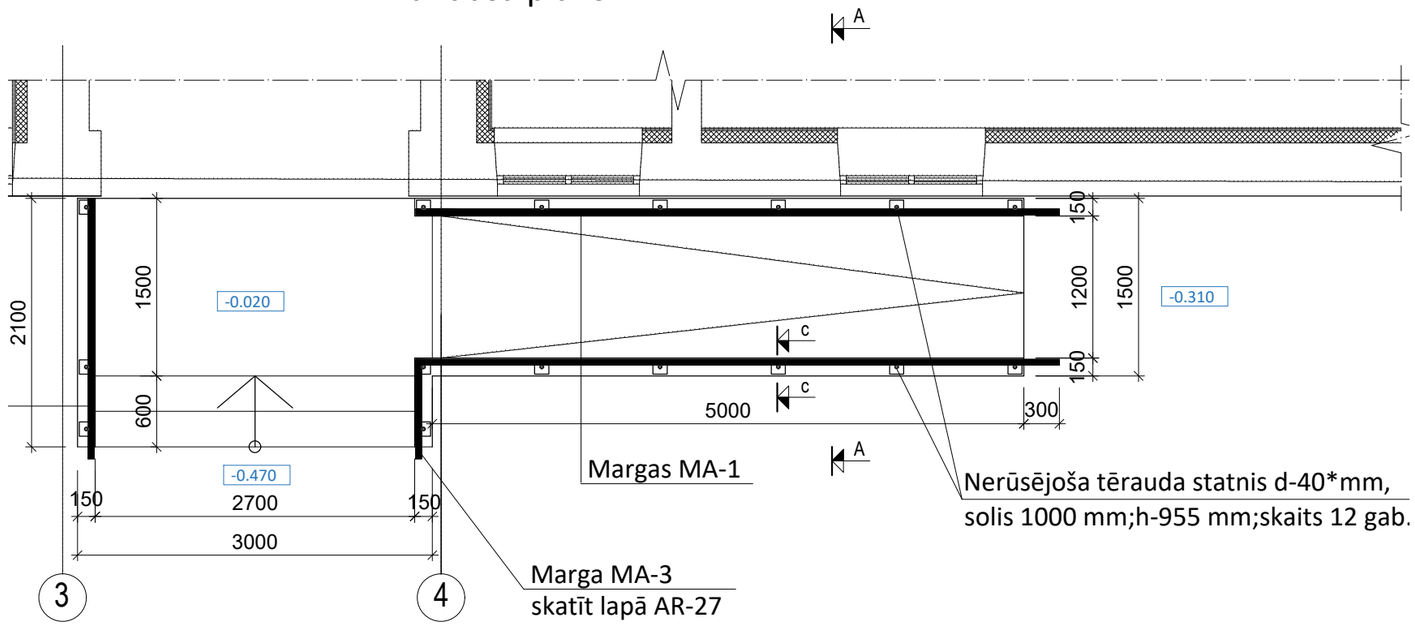

Piezīmes.

1. Par atzīmi ± 0.000 pieņemta 1. stāva grīdas atzīme, kas atbilst 83.81 pēc ģenerālplāna.
2. Projektējamā pandusa slīpums ievērojot 1:17 .
3. Pandusa un kāpņu laukumu betona pamatnes risinājumu skatīt BK daļā.
4. Pandusam un kāpņu laukumam uzstādāmas divu līmeņu metāla margas augstumā H-700 mm un H-1100 mm.
5. Margu tonis pelēks, visām margām vertikālo reliņu risinājums vienāds.
5. Pirms metāla margu pasūtīšanas, visus izmērus precizēt dabā.

BŪVNIECĪBAS IEROSINĀTĀJS:
Cēsu novada pašvaldība

PROJEKTĒTĀJS:
PROJEKTĒŠANAS UZŅĒMUMS SIA BŪVPROJEKTS
SIA "Būvprojekts"
J.Poruka 8-108, Cēsis
tālr.: +371 29259513
e: buvprojekts@gmail.com
Būvkomersanta Reģ.Nr. 3195-R

BŪVOBJEKTS:
ĒKU ATJAUNOŠANA, PĀRBŪVE, NOJAUKŠANA UN TERITORIJAS LABIEKĀRTOŠANA
Dārtas iela 1, Cēsis, Cēsu novads

PASŪT. NR. 40-2022
STADIJA BP
DAĻA AR
LAPA 25 LAPAS 38

RASĒJ. NOSAUKUMS:
Panduss un marga MA-2. 1. Kārta

MĒROGS 1:50
ARHĪVA NR. 40-22
REVĪZIJA 0

Daļas vad.	Zanda Lapsa		15.05.2024
Izstrādāja	Daina Martīni		15.05.2024