


ATZAROJUMS N2. MEZGLS M2. PLĀNS

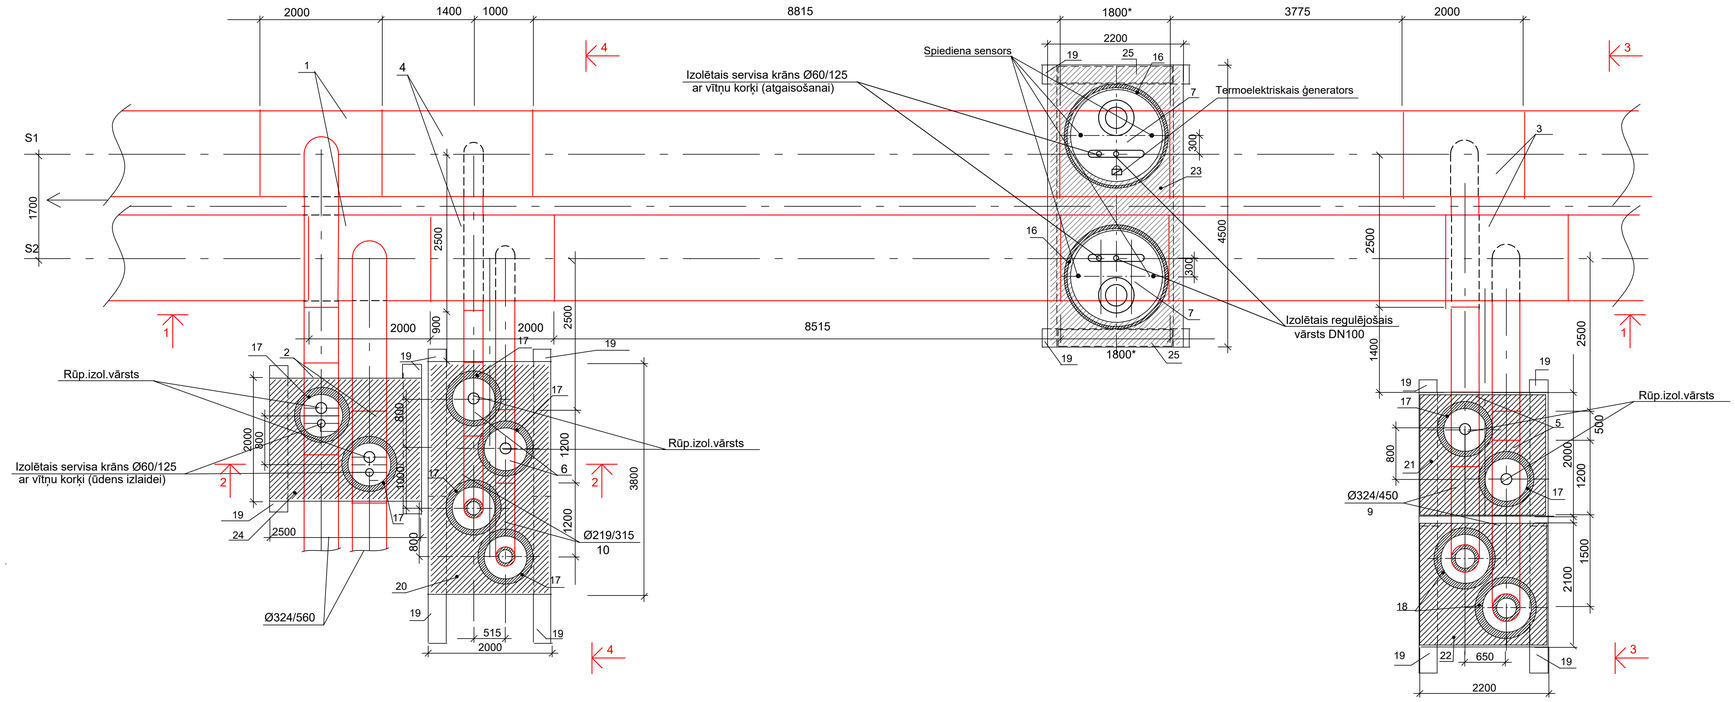


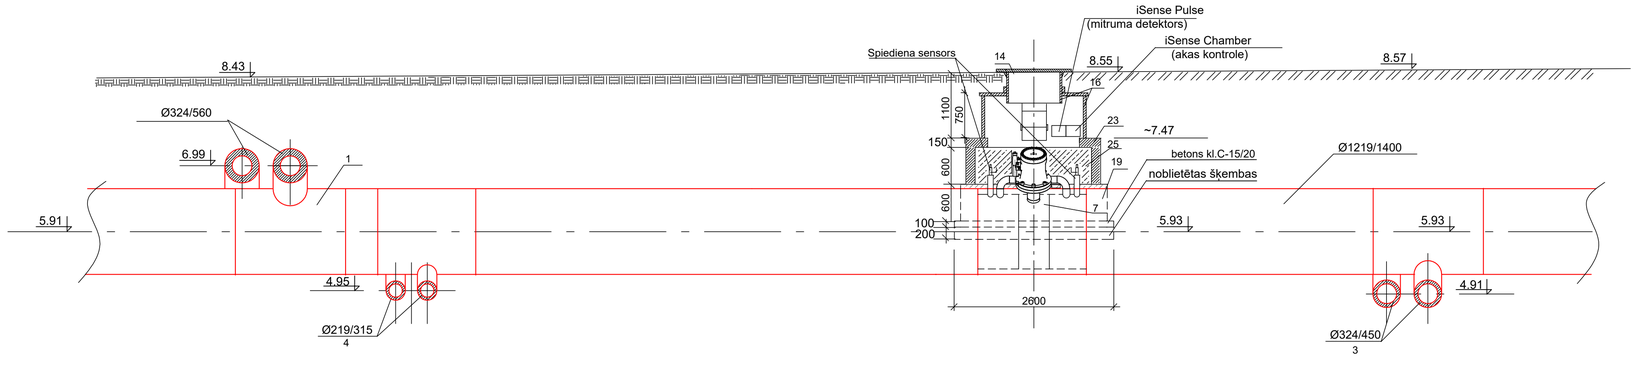


GRIEZUMS 3-3

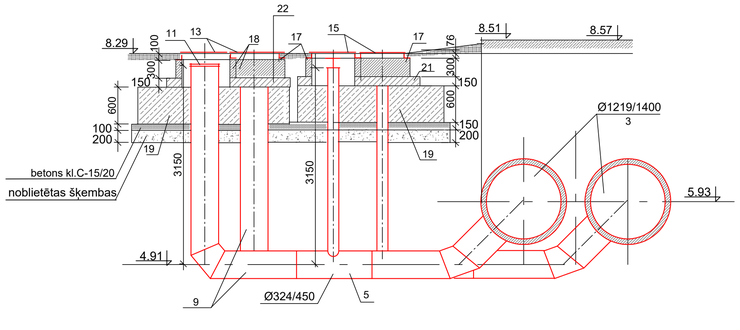

GRIEZUMS 4-4

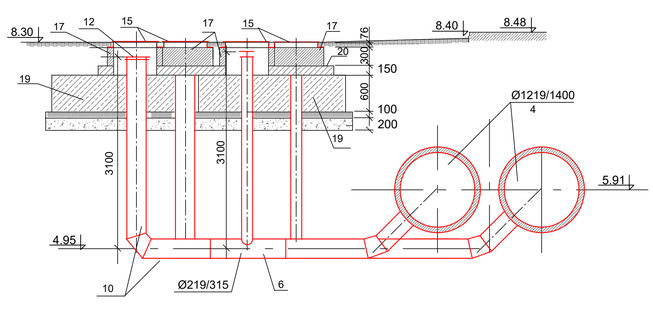

GRIEZUMS 2-2

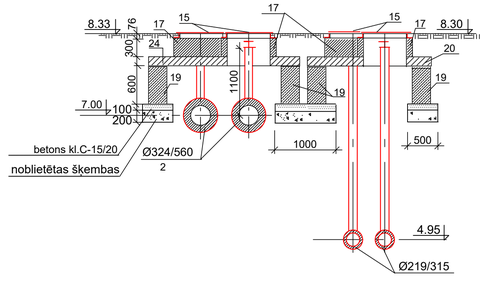

Nr. poz.	Apzīmējumi	Nosaukums	Daudzums uz mezglu	Vienības svars kg	Mērv.
		Montāžas vienības			
1	Atzarojums N2	Rūpn. izolētais T-atz. Ø1219/1400-Ø324/560mm perpendikulārs, L=2.0x2.5m	2		gab.
2		Rūpn. izolētais vārsts Ø324/560 ar nerūsējošā tērauda servisa krānu Ø60/125 (ūdens izlaidei),ar nerūsējošā tērauda vītņu korķi (h=1100mm,L=1500mm)	2		gab.
3		Rūpn. izolētais T-atz. Ø1219/1400-Ø324/450mm perpendikulārs, L=2.0x2.5m	2		gab.
4		Rūpn. izolētais T-atz. Ø1219/1400-Ø219/315mm perpendikulārs L=2.0x2.5m,L=2.4x2.5m	2		gab.
5		Izolētais vārsts Ø 324/450 mm (h=3150mm,L=1200mm)	2		gab.
6		Izolētais vārsts Ø 219/315 mm (h=3100mm,L=1200mm)	2		gab.
7	Vexve	Rūpn. izolētais puspagriziena vārsts Ø 1219/1400 ar hidraulisko piedziņu,ar apvadlīniju DN100,regul.vārstu DN 100,servisa krānu Ø60/125 (atgaisošanai),ar nerūsējošā tērauda vītņu korķi un spiediena sensoriem,	2		kompl.
8	Vexve	iSense Smart, iSense Opti, iSense Pulse, iSense Chamber datu apstrādes un pārraides iekārtas.	1		kompl.
9		Izolētais vertikālais līkums 90° Ø324/450mm, L=1.5x3.15m	2		gab.
10		Izolētais vertikālais līkums 90° Ø219/315mm, L=1.2x3.10m	2		gab.
11		Atloks, blīvripa DN300mm	2		kompl.
12		Atloks, blīvripa DN200mm	2		kompl.
13		Čuguna lūka 800/1000mm ar RS logotipu, tips-vieglā	2		gab.
14	Vexve	Čuguna lūka kl.400,d900	2		kompl.
15		Čuguna lūka ar RS logotipu (tips-vieglā)	8		gab.
16	Vexve	Rūpnieciski izgatavota plastmasas aka Ø1600mm, H=1.30m (tai skaitā: grods- h=0.55m, teleskops- h=0.75m) ar trepēm	2		kompl.
17		Grods KC-7-3	8		gab.
18	sk.SAT-28	Monolīts dzelzsbetona gredzens Ø800mm(h=300mm),	2		gab.
19		Pamatu bloks FBS-24-3-6 T	12		gab.
20	sk.SAT-23	Monolīta dz/betona plātne P4 3800x2000 ar 2atv.	1		gab.
21	sk.SAT-24	Monolīta dz/betona plātne P5 2000x2200 ar 2atv.	1		gab.
22	sk.SAT-26	Monolīta dz/betona plātne P6 2100x2200 ar 2atv.	1		gab.
23	sk.SAT-26	Monolīta dz/b konstrukcija K1 4500x2200x600 ar 2atv.	1		gab.
24	sk.SAT-27	Monolīta dz/betona plātne P7 2000x2500 ar 2atv.	1		gab.
25		Pamatu bloks FBS-15-3-6 T (nestand.izstrādājums)	2		gab.
		Materiāli			
		Betons kl.C-16/20		1.7	m^3
		Šķembu pamatslānis fr.0/45		3.4	m^3
		Hidroizolācijas mastika TechnoNICOL Nr.24(MGTN)		116.9	m^2

PIEZĪMES

1800*- detaļas izmērs norādīts bez izolācijas

BŪVPROJEKTA IZSTRĀDĀTĀJS:	SIA "VERTEX PROJEKTI" Valguma iela 4A-2, Rīga, LV-1048 Būvkomersanta reģ. nr. 3591-R www.vertexprojekti.lv SIA "BRD PROJEKTS" Valguma iela 4A-3, Rīga, LV-1048 Būvkomersanta reģ. nr. 3571-R	BŪVNIECĪBAS IEROSINĀTĀJS:	RĪGAS VALSTSPILSĒTAS PAŠVALDĪBAS ĀRTELPAS UN MOBILITĀTES DEPARTAMENTS Ģertrūdes iela 36, Rīga, LV-1011 Tel.: 80003600 www.rdsd.lv
SADARBĪBĀ AR:	AS "KOMUNĀLPROJEKTS" Hanzas iela 16, Rīga, LV-1045 Būvkomersanta reģ. nr. 2687-R Pasūtījuma Nr.23-26-0541	BŪVPROJEKTA NOSAUKUMS:	**Siltumtrases pārbūve un būvniecība no kameras K-11-5 līdz K-11-9 Dzelzavas ielā, Rīgā**
SAT.DAĻ. V.	A.ČINAJEVS	08.04.2024	ARHĪVA NR.: VP23-008 PASŪT. NR.: RD 2023/31 BŪV. IEC. D.: BP MARKA: SAT MĒROGS: 1:500
IZSTRĀDĀJA	M.LASINSKA	08.04.2024	RASĒJ. NR.: SAT-11 LAPAS NR.: 11
			RASĒJUMS: Atzarojums N2. Mezgls M2.