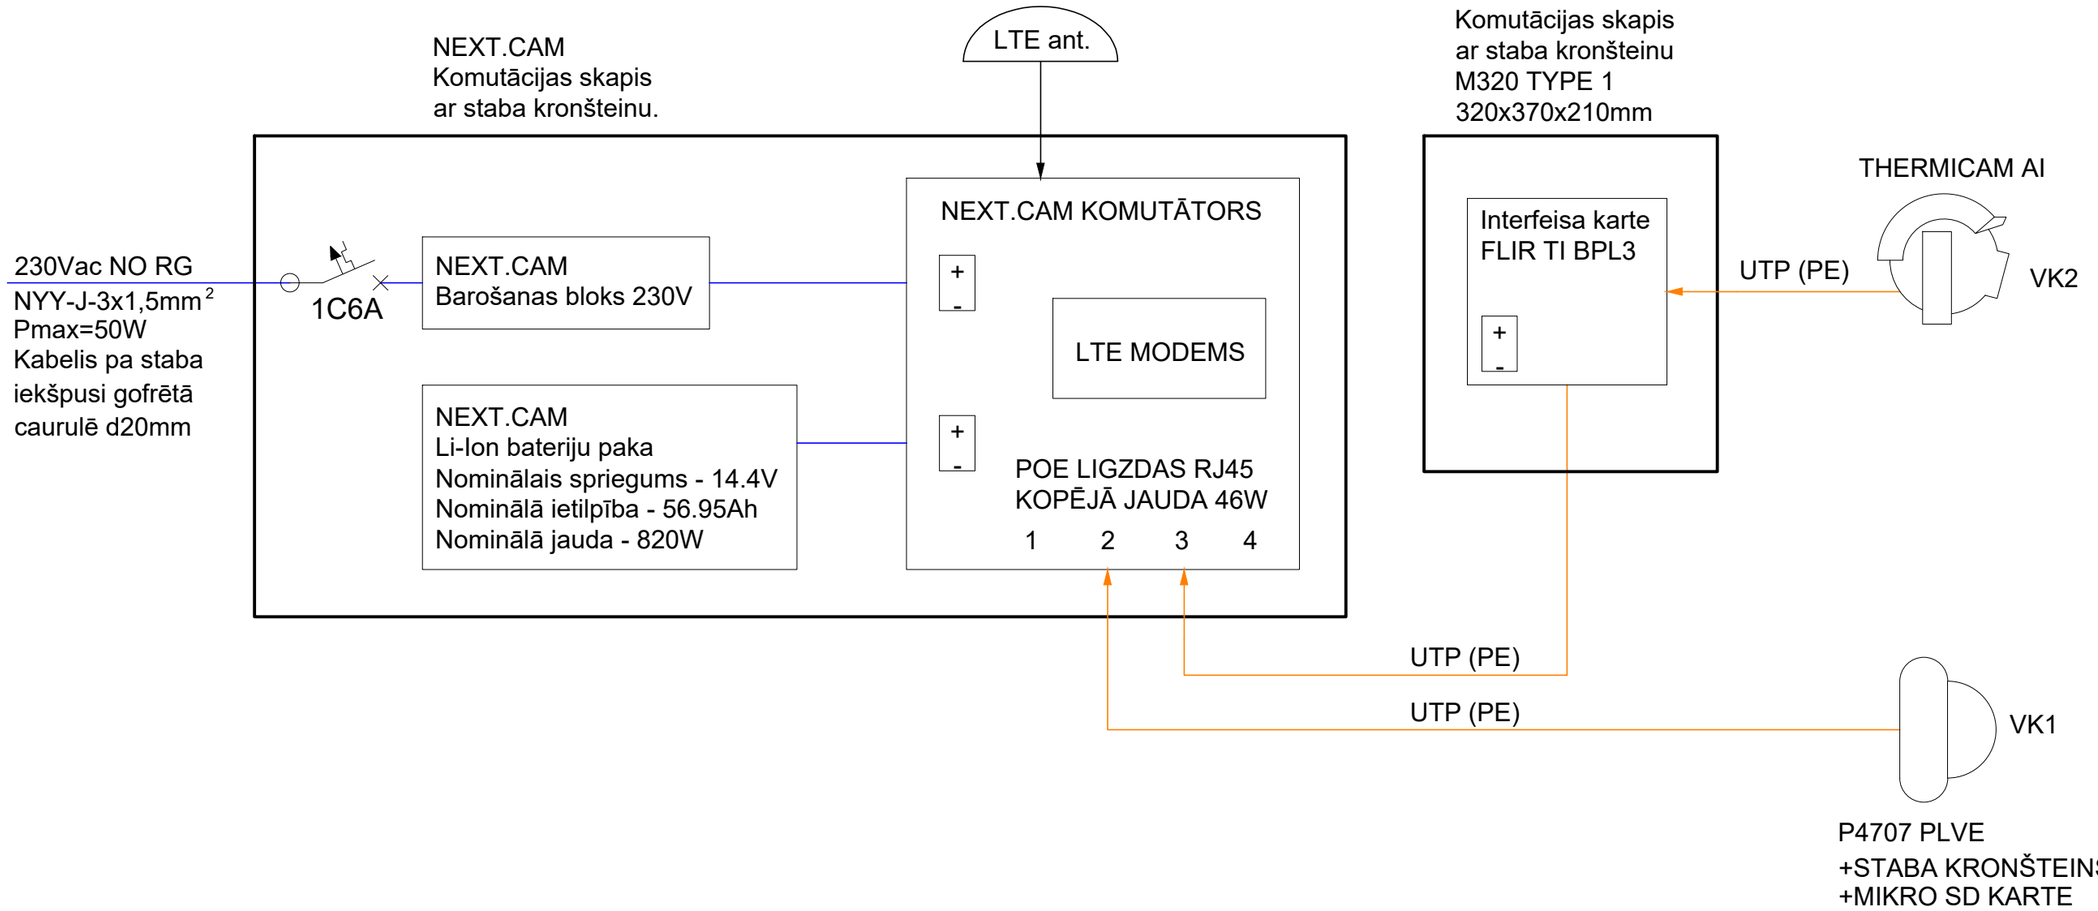


Kabeļu apzīmējumi	
———	Elektrobarošanas kabeļi
———	ETH UTP (PE) kabeļi
———	Antenu kabeļi

Būvniecības ierosinātājs: **Rīgas valstspilsētas pašvaldība,** Reģ. Nr.90011524360, Rātslaukums 1, Rīga, LV-1050			
Amats	Vārds, uzvārds	Paraksts	Datums
Būvproj.vad.	Didzis Dāle		27.12.2023.
Būvpr.d.vad.	Vitālijs Ševčuks		27.12.2023.
Izstrādāja	Aivars Ozols		27.12.2023.

Objekts:
Pils
sabiedriskā transporta savienojuma mobilitātes punkts Brasa, Rīga

Adrese:
Klusā iela un Gaujas iela

Lapas nosaukums:
Iekārtu slēguma shēma, balsts Nr.10

SIA "BM-projekts"
Būvk.reģ.Nr. 7008-RA2
Ezīši, Mārupes pag.,
Mārupes nov., LV-2166
Tālr.: +371 29762257

©All rights reserved
©Izmantojams saskaņā ar autortiesību likumu

Līguma Nr.: DA-23-21-li
Arhīva Nr.: DA-23-21-li
Mērogs: bez mēroga

Stadija	Lapas	Marka	Ras. Nr.
BP	6	ESS-VN	5

A3