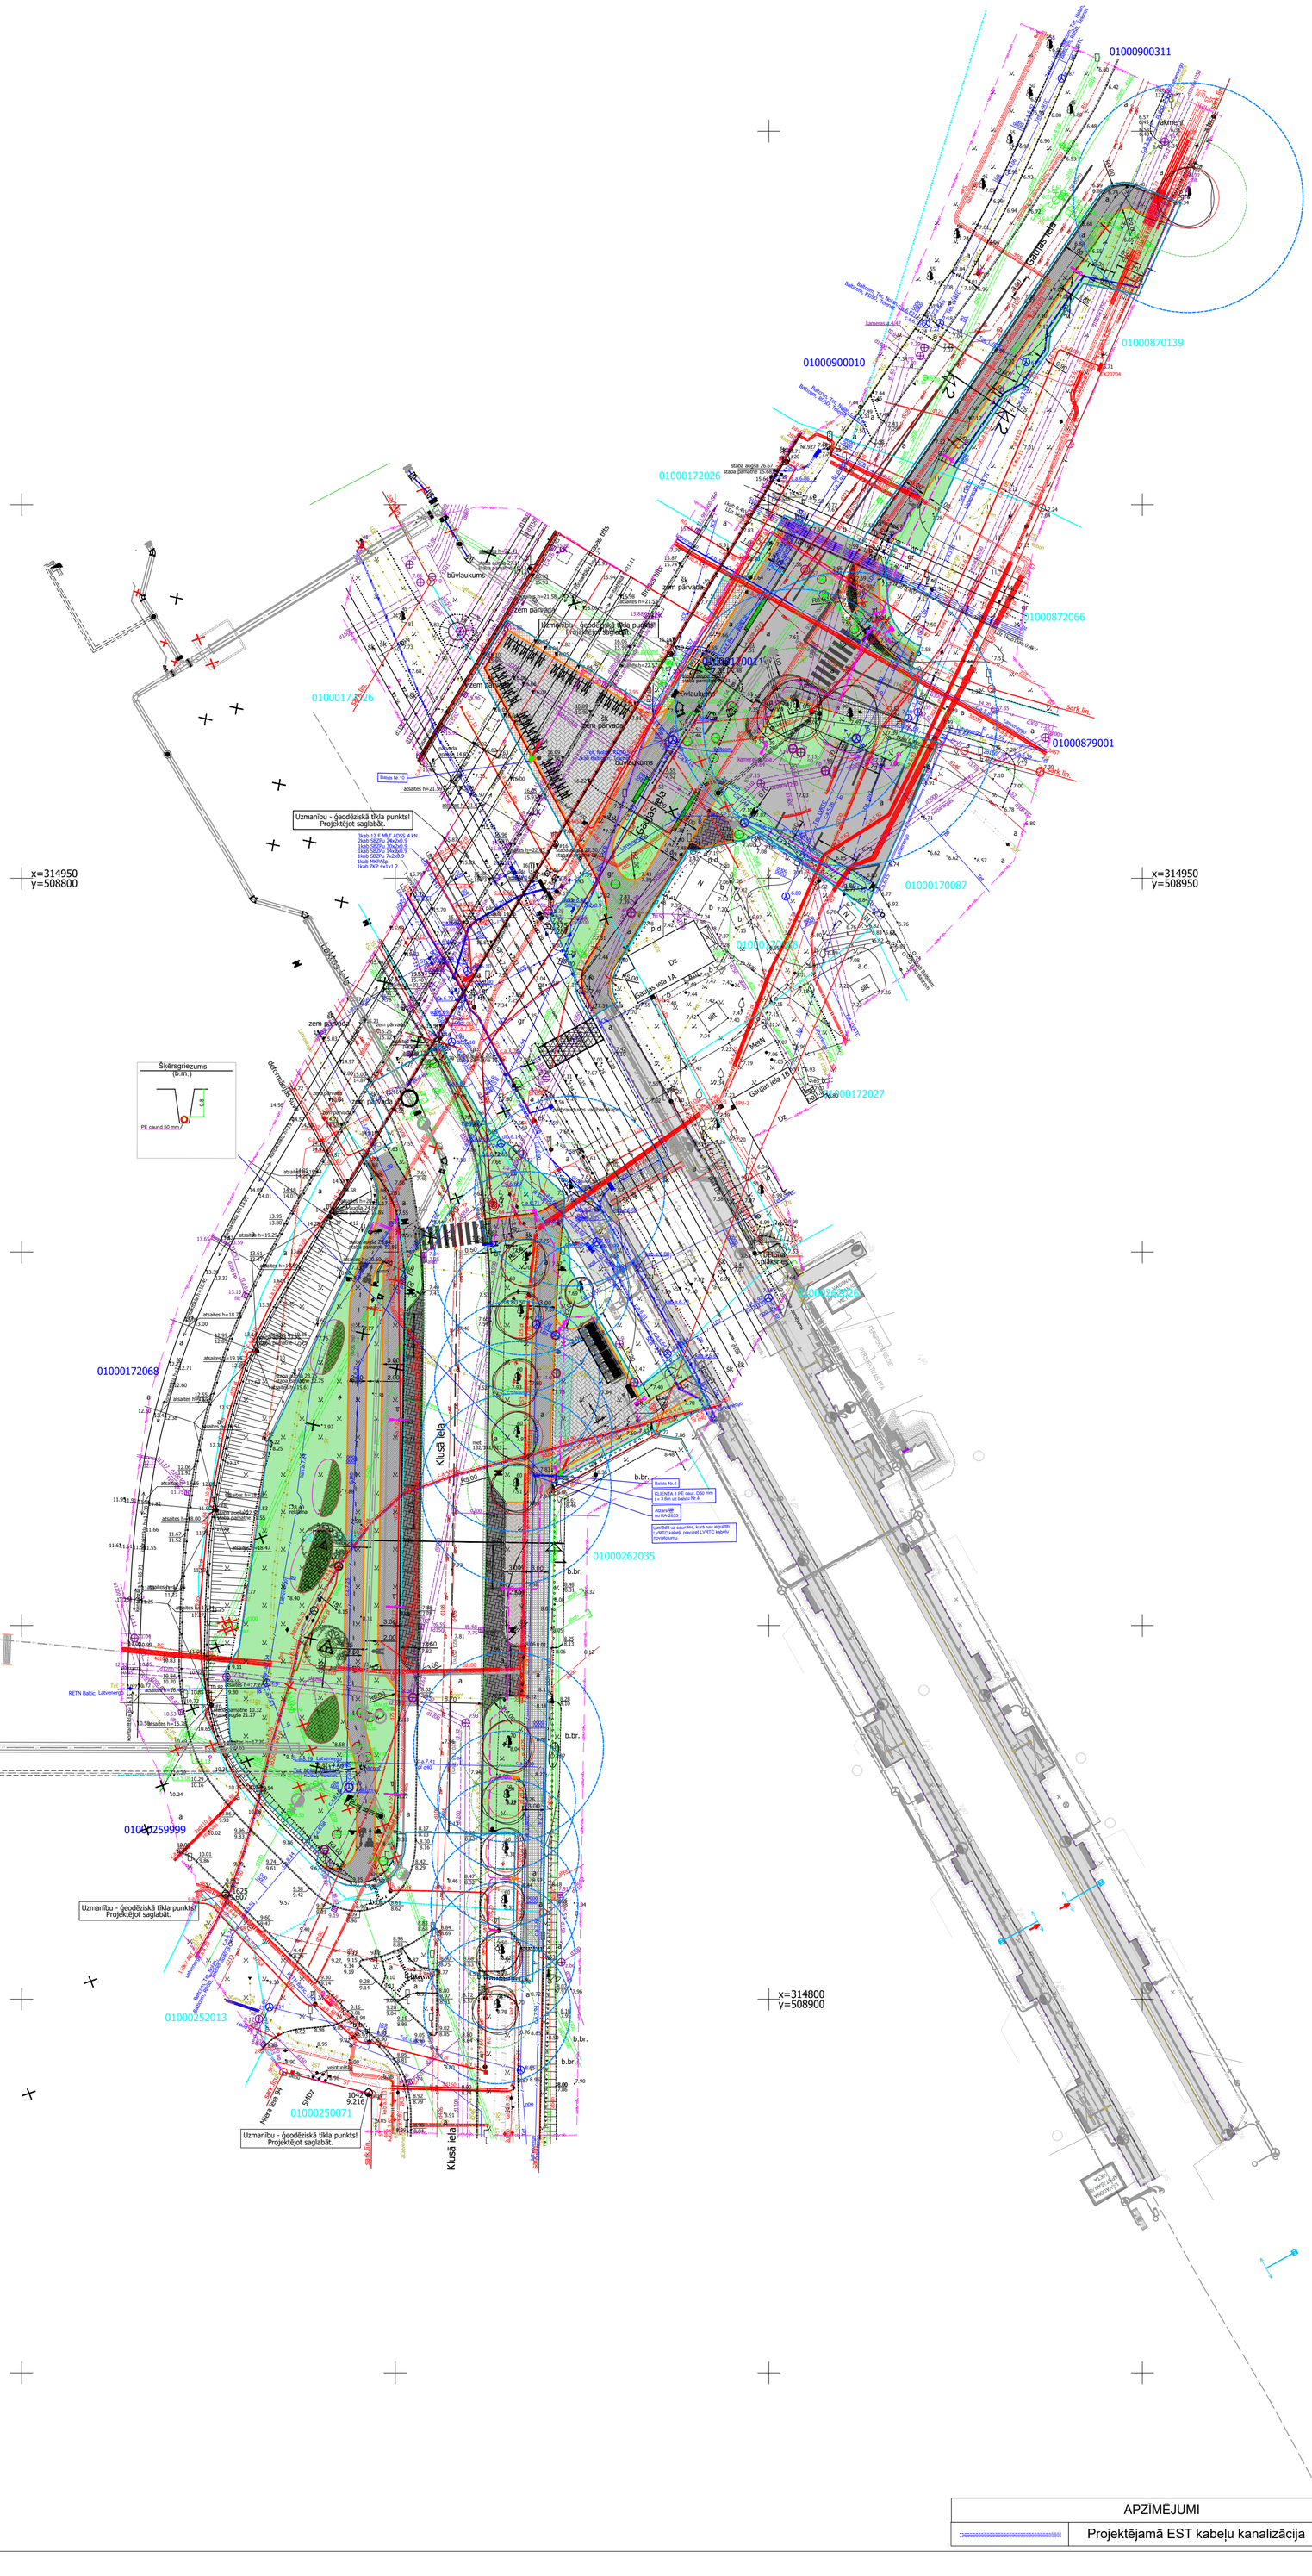


PIEZĪMES!

- PIRMS DARBU SĀKŠANAS VISĀM ESOŠAJĀM APAKŠZEMES KOMUNIKĀCIJĀM DZĪĻUMĀ LĪDZ PUSOTRAM METRAM VEIKT KONTROLRAKUMUS!
- KABEĻU KANALIZĀCIJAS DZĪĻUMS - 0.8m NO CAURULES AUGŠAS.
- ŠĶĒRSOJOT CITAS APAKŠZEMES KOMUNIKĀCIJAS, IETURĒT MINIMĀLO VERTIKĀLO ATTĀLUMU VIRS VAI ZEM CITAS APAKŠZEMES KOMUNIKĀCIJAS ATKARĪBĀ NO TĀS DZĪĻUMA!
- KOMUNIKĀCIJU ŠĶĒRSOJUMU VERTIKĀLIE ATTĀLUMI:
- ELEKTROKABEĻI UN APGAISMOJUMA KABEĻI- 0.5m;
- ŪDENSVADS, KANALIZĀCIJA, DRENĀŽA, GĀZESVADS UN SILTUMSVADS - 0.2m;
- SAKARU KABEĻI - 0.2m;
- VIETĀS, KUR KABEĻU KANALIZĀCIJAS BŪVNIECĪBAS TRASE ŠĶĒRSO SAGLABĀJAMO KOKU SAKŅU SISTĒMU TUVĀK PAR 2.0m NO STUMBRA KOKIEM AR KRONA DIAMETRU LĪDZ 5.0m, UN TUVĀK PAR 3.0m NO STUMBRA KOKIEM AR KRONA DIAMETRU LIELĀKU PAR 5.0m, KOKA SAKŅU SISTĒMU NOŠĶĒRSOT AR CAURDURES METODI, CAURDURES DZĪĻUMS - 1.2m;
- PĒC BŪVDARBIEM VISU SAKĀRTOT IEPRIEKŠĒJĀ STAVOKLĪ: NODROŠINOT CEĻA DAĻA ESOŠO TRANŠEJU BLIETĒŠANU (VERTIKĀLI) UN IEPRIEKŠĒJĀ SEGUMA KVALITĀTI HORIZONTĀLĀ VIRZIENĀ.

- Būvniecības laikā ievērot abonenta tīklu aizsardzības pasākumus. Bojājuma gadījumā atjaunot abonenta tīklus darba kārtībā par pasūtītāja līdzeklim.

APZĪMĒJUMI	
	Projektējamā EST kabeļu kanalizācija

Būvniecības ierosinātājs:
Rīgas valstspilsētas pašvaldība,
Reģ. Nr.90011524360,
Rātslaukums 1, Rīga, LV-1050

Objekts:
Pilsētas sabiedriskā transporta savienojuma mobilitātes punkts Brasa, Rīga

Adrese:
Klusā iela un Gaujas iela.

Amats	Vārds, uzvārds	Paraksts	Datums
EST.d.vad.	Vitālijs Ševčuks		25.01.2024.
Izstrādāja	Aivars Ozols		25.01.2024

Lapas nosaukums:
ĢENERĀLPLĀNS AR EST ĀRĒJIEM TĪKLIEM

SIA "BM-projekts"
Būvk.reģ.Nr. 7008-RA2
Ezīši, Mārupes pag.,
Mārupes nov., LV-2166
Tālr.: +371 29762257

©All rights reserved
©Izmantojams saskaņā ar autortiesību likumu

Līguma Nr.: DA-23-21-li
Arhīva Nr.: DA-23-21-li
Mērogs: 1:500

Stadija	Lapas	Marka	Ras. Nr.
BP	2	EST	2