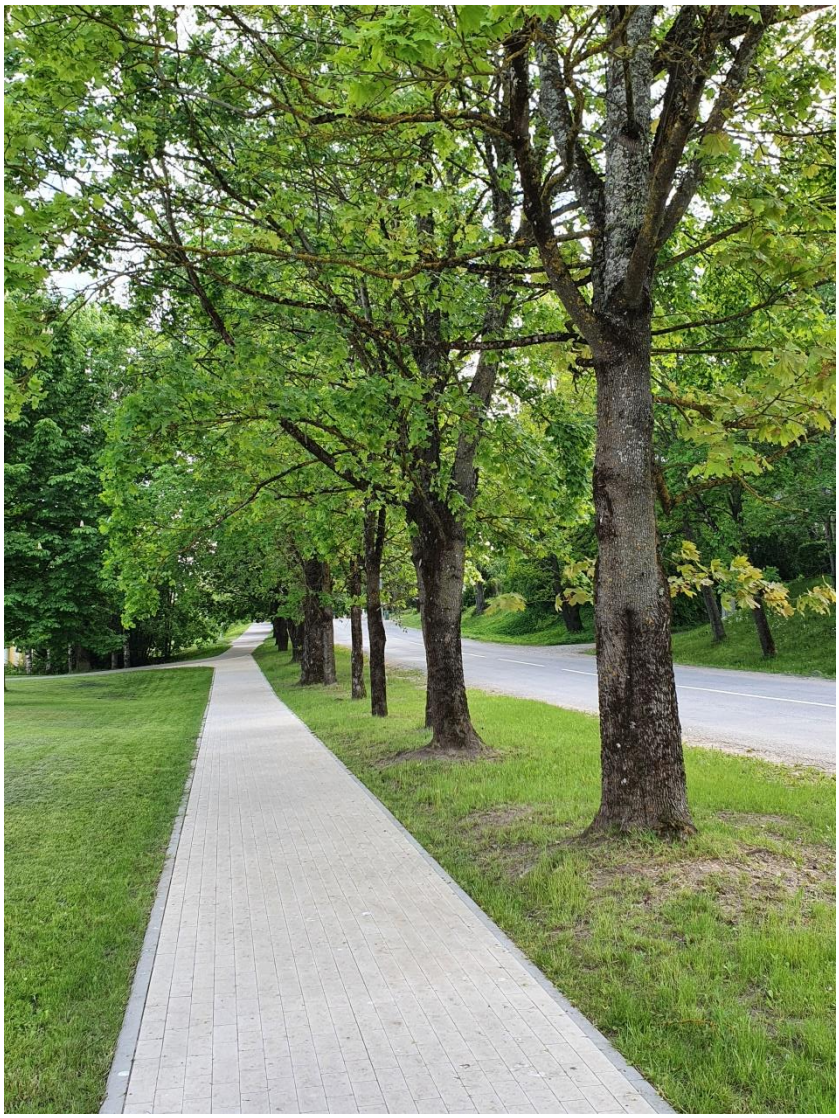
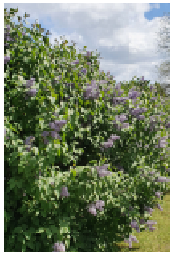
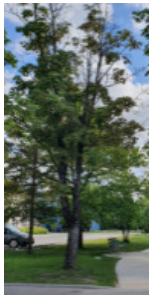
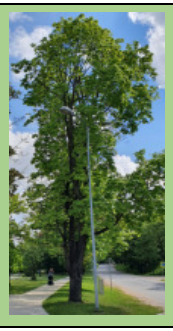
KOKU NOVĒRTĒJUMS

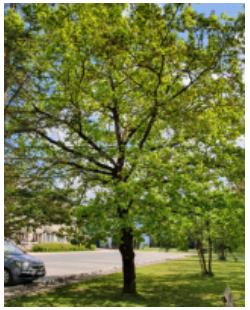
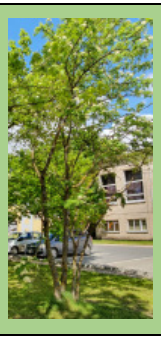


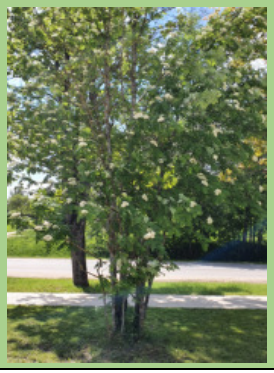
Koku inventarizācija objektā: :Lapegļu, Virkas, Tehnikas, Īsās un Akmeņu ielu pārbūve Kuldīgā, Kuldīgas novadā

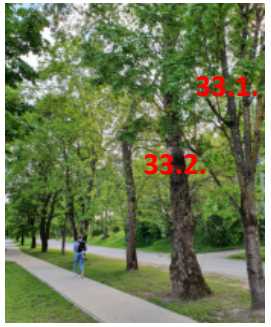
Lapegļu, Virkas, Tehnikas, Īsās un Akmeņu ielu pārbūve Kuldīgā, Kuldīgas novadā.
1.Kārta - Virkas ielas izbūve

KOKAUGU NOVĒRTĒJUMS

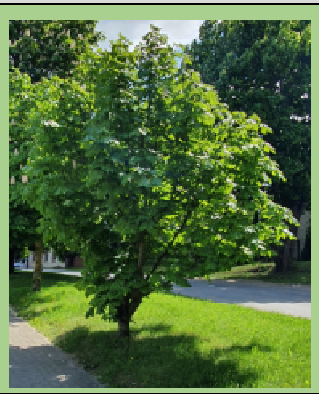
Nr.p.k.	Nosaukums	Apraksts	Koka caurmērs cm	Statuss	Vecumposms	Ieteikumi	Fotofiksācija (ar zaļu atzīmēti kokaugi, kam nepieciešama vainaga kopšana piesaistot sertificētu arboristu)	Ciršanas iemesls		
								Neiekļaujas kopējā projekta koncepcijā	Vecums	Ainaviskums
1	2	3	4	5	6	7	8	9	10	11
13	Syringa vulgaris - Parsatais ceriņš	Regulāri cirpti krūmi ar sedzošu vainagu veidojot norobežojošu stādījumus starp gājēju ietvi un brauktuvi. Pavasarī veidojas krāšņas ziedkopas	–	Vērtīga krūmu grupa	V2	Regulāri apgriezt noziedējušās ziedkopas, lai nākošajā gadā krūmi krāšņi ziedētu. Ziemas sezonā, apstādījumiem nodrošināt aizsardzību no ielu pretslīdes apstrādes līdzekļiem, piemēram, NaCl				
14	Acer platanoides - Parastā kļava	Koka vainags ievērojami atkailināts, pieļaujams kokam ievērojami bojātas saknes izbūvējot gājēju ietvi, kas atspoguļojas turpmākajā augšanas gaitā. Lapojuma apjoms ievērojami sarucis, tuvākajā nākotnē pieļaujama koka bpojāeja.	40	Vērtīgs lapukoks	V4	Veikt regulāru vainaga kopšanu nokaltušajiem zariem piesaistot sertificētu arboristu, iespēju gadījumā veikt koka sakņu airāciju piesaistot sertificētu arboristu.		Funkcionālu iemeslu dēļ kokaugs paredzēts nocirst.		
25	Acer platanoides - Parastā kļava	Koka vainags neregulārs, zaru novietojums izteikti vertikāls, ražens lapojums	45	Vērtīgs lapu koks	V3	Veikt vainaga kopšanu nokaltušajiem zariem piesaistot sertificētu arboristu				

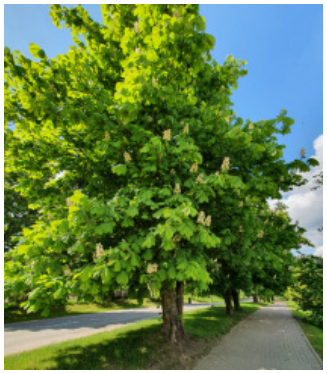
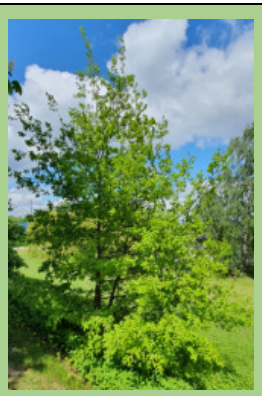
1	2	3	4	5	6	7	8	9	10	11
26	Quercus robur - Parastais ozols	Plašs, simetrisks vainags, sedzošs lapojums	30	Vērtīgs lapukoks	V2	Veikt regulāru vainaga kopšanu nokaltušajiem zariem piesaistot sertificētu arboristu, sargāk koka sakņu sistēmu no sakņu apzāģēšanas būvdarbu laikā				
27	Sorbus aucuparia - Parastais pīlādzis	Sazarots vainags ar asimetrisku zarojumu, caurspīdīgs lapojums	10/5	Mazvērtīgs lapukoks	V1	Pacelt vainagu līdz 170cm augstumā. Atvēlēt vietu koka augšanai, paceļot blakus esošo koku vainagus.				
28	Acer platanoides - Parastā kļava	Simetrisks vainags, caurredzams lapojums	28.1. 40 28.2. 45 28.3. 45	28.1. 40 28.2. 45 28.3. 45	28.1. V3 28.2. V2 28.3. V2	Veikt regulāru vainaga kopšanu nokaltušajiem zariem piesaistot sertificētu arboristu.				

1	2	3	4	5	6	7	8	9	10	11
29	Acer platanoides - Parastā kļava	Asimetrisks vainags, caurredzams lapojums	29.1. 40 29.2. 40	Vērtīgs lapukoks	29.1. V2 29.2. V2	Veikt vainaga kopšanu nokaltušajiem zariem piesaistot sertificētu arboristu. Lai saudzētu koka kopējo lapojumu, nepieciešams pacelt koka vainagu 2.5m, nodrošinot netraucētu gājēju un velobraucēju kustību.				
30	Sorbus aucuparia - Parastais pīlādzis	Plašs, simetrisks vainags, sedzošs lapojums	10/5	Mazvērtīgs lapukoks	V2	Veikt vainaga pacelšanu izkopjot stumbra daļu, piesaistot sertificētu arboristu.				
31	Acer platanoides - Parastā kļava	Spēcīgs zarojums, lapojums caurredzams, koku grupa kopā veido vienojošu kompozīciji, zari izkārtojumšies viemērīgi visā rindas garumā, veidojot izteiktu perspektīvi.	31.1. 40 31.2. 40 31.3. 45 31.4. 40	Vērtīgi lapukoki	31.1. V3 31.2. V3 31.3. V2 31.4. V2	Veikt regulāru vainaga kopšanu nokaltušajiem zariem piesaistot sertificētu arboristu.				

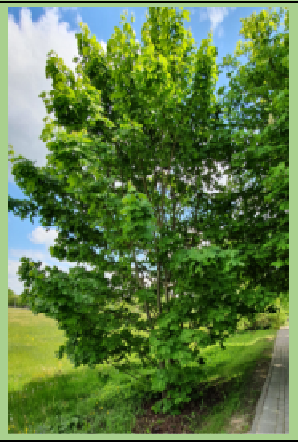
1	2	3	4	5	6	7	8	9	10	11
32	Acer platanoides - Parastā kļava	Spēcīgs, simetrisks trīs galveni zaru vainags, lapojums caurredzams.		Vērtīgs lapukoks	V3	Veikt regulāru vainaga kopšanu nokaltušajiem zariem piesaistot sertificētu arboristu.				
33	Acer platanoides - Parastā kļava un Betula pendula - Mokarenais bērzs	Spēcīgs, simetrisks trīs galveni zaru vainags, lapojums caurredzams.	33.1 33.2	Vērtīgi lapukoki	33.1. V3 33.2. V3	Veikt regulāru vainaga kopšanu nokaltušajiem zariem piesaistot sertificētu arboristu.				
34	Fraxinus excelsior - Parastais osis	Ievērojami bojāts koka stumbrs, izveidojies asimestrisks zarojums	40	Vērtīgs lapukoks	V2	Ieteicams kokaugu nozāģēt.			Ievērojamu bojājumu dēļ, koku nepieciešams nozāģēt!	

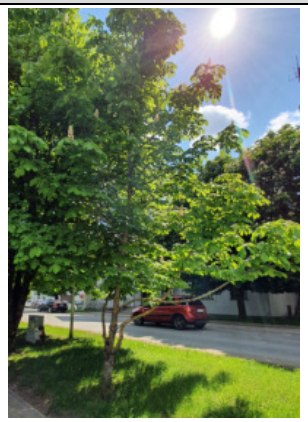
1	2	3	4	5	6	7	8	9	10	11
35	Acer platanoides - Parastā kļava	Spēcīgs, simetrisks trīs galveni zaru vainags, lapojums sedzošs.	35.1 35.2 35.3	Vērtīgs lapukoks	35.1 V3 35.2 V2 35.3 V3	Veikt regulāru vainaga kopšanu nokaltušajiem zariem, piesaistot sertificētu arboristu.				
36	Aesculus hippocastanum - Parastā zirgkastaņa	Spēcīgs, simetrisks koka vainags, sedzošs lapojums.	35	Vērtīgs lapukoks	V2	Lai saudzētu koka kopējo lapojumu, nepieciešams pacelt koka vainagu 2.5m, nodrošinot netraucētu gājēju un velobraucēju kustību. Koka vainaga sakopšanai piesaistīt sertificētu arboristu.		Funkcionālu iemeslu dēļ, koks nocērtami, atbrīvojot vietu projektējamai brauktuvei		
37	Aesculus hippocastanum - Parastā zirgkastaņa	Spēcīgs, simetrisks koka vainags, sedzošs lapojums.	35	Vērtīgs lapukoks	V2	Lai saudzētu koka kopējo lapojumu, nepieciešams pacelt koka vainagu, nodrošinot netraucētu gājēju un velobraucēju kustību. Koka vainaga sakopšanai piesaistīt sertificētu arboristu.				

1	2	3	4	5	6	7	8	9	10	11
38	Aesculus hippocastanum - Parastā zirgkastaņa	Plašs, simetrisks vainags, sedzošs lapojums	20	Vērtīgs lapukoks	V1	Veikt vainaga kopšanu nokaltušajiem zariem un pacelt vainagu 1.5m augstumā, atbrīvojot stumbra daļu no lapojuma, piesaistīt sertificētu arboristu.				
39	Aesculus hippocastanum - Parastā zirgkastaņa	Plašs, simetrisks vainags, sedzošs lapojums	39.1. 39.2.	Vērtīgs lapukoks	39.1. V1 39.2. V3	Veikt vainaga kopšanu nokaltušajiem zariem piesaistot sertificētu arboristu. 39.2. vainagu pacelt līdz 2.5m no zemes virsmas gājēju celiņa pusē, lai netraucētu gājēju un velobraucēju kustībai. Piesaistīt sertificētu arboristu.				
40	Aesculus hippocastanum - Parastā zirgkastaņa	Plašs, simetrisks vainags, sedzošs lapojums	40.1. 40.2.	Vērtīgs lapukoks		Veikt regulāru vainaga kopšanu nokaltušajiem zariem piesaistot sertificētu arboristu. Vainagu pacelt līdz 2m no zemes virsmas gājēju celiņa pusē, lai netraucētu gājēju un velobraucēju kustībai.				

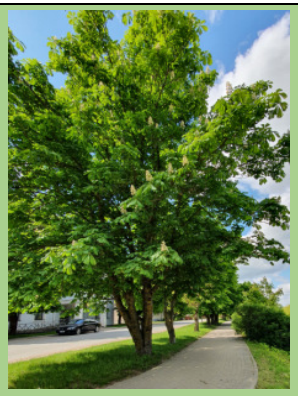
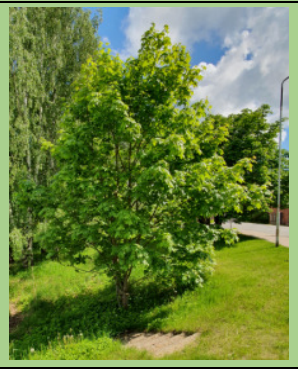
1	2	3	4	5	6	7	8	9	10	11
41	Acer platanoides - Parastā kļava	Plašs,simetrisks vainags, sedzošs lapojums	10	Mazvērtīgs lapukoks	V1	Veikt vainaga kopšanu nokaltušajiem zariem un pacelt vainagu vieglākai zemsedzes kopšanai, veidojot izteiktu stumbra un vainaga lapojuma daļu. Piesaistīt sertificētu arboristu.				
42	Aesculus hippocastanum - Parastā zirgkastaņa	Plašs, simetrisks vainags, sedzošs lapojums		Vērtīgs lapukoks	V2	Veikt regulāru vainaga kopšanu nokaltušajiem zariem piesaistot sertificētu arboristu. Vainagu pacelt līdz 2m no zemes virsmas gājēju celiņa pusē, lai netraucētu gājēju un velobraucēju kustībai.				
43	Quercus robur - Parastais ozols	Plašs, asisimetrisks vainags, sedzošs lapojums	15/10/10	Mazvērtīgs lapukoks	V1	Veikt vainaga kopšanu nokaltušajiem zariem un pacelt vainagu vieglākai zemsedzes kopšanai, veidojot izteiktu stumbra un vainaga lapojuma daļu. Blakus esošos sējeņus izzāģēt! Piesaistīt sertificētu arboristu.				

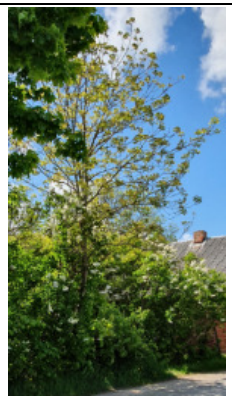
1	2	3	4	5	6	7	8	9	10	11
44	Aesculus hippocastanum - Parastā zirgkastaņas	Koku grupa ar simetriskiem vainagiem, sedzošu lapojumu	15/51	Vērtīgs lapukoks	V1/V3	Veikt vainaga kopšanu nokaltušajiem zariem piesaistot sertificētu arboristu. Vainagu pacelt līdz 2.5m no zemes virsmas gājēju celiņa pusē, lai netraucētu gājēju un velobraucēju kustībai. Piesaistīt sertificētu arboristu.				
45	Quercus robur - Parastais ozols	Asimetrisks vainags, skrajš lapojums	45.1. 5 45.2. 5	Mazvērtīgs lapukoks	45.1. V1 45.2. V1	Atvēlēt vietu koka augšanai, paceļot blakus esošo koku vainagus.				
47	Aesculus hippocastanum - Parastā zirgkastaņa	Plašs, simetrisks vainags, sedzošs lapojums	25	Vērtīgs lapukoks	V1	Veikt regulāru vainaga kopšanu nokaltušajiem zariem piesaistot sertificētu arboristu.				

1	2	3	4	5	6	7	8	9	10	11
48	Aesculus hippocastanum - Parastā zirgkastaņa	Plašs, simetrisks vainags, sedzošs lapojums	30	Vērtīgs lapukoks	V3	Veikt vainaga kopšanu nokaltušajiem zariem piesaistot sertificētu arboristu. Vainagu pacelt līdz 2.5m no zemes virsmas gājēju celiņa pusē, lai netraucētu gājēju un velobraucēju kustībai. Piesaistīt sertificētu arboristu.				
49	Aesculus hippocastanum - Parastā zirgkastaņa	Plašs, simetrisks vainags, sedzošs lapojums	25	Vērtīgs lapukoks	V2	Veikt vainaga kopšanu nokaltušajiem zariem piesaistot sertificētu arboristu. Vainagu pacelt līdz 2.5m no zemes virsmas gājēju celiņa pusē, lai netraucētu gājēju un velobraucēju kustībai. Piesaistīt sertificētu arboristu.				
50	Acer platanoides - Parastā kļava	Plašs, simetrisks vainags, sedzošs lapojums	10/5	Mazvērtīgs lapukoks	V1	Veikt vainaga kopšanu nokaltušajiem zariem piesaistot sertificētu arboristu. Vainagu pacelt līdz 2.5m no zemes virsmas gājēju celiņa pusē, lai netraucētu gājēju un velobraucēju kustībai. pacelt vainagu vieglākai zemsedzes kopšanai, Veidot izteiktu stumbra un vainaga lapojuma daļu.				

1	2	3	4	5	6	7	8	9	10	11
51	Aesculus hippocastanum - Parastā zirgkastaņa	Plašs, simetrisks vainags, sedzošs lapojums	15	Mazvērtīgs lapukoks	V1	Veikt vainaga kopšanu nokaltušajiem zariem piesaistot sertificētu arboristu.				
52-53	Aesculus hippocastanum - Parastā zirgkastaņa	Plašs, simetrisks vainags, sedzošs lapojums	52. 20/20 53. 35/30	Vērtīgs lapukoks	V2	Veikt regulāru vainaga kopšanu nokaltušajiem zariem piesaistot sertificētu arboristu. Vainagu pacelt līdz 2m no zemes virsmas gājēju celiņa pusē, lai netraucētu gājēju un velobraucēju kustībai.		**Funkcionālu iemeslu dēļ, 53. kokaugs paredzēts nocirst!**		
54	Tilia cordata - Parastā liepa	Plašs,simetrisks vainags, sedzošs lapojums		Mazvērtīgs lapukoks	V1	Veikt vainaga kopšanu nokaltušajiem zariem piesaistot sertificētu arboristu.Pacelt vainagu vieglākai zemsedzes kopšanai, veidot izteiktu stumbra un vainaga lapojuma daļu.				

1	2	3	4	5	6	7	8	9	10	11
55	Aesculus hippocastanum - Parastā zirgkastaņa	Plašs, simetrisks vainags, sedzošs lapojums, ieliekts stumbrs	25	Vērtīgs lapukoks	V2	Veikt regulāru vainaga kopšanu nokaltušajiem zariem piesaistot sertificētu arboristu.				
56	Quercus robur - Parastais ozols	Asimetrisks vainags, caurredzams lapojums	10/10	Mazvērtīgs lapukoks	V1	Atvēlēt vietu koka augšanai, paceļot blakus esošo koku vainagus. Atbrīvot koku stumbrus no blakus esošajiem krūmiem.				
57	Fraxinus excelsior - Parastais osis	Plašs, simetrisks vainags ar izteikti trīs galvenie zari	20	Vērtīgs lapukoks	V2	Veikt regulāru vainaga kopšanu nokaltušajiem zariem piesaistot sertificētu arboristu.				

1	2	3	4	5	6	7	8	9	10	11
58	Aesculus hippocastanum - Parastā zirgkastaņa	Plašs, simetrisks vainags, caurredzams lapojums	15	Mazvērtīgs lapukoks	V1	Veikt regulāru vainaga kopšanu nokaltušajiem zariem piesaistot sertificētu arboristu.				
59	Aesculus hippocastanum - Parastā zirgkastaņa	Plašs, simetrisks vainags, sedzošs lapojums	20	Vērtīgs lapukoks	V2	Veikt vainaga kopšanu nokaltušajiem zariem piesaistot sertificētu arboristu. Vainagu pacelt līdz 2.5m no zemes virsmas gājēju celiņa pusē, lai netraucētu gājēju un velobraucēju kustībai. Piesaistīt sertificētu arboristu.				
60	Acer platanoides - Parastā kļava	Plašs, simetrisks vainags, sedzošs lapojums	20	Mazvērtīgs lapukoks	V1	Kāpņu demontāžas laikā, saudzēt koka sakņu sistēmu, atsegumus regulāri laistīt vienu reizi dienā, līdz sakņu sistēma pilnībā aizsegta ar melnzemi. Kāpņu demontāžas laikā paredzēt stumbra aizsardzību.				

1	2	3	4	5	6	7	8	9	10	11
61-63	Aesculus hippocastanum - Parastā zirgkastaņa	Plašs, simetrisks vainags, sedzošs lapojums	61. 40 62. 30 63. 35/20	Vērtīgi lapukoki	61. V3 62. V3 63. V3	Veikt vainaga kopšanu nokaltušajiem zariem piesaistot sertificētu arboristu. Vainagu pacelt līdz 2.5m no zemes virsmas gājēju celiņa pusē, lai netraucētu gājēju un velobraucēju kustībai. Piesaistīt sertificētu arboristu.				
64	Acer platanoides - Parastā kļava	Plašs, simetrisks vainags, sedzošs lapojums	30/25/20	Mazvērtīgs lapukoks	V2	Koku grupa paredzēta ciršanai!		Funkcionālu iemeslu dēļ kokaugu grupa paredzēta nocirst. Ielas izbūves procesā tiktu neatgriezeniski skartas koka saknes, saglabājot koks nokalstu neliela laika perioda laikā.		
65	Acer platanoides - Parastā kļava	Simetrisks vainags, rerakstūrīgi skrajš lapojums, apkļauts lielai slodzei augot blakus ielai.	20	Mazvērtīgs lapukoks	V4	Koks paredzēts ciršanai!		Funkcionālu iemeslu dēļ, kokaugs paredzērts ciršanai, kā arī bojāti iekšējie biosfēras procesi.		

1	2	3	4	5	6	7	8	9	10	11
66	Aesculus hippocastanum - Parastā zirgkastaņa	Plašs, simetrisks vainags, sedzošs lapojums	40	Vērtīgs lapukoks	V2	Veikt regulāru vainaga kopšanu nokaltušajiem zariem piesaistot sertificētu arboristu. Vainagu pacelt līdz 2m no zemes virsmas gājēju celiņa pusē, lai netraucētu gājēju un velobraucēju kustībai.				
67-68	Aesculus hippocastanum - Parastā zirgkastaņa	Plašs, simetrisks vainags, sedzošs lapojums	30/35	Vērtīgs lapukoks	V2	Veikt regulāru vainaga kopšanu nokaltušajiem zariem piesaistot sertificētu arboristu. Vainagu pacelt līdz 2m no zemes virsmas gājēju celiņa pusē, lai netraucētu gājēju un velobraucēju kustībai.				
69	Padus avium - Parastā ieva	Asimetrisks vainags, caurredzams lapojums	20/20	Mazvērtīgs lapukoks	V2	Koks paredzēts ciršanai!		Funkcionālu iemeslu dēļ kokaugu paredzēts nocirst.		

PIEZĪMES: * Koku izciršana pieļaujama:
-ja tas traucē būvprojekta realizācijai;
-ja kokaugu smagi ietekmē būvdarbi, zemes līmeņa vai grunsūdens līmeņa maiņa;
-ja kokaugu speciālists atzīst koku par bīstamu.

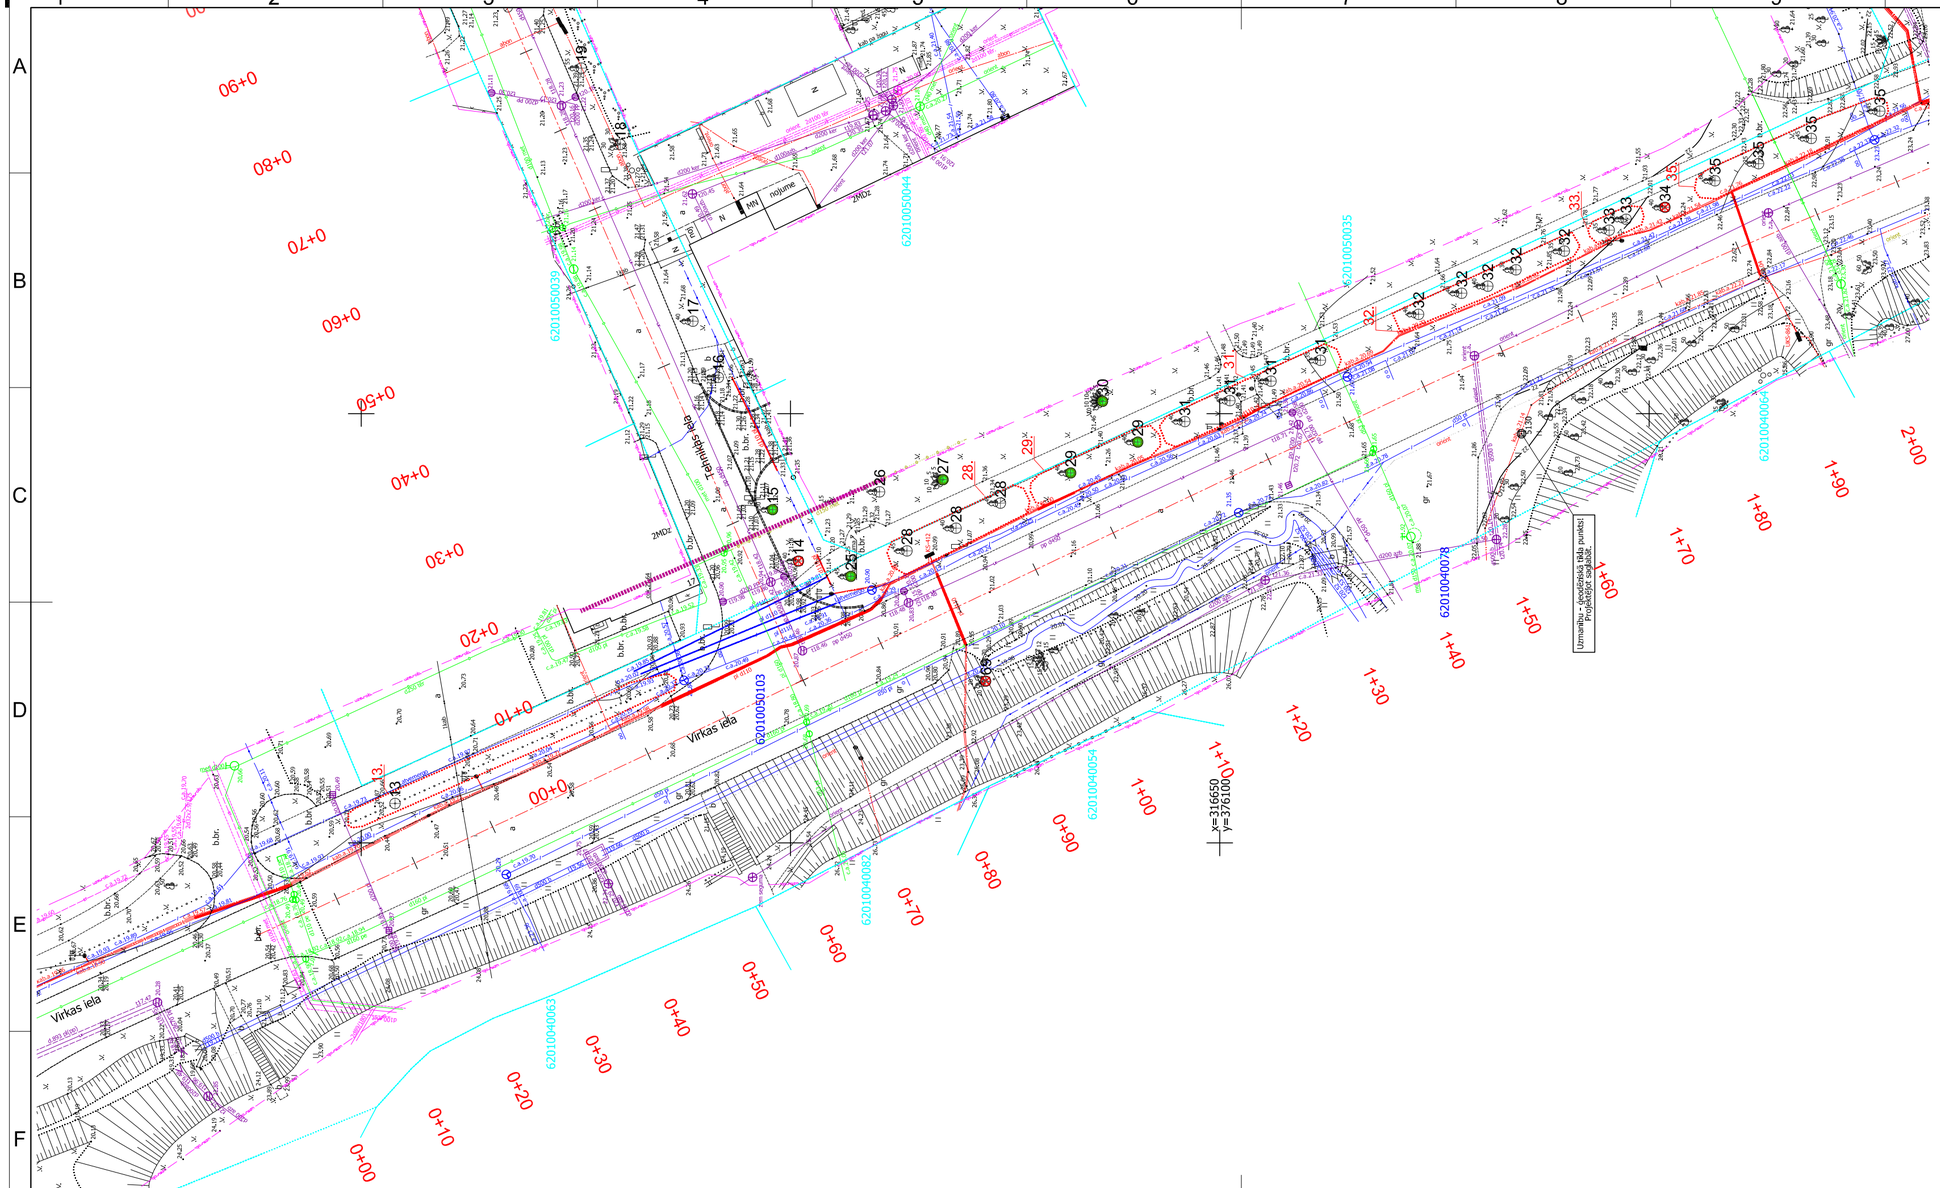
1	2	3	4	5	6	7	8	9	10	11

* Projektējamajā teritorijā paredzēt krūmu un nelielo koku izzāģēšanu.

* Precīzāku informāciju par konkrēto koku saglabāšanu/ izciršanu skatīt kokaugu novērtējuma plānā.

VITALITĀTES VĒRTĒJUMA KRITĒRIJI	
Vitalitāte	Paskaidrojums
V1	Jauns koks. Vainags strauji aug uz augšu
V2	Koks, gan uz augšu, gan platumā sasniedzis reproduktīvo vecumu.
V3	Koks sasniedzis savus maksimālos izmērus. Minimāls jaunais pieaugums.
V4	Koks sarūk augumā, noveco, bojāts.
V5	Beigts.

Sagatavoja: Ainavu arhitekte: Ieva Šakale



KOKAUGU NOVĒRTĒJUMS

Objekts: Lapegļu, Virkas, Tehnikas, Īsās un Akmeņu ielu pārbūve Kuldīgā, Kuldīgas novadā. Lapa1/3

1.Kārta - Virkas ielas izbūve

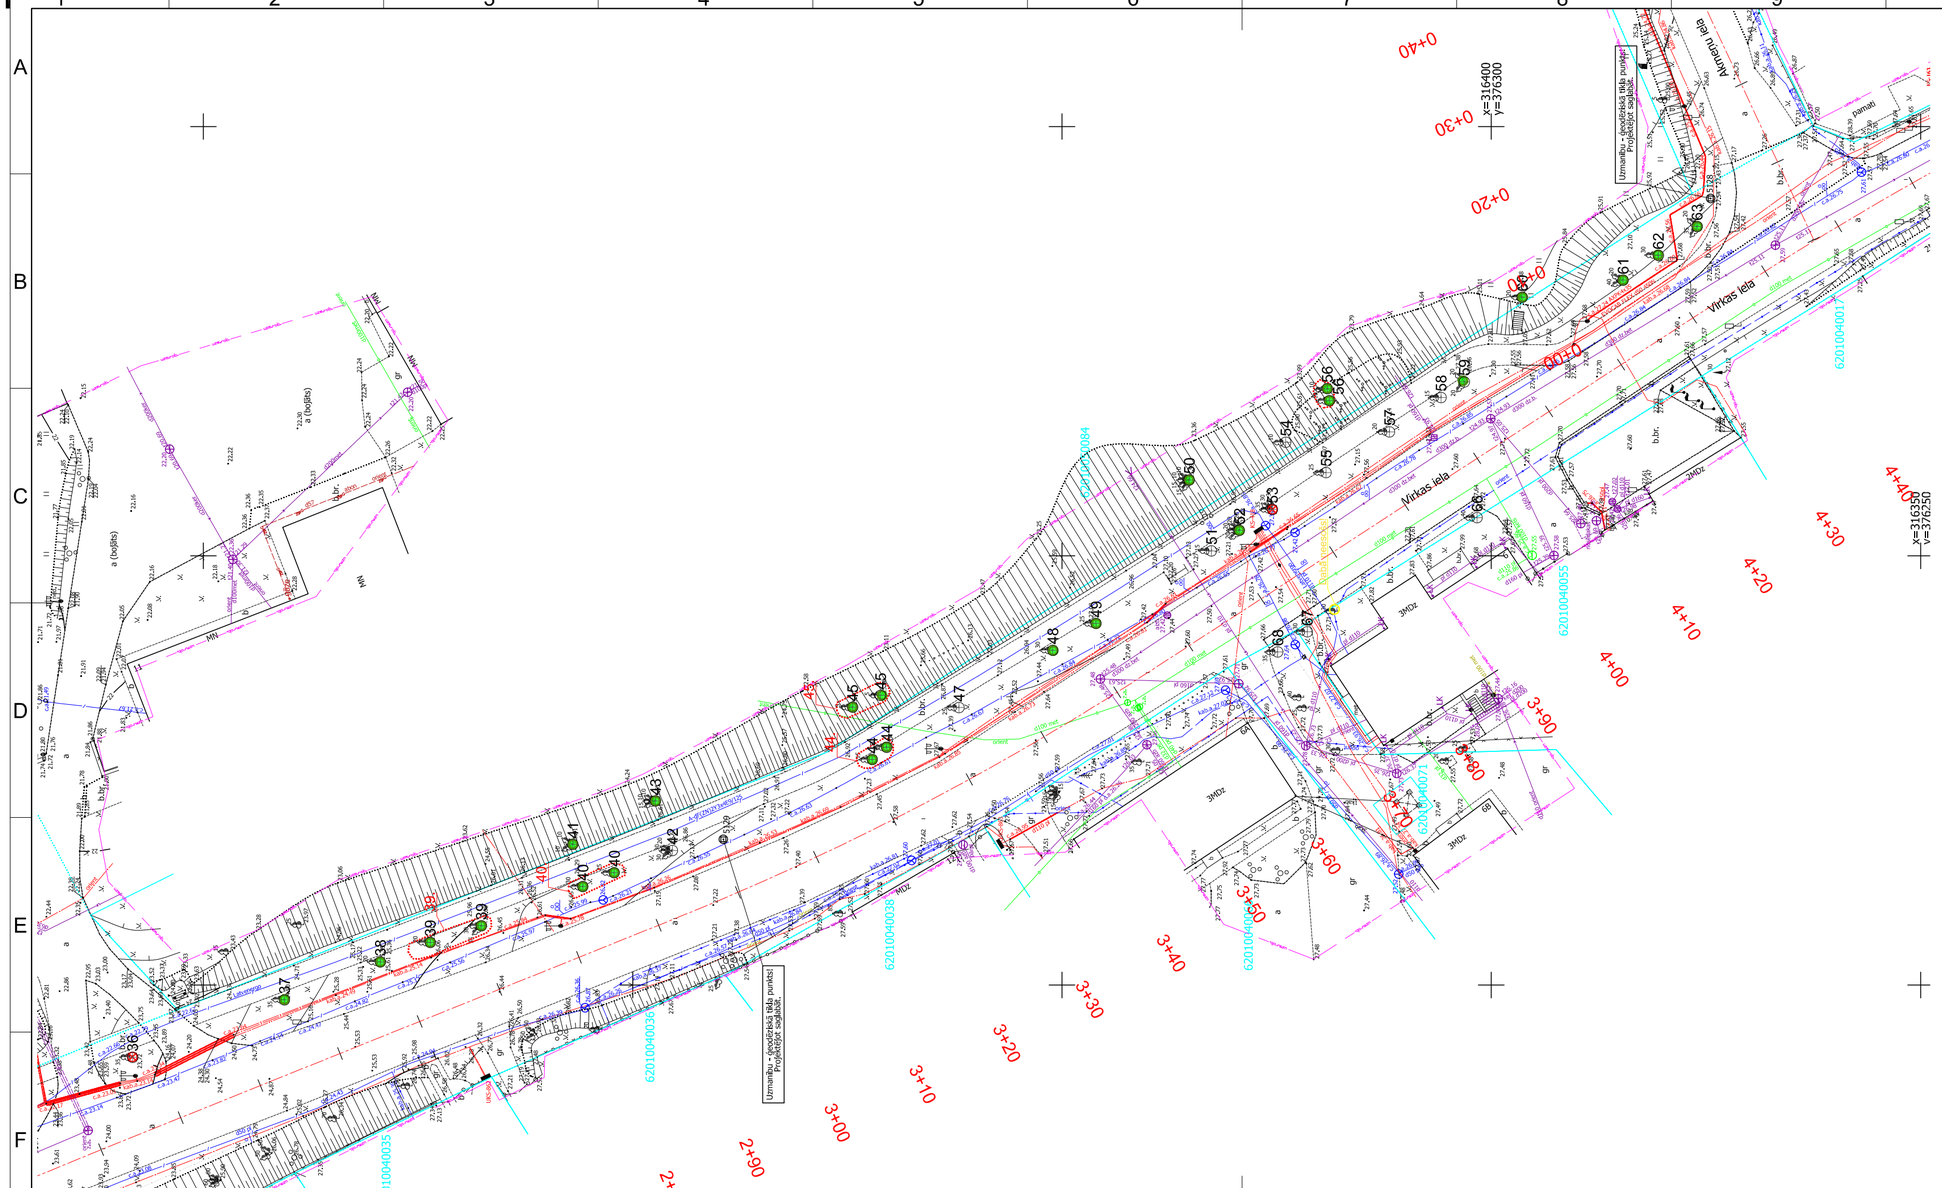
M 1:500

KOORDINĀTES		
Nr.p.k.	X	Y
20	316726.811	376197.860
21	316878.201	376534.980
22	316890.873	376562.730
23	316860.984	376470.304
24	316865.349	376484.075
25	316692.966	376131.056
26	316689.631	376140.895
27	316682.253	376142.315
28	316675.555	376139.570
28	316680.715	376136.650
28	316686.441	376134.017
29	316659.558	376146.678
29	316667.372	376143.097
30	316663.651	376151.437
31	316638.271	376156.207
31	316644.042	376153.787
31	316648.828	376151.510
31	316654.078	376149.072
32	316609.865	376168.924
32	316615.498	376166.743
32	316618.795	376164.846
32	316621.837	376164.029
32	316626.841	376161.569
33	316602.685	376172.645
33	316604.657	376171.362
34	316598.153	376174.032
35	316573.125	376185.228
35	316581.115	376182.049
35	316587.256	376179.112
35	316592.328	376177.128

APZĪMĒJUMI

Apzīmējums	Nosaukums
⊗	Izcērtams kokaugs
.....	Kokaugu grupas robeža
3.	Kokaugu grupas numurs pēc kārtas kokaugu novērtējumā tabulā
●	Koki kuriem nepieciešama vainagu kopšana
⊕47	Kokauga koordinātes numurs un kokauga numurs kokaugu novērtējuma tabulā

A3.2



KOKAUGU NOVĒRTĒJUMS

Objekts: Lapegļu, Virkas, Tehnikas, Īsās un Akmeņu ielu pārbūve Kuldīgā, Kuldīgas novadā. Lapa 2/3

1.Kārta - Virkas ielas izbūve

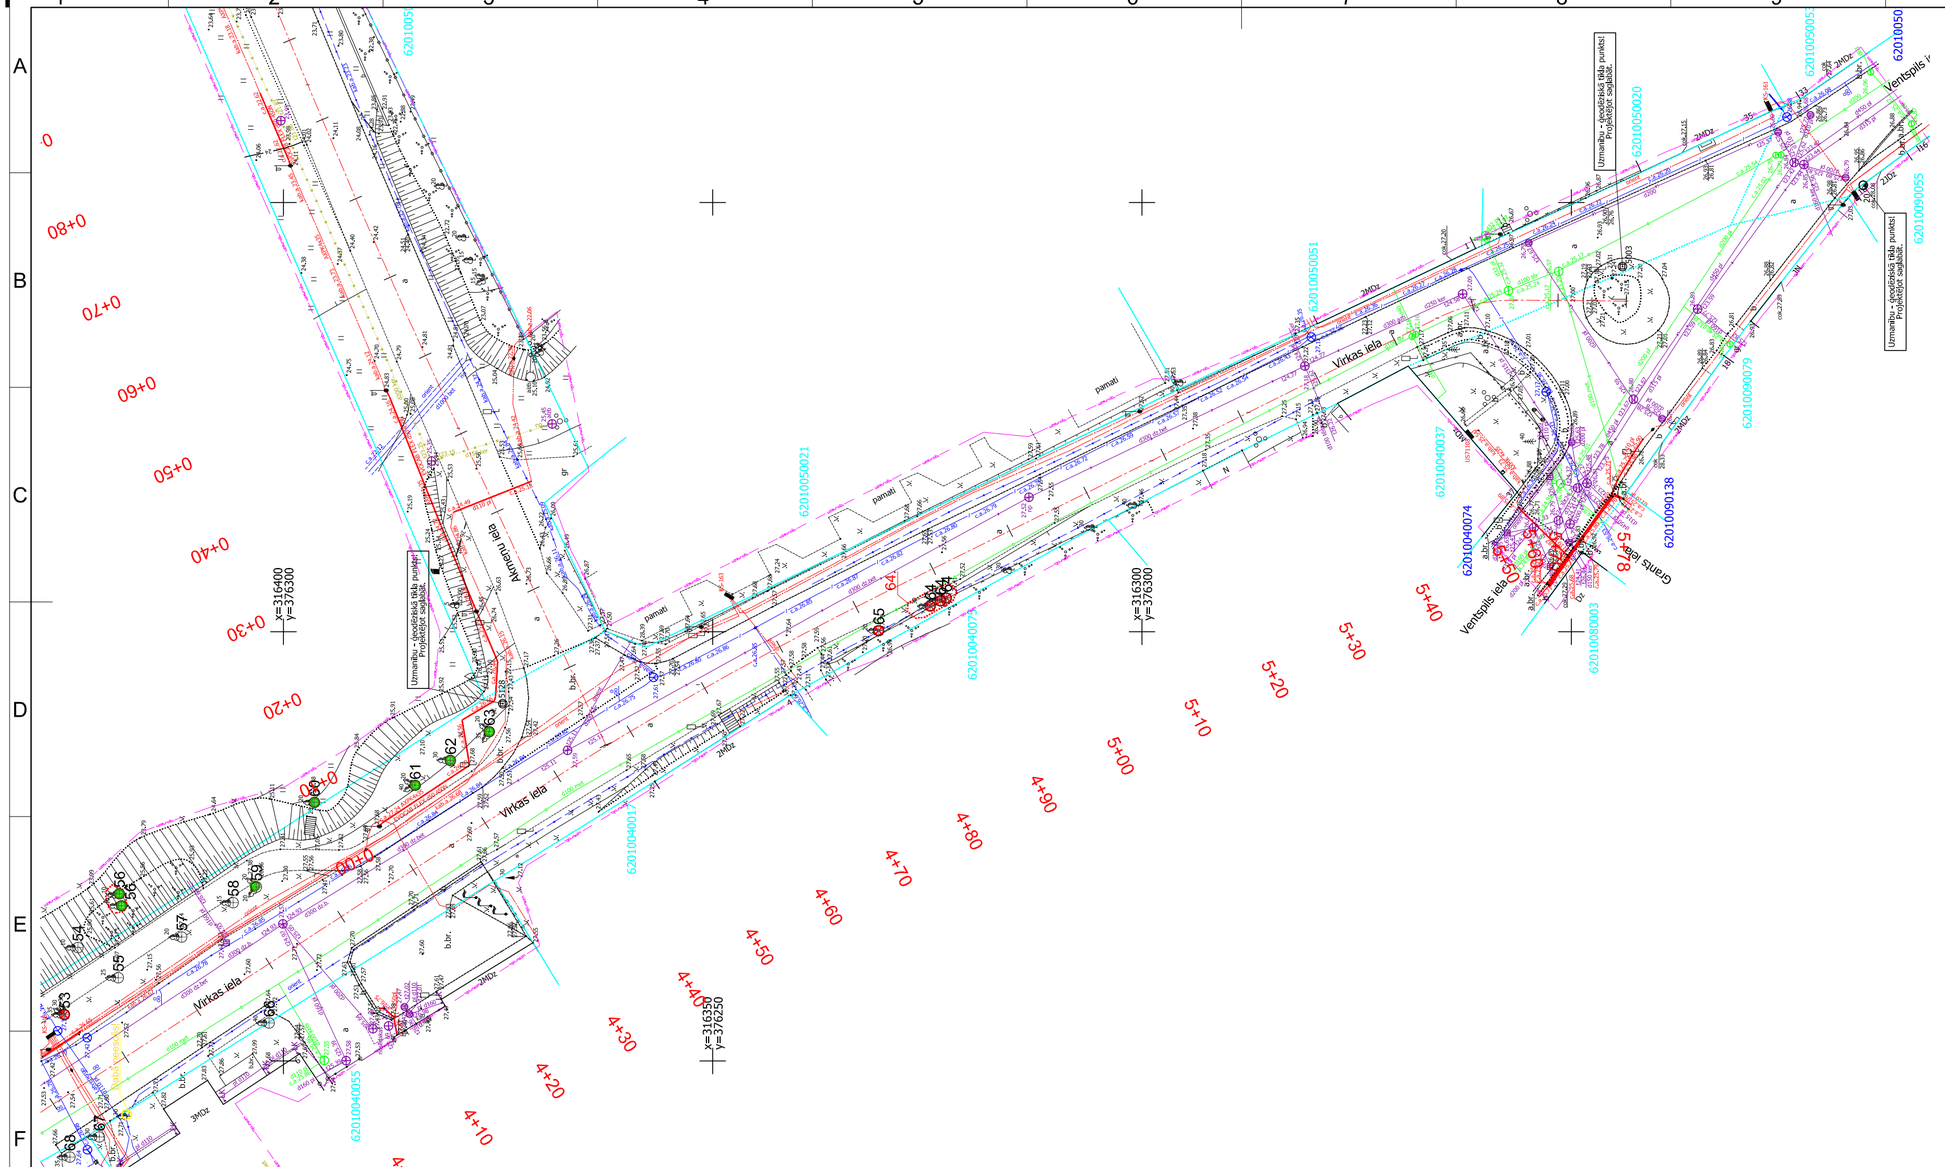
M 1:500

KOORDINĀTES		
Nr.p.k.	X	Y
42	316495.372	376215.654
43	316497.339	376221.433
44	316470.416	376227.687
44	316472.107	376226.266
45	316471.136	376233.751
45	316474.393	376232.375
47	316461.995	376232.316
48	316451.081	376239.000
49	316446.034	376242.112
50	316435.177	376258.829
51	316432.600	376250.577
52	316429.343	376252.950
53	316425.499	376255.398
54	316423.939	376263.217
55	316419.239	376259.698
56	316418.856	376268.070
56	316419.108	376269.474
57	316411.851	376264.442
58	316405.855	376268.436
59	316403.146	376270.262
60	316396.403	376280.110
61	316384.665	376282.099
62	316380.542	376284.988
63	316376.031	376288.357
64	316322.777	376303.917
64	316323.478	376303.584
64	316324.665	376302.980
65	316330.668	376300.132
66	316401.662	376254.433
67	316421.435	376241.148
68	316424.874	376238.802
69	316677.262	376118.842

APZĪMĒJUMI

Apzīmējums	Nosaukums
⊗	Izcērtams kokaugs
.....	Kokaugu grupas robeža
3.	Kokaugu grupas numurs pēc kārtas kokaugu novērtējumā tabulā
●	Koki kuriem nepieciešama vainagu kopšana
⊕47	Kokauga koordinātes numurs un kokauga numurs kokaugu novērtējuma tabulā

A3.2



KOKAUGU NOVĒRTĒJUMS

Objekts: Lapegļu, Virkas, Tehnikas, Īsās un Akmeņu ielu pārbūve Kuldīgā, Kuldīgas novadā. Lapa 3/3

1.Kārta - Virkas ielas izbūve

M 1:500

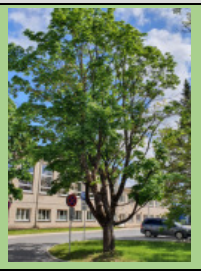
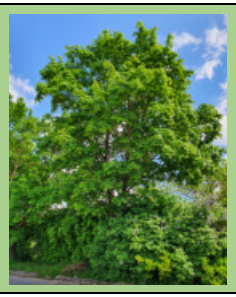
KOORDINĀTES		
POINTS	X	Y
53	316425.499	376255.398
54	316423.939	376263.217
55	316419.239	376259.698
56	316418.856	376268.070
56	316419.108	376269.474
57	316411.851	376264.442
58	316405.855	376268.436
59	316403.146	376270.262
60	316396.403	376280.110
61	316384.665	376282.099
62	316380.542	376284.988
63	316376.031	376288.357
64	316322.777	376303.917
64	316323.478	376303.584
64	316324.665	376302.980
65	316330.668	376300.132
66	316401.662	376254.433
67	316421.435	376241.148
68	316424.874	376238.802

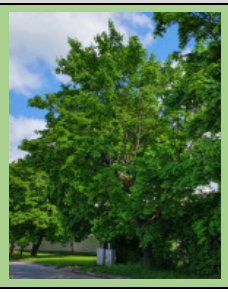
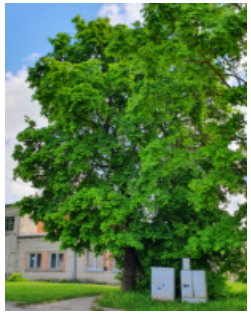
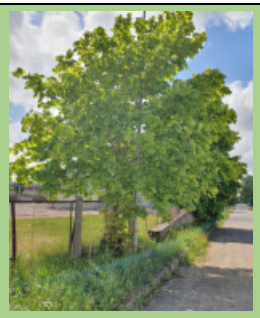
APZĪMĒJUMI

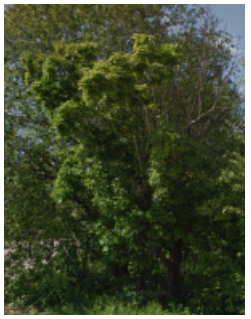
Apzīmējums	Nosaukums
⊗	Izcērtams kokaugs
.....	Kokaugu grupas robeža
3.	Kokaugu grupas numurs pēc kārtas kokaugu novērtējumā tabulā
●	Koki kuriem nepieciešama vainagu kopšana
⊕47	Kokauga koordinātes numurs un kokauga numurs kokaugu novērtējuma tabulā

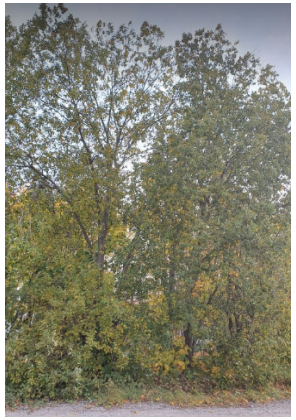
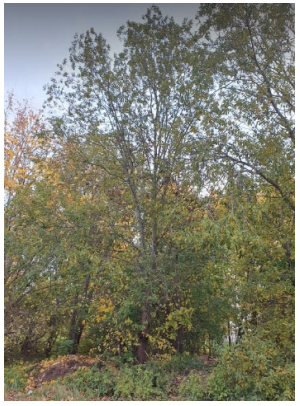
Lapegļu, Virkas, Tehnikas, Īsās un Akmeņu ielu pārbūve Kuldīgā, Kuldīgas novadā.
2.Kārta - Tehnikas ielas izbūve

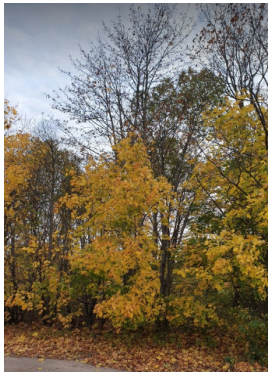
KOKAUGU NOVĒRTĒJUMS

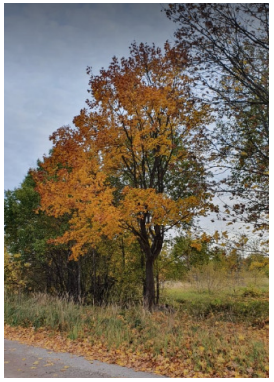
Nr.p.k.	Nosaukums	Apraksts	Koka caurmērs cm	Statuss	Vecumposms	Ieteikumi	Fotofiksācija (ar zaļu atzīmēti kokaugi, kam nepieciešama vainaga kopšana	Ciršanas iemesls		
								Neiekļaujas kopējā projekta koncepcijā	Vecums	Ainaviskums
1	2	3	4	5	6	7	8	9	10	11
15	Acer platanoides - Parastā kļava	Plats zarots vainags, lapojums sedzošs	50	Vērtīgs lapukoks	V3	Veikt regulāru vainaga kopšanu piesaistot sertificētu arboristu.				
16-17	Acer platanoides - Parastā kļava	Plats un spēcīgi zarots vainags. Izteikts viens stumbrs ar plašu zarojumu, sedzošs.	17. 40 16. 55	Vērtīgs lapukoks	17. V3 16. V3	Veikt regulāru vainaga kopšanu piesaistot sertificētu arboristu.				
18	Acer platanoides - Parastā kļava	Plats un spēcīgi zarots vainags. Izteikts viens stumbrs ar plašu zarojumu, sedzošs.	30/30	Vērtīgs lapukoks	V2	Veikt regulāru vainaga kopšanu piesaistot sertificētu arboristu pacelt apakšējo vainaga pacelšanu.				

1	2	3	4	5	6	7	8	9	10	11
19	Acer platanoides - Parastā kļava	Plats un spēcīgi zarots vainags. Izteikts viens stumbrs ar plašu zarojumu, sedzošs.	55	Vērtīgs lapukoks	V3	Veikt regulāru vainaga kopšanu piesaistot sertificētu arboristu.				
20	Acer platanoides - Parastā kļava	Plats un spēcīgi zarots vainags. Izteikts viens stumbrs ar plašu zarojumu, sedzošs.	45	Vērtīgs lapukoks	V2	Veikt regulāru vainaga kopšanu piesaistot sertificētu arboristu.				
21	Acer platanoides - Parastā kļava	Simetriski zarots vainags, sedzošs lapojums, sazarots stumbrs	20/10	Mazvērtīgs lapukoks	V1	Veikt regulāru vainaga kopšanu piesaistot sertificētu arboristu. Regulāri likvidēt atvases, kas veidojas blakus stumbriem.				
22	Prunus cerasifera var.divaricata - Kaukāzu plūme	Simetrisks zarojums, caurredzams lapojums, vairāki stumbri	10/10	Mazvērtīgs lapukoks	V1	Veikt regulāru vainaga kopšanu piesaistot sertificētu arboristu.				

1	2	3	4	5	6	7	8	9	10	11
23	Acer platanoides - Parastā kļava	Asimetrisks vainags, sedzošs lapojums, cieši saaudzis ar blakus esošajiem kokaugiem veidojot vienotu kokuaugu grupu, sējenis.	15	Mazvētīgs lapukoks	V1	Projekta ievaros koku paredzēts nocirst.		Funkcionālu iemeslu dēļ, koki nocērtami, atbrīvojot vietu projektējamai gājēju ietvei.		
24	Pinus sylvestris - Parastā priede	Asimetrisks vainags, cieši saaudzis ar blakus esošajiem kokaugiem veidojot vienotu kokuaugu grupu, sējenis.	10/15	Mazvētīgs skujkoks	V1	Projekta ievaros koku paredzēts nocirst.	–	Funkcionālu iemeslu dēļ, koks nocērtami, atbrīvojot vietu projektējamai gājēju ietvei.		
70	Acer platanoides - Parastā kļava	Asimetrisks vainags, sedzošs lapojums, cieši saaudzis ar blakus esošajiem kokaugiem veidojot vienotu kokuaugu grupu, sējenis.	40	Mazvētīgs lapukoks	V1	Koks var tikt nocirsts, ja traucē projekta realizācijai, to iepriekš saskaņojot ar zemes īpašnieku.		Funkcionālu iemeslu dēļ.		

1	2	3	4	5	6	7	8	9	10	11
71	Ulmus gabra - Parastā goba	Asimetrisks vainags cieši saaudzis ar blakus esošajiem kokaugiem veidojot vienotu kokuaugu grupu, sējenis.	40	Mazvētīgs lapukoks	V2	Projekta ievaros koku paredzēts nocirst.		Funkcionālu iemeslu dēļ, koks nocērtami, atbrīvojot vietu projektētajai ielai.		
72	Ulmus gabra - Parastā goba	Asimetrisks vainags cieši saaudzis ar blakus esošajiem kokaugiem veidojot vienotu kokuaugu grupu, sējenis.	20/40	Mazvētīgs lapukoks	V1	Projekta ievaros koku paredzēts nocirst.		Funkcionālu iemeslu dēļ, koks nocērtami, atbrīvojot vietu projektētajām stāvvietām.		
73	Ulmus gabra - Parastā goba	Asimetrisks vainags cieši saaudzis ar blakus esošajiem kokaugiem veidojot vienotu kokuaugu grupu, sējenis.	30	Mazvētīgs lapukoks	V2	Projekta ievaros koku paredzēts nocirst.		Funkcionālu iemeslu dēļ, koks nocērtami, atbrīvojot vietu projektētajām stāvvietām.		

1	2	3	4	5	6	7	8	9	10	11
74	Ulmus gabra - Parastā goba	Asimetrisks vainags cieši saaudzis ar blakus esošajiem kokaugiem veidojot vienotu kokuaugu grupu, sējenis.	20/20	Mazvētīgs lapukoks	V1	Projekta ievaros koku paredzēts nocirst.		Funkcionālu iemeslu dēļ, koks nocērtami, atbrīvojot vietu projektētajai ielai.		
75	Acer platanoides - Parastā kļava	Asimetrisks vainags cieši saaudzis ar blakus esošajiem kokaugiem veidojot vienotu kokuaugu grupu, sējenis.	25	Mazvētīgs lapukoks	V1	Projekta ievaros koku paredzēts nocirst.		Funkcionālu iemeslu dēļ, koks nocērtami, atbrīvojot vietu projektētajai ielai.		
76	Acer platanoides - Parastā kļava	Asimetrisks vainags cieši saaudzis ar blakus esošajiem kokaugiem veidojot vienotu kokuaugu grupu, sējenis.	25/25	Mazvētīgs lapukoks	V1	Projekta ievaros koku paredzēts nocirst.		Funkcionālu iemeslu dēļ, koks nocērtami, atbrīvojot vietu projektētajai ielai.		

1	2	3	4	5	6	7	8	9	10	11
77	Acer platanoides - Parastā kļava	Plats un spēcīgi zarots asimetrisks vainags. Izteikts viens stumbrs ar plašu zarojumu, sedzošs.	40	Mazvētīgs lapukoks	V2	Projekta ievaros koku paredzēts nocirst.		Funkcionālu iemeslu dēļ, koks nocērtami, atbrīvojot vietu projektētajām stāvvietām.		

PIEZĪMES: * Koku izciršana pieļaujama:
-ja tas traucē būvprojekta realizācijai;
-ja kokaugu smagi ietekmē būvdarbi, zemes līmeņa vai grunsūdens līmeņa maiņa;
-ja kokaugu speciālists atzīst koku par bīstamu.

* Projektējamajā teritorijā paredzēt krūmu un nelielo koku izzāģēšanu.

* Precīzāku informāciju par konkrēto koku saglabāšanu/ izciršanu skatīt kokaugu novērtējuma plānā.

VITALITĀTES VĒRTĒJUMA KRITĒRIJI	
Vitalitāte	Paskaidrojums
V1	Jauns koks. Vainags strauji aug uz augšu
V2	Koks, gan uz augšu, gan platumā sasniedzis reproduktīvo vecumu.
V3	Koks sasniedzis savus maksimālos izmērus. Minimāls jaunais pieaugums.
V4	Koks sarūk augumā, noveco, bojāts.
V5	Beigts.

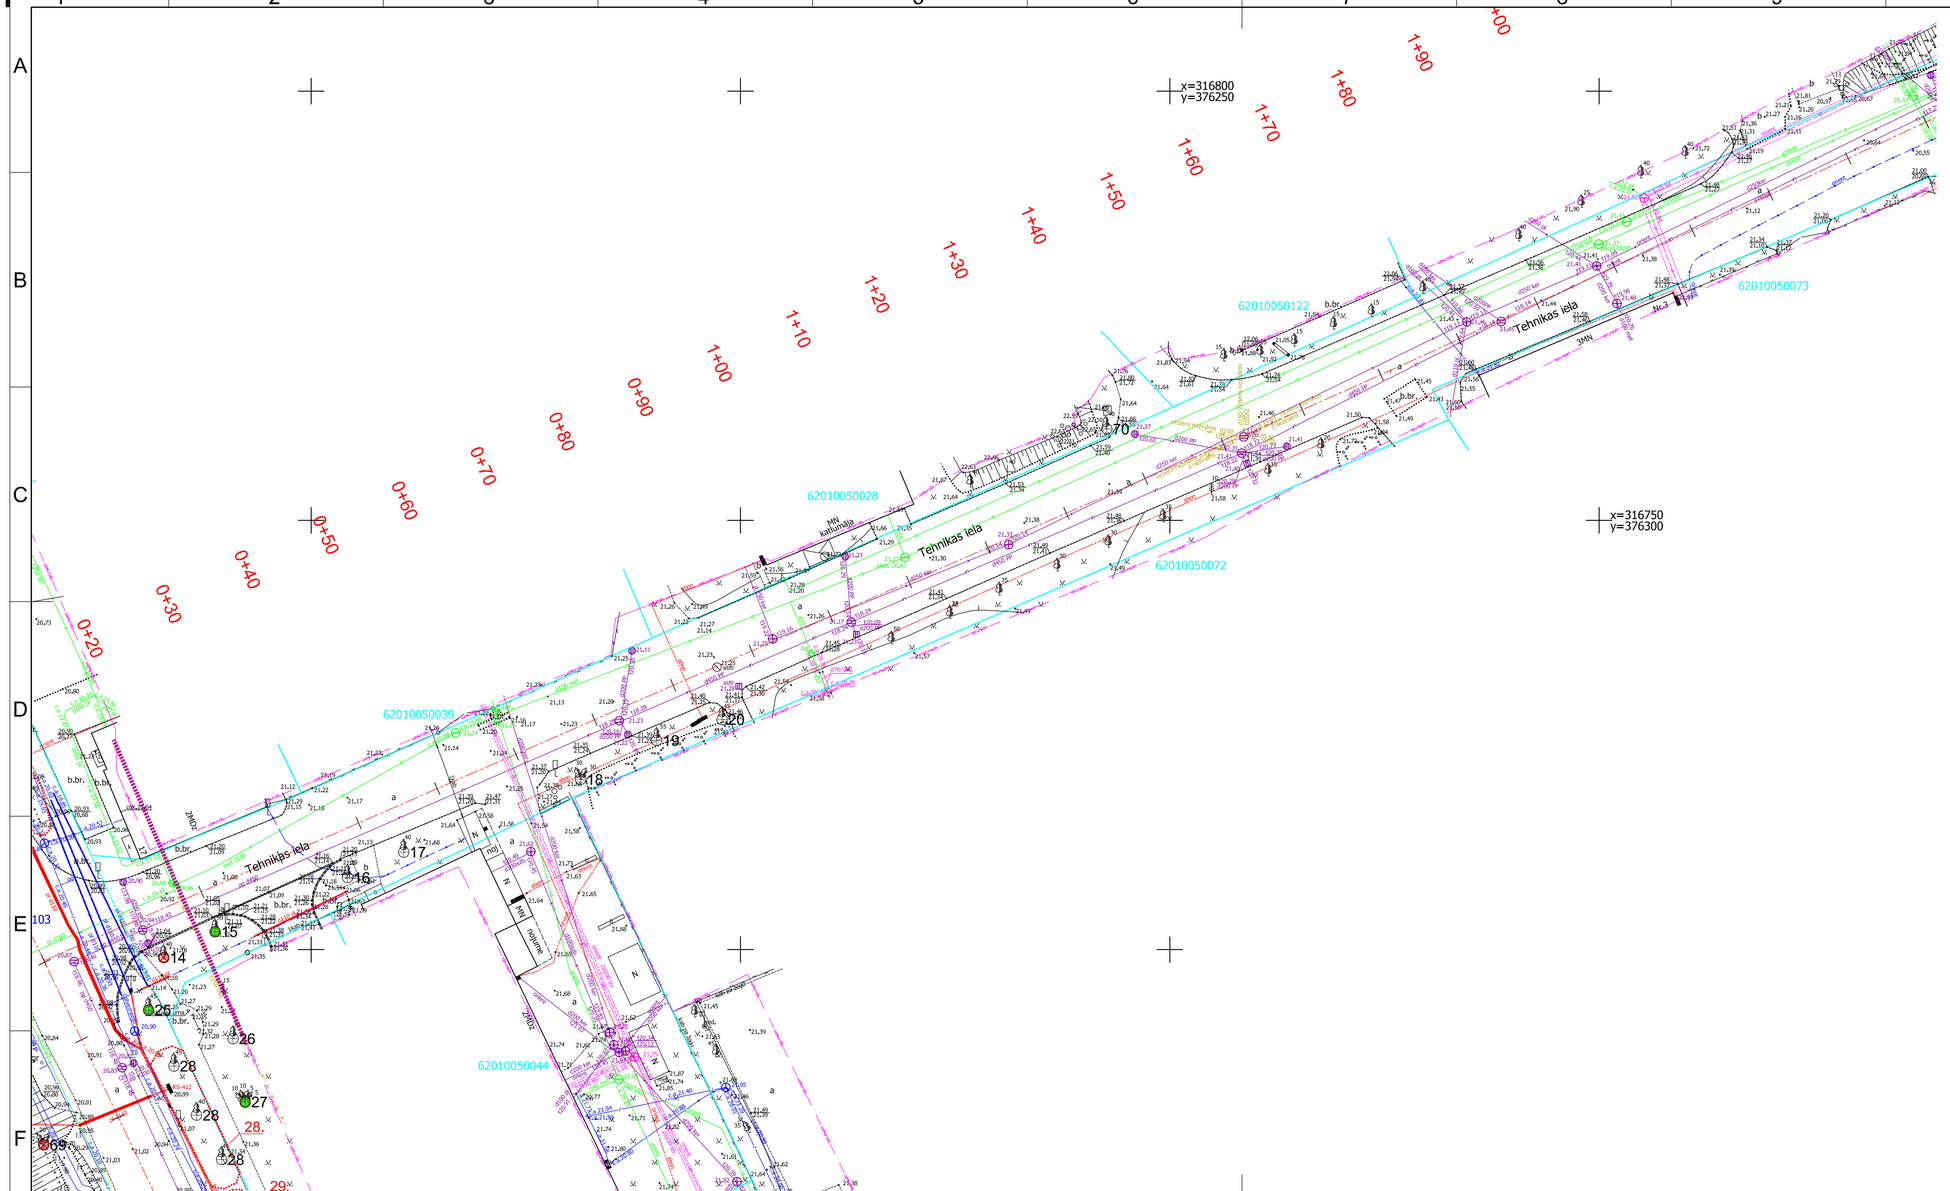
Sagatavoja: Ainavu arhitekte: Ieva Šakale

KOKAUGU NOVĒRTĒJUMS

Objekts: Lapegļu, Virkas, Tehnikas, Īsās un Akmeņu ielu pārbūve Kuldīgā, Kuldīgas novadā. Lapa1/2

2.Kārta - Tehnikas ielas izbūve

M 1:500

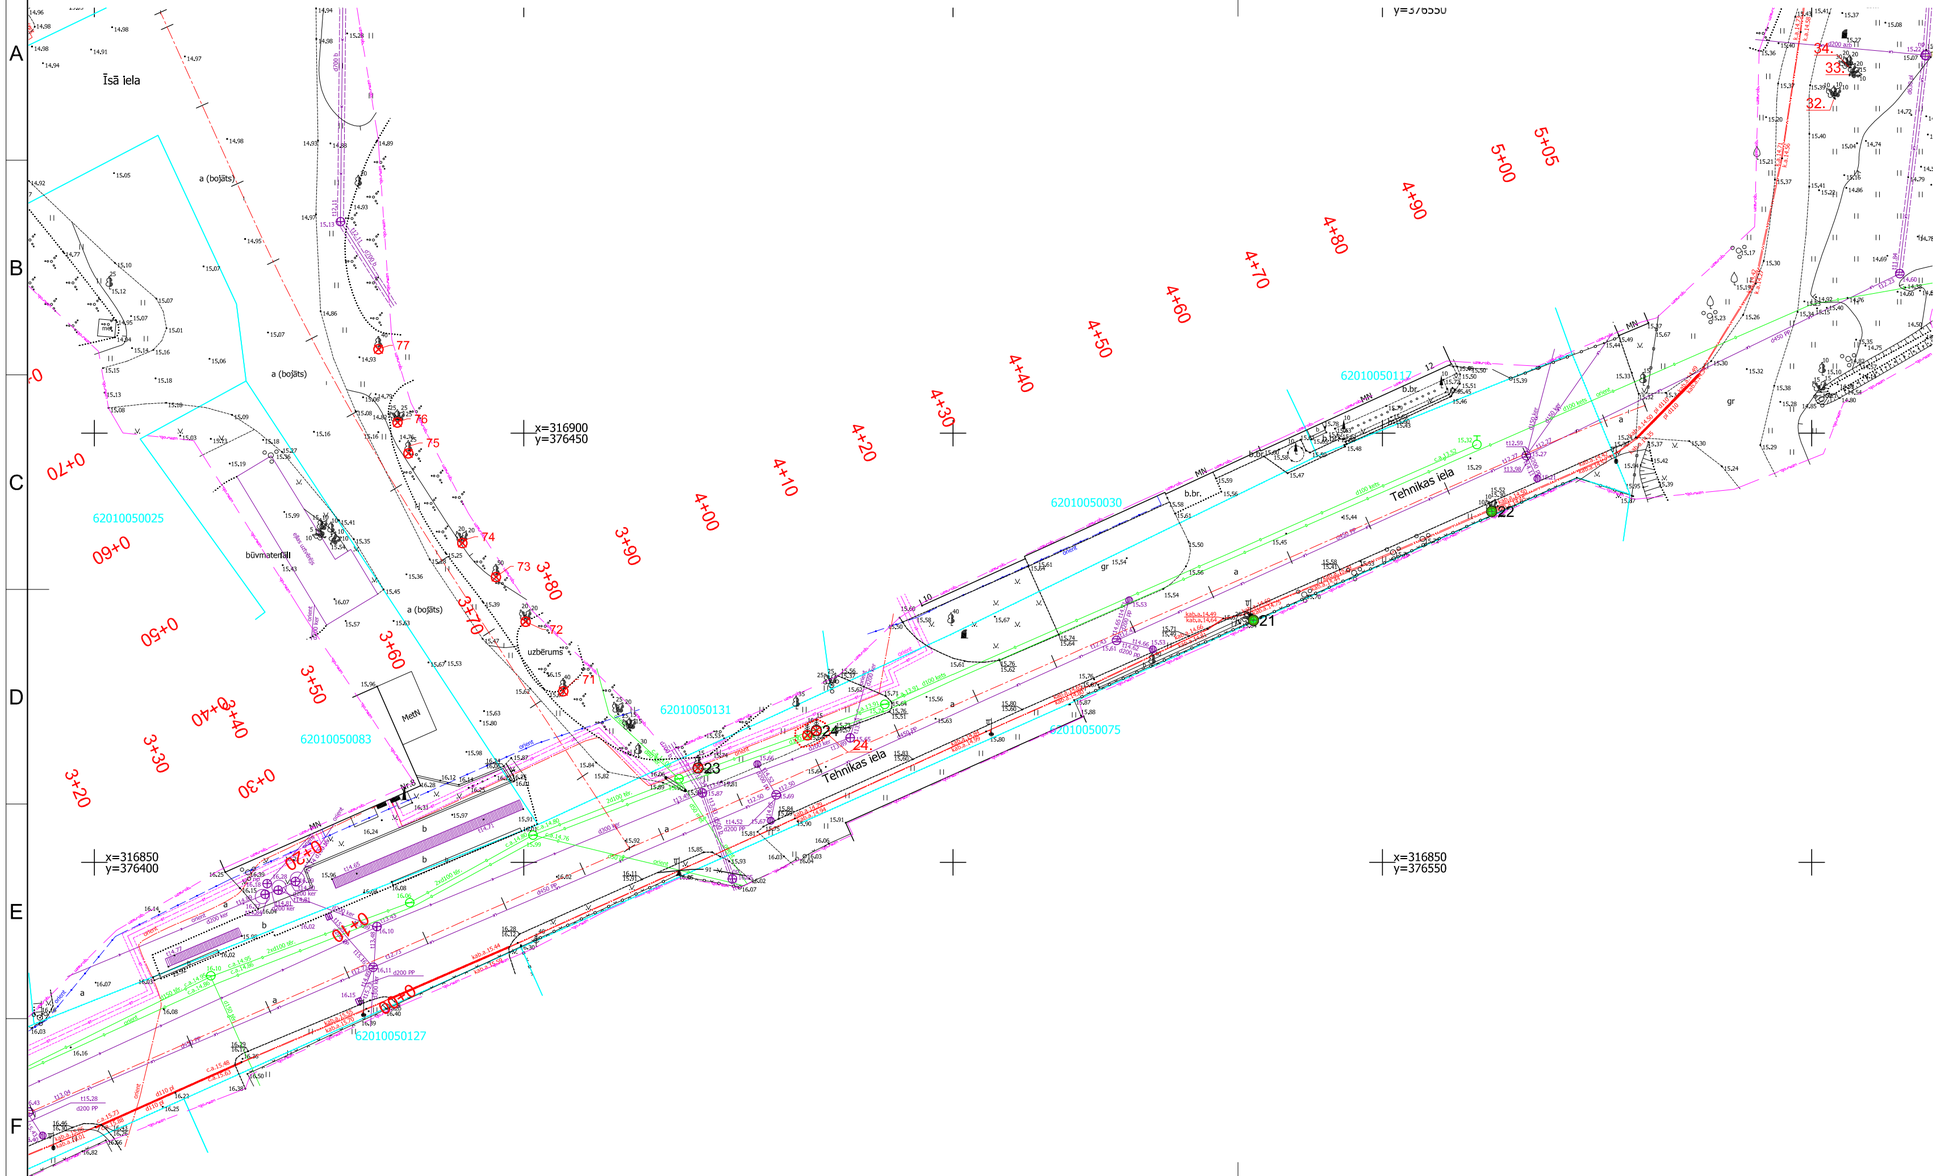


KOORDINĀTES		
Nr.p.k.	X	Y
14	316699.076	376132.822
15	316702.088	376138.807
16	316708.407	376154.232
17	316711.360	376160.768
18	316719.831	376181.368
19	316724.372	376190.244
20	316726.811	376197.860
21	316878.201	376534.980
22	316890.873	376562.730
23	316860.984	376470.304
24	316865.349	376484.075
25	316692.966	376131.056
26	316689.631	376140.895
27	316682.253	376142.315
28	316675.555	376139.570
28	316680.715	376136.650
28	316686.441	376134.017
70	316760.648	376242.672

APZĪMĒJUMI

Apzīmējums	Nosaukums
⊗	Izcērtams kokaugs
.....	Kokaugu grupas robeža
3.	Kokaugu grupas numurs pēc kārtas kokaugu novērtējumā tabulā
●	Koki kuriem nepieciešama vainagu kopšana
⊕47	Kokauga koordinātes numurs un kokauga numurs kokaugu novērtējuma tabulā

A3.2



KOKAUGU NOVĒRTĒJUMS

Objekts: Lapegļu, Virkas, Tehnikas, Īsās un Akmeņu ielu pārbūve Kuldīgā, Kuldīgas novadā. Lapa2/2

2.Kārta - Tehnikas iela

M 1:500

KOORDINĀTES		
Nr.p.k.	X	Y
21	316878.201	376534.980
22	316890.873	376562.730
23	316860.984	376470.304
24	316865.349	376484.075
71	316869.931	376454.605
72	316878.027	376450.221
73	316883.238	376446.766
74	316887.193	376442.850
75	316897.637	376436.565
76	316901.238	376435.295
77	316909.774	376433.083

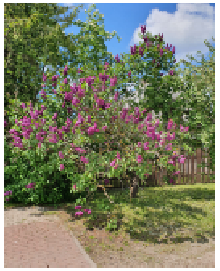
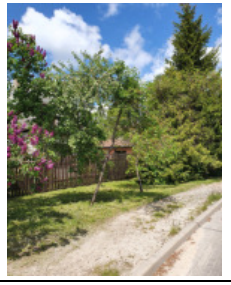
APZĪMĒJUMI

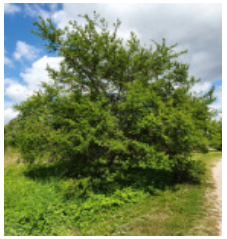
Apzīmējums	Nosaukums
⊗	Izcērtams kokaugs
.....	Kokaugu grupas robeža
3.	Kokaugu grupas numurs pēc kārtas kokaugu novērtējumā tabulā
●	Koki kuriem nepieciešama vainagu kopšana
⊕47	Kokauga koordinātes numurs un kokauga numurs kokaugu novērtējuma tabulā

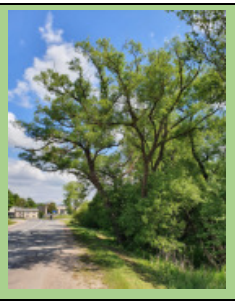
A3.2

Lapegļu, Virkas, Tehnikas, Īsās un Akmeņu ielu pārbūve Kuldīgā, Kuldīgas novadā.
3.Kārta - Lapegļu ielas izbūve

KOKAUGU NOVĒRTĒJUMS

Nr.p.k.	Nosaukums	Apraksts	Koka caurmērs cm	Statuss	Vecumposms	Ieteikumi	Fotofiksācija (ar zaļu atzīmēti kokaugi, kam nepieciešama vainaga kopšana piesaistot sertificētu arboristu)	Ciršanas iemesls		
								Neiekļaujas kopējā projekta koncepcijā	Vecums	Ainaviskums
1	2	3	4	5	6	7	8	9	10	11
1	*Thuja plicata- Milzu tūja*	Plats vainags. Izteikts viens stumbrs ar plašu zarojumu, sedzošs. Kokaugam nozāģēta galtne inženiertīklu dēļ.	25	Mazvērtīgs skujkoks.	V4	Veidot ovālu formu, pacelt apakšējo vainagu, izzāģēt sausos zarus. Atbrīvot vietu no blakus augošajiem lapukokiem.				
2	Sorbus aucuparia - Parastais pīlādzis	Atkailināti zari. Asimetriski zarots vainags, izstīdzējis stumbrs.	15/15	Mazvērtīgs krūms	V1	Atbrīvojot vietu blakus augošajai tūjai, nocirst.				Funkcionālu un ainavisku iemeslu dēļ, koks nocērtams, atbrīvojot vietu projektējamai gājēju ietvei un blakus augošajai tūjai.
3	*Augļkoku un krūmu grupa ar: - Syringa vulgaris 'Congo' Parastais ceriņš - Cerasus -Ķirsis - Malus - Ābele*	Visas kokaugu grupas koki un krūmi ir ar sasķiebtu stumbru, atbalstoties uz mākslīgi veidotiem atbalstiem.	Nav norādīts	Mazvērtīga augļukoku un krūmu grupa	–	Ņemot vērā, ka kokaugu stumbri nespēj paši sevi noturēt, ir bīstami un nepieciešams izvietot atbalstus, paredzams, kokaugus likvidēt.		Funkcionālu un drosības iemeslu dēļ, koki nocērtams, atbrīvojot vietu projektējamai gājēju ietvei.		
4	*Jaukta tipa kokaugu grupa - -Thuja occidentalis - Rietumu tūja - Picea abies - Parastā egle* Parthenocissus- Mežvīns	Kokaugu grupā koki stādīti cieši viens pie otra veidojot "zaļo sienu". Vīteņauga ietekmē, rietumu tūjām ievērojami bojāts vainags veidojot nokaltušas zaru kopas.	Thuja occidentalis - 15/20; Picea abies - 30	Mazvērtīga skujkoku grupa	V4	Veicot kokaugu inventerizāciju secināms, ka esošie kokaugi sastādīti ievērojami par biezu, niepieciešama retināšana vai pilnīga koka likvidēšana		Funkcionālu iemeslu dēļ, koki nocērtami, atbrīvojot vietu projektējamai gājēju ietvei.		

1	2	3	4	5	6	7	8	9	10	11
5	Syringa vulgaris 'Congo' - Parastais ceriņš šķ.	Plats un spēcīgi zarots vainags, ziedošs, sedzošs krūms	–	Mazvērtīgs krūms	V2	Iespējams krūmu saglabāt un pārstādīt.		Funkcionālu iemeslu dēļ, krūmi nocērtami, atbrīvojot vietu projektējamai gājēju ietvei.		
6	Betula pendula - Āra bērzs	Izteikts stumbrs, ieleicies uz ielas pusi, plats izteiksmīgs vainags.	50	Vērtīgs lapukoks	V4	Ieteikcams veikt vainaga kopšanu psceļot/apzāģējot apakšējo vainaga daļu				Kokam bojāts stumbrs, projekta kopējā koncepcijā koks vērtējams kā funkcionāls apgrūtinājums
7. -8.	Prunus cerasifera var.divaricata - Kaukāzu plūme	Plats un spēcīgi zarots vainags. Pāris nolūzuši zari. Abi augļkoki veido vienotu izteiksmīgu vainagu.		Mazvērtīgs augļkoks	V3	Kokaugus neatdalīt vienu no otra, atdalīšanas gadījuma nepieciešamībai, likvidēt abus eksemplārus.		Funkcionālu iemeslu dēļ, koki nocērtami, atbrīvojot vietu projektējamai gājēju ietvei.		

1	2	3	4	5	6	7	8	9	10	11
9.-10.	Salix fragilis - Trauslais vītols	Koku vainagi skraji, nokaltuši zari, asimetrisks zarojums. Koku stumbri dalās divos izteiksmīgos zarojumos. Vēja ietekmes dēļ, vainags skrajš, daudz nolūzušu zaru, bojāti stumbri.	40/40	Mazvērtīgs lapukoks	V4	–				Kokaugiem daudz bojājumu, projekta kopējā koncepcijā kokaugi vērtējami kā funkcionāls apgrūtinājums, paredzot koku zaru lūšanu un strauju koka novecošanu.
11	Salix fragilis - Trauslais vītols	Stumbrs dalās divos izteiksmīgos zarojumos jau 50cm no zemes. Kokaugs ieaudzis krūmu sējeņos.	30-50	Vērtīgs lapukoks	V2	Kokaugam paredzama vainaga sakopšana izzāģējot nokaltošo un bojāto zarojumu.				

PIEZĪMES: * Koku izciršana pieļaujama:
-ja tas traucē būvprojekta realizācijai;
-ja kokaugu smagi ietekmē būvdarbi, zemes līmeņa vai grunsūdens līmeņa maiņa;
-ja kokaugu speciālists atzīst koku par bīstamu.

* Projektējamajā teritorijā paredzēt krūmu un nelielo koku izzāģēšanu.

* Precīzāku informāciju par konkrēto koku saglabāšanu/ izciršanu skatīt kokaugu novērtējuma plānā.

VITALITĀTES VĒRTĒJUMA KRITĒRIJI	
Vitalitāte	Paskaidrojums
V1	Jauns koks. Vainags strauji aug uz augšu
V2	Koks, gan uz augšu, gan platumā sasniedzis reproduktīvo vecumu.
V3	Koks sasniedzis savus maksimālos izmērus. Minimāls jaunais pieaugums.
V4	Koks sarūk augumā, noveco, bojāts.
V5	Beigts.

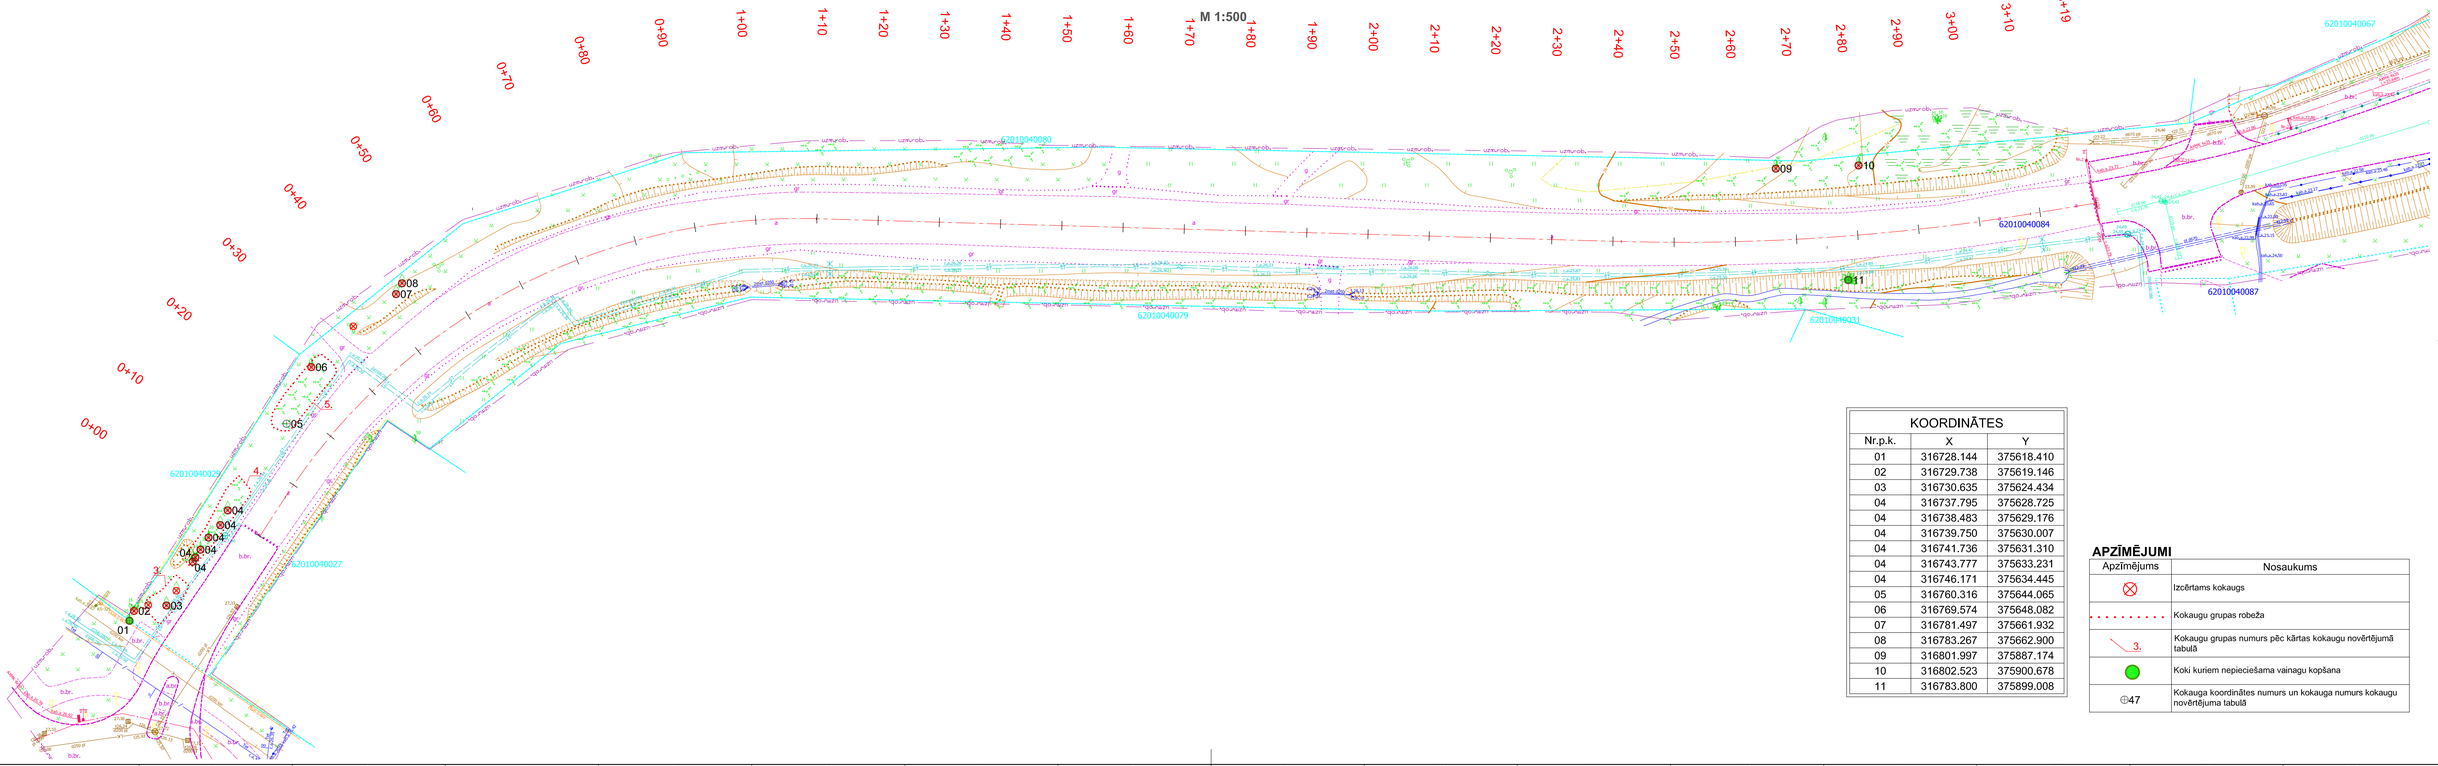
Sagatavoja: Ainavu arhitekte: Ieva Šakale

KOKAUGU NOVĒRTĒJUMS

Objekts: Lapegļu, Virkas, Tehnikas, Īsās un Akmeņu ielu pārbūve Kuldīgā, Kuldīgas novadā.

3.Kārta - Lapegļu ielas izbūve

M 1:500



KOORDINĀTES		
Nr.p.k.	X	Y
01	316728.144	375618.410
02	316729.738	375619.146
03	316730.635	375624.434
04	316737.795	375628.725
04	316738.483	375629.176
04	316739.750	375630.007
04	316741.736	375631.310
04	316743.777	375633.231
04	316746.171	375634.445
05	316760.316	375644.065
06	316769.574	375648.082
07	316781.497	375661.932
08	316783.267	375662.900
09	316801.997	375887.174
10	316802.523	375900.678
11	316783.800	375899.008

APZĪMĒJUMI

Apzīmējums	Nosaukums
⊗	Izcērtams kokaugs
.....	Kokaugu grupas robeža
3.	Kokaugu grupas numurs pēc kārtas kokaugu novērtējumā tabulā
●	Koki kuriem nepieciešama vainagu kopšana
⊕47	Kokauga koordinātes numurs un kokauga numurs kokaugu novērtējuma tabulā