
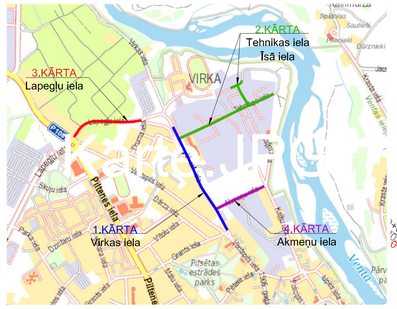


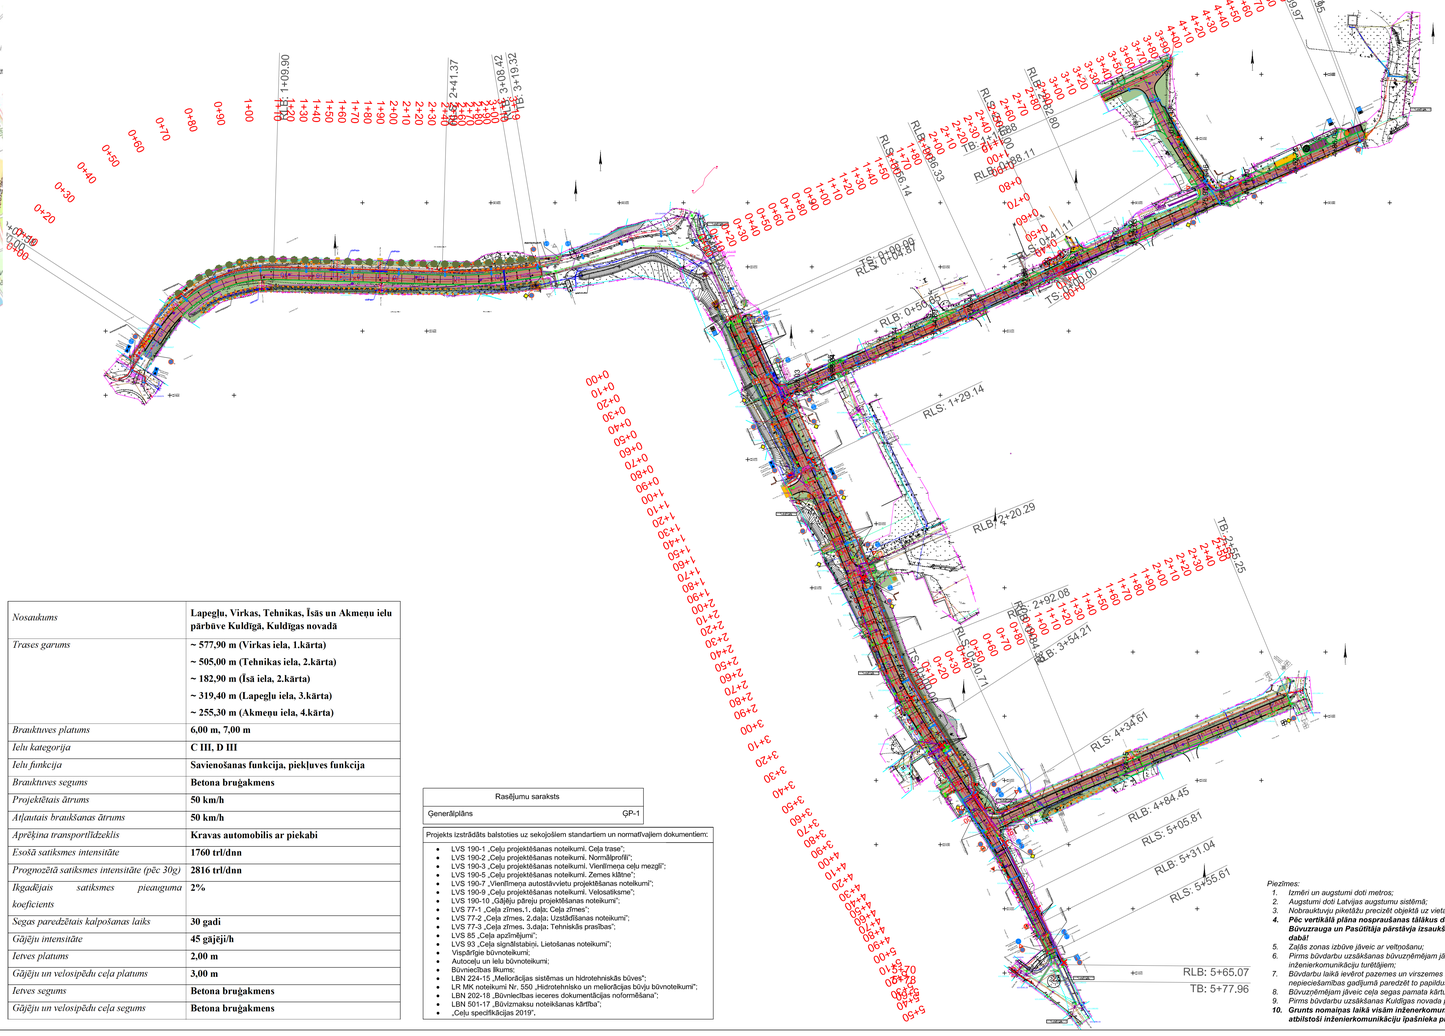

PIEZĪMES:
1. Uzmērīšana veikta 2020.gada 28.-30.oktobrī.
2. LKS-92 TM koordinātu sistēma,mēroga koeficients 0.999788.
3. **Latvijas normālo augstumu sistēma (LAS-2000,5)**
4. Uzmērīšanā izmantota LatPos GP bāzes stacija "KUL2" RTK režīmā un ierīkoti atbalstpunkti:
   GPS 1001 x=316563.631, y=376200.985, h=22.976;
   GPS 1002 x=316582.666, y=376240.089, h=21.388;
5. Nekustamā īpašuma kadastra kartes dati uz 02.11.2020.
   Dati iegūti portāla www.kadastrs.lv (datne 3056455.edoc).
   Saskaņā ar VZD sniegto informāciju zemes vienību robežas ir attēlotas atbilstoši zemes kadastrālās uzmērīšanas un vietējā ģeodēziskā tīkla precizitātei un var nesakrist ar situāciju plānā.
6. Objekta platība - 6.23a
7. Topogrāfiskie apzīmējumi attēloti atbilstoši MK noteikumu Nr.281.1.pielikumam.
8. Ielu sarkanās līnijas uznestas atbilstoši pašvaldības teritorijas plānojumam.
9. Plānšetes: 4122-41-22.3-620200, 4122-41-22.4-620200.

Inženierkomunikāciju turētāju saskaņojumi					
Inženierkomunikāciju turētājs	Inženierkomunikācija	Paraksts	Datums	Saskaņotājs	Piezīmes
AS "Sadales tīkls"	vid. un zemsprieguma elektroapgādes tīkli	e-paraksts	09.02.2021	J.Dorēvi	sask.Nr.P-43954
SIA "Tet"	elektronisko sakaru tīkli	e-paraksts	14.01.2021	R.Bāders	sask.Nr.PN-123053
SIA "Kuldīgas ūdens"	sadzīves kanalizācija, ūdensapgādes un lietus kanalizācijas tīkli	paraksts	09.02.2021	U.Kuzmins	
SIA "KCE"	ielu apgaismojuma tīkli	paraksts	13.01.2021	G.Voitko	
SIA "Latvijas propāna gāze"	gāzesvīkli	paraksts	11.01.2021		
SIA "Kuldīgas siltumtīkli"	siltumtīkli	paraksts	17.03.2021		ĢeoDATI
Media Centrs "Kurzeme"	elektronisko sakaru tīkli	paraksts	17.03.2021		ĢeoDATI
AS "Latvijas valsts radio un televīzijas centrs" Rīgas TMA ēnapkalpošanas funkcijas kabeļu dienests	elektronisko sakaru tīkli	e-pasts	02.02.2021	J.Grabis	sask.Nr.239

Nosaukums	**Lapegļu, Virkas, Tehnikas, Īsās un Akmeņu ielu pārbūve Kuldīgā, Kuldīgas novadā**
Trases garums	**~ 577,90 m (Virkas iela, 1.kārta)** **~ 505,00 m (Tehnikas iela, 2.kārta)** **~ 182,90 m (Īsā iela, 2.kārta)** **~ 319,40 m (Lapegļu iela, 3.kārta)** **~ 255,30 m (Akmeņu iela, 4.kārta)**
Braukšanas platums	**6,00 m, 7,00 m**
Ielu kategorija	**C III, D III**
Ielu funkcija	**Savienošanas funkcija, piekļuves funkcija**
Braukšanas segums	**Betona bruģakmens**
Projektētais ātrums	**50 km/h**
Atļautais braukšanas ātrums	**50 km/h**
Aprēķina transportlīdzeklis	**Kravas automobilis ar piekabi**
Esošā satiksmes intensitāte	**1760 trl/dnn**
Prognozētā satiksmes intensitāte (pēc 30g)	**2816 trl/dnn**
Ikgadējais satiksmes pieauguma koeficients	**2%**
Segas paredzētais kalpošanas laiks	**30 gadi**
Gājēju intensitāte	**45 gājēji/h**
Ietves platums	**2,00 m**
Gājēju un velosipēdu ceļa platums	**3,00 m**
Ietves segums	**Betona bruģakmens**
Gājēju un velosipēdu ceļa segums	**Betona bruģakmens**

Rasējumu saraksts	
Generālplāns	GP-1

Projekts izstrādāts balstoties uz sekojošiem standartiem un normatīvajiem dokumentiem:
- LVS 190-1 „Ceļu projektēšanas noteikumi. Ceļa trase";
- LVS 190-2 „Ceļu projektēšanas noteikumi. Normālprofili";
- LVS 190-3 „Ceļu projektēšanas noteikumi. Vienlīmeņa ceļu mezgli";
- LVS 190-5 „Ceļu projektēšanas noteikumi. Zemes klātne";
- LVS 190-7 „Vienlīmeņa autostāvvietu projektēšanas noteikumi";
- LVS 190-9 „Ceļu projektēšanas noteikumi. Velosatiksme";
- LVS 190-10 „Gājēju pārejų projektēšanas noteikumi";
- LVS 77-1 „Ceļa zīmes,1. daļa; Ceļa zīmes";
- LVS 77-2 „Ceļa zīmes, 2.daļa; Uzstādīšanas noteikumi";
- LVS 77-3 „Ceļa zīmes, 3.daļa; Tehniskās prasības";
- LVS 85 „Ceļa apzīmējumi";
- LVS 93 „Ceļa signālstabiņi. Lietošanas noteikumi";
- Vispārīgie būvnoteikumi;
- Autoceļu un ielu būvnoteikumi;
- Būvnieciības likums;
- LBN 224-15 „Meliorācijas sistēmas un hidrotehniskās būves";
- LR MK noteikumi Nr. 550 „Hidrotehnisko un meliorācijas būvju būvnoteikumi";
- LBN 202-18 „Būvniecības ieceres dokumentācijas noformēšana";
- LBN 501-17 „Būvizmaksu noteikšanas kārtība";
- „Ceļu specifikācijas 2019",

Piezīmes:
1. *Izmēri un augstumi doti metros;*
2. *Augstumi doti Latvijas augstumu sistēmā;*
3. *Nobraukšu plānojumu precizēt objektā uz vietas, nobraukšu plānojumu pielāgojot pie esošiem augstumiem;*
4. ***Pēc vertikālā plāna nospraušanas tālākus darbus drīkst veikt tikai pēc Autoruzrauga, Būvuzrauga un Pasūtītāja pārstāvja izsaukšanas uz objektu un augstumu atzīmju saskaņošanas dabā!***
5. *Zaļās zonas izbūve jāveic ar vietņošanu;*
6. *Pirms būvdarbu uzsākšanas būvuzņēmējam jāiepazīstas jaunākie izpildudzērējumi no* ***VISIEM*** *inženierkomunikāciju turētājiem;*
7. *Būvdarbu laikā ievērot pazemes un virszemes inženierkomunikāciju aizsardzības prasības, nepieciešamības gadījumā paredzēt to papildus aizsardzību;*
8. *Būvuzņēmējam jāveic ceļa segas pamata kārtu nestspējas pārbaude ar statisko plātni ik pēc 100m;*
9. *Pirms būvdarbu uzsākšanas Kuldīgas novada pašvaldībā jāsaņem rakšanas darbu atļauja;*
10. ***Grunts nomaiņas laikā visām inženierkomunikācijām jānodrošina aizsardzība un nostiprināšana atbilstoši inženierkomunikāciju īpašnieka prasībam!***

Projektētie plāna apzīmējumi

Betona bruģakmens braukšuve	Ceļa apmale 100.30.15
Betona bruģakmens nobraukšuve	Ceļa apmale 100.22.15 (īpatnēja 0 cm)
Betona bruģakmens, pelēkis un melns	Slīpā ceļa apmale 100.30.(22.15 (ieb.=5%)
Betona bruģakmens, balts	Slīpā ceļa apmale 100.30.22.15
Betona bruģakmens, sarkans	Iebraukšanas elements 50.30.26/16
Betona bruģakmens, vizuāli analogs esošam	Ietves apmale 100.20.8
Betona bruģakmens, pelēkis	Esoša ietves apmale (saglabājama)
Dabīgā akmens bruģa segums	Braukšuves ass
Zaļās zonas atjaunošana	Horizontālie apzīmējumi
Nogāzes nostiprinājums	Gājēju kustību norobežojoša barjera
Salaidums ar esošo bruģa segumu	Koka barjera
Salaidums ar esošo asfaltbetona segumu	Dažādi kārtās
Salaidums ar esošo grants segumu	Ievalkāgrāvis
Projektētie apgaismojuma tīkli	Projektētā cauteka
Projektētie videonovērošanas sakaru tīkli	Demontāža
Projektētais apgaismojuma balsts	Cērtams koks
Projektētais apgaismojuma balsts (baltā spektra gaisma)	Cērtams krūms
Projektētais apgaismojuma balsts	Projektētie apstādījumi
Projektētā kanalizācija	Projektētās ceļa zīmes balsts
Projektētais ūdensvads	Projektētā ceļa zīme
Projektētā lietus ūdens kanalizācija	Skyrāstabiņš
Projektētā drenāža	Garenprofila augstākie un zemākie punkti
Kabeļa ieķaušošana	Projektētais braukšuves šķērsprofils
	Projektētais kritums
	Urbums
	Aku vāku kaķu ilmenoņiana

Esošo komunikāciju plāna apzīmējumi

0,4 kV strāvas kabeļi	Ūdensvads
20 kV strāvas kabeļi	Sadzīves kanalizācija
Sakaru kabeļi	Lietus ūdens kanalizācija
Sakaru kanalizācija	Ielu apgaismojuma kabeļi

TERITORIJAS LABIEKĀRTOJUMA ELEMENTU SPECIFIKĀCIJA

APZĪMĒJUMS PLĀNĀ	NOSAUKUMS	DETAĻAS VIZUĀLĀ INFORMĀCIJA	IZMĒRI (mm)	DAUDZUMS	PIEZĪMES
	Soliņš		A=430 P=710 G=1800	5 gab.	Soliņš Neo Barcino (UM304) vai ekvivalents Izstrādājums. Izmēri; 1800x715x430mm Sola metāliskās detaļas-pelēkas (sudraba, RAL 9006), matētas, sola koka virsma riekstkoka krāsā.
	Atkritumu urna		A=1000 G=400 P=400	5 gab.	Atkritumu urna Argo Plus (PA692SGR) vai ekvivalents izstrādājums. Izmēri: 400x400x1000mm Tērauda plāksne ar caurumojumu. Krāsota, matēta, tonis-RAL 9006.
	Velosipēdu novietne		A=900 P=350	10 gab.	Velosipēdu novietne Bicycle-Stand 477 vai ekvivalents Izstrādājums. Izmēri: 900x350x848,3mm Krāsota, matēta, tonis-RAL 9006.
	Apgaismes ķermenis				Parametrus, tehnisko specifikāciju un daudzumu skatīt ELT sadaļā
	Gājēju kustību norobežojoša barjera			15 m	Vizuāli analogs risinājums citviet Kuldīgā jau izmantotām barjerām
	Koka barjera			13 m	Vizuāli analogs risinājums citviet Kuldīgā jau izmantotām barjerām

PIEZĪME: Visus labiekārtojuma elementus autoruzraudzības kārtībā saskaņot ar Pasūtītāja pārstāvi un Projektētāju, precizēt labiekārtojuma elementu metāla detaļu un koka detaļu toni.

Kopējais lapu sk. sadaļā : 1

Pasūtītājs:	*Kuldīgas novada pašvaldība* *Baznīcas iela 1, Kuldīga, LV-3301* *Reģ. Nr. 90000035590*	*Objekts:*	*Lapegļu, Virkas, Tehnikas, Īsās un Akmeņu ielu pārbūve Kuldīgā, Kuldīgas novadā*
		Adrese:	*Lapegļu iela, Virkas iela, Tehnikas iela, Īsā iela, Akmeņu iela Kuldīgā, Kuldīgas novadā*
		Lapas nosaukums:	*Generālplāns*
Būvpr. vad.	*Didzis Dāle*		*30.09.2021*
GP vad.	*Didzis Dāle*		*30.09.2021*
Izstrādāja	*Lita Zīdere-Šinke*		*30.09.2021*

Līguma nr.: 7832/2020		
Artikla nr.: 7832/020		
Mērogs: 1 : 2000		
Stadija	Marka	Ras. Nr.
BP	*GP*	*1*

SIA "BM-projekts"
Upesgrīvas iela 16,
Rīga, LV-1002

©All rights reserved
Šīzmantojams saskaņā ar autortiesību likumu