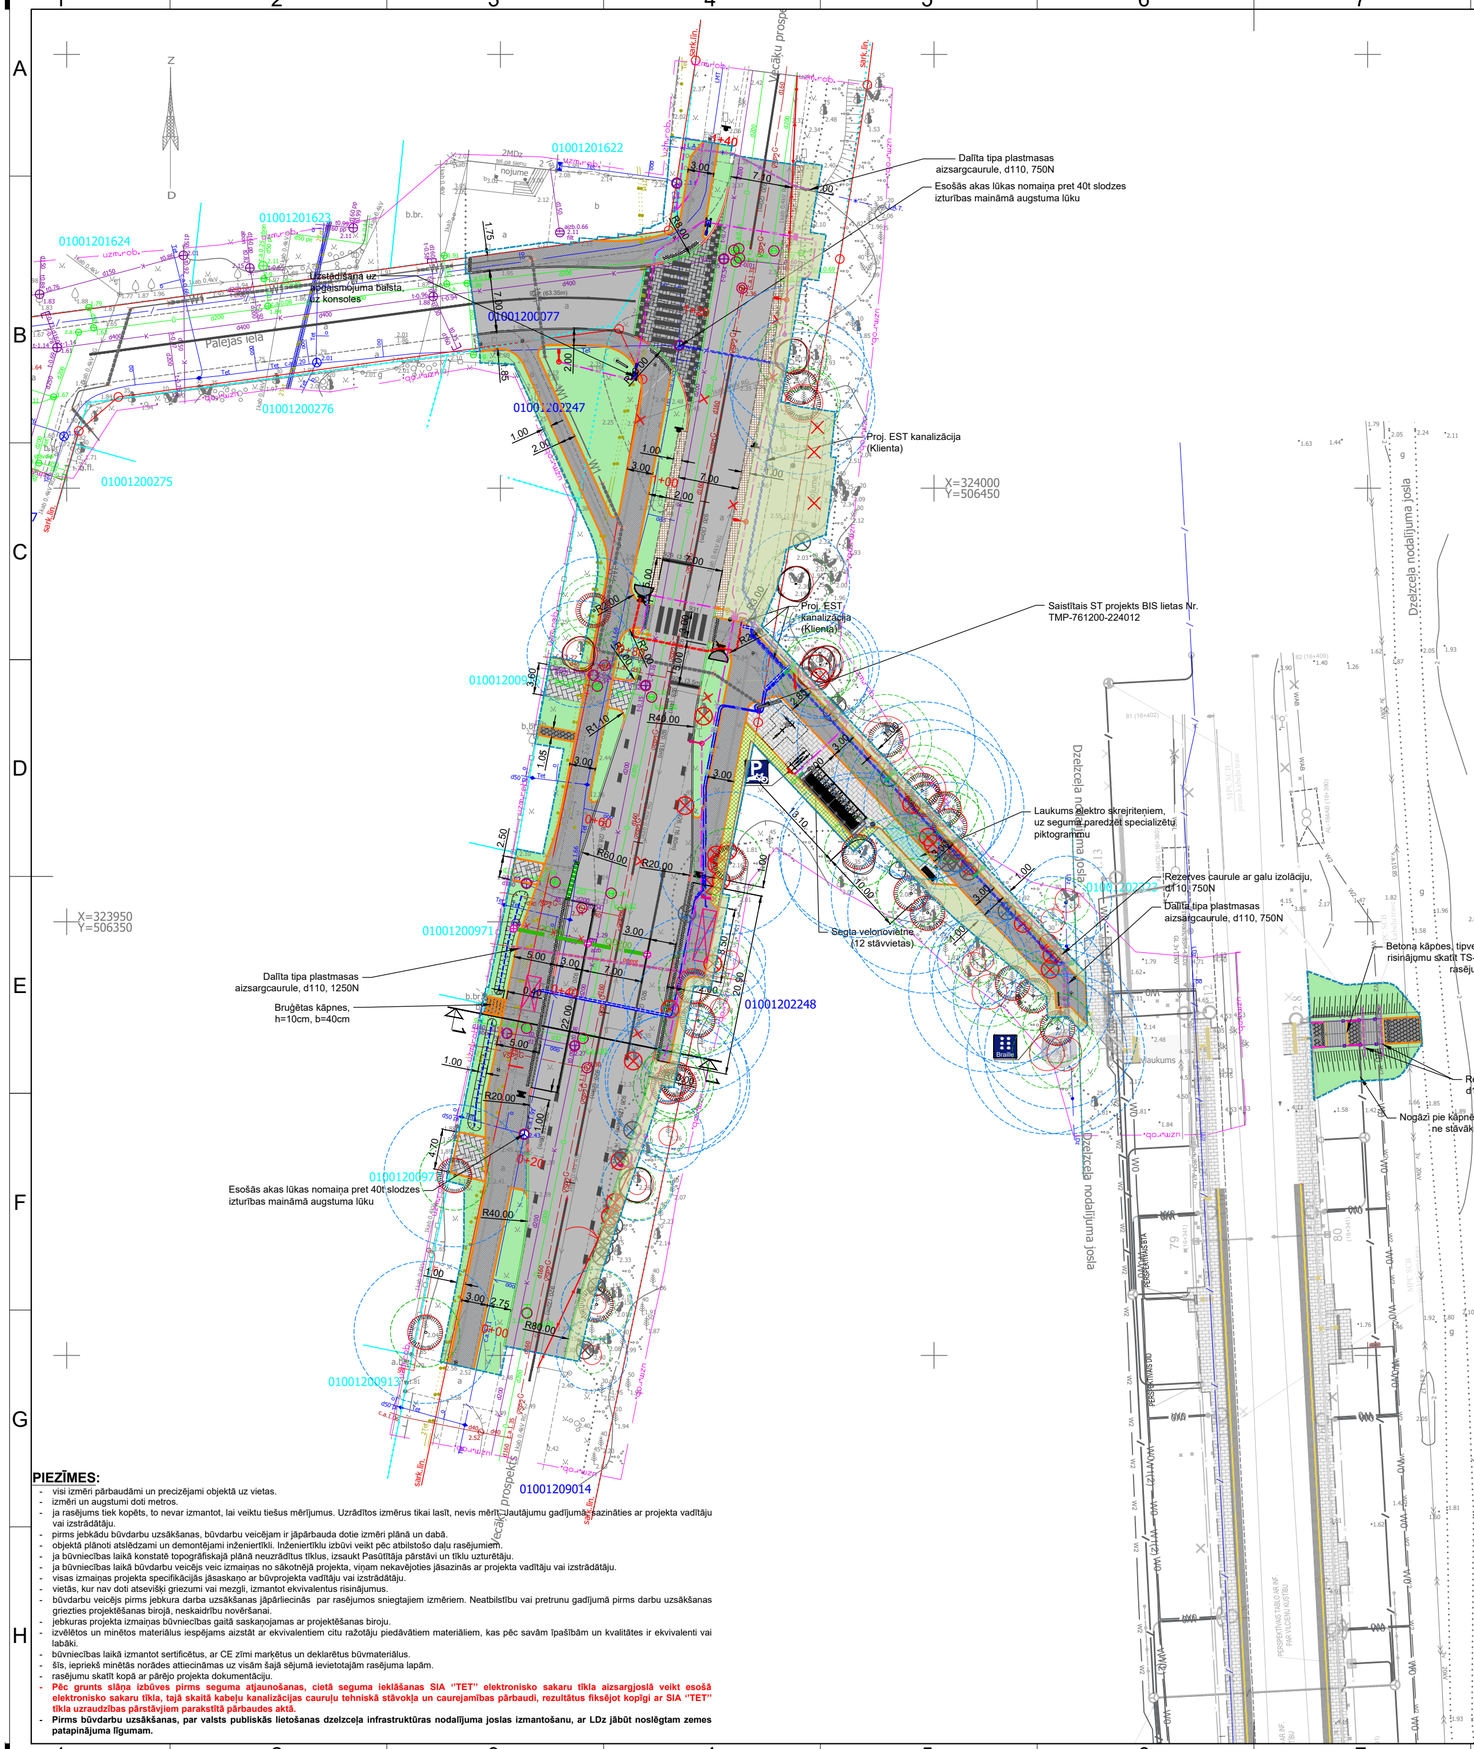


PIEŅEMTIE PLĀNA APZĪMĒJUMI

Apzīmējumi	Nosaukums
	Projektētās teritorijas robeža
	Izcērtams koks, kura celma caurmērs ir vienāds vai lielāks par 20cm
	Izcērtams koku sēņenis, kura celma caurmērs ir mazāks par 20 cm vai augļu koks
	Esošs, saglabājams lapu koks
	Esošs, saglabājams skujkoks
	Projektēta koku laistīšanas, aerācijas un atsiešanas sistēma, atdurta apdobe
	Projektētais ekstensīvais zāliens
	Projektētais zāliens
	Koka stumbra aizsardzība būvniecības laikā
	Koka sakņu kritiskā un minimālā aizsardzības zona/ aizsargājamā zona būvniecības laikā
30.70	Projektēta augstuma atzīme
	Projektētās ceļazīmes balsts
	Projektēts parka sols
	Projektēta atkritumu urna
	Projektēta velo remonta stacija
	Projektēts velosipēdu statīvs
	Projektēts specializēto velosipēdu statīvs
	Projektēta velo novietne/nojume
	Perspektīvā sabiedriskā transporta pieturvieta
	Projektēta norādes zīme
	Projektēts informācijas stends ar vājredzīgiem nepieciešamo informāciju Braila rakstā
	Projektēta norādes zīme
	Projektēta taktilā vadula

	Projektēta taktilā vadlīnija
	Projektētais karstā asfalta segums brauktuvei
	Projektētais betona bruģakmens segums brauktuvei un nobrauktuvēm
	Projektētais betona bruģakmens segums velonovietnei un atpūtas kabatām
	Projektētais karstā asfalta segums ietvei
	Salaidumposms ar esošo asfalta segumu
	Projektētā nomale
	Projektētā ceļa apmale 100.30.15 (izcelta 10 cm)
	Projektētā ceļa apmale 100.30.15 (izcelta 15 cm)
	Projektētā ceļa apmale 100.30./22.15 (slīpa)
	Projektētā ceļa apmale 100.22.15 (izcelta 0 cm)
	Projektētā ietves apmale 100.20.8
	Projektētā iebrauktuvju apmale
	Brauktuves ass
	Projektētais luksofors
	Projektētais laukamens segums
	Projektētais betona bruģakmens segums paceltajam krustojumam vai ātrumvalnim
	Projektētais betona bruģakmens segums analogs saistītā projekta betona bruģakmens segumam
	Projektētā pandusa apmale 100.30.15 (izcelta 10 cm)
	Projektētā marga kāpnēm un pandusiem
	Projektētais šķembu segums
	Aku vāku līmeņošana
	Projektētā kabeļu aizsargcaurule, d110, 750N
	Projektētās zāļveida ziemcietes ar mulčas segumu
	Projektētā apdobes līnija, noenkurota plastmasas apmale
	Projektētais kāju balsts vienam riteņbraucējam
206	Projektētās ceļa zīmes

PIEŅEMTIE PLĀNA APZĪMĒJUMI

Apzīmējumi	Nosaukums
W0 W0 W0	Projektētais apgaismojuma kabelis
	Projektētais ielas apgaismojuma balsts
	Projektētais ielas apgaismojuma balsts
K2 K2 K2	Projektētā lietus ūdens kanalizācija
	Projektētais elektronisko sakaru (Klienta) tīkls
	Projektētā videonovērošanas kamera
W1 W1 W1	Projektētais lietotāja elektroapgādes kabelis
W1 W1 W1	Projektētais saistītā projekta kabelis (ST)
	Projektētā saistītā projekta aizsargcaurule (ST)
	Projektētā saistītā projekta sadalne (ST)

PIEZĪMES:

- visi izmēri pārbaudāmi un precizējami objektā uz vietas.
- izmēri un augstumi doti metros.
- ja rasējums tiek kopēts, to nevar izmantot, lai veiktu tiešus mērījumus. Uzrādītos izmērus tikai lasīt, nevis mērīt. Jautājumu gadījumā, sazināties ar projekta vadītāju vai izstrādātāju.
- pirms jebkādu būvdarbu uzsākšanas, būvdarbu veicējam ir jāpārbauda dotie izmēri plānā un dabā.
- objektā plānoti atslēdzami un demontējami inženiertīkli. Inženiertīklu izbūvi veikt pēc atbilstošo daļu rasējumiem.
- ja būvniecības laikā konstatē topogrāfiskajā plānā neuzrādītus tīklus, izsaukt Pasūtītāja pārstāvi un tīklu uzturētāju.
- ja būvniecības laikā būvdarbu veicējs veic izmaiņas no sākotnējā projekta, viņam nekavējoties jāsazinās ar projekta vadītāju vai izstrādātāju.
- visas izmaiņas projekta specifikācijās jāsaskaņo ar būvprojekta vadītāju vai izstrādātāju.
- vietās, kur nav doti atsevišķi griezumi vai mezgli, izmantot ekvivalentus risinājumus.
- būvdarbu veicējs pirms jebkura darba uzsākšanas jāpārliecinās par rasējumos sniegtajiem izmēriem. Neatbilstību vai pretrunu gadījumā pirms darbu uzsākšanas griezties projektēšanas birojā, neskaidrību novēršanai.
- jebkuras projekta izmaiņas būvniecības gaitā saskaņojamas ar projektēšanas biroju.
- izvēlētos un minētos materiālus iespējams aizstāt ar ekvivalentiem citu ražotāju piedāvātiem materiāliem, kas pēc savām īpašībām un kvalitātes ir ekvivalenti vai labāki.
- būvniecības laikā izmantot sertificētus, ar CE zīmi marķētus un deklarētus būvmateriālus.
- šīs, iepriekš minētās norādes attiecināmas uz visām šajā sējumā ievietotajām rasējuma lapām.
- rasējumu skatīt kopā ar pārējo projekta dokumentāciju.
- **Pēc grunts slāņa izbūves pirms seguma atjaunošanas, cietā seguma ieklāšanas SIA ''TET'' elektronisko sakaru tīkla aizsargjoslā veikt esošā elektronisko sakaru tīkla, tajā skaitā kabeļu kanalizācijas cauruļu tehniskā stāvokļa un caurejamības pārbaudi, rezultātus fiksējot kopīgi ar SIA ''TET'' tīkla uzraudzības pārstāvjiem parakstītā pārbaudes aktā.**
- **Pirms būvdarbu uzsākšanas, par valsts publiskās lietošanas dzelzceļa infrastruktūras nodalījuma joslas izmantošanu, ar LDz jābūt noslēgtam zemes patapinājuma līgumam.**

Būvniecības ierosinātājs:			
Rīgas valstspilsētas pašvaldība, Reģ. Nr.90011524360, Rātslaukums 1, Rīga, LV-1050			
Amats	Vārds, uzvārds	Paraksts	Datums
Būvproj.vad.	Didzis Dāle		22.12.2023.
GP d.vad.	Didzis Dāle		22.12.2023.
Izstrādātājs	S. Petrovskis		22.12.2023.

Objekts: Pilsētas sabiedriskā transporta savienojuma mobilitātes punkts Vecdaugava, Rīga

Adrese: Vecāķu prospekts posmā no Palejas ielas līdz Vecāķu prospektam nr.109A

Lapas nosaukums: Ģenerālplāns ar savietotiem inženiertīkliem

SIA "BM-projekts"
Būvk.reģ.Nr. 7008-RA2
Ezīši, Mārupes pag., Mārupes nov., LV-2166
Tālr.: +371 29762257

©All rights reserved
©Izmantojams saskaņā ar autortiesību likumu

Līguma Nr.: DA-23-22-li
Arhīva Nr.: DA-23-22-li
Mērogs: 1:500

Stadija	Lapas	Marka	Ras. Nr.
BP		GP	2.1

A2