



OBJEKTA IZVIETOJUMA SHĒMA

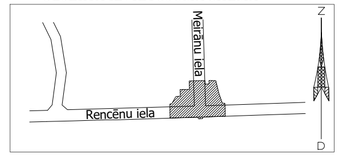

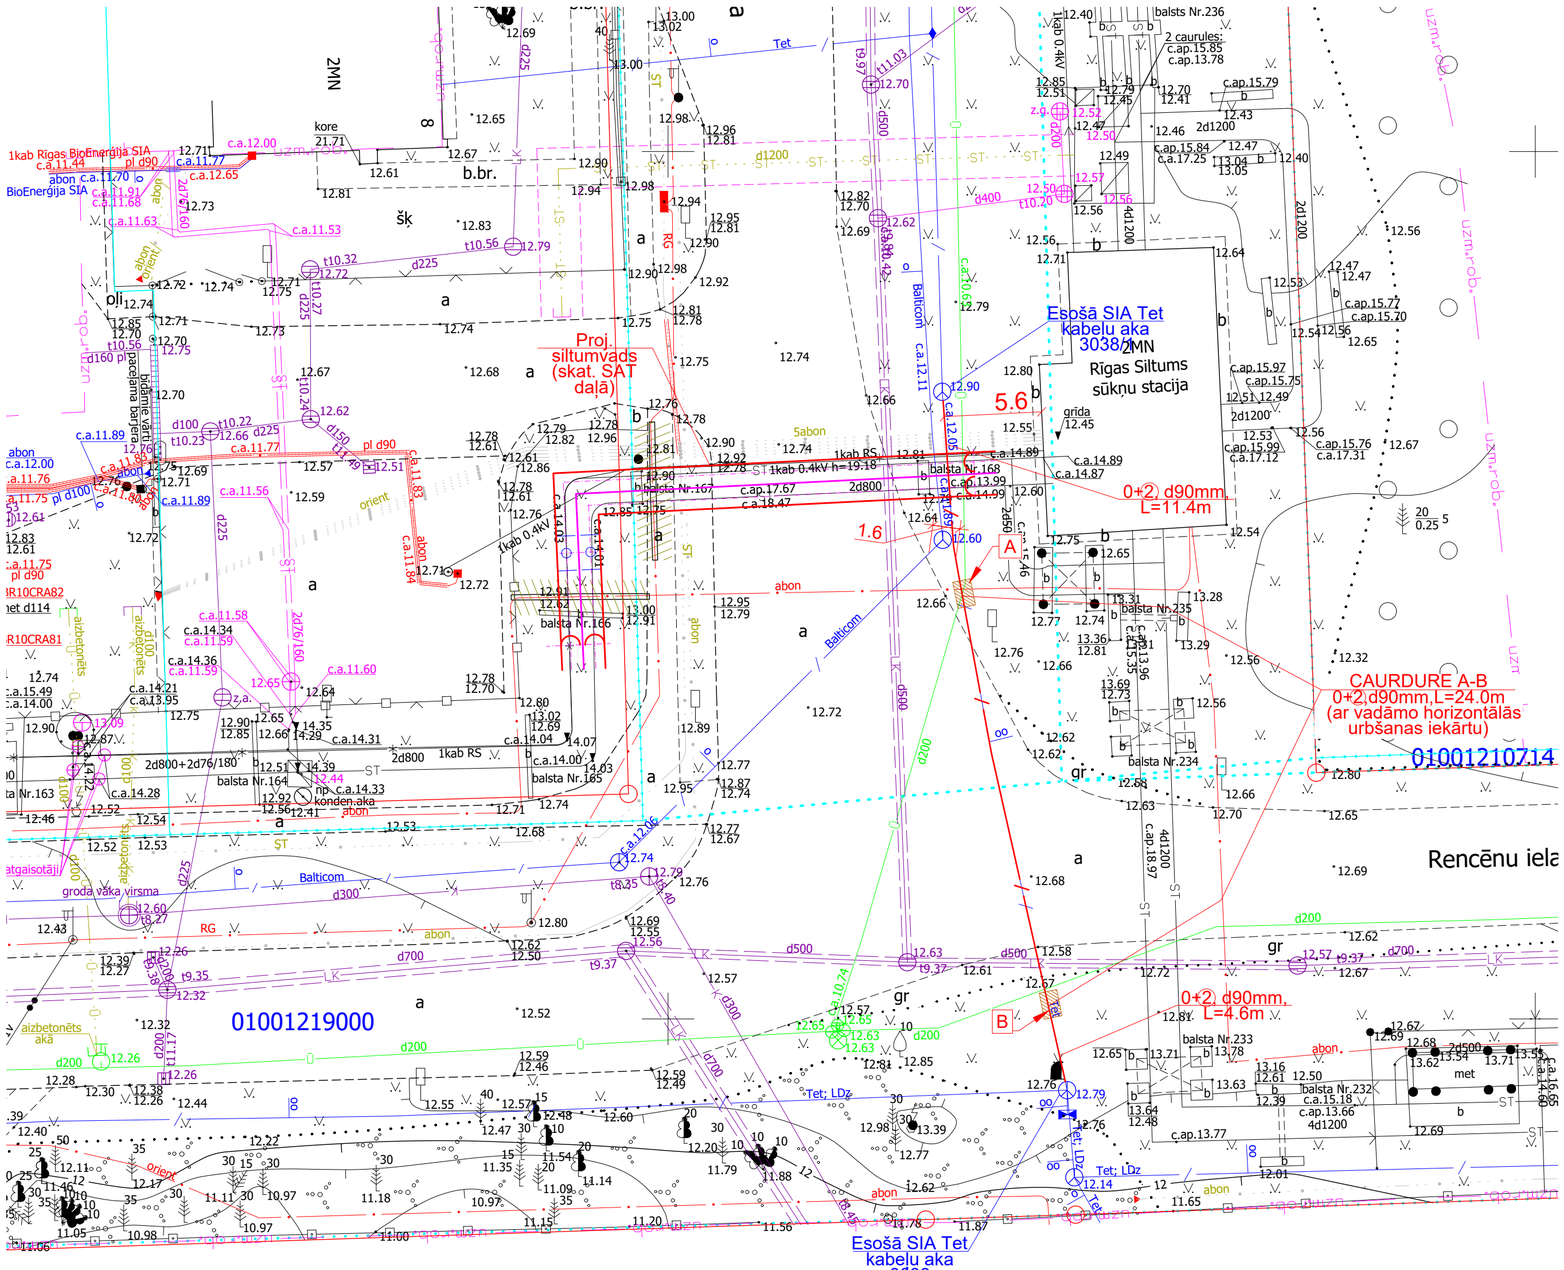

Piezīme SIA Tet sakaru kabeļu kanalizācijas izbūvei :

1. Realizējot SIA "Tet" elektronisko sakaru tīkla pārvietošanu vai pārbūvi kabeļu un to gala iekārtu montāžas un pārslēgšanas darbu veikšana atļauta tikai SIA "TET" vai SIA "TET" grupas uzņēmumam SIA "Citrus Solutions" , noslēdzot atbilstošu līgumu pirms minēto darbu uzsākšanas.
2. Pirms jebkādu Projekta būvdarbu uzsākšanas SIA„Tet" elektronisko sakaru tīkla aizsargjoslā veikt esošā elektronisko sakaru tīkla, tajā skaitā kabeļu kanalizācijas caurulu tehniskā stāvokļa pārbaudi, rezultātus fiksējot kopīgi ar SIA„TET" tīkla uzraudzības pārstāvjiem parakstītā pārbaudes aktā. Līdzīgu elektronisko sakaru tīkla tehniskā stāvokļa pārbaudi veikt pēc visu vai atsevišķu tehnoloģisko posmu Būvprojekta darbu pabeigšanas.
3. 3 (trīs) dienas pirms darba sākuma izņemt darbu atļauju tīkla aizsargjoslā portālā uzraugi.tet.lv vai klātienē Rīgā, Kleistu ielā 5.
4. 1 (vienu) dienu pirms darbu sākuma izsaukt SIA "Tet" tīkla uzraudzības un būvniecības dokumentācijas dienesta darbinieku uz veicamo darbu vietu SIA "Tet" elektronisko sakaru tīkla un ar to saistītās infrastruktūras uzrādīšanai.
5. Pirms Būvobjekta nodošanas ekspluatācijā saņemt SIA "Tet" atzinumu par veiktajiem darbiem.
6. Desmit darba dienu laikā pēc elektronisko sakaru tīkla pārslēgšanas sagatavot un SIA Tet iesniegt veikto darbu izpilddokumentāciju (uz elektronisko adresi tiklainfo@tet.lv) un pieteikt SIA Tet Rīgas tīkla uzraudzības nodaļas pārstāvim veikto pārvietošanas darbu pieņemšanu - nodošanu.
7. Būvprojekta realizācijas laikā radušos un pēc darbu pabeigšanas parbaudes laikā konstatētos elektronisko sakaru tīkla bojājumus, noverst par Būvprojekta pasūtītāja līdzekļiem.

PIEZĪMES!

Pirms darbu sākšanas visām esošajām apakšzemes komunikācijām pārbaudīt dziļumus. Kontrolrakumus veikt 0,2m dziļumā, zem projekt.caurules noradītā dziļuma!

Šķērsojot citas apakšzemes komunikācijas, ieturēt minimālo vertikālo attālumu virs vai zem citas apakšzemes komunikācijas atkarībā no tās dziļuma!

Komunikāciju šķērsojumu vertikālie attālumi:

- kabeļlīnijām ar spriegumu līdz 20 kv ne mazākam par 0,5 m. Ierobežotos apstākļos, ievērojot minimālo šķērsošanās attālumu 0,25 m, kabeli šķērsojuma vietā ievietot kabeļu divpusējās aizsargcaurulēs 750N;
- ūdensvads, kanalizācija, lietus kanalizācija, gāzesvads un siltumsvads - 0.2m;
- sakaru kabeļi - 0.2m;

Pēc būvdarbiem atjaunošanu veikt atbilstoši Ceļu specifikācijai 2023.

NESTANDARTA APZĪMĒJUMI

PROJEKTĒJAMIE — ESOŠIE

SAKARU KABEĻU AKA
SAKARU KABEĻU KANALIZĀCIJA
CAURDURES BŪVBEDRE/TRANŠĒJA

BŪVPROJEKTA IZSTRĀDĀTĀJS GENERAL DESIGNER SIA "Bek - Konsult" Braslas iela 29A, Rīga, LV-1084 Vienotais reģ. Nr. 40103138506 Būvkomersanta reģ. Nr. 3554-R	BŪVNIECĪBAS IEROSINĀTĀJS INITIATOR OF THE CONSTRUCTION AS "Rīgas Siltums" Reģistrācijas Nr. 40003286750 Cēsu iela 3A, Rīga, LV-1012 AKCIJU SABIEDRĪBA RĪGAS SILTUMS	ARHĪVA REĢ. NR. ARCHIVE REG. NO. CS.7-11.1/120 DATUMS DATE 29.02.2024.
BŪVPROJEKTA DAĻAS IZSTRĀDĀTĀJS PROJECT PART DESIGNER SIA "Citrus Solutions" Dzirnavu 105, Rīga, LV-1011 Vienotais reģ. Nr. 50003752271 Būvkomersanta reģ. Nr. 0095-R	BŪVOBJEKTS BUILDING DESIGN SILTUMTĪKLU PĀRBŪVE STARP SILTUMA KAMERĀM K-10-5 UN K-10a-12 (PIE ĒKAS MEIRĀNU IELĀ 8), RĪGĀ	
BP DAĻAS VAD. DESIGN PART MGR Svetlana Pūtere PARAKSTS /SIGN.	RASĒJUMS DRAWING TITLE ELEKTRONISKO SAKARU TĪKLA PĀRBŪVE STARP AKĀM KA-3038/1 UN KA-3038. MEIRĀNU IELĀ, RĪGĀ.	RASĒJUMA MARKA, NR DRAWING NO. EST-02
IZSTRĀDĀTĀJS DESIGNER Svetlana Pūtere PARAKSTS /SIGN.		MĒROGS/SCALE 1:250