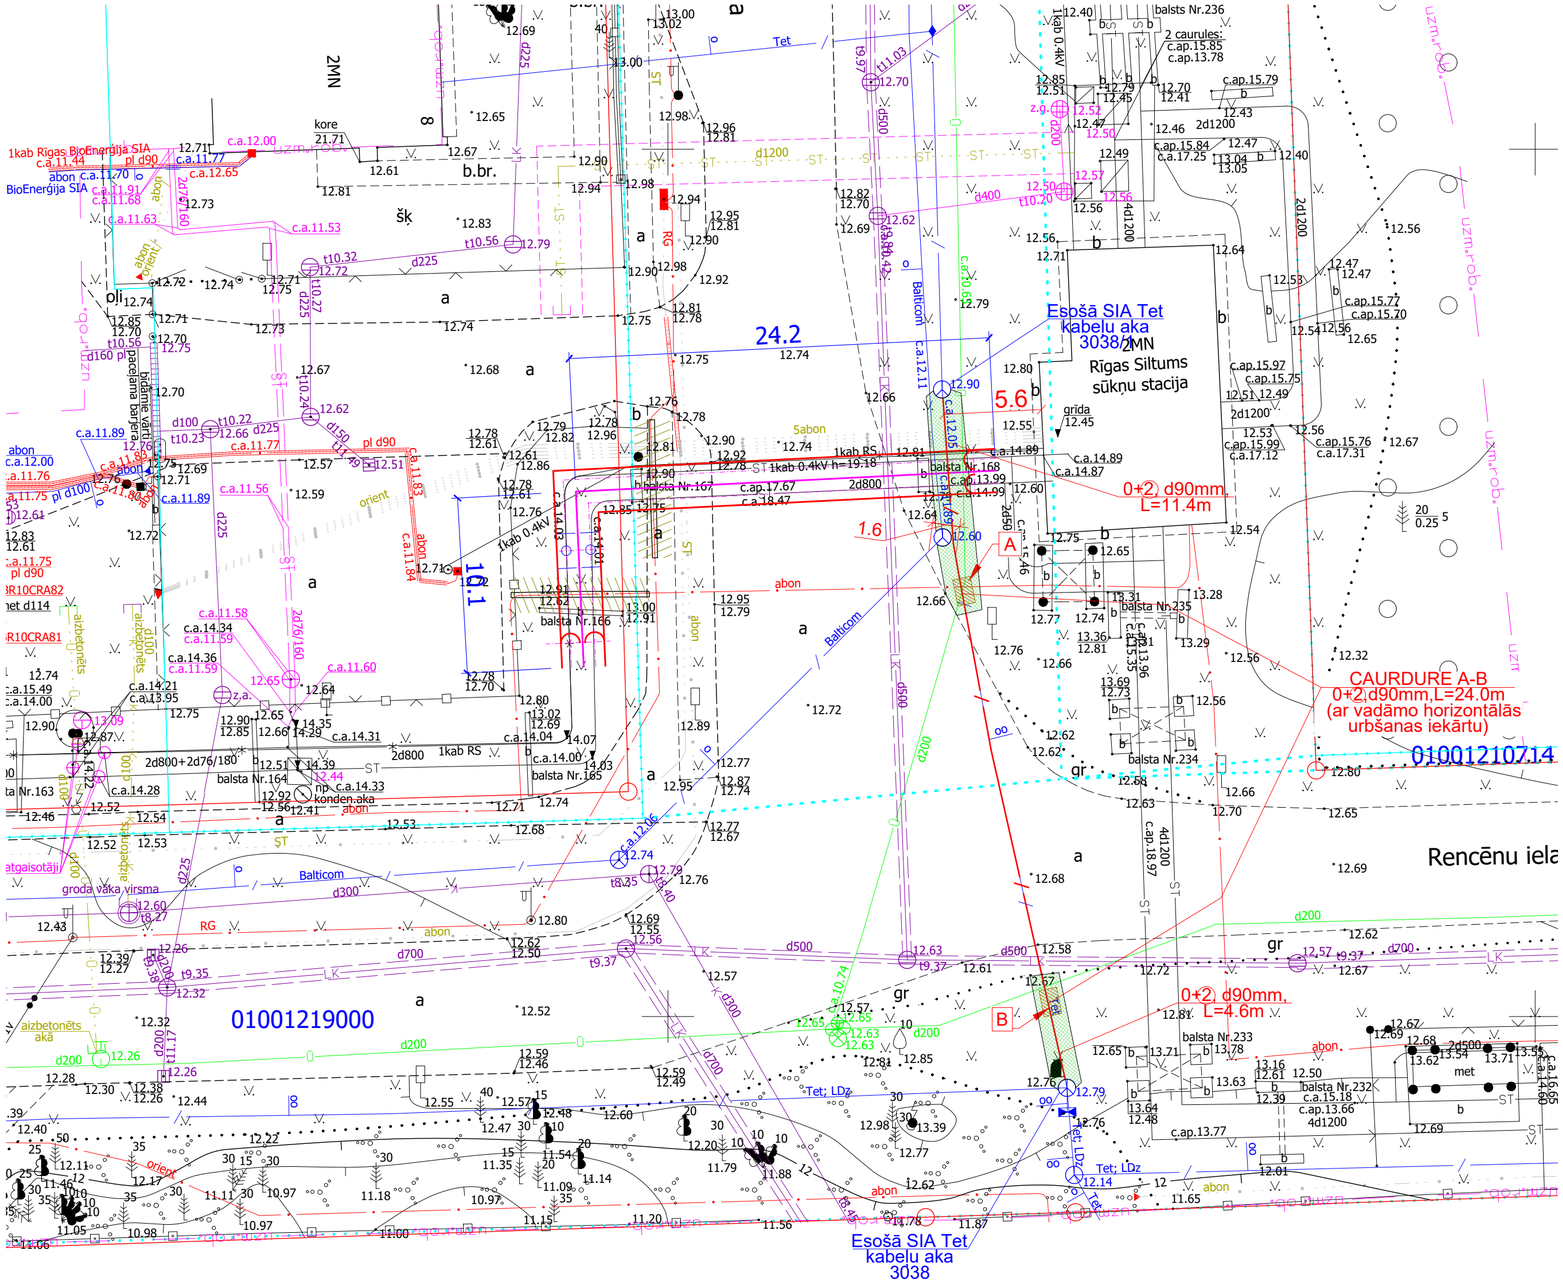


Piezīmes:

Pēc būvdarbiem visu sakārtot iepriekšējā stavoklī:

- *nodrošinot ceļa daļa esošo tranšeju blietēšanu (vertikāli) un iepriekšējā seguma kvalitāti horizontālā virzienā;*
- *atjaunošanu veikt atbilstoši* ***Ceļu specifikācijām 2023***

Seguma konstrukcijas		Apjomi
10cm	Zālājs: melnzeme, sēklas	25,6 m2

* Ja esošās grunts sastāvs atbilst drenējoša slāņa prasībam, tad drenējošo slāni var neizbūvēt.

BŪVPROJEKTA IZSTRĀDĀTĀJS GENERAL DESIGNER SIA "Bek - Konsult" Braslas iela 29A, Rīga, LV-1084 Vienotais reģ. Nr. 40103138506 Būvkomersanta reģ. Nr. 3554-R	BŪVNIECĪBAS IEROSINĀTĀJS INITIATOR OF THE CONSTRUCTION AS "Rīgas Siltums" Reģistrācijas Nr. 40003286750 Cēsu iela 3A, Rīga, LV-1012	ARHĪVA REĢ. NR. ARCHIVE REG. NO. CS.7-11.1/120 DATUMS DATE 29.02.2024.
BŪVPROJEKTA DAĻAS IZSTRĀDĀTĀJS PROJECT PART DESIGNER SIA "Citrus Solutions" Dzirnavu 105, Rīga, LV-1011 Vienotais reģ. Nr. 50003752271 Būvkomersanta reģ. Nr. 0095-R	BŪVOBJEKTS BUILDING DESIGN SILTUMTĪKLU PĀRBŪVE STARP SILTUMA KAMERĀM K-10-5 UN K-10a-12 (PIE ĒKAS MEIRĀNU IELĀ 8), RĪGĀ	
BP DAĻAS VAD. DESIGN PART MGR Svetlana Pūtere PARAKSTS /SIGN. IZSTRĀDĀTĀJS DESIGNER Svetlana Pūtere PARAKSTS /SIGN.	RASĒJUMS DRAWING TITLE SEGUMU ATJAUNOŠANAS PLĀNS	RASĒJUMA MARKA, NR DRAWING NO. EST-03 MĒROGS/SCALE 1:250