


KABEĻU KANALIZĀCIJAS PĀRBŪVES SHĒMA (MĒROGS 1:500)

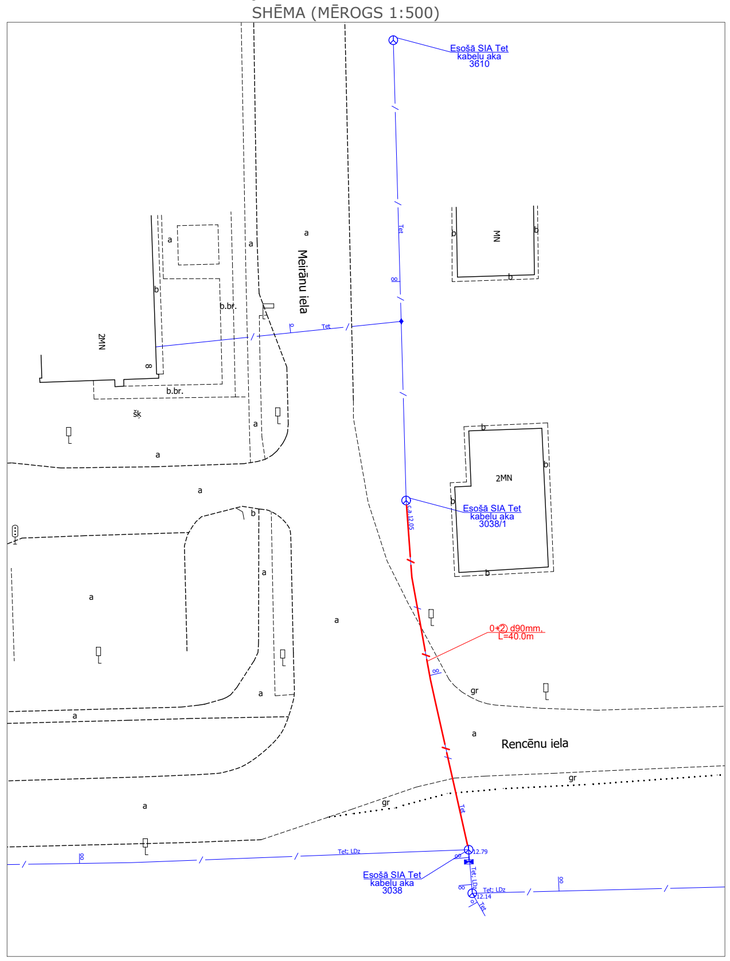

KABEĻU PĀRSLĒGŠANAS SHĒMA (MĒROGS B/M)

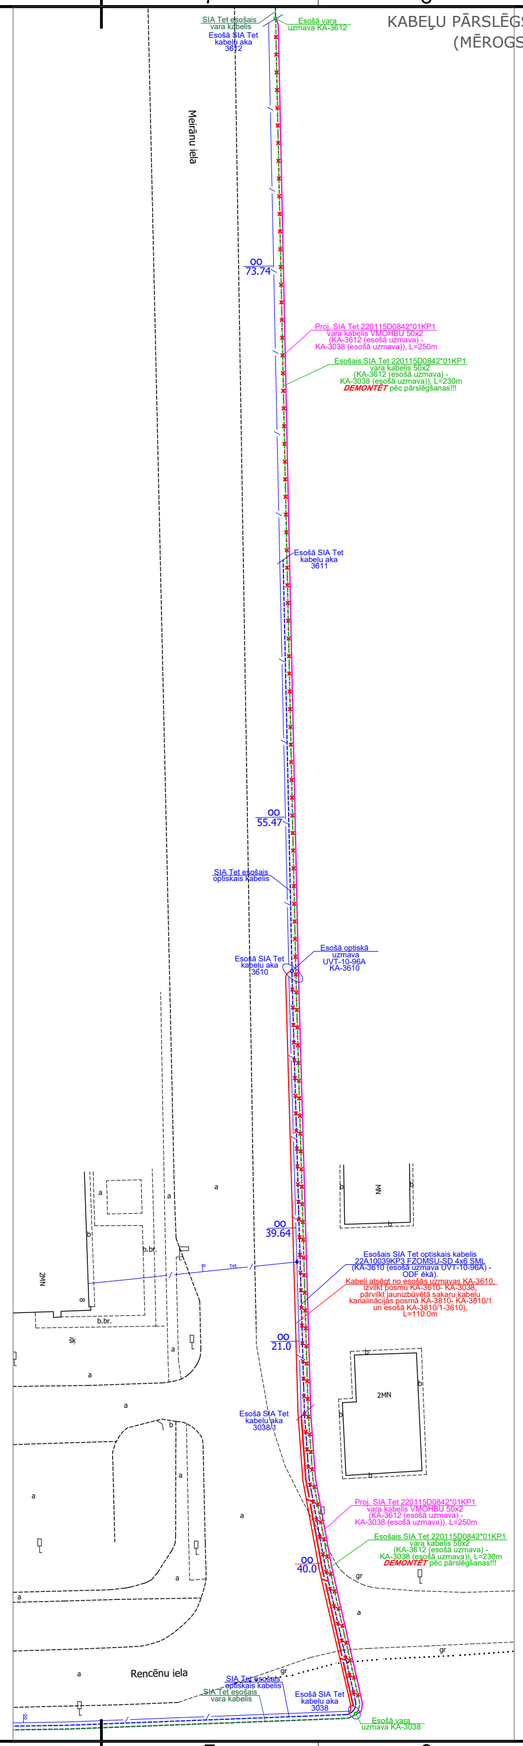

OBJEKTA IZVIETOJUMA SHĒMA

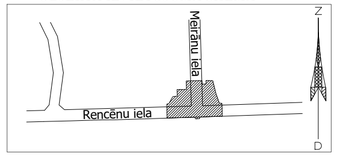

NORĀDĪJUMI

- Izstrādāt uzmavu norādītā esošajā kabeļakā. Gadījumā, ja esošā akā nav piemērota uzmavu montāžai (nestandarta, stipri piebļīvēta, bojāta, uz braucamās daļas ar intensīvu satiksmi), saskaņojot ar tehnisko uzraugu iespējamo uzmavas atstāšanu tuvākajā piemērotajā akā;
- Visus vara kabeļus pārslēgt BEZ SAKARU PĀRTRAUKUMA ar paralelām uzmāvam.
- Visus kabeļus guldīt SIA TET caurulēs, precizējot piederību

Piezīme:

Izstrādājot projektu un veicot būvniecību ņemt verā SIA TET saskaņojuma nosacījumus:

Pārslēdzamais kabelis ir SIA Tet īpašums un tiek ieguldīts SIA Tet kabeļu kanalizācijā.
Alternatīva kabeļu un uzmavu tipa izmantošana nav pieļaujama vai ir saskaņojama ar SIA TET pirms montāžas darbiem.
Elektronisko sakaru tīkla pārvietošanas darbu būvuzraudzībai pieaicināt SIA Tet Rīgas līniju inspektoru grupas pārstāvi, tālr. 67054400.

Tīkla pārslēgšanas darbu veikšana atļauta tikai Tet grupas uzņēmumam SIA "Citrus Solutions". Pārslēgšanas darbu veikšanai pirms elektronisko sakaru tīkla pārvietošanas darbu sākuma noslēgt līgumu. Kontaktpersona līguma noslēgšanas jautājumos - Citrus Solutions Biznesa Attīstības dienesta administrators, tālr. 67051777.

Pirms ar sakaru dīkstāvēm saistīto SIA Tet optisko kabeļu pārvietošanas un pārslēgšanas darbiem paredzēt tajos ieslēgto sakaru pārslēgšanu uz alternatīvām trasēm.
Uz alternatīvajām trasēm pārslēdzamo sakaru apjomu un termiņus saskaņot ar SIA Tet iesniedzot pieteikumu (uz elektronisko adresi tiklu.kontrole@tet.lv) **ne vēlāk, kā 2 mēnešus pirms optisko kabeļu pārvietošanas un pārslēgšanas darbu uzsākšanas**.
Pēc projektā paredzēto SIA Tet optisko kabeļu pārvietošanas un pārslēgšanas darbu pabeigšanas uz alternatīvajām trasēm pārslēgtos sakarus pārslēgt uz to iepriekšējām pamata trasēm.
Visas ar alternatīvo trašu slēgumu projektēšanas un sakaru pārslēgšanas darbiem saistītās izmaksas segt tīklu pārvietošanas pasūtītājam.

Desmit darba dienu laikā pēc elektronisko sakaru tīkla pārslēgšanas sagatavot un SIA Tet iesniegt veikto darbu izpilddokumentāciju (uz elektronisko adresi tiklainfo@tet.lv) un pieteikt SIA Tet Rīgas līniju inspektoru grupas pārstāvim veikto pārvietošanas darbu pieņemšanu - nodošanu.

ESOŠIE VARA KABEĻI TIKS DEMONTĒTI TIKAI PĒC JAUNIEGULDĪTO KABEĻU PĀRSLĒGŠANAS.

Piezīme SIA Tet sakaru kabeļu kanalizācijas izbūvei :

1. Realizējot SIA "Tet" elektronisko sakaru tīkla pārvietošanu vai pārbūvi kabeļu un to gala iekārtu montāžas un pārslēgšanas darbu veikšana atļauta tikai SIA "TET" vai SIA "TET" grupas uzņēmumam SIA "Citrus Solutions" , noslēdzot atbilstošu līgumu pirms minēto darbu uzsākšanas.
2. Pirms jebkādu Projekta būvdarbu uzsākšanas SIA„Tet" elektronisko sakaru tīkla aizsargjoslā veikt esošā elektronisko sakaru tīkla, tajā skaitā kabeļu kanalizācijas caurulu tehniskā stāvokļa pārbaudi, rezultātus fiksējot kopīgi ar SIA„TET" tīkla uzraudzības pārstāvjiem parakstītā pārbaudes aktā. Līdzīgu elektronisko sakaru tīkla tehniskā stāvokļa pārbaudi veikt pēc visu vai atsevišķu tehnoloģisko posmu Būvprojekta darbu pabeigšanas.
3. 3 (trīs) dienas pirms darba sākuma izņemt darbu atļauju tīkla aizsargjoslā portālā uzraugi.tet.lv vai klātienē Rīgā, Kleistu ielā 5.
4. 1 (vienu) dienu pirms darbu sākuma izsaukt SIA "Tet" tīkla uzraudzības un būvniecības dokumentācijas dienesta darbinieku uz veicamo darbu vietu SIA "Tet" elektronisko sakaru tīkla un ar to saistītās infrastruktūras uzrādīšanai.
5. Pirms Būvobjekta nodošanas ekspluatācijā saņemt SIA "Tet" atzinumu par veiktajiem darbiem.
6. Desmit darba dienu laikā pēc elektronisko sakaru tīkla pārslēgšanas sagatavot un SIA Tet iesniegt veikto darbu izpilddokumentāciju (uz elektronisko adresi tiklainfo@tet.lv) un pieteikt SIA Tet Rīgas tīkla uzraudzības nodaļas pārstāvim veikto pārvietošanas darbu pieņemšanu - nodošanu.
7. Būvprojekta realizācijas laikā radušos un pēc darbu pabeigšanas parbaudes laikā konstatētos elektronisko sakaru tīkla bojājumus, noverst par Būvprojekta pasūtītāja līdzekļiem.

Nestandarta apzīmējumi

Projektējamais	Esošais	Nosacītie apzīmējumi
		elektroniskā sakaru kabeļu kanalizācija
		elektroniskā sakaru kabeļu kanalizācijas aka
		sakaru vara kabelis sakaru kabeļu kanalizācijā
		optiskais kabelis sakaru kabeļu kanalizācijā
		optiskā uzmava
		demontējamais kabelis sakaru kabeļu kanalizācijā
		vara uzmava
oo	oo	elektronisko sakaru kabeļu kanalizācijas cauruļu skaits un profils
0 +Ⓩ d90mm		elektronisko sakaru kabeļu kanalizācijas cauruļu skaits un diametrs
L=12.1m		elektronisko sakaru kabeļu kanalizācijas garums starp akām

BŪVPROJEKTA IZSTRĀDĀTĀJS GENERAL DESIGNER SIA "Bek - Konsult" Braslas iela 29A, Rīga, LV-1084 Vienotais reģ. Nr. 40103138506 Būvkomersanta reģ. Nr. 3554-R	BŪVNIECĪBAS IEROSINĀTĀJS INITIATOR OF THE CONSTRUCTION AS "Rīgas Siltums" Reģistrācijas Nr. 40003286750 Cēsu iela 3A, Rīga, LV-1012	ARHĪVA REĢ. NR. ARCHIVE REG. NO. CS.7-11.1/120 DATUMS DATE 29.02.2024.
BŪVPROJEKTA DAĻAS IZSTRĀDĀTĀJS PROJECT PART DESIGNER SIA "Citrus Solutions" Dzirnavu 105, Rīga, LV-1011 Vienotais reģ. Nr. 50003752271 Būvkomersanta reģ. Nr. 0095-R	BŪVOBJEKTS BUILDING DESIGN SILTUMTĪKLU PĀRBŪVE STARP SILTUMA KAMERĀM K-10-5 UN K-10a-12 (PIE ĒKAS MEIRĀNU IELĀ 8), RĪGĀ	
BP DAĻAS VAD. DESIGN PART MGR Svetlana Pūtere PARAKSTS /SIGN.	RASĒJUMS DRAWING TITLE SIA Tet KABEĻU PĀRSLĒGŠANAS SHĒMA	RASĒJUMA MARKA, NR DRAWING NO. EST-04
IZSTRĀDĀTĀJS DESIGNER Svetlana Pūtere PARAKSTS /SIGN.		MĒROGS/SCALE b/m