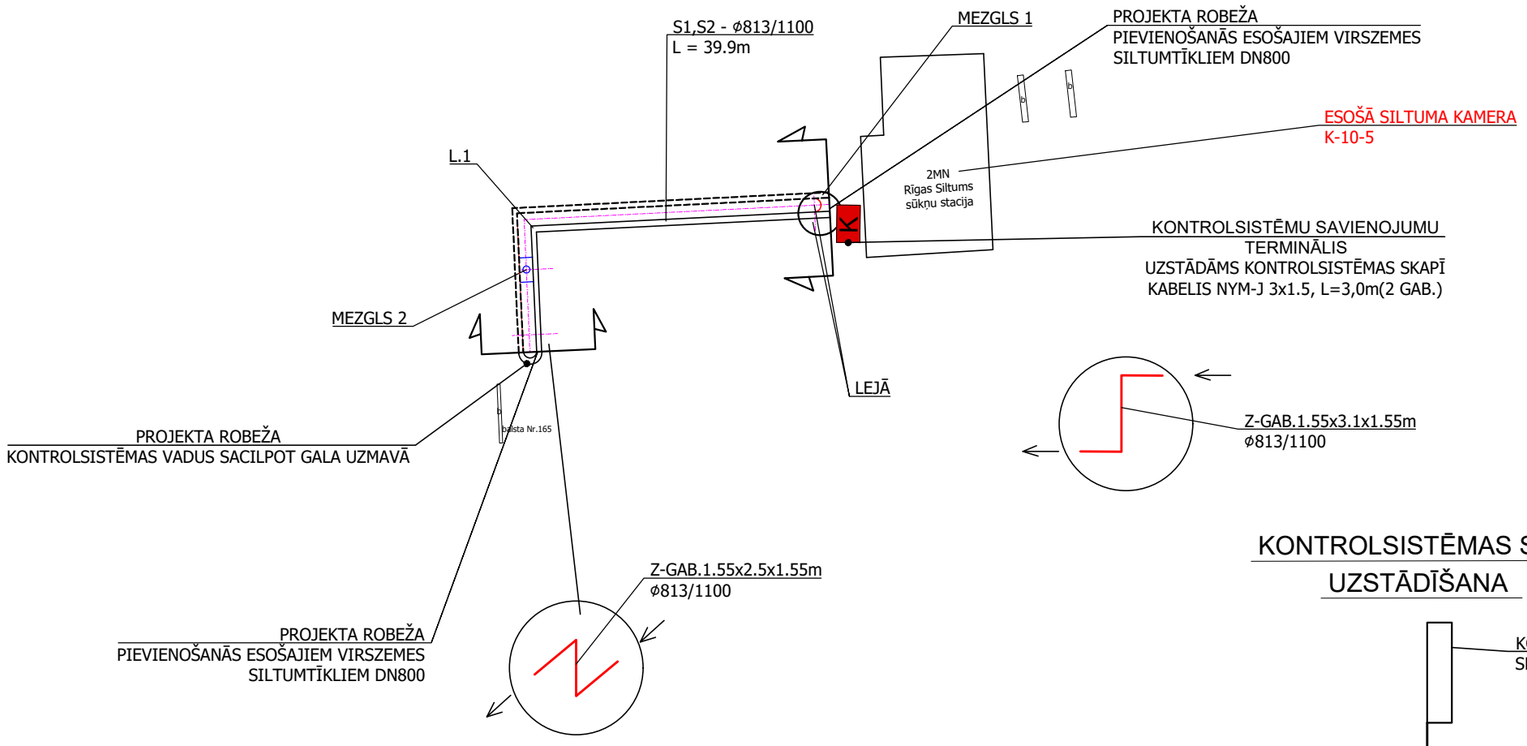



NORĀDĪJUMI:

1. TERMINĀLA NOVIETOŠANAI UZSTĀDĪT HERMĒTISKU KONTROLSISTĒMAS SKAPI AR DROŠĪBAS KLASI IP67. PROJEKTĀ PAREDZĒTS IZMANTOT FIRMAS LOGSTOR SIGNALIZĀCIJAS SKAPI AR IZMĒRIEM 628X303X155 mm.
2. SKAPJA KĀJU IEBETONĒT BETONA PĒDĀ AR IZMĒRIEM 500X500X200 mm. IEBETONĒŠANAI IZMANTOT BETONU C16/20.
3. TERMINĀLA KASTES NOVIETOJUMU PRECIZĒT BŪVNIECĪBAS GAITĀ AUTORUZRAUDZĪBAS GAITĀ.


PIEZĪMES:

1. DETALIZĒTĀ SHĒMA KONTROLSISTĒMAS SAVIENOŠANAI DOTA VIENAI (TURPGAITAS) CAURULEI. ATPAKAĻGAITAS CAURULEI KONTROLSISTĒMAS VADUS SAVIENOT ANALOĢISKI.
2. TURPGAITAS UN ATPAKAĻGAITAS CAURULES KONTROLSHĒMAS IR ELEKTRISKI NESAISTĪTAS.
3. ALVOTAM VADAM JĀBŪT CAURUĻVADA LABAJĀ PUSĒ, SKATOTIES SILTUMNESĒJA VIRZIENĀ.
4. KABEĻA BRŪNAIS VADS PIESLĒGTS VARA VADAM, ZILAIS VADS PIESLĒGTS ALVOTAJAM VARA VADAM, DZELTANZAĻAIS VADS (NULLES VADS) PIESLĒGTS PIE SKRŪVES , KAS PIEMETINĀTA PIE CAURULES

KONTROLSISTĒMAS SKAPJA UZSTĀDĪŠANA

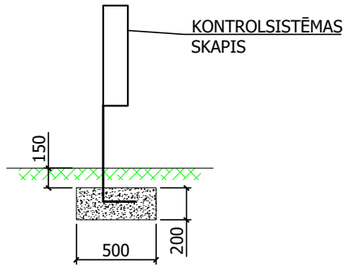

KONTROLSISTĒMAS SAVIENOJUMU TERMINĀLIS

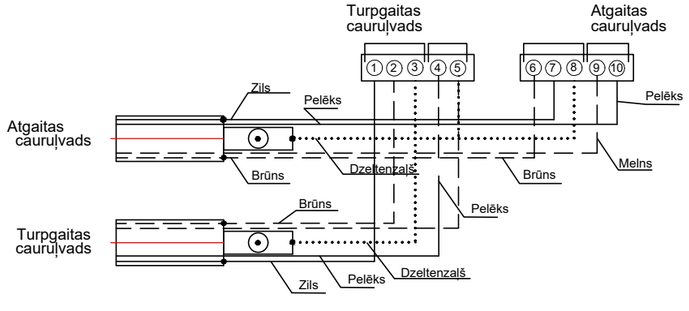

APZĪMĒJUMI:

- SILTUMTĪKLU ASS
- ALVOTAIS VARA VADS
- ATKAILINĀTAIS VARA VADS
- NULLES VADS
- SAVIENOJUMA VADU CILPA
- K — KONTROLSISTĒMAS SAVIENOJUMU TERMINĀLIS
- PROJEKTA ROBEŽA

CC KLSIF 22220405

SILTUMTĪKLU PĀRBŪVE STARP SILTUMA KAMERĀM K-10-5 UN K-10a-12 (PIE ĒKAS MEIRĀNU IELĀ 8), RĪGĀ PASŪTĪTĀJS: AS "RĪGAS SILTUMS" KADASTRA Nr. 01001219022, 01001214119					PASŪT.Nr.19/2023		
					SAT		
				SILTUMTĪKLI	Stadija	Lapa	Mērogs
BPV,BPDV	A.Karlevica		22.02.2024		BP	8	1:500
Izstrādāja	A.Karlevica		22.02.2024	KONTROLSISTĒMAS SHĒMA	SIA "Bek - Konsult" Būvk. reģ. Nr. 3554-R		