


GRIEZUMS 1 - 1

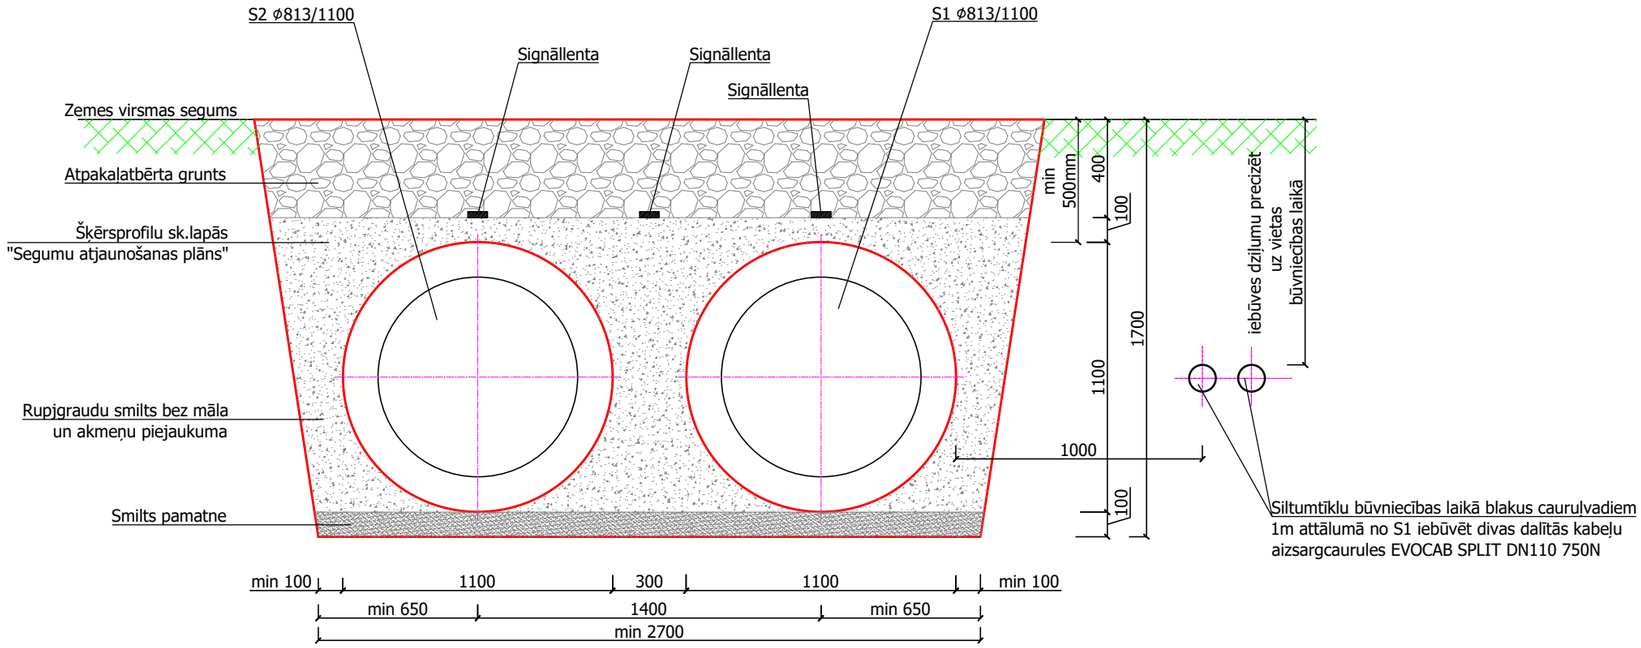

GRIEZUMS 2 - 2

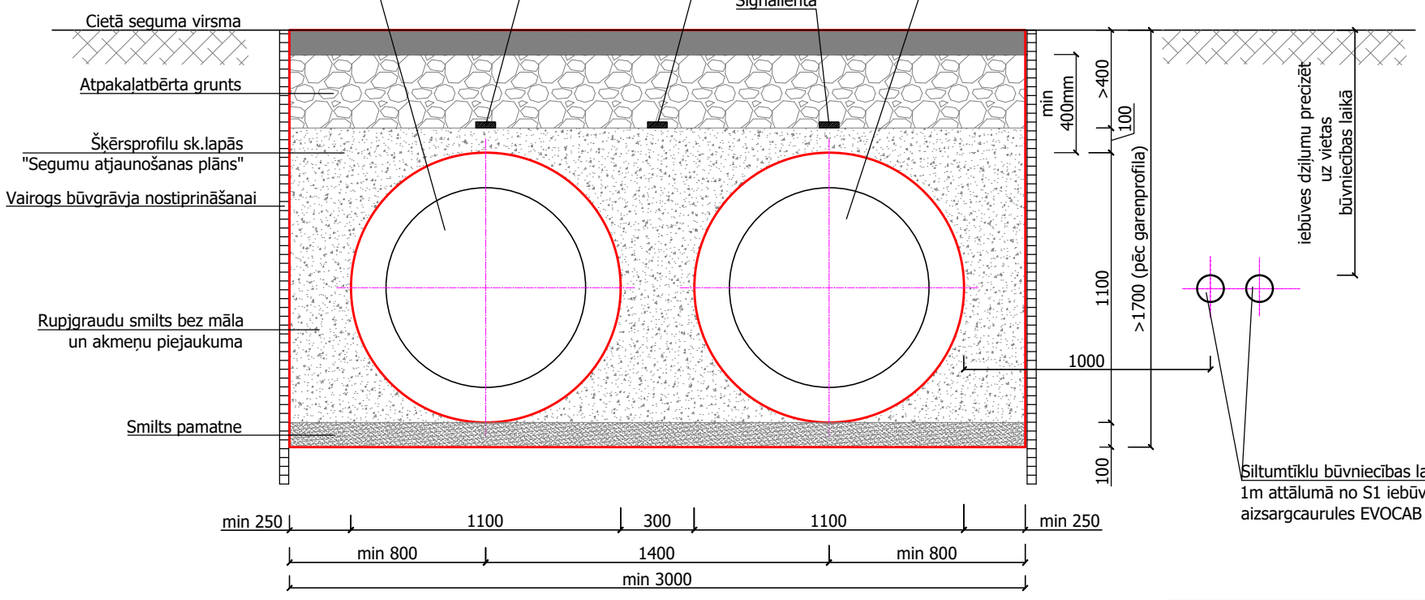

Kabeļu aizsardzības shēma

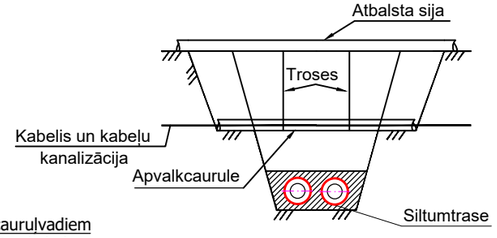

SILTUMTĪKLU PĀRBŪVE STARP SILTUMA KAMERĀM K-10-5 UN K-10a-12 (PIE ĒKAS MEIRĀNU IELĀ 8), RĪGĀ

PASŪTĪTĀJS: AS "RĪGAS SILTUMS"

KADASTRA Nr. 01001219022, 01001214119

PASŪT.Nr.19/2023

SAT

				SILTUMTĪKLI	Stadija	Lapa	Mērogs
BPV,BPDV	A.Karlevica		21.02.2024		BP	5	1:25
Izstrādāja	I.Vilmane		21.02.2024	GRIEZUMI NO 1-1 UN 2-2; KABEĻU AIZSARDZĪBAS SHĒMA	SIA "Bek - Konsult" Būvk. reģ. Nr. 3554-R		