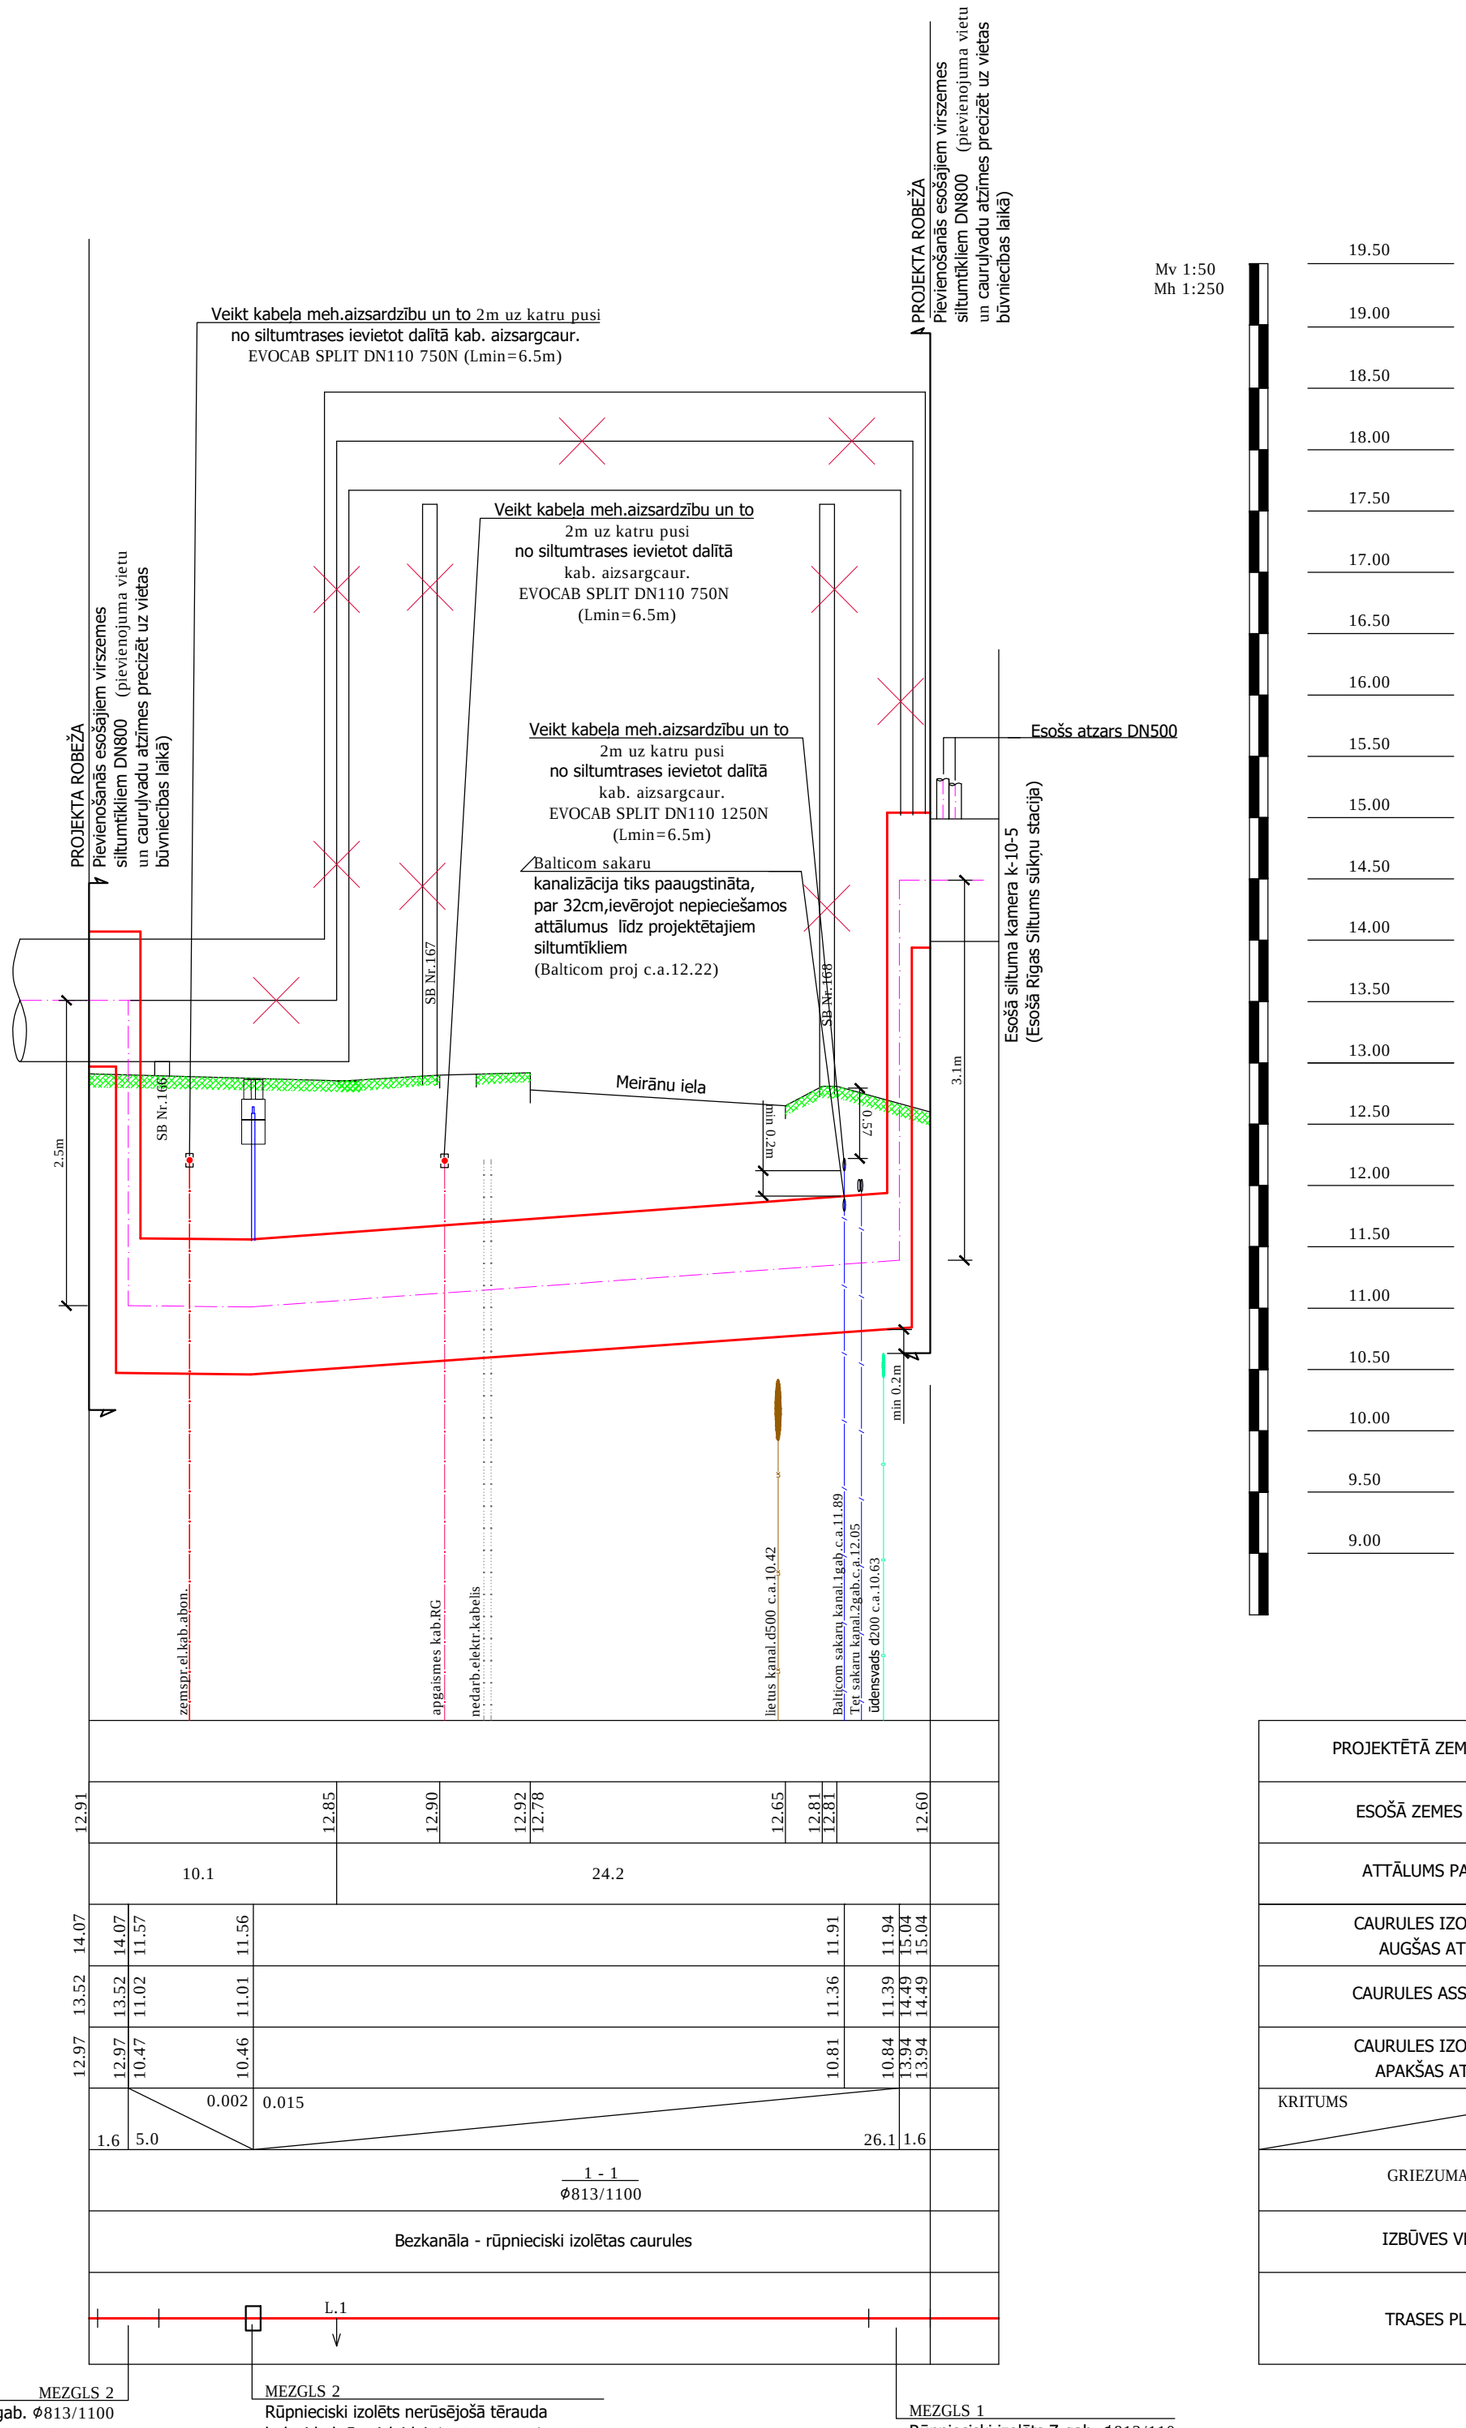


PROJEKTĒTĀ ZEMES ATZĪME
ESOŠĀ ZEMES ATZĪME
ATTĀLUMS PA TRASI
CAURULES IZOLĀCIJAS AUGŠAS ATZĪME
CAURULES ASS ATZĪME
CAURULES IZOLĀCIJAS APAKŠAS ATZĪME
KRITUMS / GARUMS(m)
GRIEZUMA Nr.
IZBŪVES VEIDS
TRASES PLĀNS

MEZGLS 2
Rūpnieciski izolēts Z-gab. ø813/1100
1.55x2.5x1.55

MEZGLS 2
Rūpnieciski izolēts nerūsējošā tērauda lodveida krāns izlaidei ø813/1100 / ø114/225

MEZGLS 1
Rūpnieciski izolēts Z-gab. ø813/110
1.55x3.1x1.55m

PIEZĪMES.

1. Projektētie pārbūvējamie siltumtīkli izvietoti esošo virszemes siltumtīklu vietā, esošās caurules un balstus demontējot.
2. Siltumtīklu cauruļvadu atzīmes ir orientējošas.Pēc būvniecības darbu pabeigšanas , ekspluatācijā ir jāpieņem cauruļvadi ar faktiskajām augstuma atzīmēm.
3. Esošā "Balticom" sakaru kanalizācija tiks pārbūvēta , ievērojot nepieciešamos attālumus no projektētajiem siltumtīkliem atbilstoši MK noteikumiem Nr.574 par LBN 008-14 "Inženiertīklu izvietojums", Tet sakaru kanalizācija tiks pārbūvēta pēc projekta (sk.EST-daļā).
4. Paredzēt AS "Balticom" esošās kabeļu kanalizācijas caurules 100mm aizsardzību ar dalīto cauruli d110mm, 1250N. AS"Balticom" pārbūves darbus veiks SIA "IxCom".
5. Būvniecības laikā precizēt ūdensvada tīklu dziļumu. Ievērot minimālo verikālo attālumu 0.20m.
6. Siltumtīklu izvadus no zemes noklāt ar cinkoto skārdu b=0.5mm.

SILTUMTĪKLU PĀRBŪVE STARP SILTUMA KAMERĀM K-10-5 UN K-10a-12 (PIE ĒKAS MEIRĀNU IELĀ 8), RĪGĀ PASŪTĪTĀJS: AS "RĪGAS SILTUMS" KADASTRA Nr. 01001219022, 01001214119					PASŪT.Nr.19/2023		
					SAT		
				SILTUMTĪKLI	Stadija	Lapa	Mērogs
BPV,BPDV	A.Karlevica		21.02.2024		BP	4	Mv 1:50 Mh 1:250
Izstrādāja	I.Vilmane		21.02.2024	SILTUMTĪKLU GARENPROFILS	SIA "Bek - Konsult" Būvk. reģ. Nr. 3554-R		