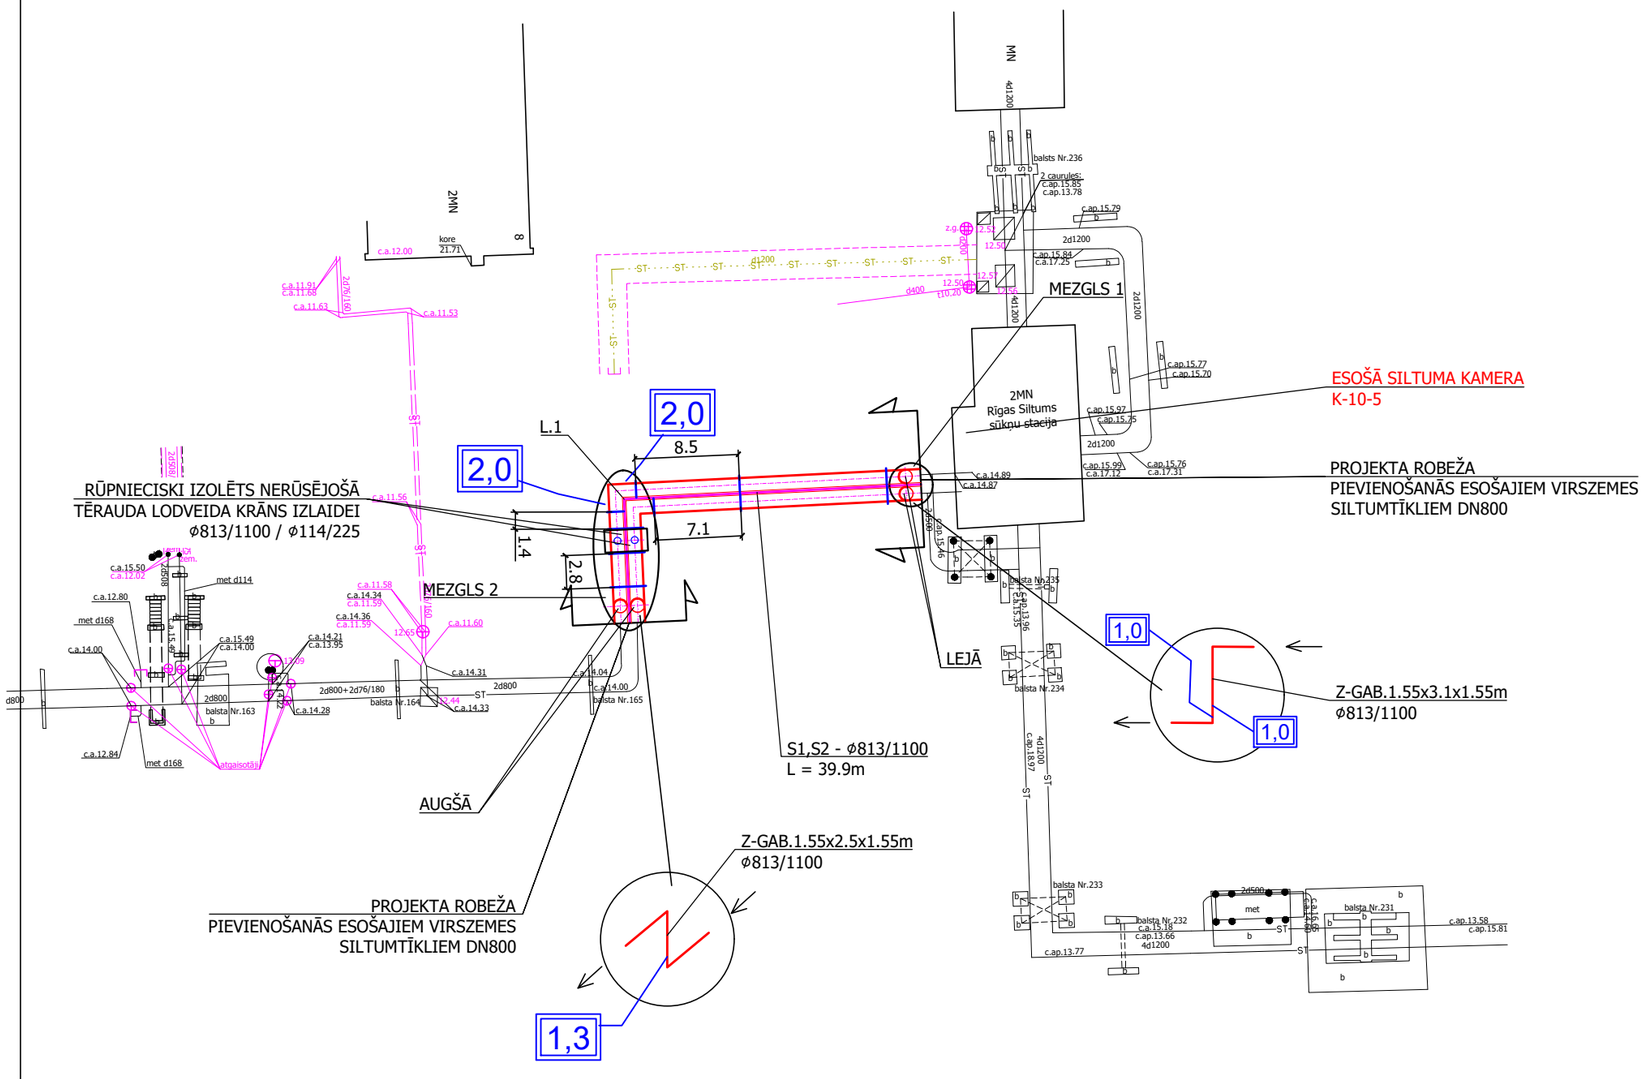


NORĀDĪJUMI.

1. PROJEKTĒTIE PĀRBŪVĒJAMIE BEZKANĀLA SILTUMTĪKLI IZVIETOTI ESOŠO VIRSZEMES SILTUMTĪKLU VIETĀ, ESOŠĀS CAURULES UN BALSTUS DEMONTĒJOT.
2. VIRSZEMES SILTUMTĪKLU PĀRBŪVI VEIKT, IEGULDOT TOS ZEMĒ NO K-10-5 PUSES PIRMS PIRMĀ VERTIKĀLĀ LĪKUMA, ŠĶĒRSOJOT MEIRĀNU IELU LĪDZ PAGRIEZIENAM PA KREISI UZ K-10a-12 PUSI.
3. SILTUMTĪKLU PIEVIENOJUMA VIETAS - ESOŠIE VIRSZEMES SILTUMTĪKLI .
4. SILTUMTĪKLU PIEVIENOJUMA VIETAS UN CAURUĻVADU ATZĪMES PRECIZĒT UZ VIETAS BŪVNIECĪBAS LAIKĀ.
5. SILTUMTĪKLU REKONSTRUKCIJA NOTIEK 1997.GADA 25.FEBRUĀRĪ PIEŅEMTĀ AIZSARGJOSLU LIKUMA PAREDZĒTAJĀ KĀRTĪBĀ. AIZSARGJOSLĀM GAR SILTUMTĪKLIEM IR ŠĀDS MINIMĀLAIS PLATUMS: GAR BEZKANĀLA SILTUMTĪKLIEM ZEMĒ-ZEMES GABALS,KURU AIZŅEM SILTUMVADI, IEKĀRTAS UN BŪVES, KĀ ARĪ ZEMES GABALS UN GAISA TELPA, KO NOROBEŽO NOSACĪTAIS VERIKĀLAS VIRSMAS, 2 METRU ATTĀLUMĀ KATRĀ PUSĒ NO CAURUĻVADU KANĀLA VAI CITAS BŪVES ĀRMALAS .SKATĪT PANTUS 12., 17., 35. UN 46.
6. ŅEMOT VĒRĀ, KA DAŽĀDU RAŽOTĀJU SILTUMTĪKLU IEKĀRTU TEHNISKIE PARAMETRI UN GABARĪTI VAR ATŠĶIRTIES, PROJEKTĀ UZRĀDĪTIE IZMĒRI VAR ATŠĶIRTIES 1.0m ROBEŽĀS. SILTUMTĪKLU PĀRBŪVES LAIKĀ NETIKS SKARTAS CITU KOMUNIKĀCIJU AIZSARGJOSLAS ĀRPUS BŪVPROJEKTA RISINĀJUMĀ PIEĻAUJAMAM UN TIKS IEVĒROTI VERTIKĀLIE UN HORIZONTĀLIE ATTĀLUMI ATBILSTOŠI MK 30.09.2014. NOTEIKUMIEM Nr.574.


APZĪMĒJUMI.


PĀRBŪVĒJAMIE BEZKANĀLA SILTUMTĪKLI

PROJEKTA ROBEŽA

CAURUĻVADU SAVIENOJUMI

Kompensācijas spilveni

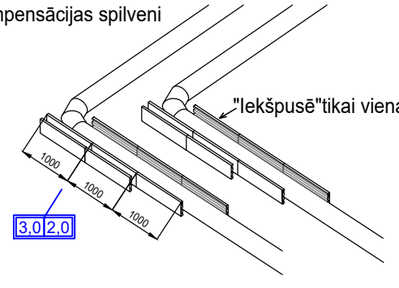

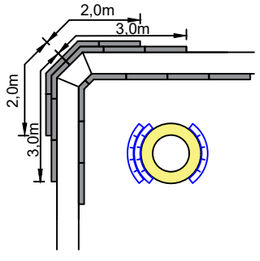

Norādīto kompensācijas spilvenu daudzumu montēt abās pusēs turpgaitas un atpakaļgaitas cauruļvadam.
"Iekšpusē" uzstādīt tikai kompensācijas spilvenu vienu kārtu.

KOMPENSĀCIJAS SPILVENI -

1,0 —

2,0 —

CC KLSIF 22220405

SILTUMTĪKLU PĀRBŪVE STARP SILTUMA KAMERĀM K-10-5 UN K-10a-12 (PIE ĒKAS MEIRĀNU IELĀ 8), RĪGĀ PASŪTĪTĀJS: AS "RĪGAS SILTUMS" KADASTRA Nr. 01001219022, 01001214119					PASŪT.Nr.19/2023		
					SAT		
				SILTUMTĪKLI	Stadija	Lapa	Mērogs
BPV,BPDV	A.Karlevica		21.02.2024		BP	3	1:500
Izstrādāja	A.Karlevica		21.02.2024	SILTUMTĪKLU MONTĀŽAS SHĒMA	SIA "Bek - Konsult" Būvk. reģ. Nr. 3554-R		