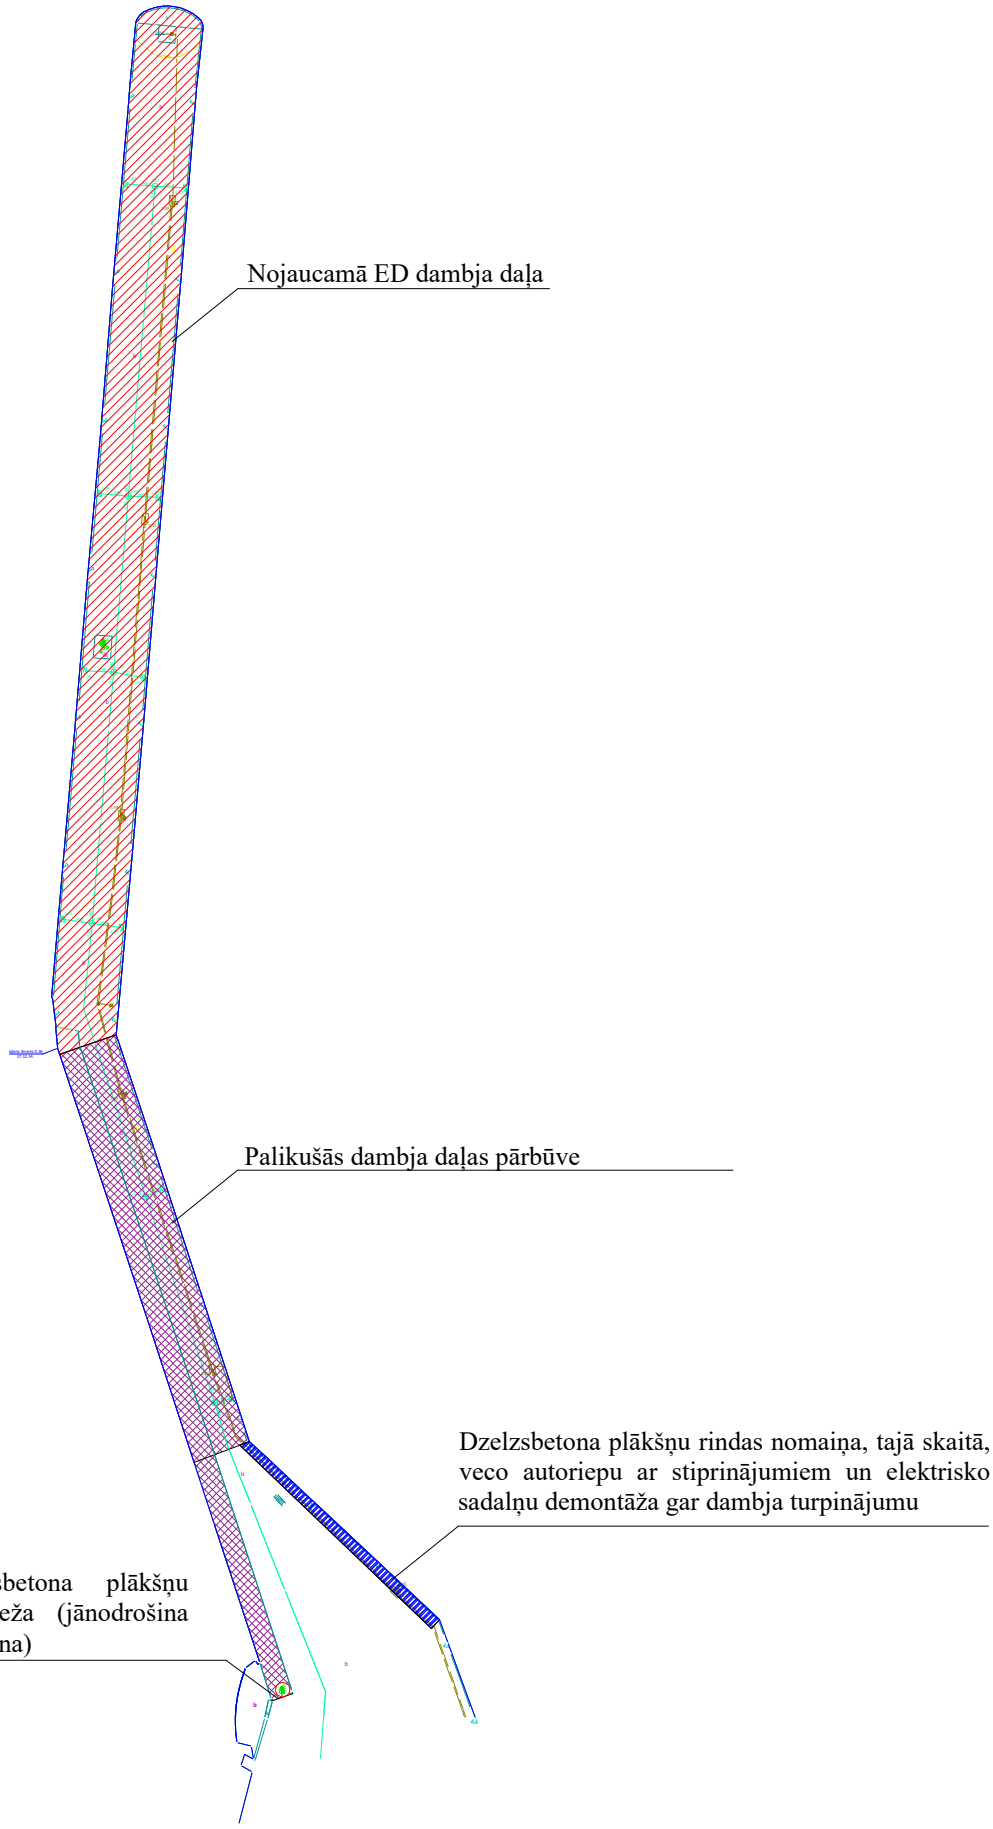
1.pielikums


Nojaucamā ED dambja daļa
Palikušās dambja daļas pārbūve
Dzelzsbetona plākšņu rindas nomaiņa, tajā skaitā, veco autoriepu ar stiprinājumiem un elektrisko sadalņu demontāža gar dambja turpinājumu
Slīpās dzelzsbetona plākšņu nomaiņas robeža (jānodrošina koka saglabāšana)