
Betona apmales, betona bruģakmens raksts nobrauktuvēs, autostāvvietās

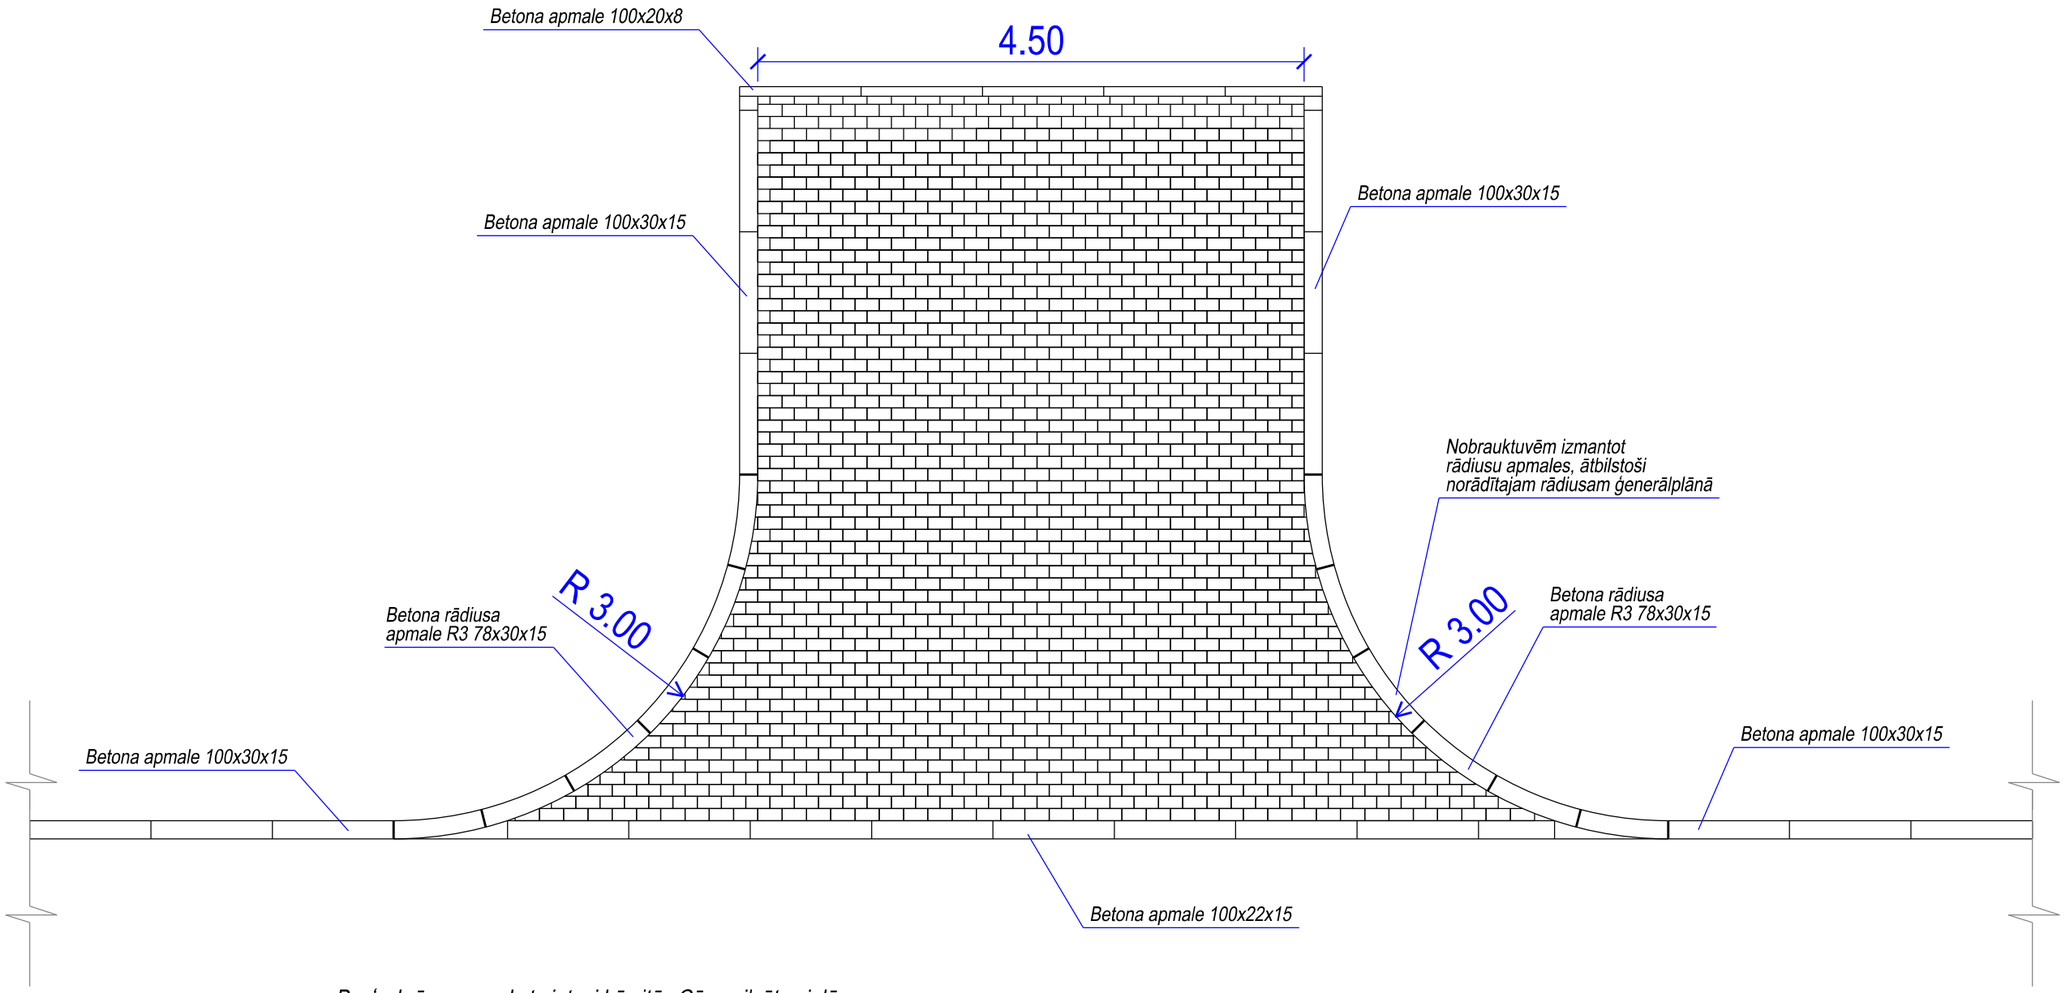

Bruģa krāsas un raksts ietvei kā citās Cēsu pilsētas ielās



Piezīmes.
1. Darbiem un būvmateriāliem jāatbilst "Autoceļu būvdarbu specifikācijas 2023" norādītajām prasībām.
2. Izmēri doti metros, ja nav norādītas mērvienības.

Izpildītājs: SIA "RK projekti" Juridiskā adrese: Ūbeļu iela 15-8, Ādaži, LV-2164 Vienotais reģistrācijas Nr. 42403040032 Būvkomersanta reģistrācijas Nr. 13630 Tālr.: 26116869, e-pasts: kaspars.kubulins@gmail.com			
	Paraksts	Uzvārds	Datums
Būvpr.vad.		K.Kubuliņš	09.2023.
Būvpr.daļ.vad.		K.Kubuliņš	09.2023.
Projektēja		J.Vijups	09.2023.

Pasūtītājs: **Cēsu novada pašvaldība**	Pasūtījuma Nr.	
	-	
Projekts: Krišjāņa Valdemāra un Pļavas ielas pārbūve, Cēsīs, Cēsu novadā	Stadija	Lapa/Lapas
	BP	3/4
Rasējums: **Tipveida elementi**	Rasējuma marka	
	TS-CD-5	
	Mērogs	Lapas caurejoš. Nr.
	1: 50	