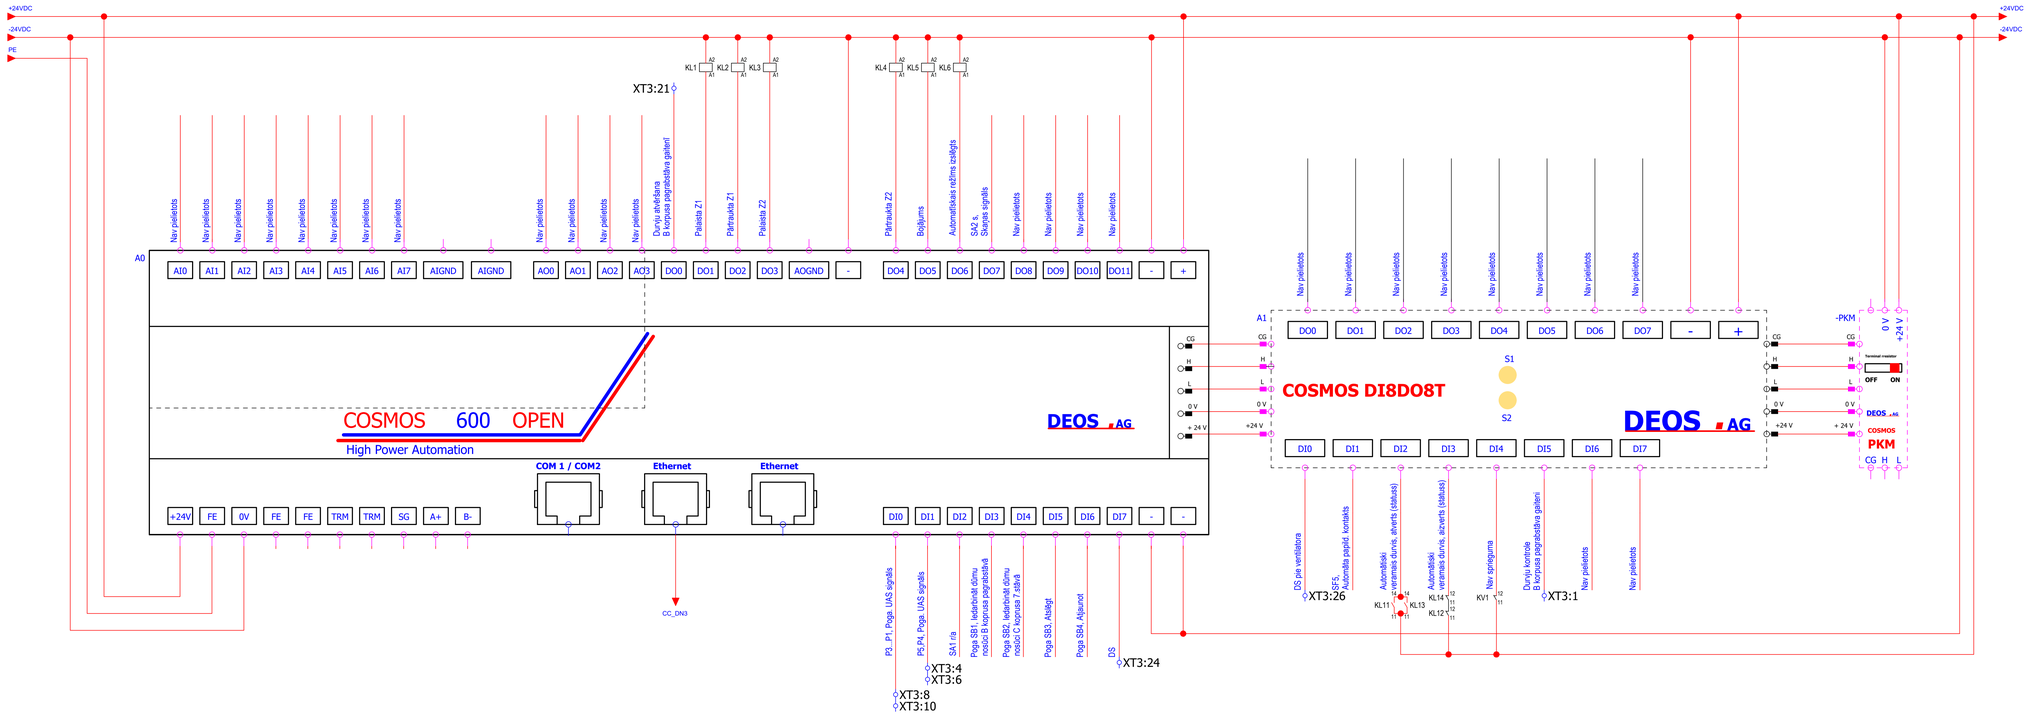


ESS-DNS piezīmes:
1. Dotais risinājums aizvieto esošo PLC kontrolieri AL2-24MR-D, lai B korpusu integrēt centralizēta dūmu nosūces sistēmā.

C				
B				
A				
KODS	IZMAINAS		IZM. IZDARĪJA	DATUMS

AUTOCAD RASĒJUMĀ AR ROKU VEIKTAS IZMAIŅAS IR SPĒKĀ, JA APLIECINĀTAS AR BŪVPROJEKTA VADĪTĀJA PARAKSTU.

BŪVPROJEKTA DAĻAS IZSTRĀDĀTĀJS:
SIA "LAFIVENTS"
Ķīšezerkrasta ielā 6a, Rīga, LV-1084
Reģ. Nr. 40003125550
Tālr.: +371 67627787
www.lafivents.lv, mail@lafivents.lv

LAFIVENTS

PASŪTĪTĀJS: SIA "VIDZEMES SLIMNĪCA"
PASŪT.NR. / ARHĪVA NR.: VS/2024-028

BŪVOBJEKTS: SIA „VIDZEMES SLIMNĪCA" VIDZEMES SLIMNĪCAS REHABILITĀCIJAS CENTRS JUMARAS IELA 195, VALMIERA
FAILA NOS.: JUM195_ESS-DNS_116_004

BŪVE: VIDZEMES SLIMNĪCAS REHABILITĀCIJAS CENTRS
DATUMS: 26.04.2024
ARHĪVA Nr.: VS/2024-028

RASĒJ. NOSAUKUMS: ESS-DNS SISTĒMA B korpuss, Sadalne SS2/1-20
STADIJA: BP
MĒROGS: -

BŪVPROJ. DAĻAS VAD.:	R.Beljinskis	26.04.2024	
IZSTRĀDĀJA:	D.Andrejevs	26.04.2024	

DAĻA: ESS-DNS-015
RAS. NR.:

A2.0