NACIONĀLAIS REHABILITĀCIJAS CENTRS
VAIVARI

Telpas 2. un 3.stāvā.

Interjera dizaina projekts
II daļa. 19. - 37.lpp.

2017.g.augusts

SAILI STILS SIA
Dizainere Saili Mežgaile

SATURS

19	2. un 3. STĀVI	**Speciālais aprīkojum, materiāli gaiteņuapdare.**	29	2. STĀVS	**Fizioterapijas telpas** **ELEKTRĪBAS ROZEŠU, SLĒDŽU IZVIETOJUMA PLĀNS**
20	2. un 3. STĀVI	**Speciālais aprīkojums**	30	2. STĀVS, 3. STĀVS	PALĀTU SANITĀRĀ MEZGLA PLĀNOJUMS, APRĪKOJUMS
21	2. STĀVS.	**APDARES DARBU TABULA**	31	2. STĀVS, 3. STĀVS	PALĀTU SANITĀRĀ MEZGLA PLĀNOJUMS, APRĪKOJUMS
22	3. STĀVS.	**APDARES DARBU TABULA**	32	2. STĀVS.	2.STĀVA IEEJAS UN GAITEŅA DURVJU PRETSKATI
23	3. STĀVS	**Māsu postenis, procedūru kabineti.** **ELEKTRĪBAS ROZEŠU, SLĒDŽU IZVIETOJUMA PLĀNS**	33	3. STĀVS	GAITEŅA DURVJU PRETSKATS
25	3. STĀVS	**Māsu postenis.** **ELEKTRĪBAS ROZEŠU, SLĒDŽU IZVIETOJUMS**	34	2. STĀVS.	**Māsu postenis.** STIKLA KONSTRUKCIJAS **Nr 2**
24	3. STĀVS	**Māsu postenis.** **ELEKTRĪBAS ROZEŠU, SLĒDŽU IZVIETOJUMS**	35	2.STĀVS	STIKLA KONSTRUKCIJAS **Nr 1**
26	2. STĀVS	**Māsu postenis.** **ELEKTRĪBAS ROZEŠU, SLĒDŽU IZVIETOJUM PLĀNS**	36	3. STĀVS	**Māsu postenis.** STIKLA KONSTRUKCIJAS **Nr 5**
27	2. STĀVS	**Māsu postenis.** **MĒBELES. SKAPJI. PLAUKTI. ELEKTRĪBA**	37	3. STĀVS.	STIKLA KONSTRUKCIJAS 2. UN 3.STĀVS
28	3. STĀVS	**Fizioterapijas telpas** **ELEKTRĪBAS ROZEŠU, SLĒDŽU IZVIETOJUMA PLĀNS**			

sienas paneļi - dekori Gerflor decowood Light Oak 0062,
PVC 2mm biezs, loksnes 3m x 1,30m,
vai alternatīva - ozola finierējums

palātu numuri
alumīnijs
150 x 120mm




durvju stikls - matēts

margas
Gerflor decowood escort
round handrail diam.40mm
light oak 0062 (wood effect decor),
silver tone



sienas aizsargi
Gerflor wall protection rails
IMPACT h. 200mm, biez.30mm
PVC, alumīnijs
gaiši pelēks 0002 Gravel

grīdlīste - grīdas materiāls
linolejs uzlocīts 100mm

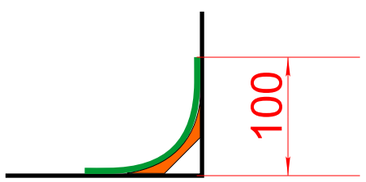


durvju aizsargplāksne
nerūsējošs tērauds

paneļu cokols
nerūsējošs tērauds


stūru aizsargi
Gerflor SPM corner protections
profil inox 50mm
brushed stainless steel

19

SAILI TILS projekta vadītāja SAĪLI MEŽGAILE	NACIONĀLAIS REHABILITĀCIJAS CENTRS **VAIVARI**	M 1:20
	2. un 3. STĀVI	A3 lapa
	Speciālais aprīkojum, materiāli gaiteņuapdare.	28.03.2017.

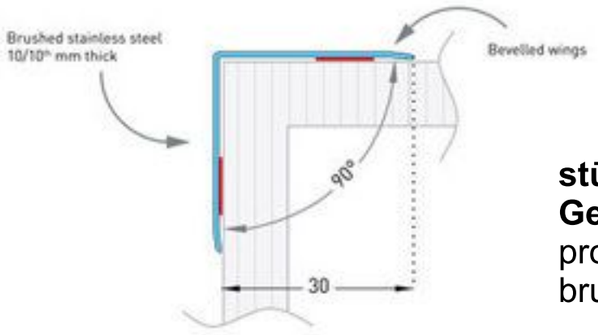


stūru aizsargi
Gerflor SPM corner protections
profil inox 50mm
brushed stainless steel

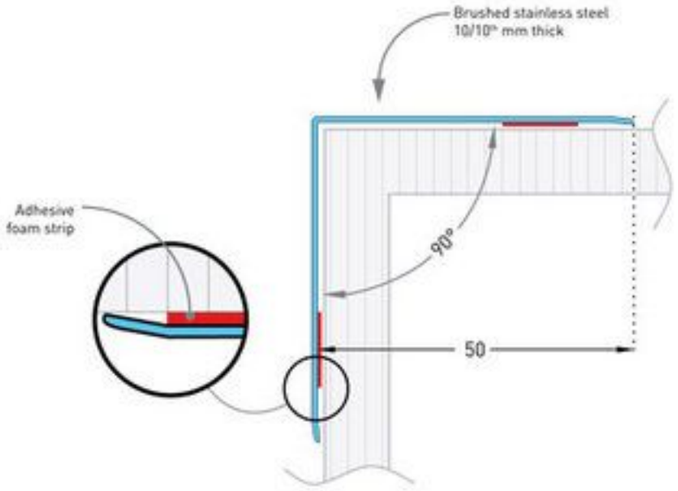


margas
Gerflor decowood escort
round handrail diam.40mm
light oak 0062 (wood effect decor),
silver tone




Decowood Light Oak 0062

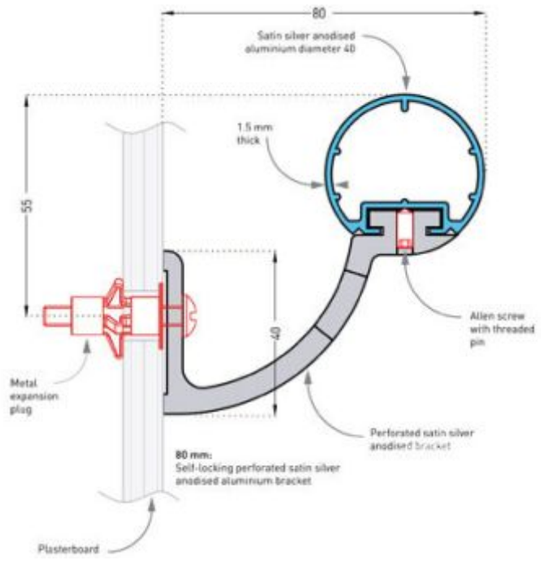


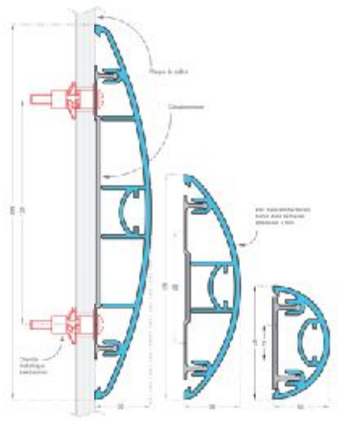

sienas aizsargi
Gerflor wall protection rails
IMPACT h. 200mm, biez.30mm
PVC, alumīnijs
gaiši pelēks 0002 Gravel

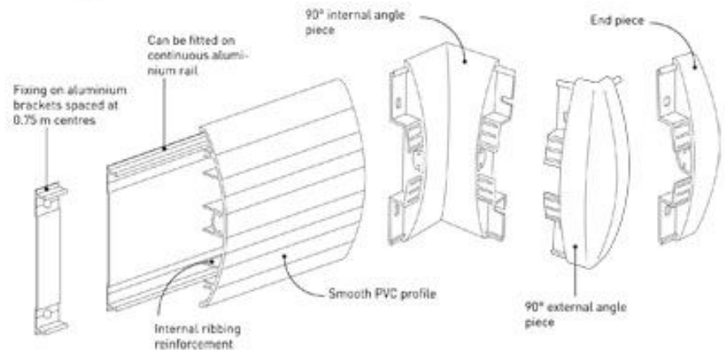



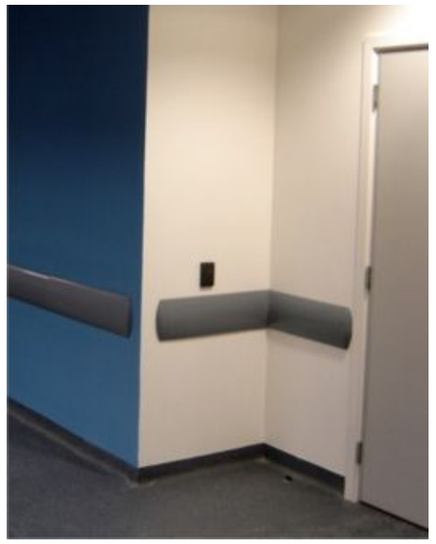

projekta vadītāja SAILI MEŽGAILE	NACIONĀLAIS REHABILITĀCIJAS CENTRS **VAIVARI**	
	2. un 3. STĀVI	A3 lapa
	Speciālais aprīkojums	28.03.2017.

APDARES MATERIĀLU TABULA 2.STĀVS

TELPAS NR	TELPA	PLATĪBA m2	GRĪDA		GRIESTI	SIENU PLATĪBA m2	SIENU APDARE
6	ZĀĻU ISTABA	12.8	15.36	FORBO Sarlon Sparkling 434213 ****	Krāsotas nesošās griestu konstukcijas, Beckerplast 20 balts	29.12	Beckerplast 20 – pusmatēta ūdensemulsijas lateksa krāsa NCS S 1010-Y10R
9	ZĀĻU ISTABA	12.8	15.36	FORBO Sarlon Sparkling 434213 ****	Krāsotas nesošās griestu konstukcijas, Beckerplast 20 balts	29.12	Beckerplast 20 – pusmatēta ūdensemulsijas lateksa krāsa NCS S 1010-Y10R
2	TELPA	29.1	34.92	FORBO Sarlon Sparkling 434213 ****	Krāsotas nesošās griestu konstukcijas, Beckerplast 20 balts	36.2	Beckerplast 20 – pusmatēta ūdensemulsijas lateksa krāsa NCS S 1010-Y10R
	PRIEKŠTELPAS (21)	84.8	101.76	FORBO Sarlon Sparkling 434213 ****	Iekārts ģipškartons, Beckerplast 20 balts	237.3	Beckerplast 20 – pusmatēta ūdensemulsijas lateksa krāsa NCS S 1010-Y10R
	PRIEKŠTELPAS BĒRNU (4)	84.8	101.76	FORBO Sarlon Sparkling 434213 ****	Iekārts ģipškartons, Beckerplast 20 balts	45.2	Beckerplast 20 – pusmatēta ūdensemulsijas lateksa krāsa NCS S **1020-Y10R**
10	PALĪGTELPA	2.8	3.36	FORBO Sarlon Sparkling 434213 ****	Iekārts ģipškartons, Beckerplast 20 balts	16.0	Beckerplast 20 – pusmatēta ūdensemulsijas lateksa krāsa NCS S 1010-Y10R
26	FIZIOTERAPIJAS TELPA	39.8	47.76	FORBO Sarlon DEGRADE 433941 ***	Iekārts ģipškartons, Beckerplast 20 balts	34.72	Beckerplast 20 – pusmatēta ūdensemulsijas lateksa krāsa NCS S 1002-Y
28	FIZIOTERAPIJAS TELPA	33.2	39.84	FORBO Sarlon DEGRADE 433941 ***	Iekārts ģipškartons, Beckerplast 20 balts	40.32	Beckerplast 20 – pusmatēta ūdensemulsijas lateksa krāsa NCS S 1002-Y
	PALĀTAS (16)	204.2	245.04	FORBO Sarlon Sparkling 434213 ****	Krāsotas nesošās griestu konstukcijas, Beckerplast 20 balts	465.92	Beckerplast 20 – pusmatēta ūdensemulsijas lateksa krāsa NCS S 1010-Y10R
	PALĀTAS BĒRNU (4)	51.2	61.44	FORBO Sarlon Sparkling 434213 ****	Krāsotas nesošās griestu konstukcijas, Beckerplast 20 balts	116.48	Beckerplast 20 – pusmatēta ūdensemulsijas lateksa krāsa NCS S **1020-Y10R**
45	ATPŪTAS TELPA	10.1	12.12	FORBO Sarlon Sparkling 434213 ****	Krāsotas nesošās griestu konstukcijas, Beckerplast 20 balts	23.8	Beckerplast 20 – pusmatēta ūdensemulsijas lateksa krāsa NCS S **1020-Y10R**
66	KABINETS	10.9	13.08	FORBO Sarlon Sparkling 434213 ****	Krāsotas nesošās griestu konstukcijas, Beckerplast 20 balts	26.40	Beckerplast 20 – pusmatēta ūdensemulsijas lateksa krāsa NCS S 1010-Y10R
69	KABINETS	8.8	10.56	FORBO Sarlon Sparkling 434213 ****	Krāsotas nesošās griestu konstukcijas, Beckerplast 20 balts	14.8	Beckerplast 20 – pusmatēta ūdensemulsijas lateksa krāsa NCS S 1010-Y10R
86	KABINETS	10.3	12.36	FORBO Sarlon Sparkling 434213 ****	Iekārts ģipškartons, Beckerplast 20 balts	33.6	Beckerplast 20 – pusmatēta ūdensemulsijas lateksa krāsa NCS S 1010-Y10R
87	KABINETS	9.1	10.92	FORBO Sarlon Sparkling 434213 ****	Iekārts ģipškartons, Beckerplast 20 balts	25.2	Beckerplast 20 – pusmatēta ūdensemulsijas lateksa krāsa NCS S 1010-Y10R
70	MĀSU POSTENIS	11.0	13.20	FORBO Sarlon Sparkling 434213 ****	Iekārts ģipškartons, Beckerplast 20 balts	18.67	Beckerplast 20 – pusmatēta ūdensemulsijas lateksa krāsa NCS S 1010-Y10R
88	TEHNISKĀ TELPA	7.4	8.8	FORBO Sarlon Sparkling 434213 ****	Krāsotas nesošās griestu konstukcijas, Beckerplast 20 balts	36.0	Beckerplast 20 – pusmatēta ūdensemulsijas lateksa krāsa NCS S 1002-Y
46; 89	GAITEŅI	127.8	97.68	FORBO Sarlon DEGRADE 433941 *	Iekārtas moduļtipa plāksnes ROCKFON Medicare A24 60 x 120 - baltas	80.0	Beckerplast 20 – pusmatēta ūdensemulsijas lateksa krāsa NCS S **2050-Y20R**
			40.0	FORBO Sarlon acustic Taupe 420814 **		98.76	Beckerplast 20 – pusmatēta ūdensemulsijas lateksa krāsa NCS S 1002-Y
			48.0	FORBO Sarlon acustic Grey beige 430811 **			
	SANMEZGLI (23)	65.5	85.15	FORBO Safestep 180232 Taupe ***	Iekārts mitrumizturīgais ģipškartons, Beckerplast 20 balts	368	TARKETT Aquarelle Wall HFS, Light Beige 3942054

* +10% rezerve, ierēķināti atgriezumi

** +100% ierēķinātas uzlocītas malas 10cm (kājlīstes), un atgriezumi

*** +30% ierēķinātas uzlocītas malas 10cm (kājlīstes), un atgriezumi

**** +20% ierēķinātas uzlocītas malas 10cm (kājlīstes), un atgriezumi

SAILI TILS projekta vadītāja SAILI MEŽGAILE	NACIONĀLAIS REHABILITĀCIJAS CENTRS **VAIVARI**	M 1:20
	2. STĀVS.	A3 lapa
	APDARES DARBU TABULA	28.03.2017.

APDARES MATERIĀLU TABULA 3.STĀVS

TELPAS NR	TELPA	PLATĪBA m2	GRĪDA		GRIESTI	SIENU PLATĪBA m2	SIENU APDARE
2	MĀSU POSTENIS	9.2	11.96	FORBO Sarlon acustic **Taupe** 420814 ***	Iekārts ģipškartons, Beckerplast 20 balts	11.2	Beckerplast 20 – pusmatēta ūdensemulsijas lateksa krāsa NCS S **2060-Y40R**
3	KABINETS	13.6	16.32	FORBO Sarlon Sparkling 434213 ****	Krāsotas nesošās griestu konstukcijas, Beckerplast 20 balts	31.20	Beckerplast 20 – pusmatēta ūdensemulsijas lateksa krāsa NCS S 1002-Y
4	KABINETS	12.8	15.36	FORBO Sarlon Sparkling 434213 ****	Krāsotas nesošās griestu konstukcijas, Beckerplast 20 balts	29.12	Beckerplast 20 – pusmatēta ūdensemulsijas lateksa krāsa NCS S 1002-Y
5	PRIEKŠTELPA	3.9	5.07	FORBO Sarlon acustic **Grey beige** 430811 ***	Iekārts ģipškartons, Beckerplast 20 balts	12.2	Beckerplast 20 – pusmatēta ūdensemulsijas lateksa krāsa NCS S **2060-Y40R**
6	PRIEKŠTELPA	3.5	4.2	FORBO Sarlon Sparkling 434213 ****	Iekārts ģipškartons, Beckerplast 20 balts	11.8	Beckerplast 20 – pusmatēta ūdensemulsijas lateksa krāsa NCS S 1002-Y
10	PERSONĀLA TELPA	12.8	15.36	FORBO Sarlon Sparkling 434213 ****	Krāsotas nesošās griestu konstukcijas, Beckerplast 20 balts	29.12	Beckerplast 20 – pusmatēta ūdensemulsijas lateksa krāsa NCS S **1020-Y10R**
11	PRIEKŠTELPA	3.5	4.2	FORBO Sarlon Sparkling 434213 ****	Iekārts ģipškartons, Beckerplast 20 balts	11.8	Beckerplast 20 – pusmatēta ūdensemulsijas lateksa krāsa NCS S **1020-Y10R**
	PRIEKŠTELPAS (22)	78.9	94.68	FORBO Sarlon Sparkling 434213 ****	Iekārts ģipškartons, Beckerplast 20 balts	253	Beckerplast 20 – pusmatēta ūdensemulsijas lateksa krāsa NCS S 1010-Y10R
30	FIZIOTERAPIJAS TELPA	39.8	51.74	FORBO Sarlon DEGRADE 433941 ***	Iekārts ģipškartons, Beckerplast 20 balts	34.72	Beckerplast 20 – pusmatēta ūdensemulsijas lateksa krāsa NCS S 1002-Y
32	FIZIOTERAPIJAS TELPA	12.8	15.36	FORBO Sarlon DEGRADE 433941 ***	Krāsotas nesošās griestu konstukcijas, Beckerplast 20 balts	29.12	Beckerplast 20 – pusmatēta ūdensemulsijas lateksa krāsa NCS S 1002-Y
	PALĀTAS (21)	269.6	323.52	FORBO Sarlon Sparkling 434213 ****	Krāsotas nesošās griestu konstukcijas, Beckerplast 20 balts	611.52	Beckerplast 20 – pusmatēta ūdensemulsijas lateksa krāsa NCS S 1010-Y10R
43	ATPŪTAS TELPA	8.7	10.44	FORBO Sarlon Sparkling 434213 ****	Krāsotas nesošās griestu konstukcijas, Beckerplast 20 balts	25.2	Beckerplast 20 – pusmatēta ūdensemulsijas lateksa krāsa NCS S 1002-Y
	SANMEZGLI (23)	69.1	89.83	FORBO Safestep 180232 Taupe ***	Iekārts ģipškartons, Beckerplast 20 balts	388.34	TARKETT Aquarelle Wall HFS, Light Beige 3942054
44	GAITENIS	128.2	97.0	FORBO Sarlon DEGRADE 433941 *	Iekārtas moduļtipa plāksnes ROCKFON Medicare A24 60 x 120 - baltas	87.87	Beckerplast 20 – pusmatēta ūdensemulsijas lateksa krāsa NCS S **2060-Y40R**
			39.5	FORBO Sarlon acustic **Taupe** 420814 **		108.0	Beckerplast 20 – pusmatēta ūdensemulsijas lateksa krāsa NCS S 1002-Y
			47.4	FORBO Sarlon acustic **Grey beige** 430811 **			
79	TEHNISKĀ TELPA	7.4	8.8	FORBO Sarlon Sparkling 434213 ****	Krāsotas nesošās griestu konstukcijas, Beckerplast 20 balts	36.0	Beckerplast 20 – pusmatēta ūdensemulsijas lateksa krāsa NCS S 1002-Y

* +10% rezerve, ierēķināti atgriezumi

** +100% ierēķinātas uzlocītas malas 10cm (kājlīstes), un atgriezumi

*** +30% ierēķinātas uzlocītas malas 10cm (kājlīstes), un atgriezumi


**** +20% ierēķinātas uzlocītas malas 10cm (kājlīstes), un atgriezumi

projekta vadītāja SAĪLI MEŽGAILE

NACIONĀLAIS REHABILITĀCIJAS CENTRS **VAIVARI** | M 1:20

3. STĀVS. | A3 lapa

APDARES DARBU TABULA | 28.03.2017.

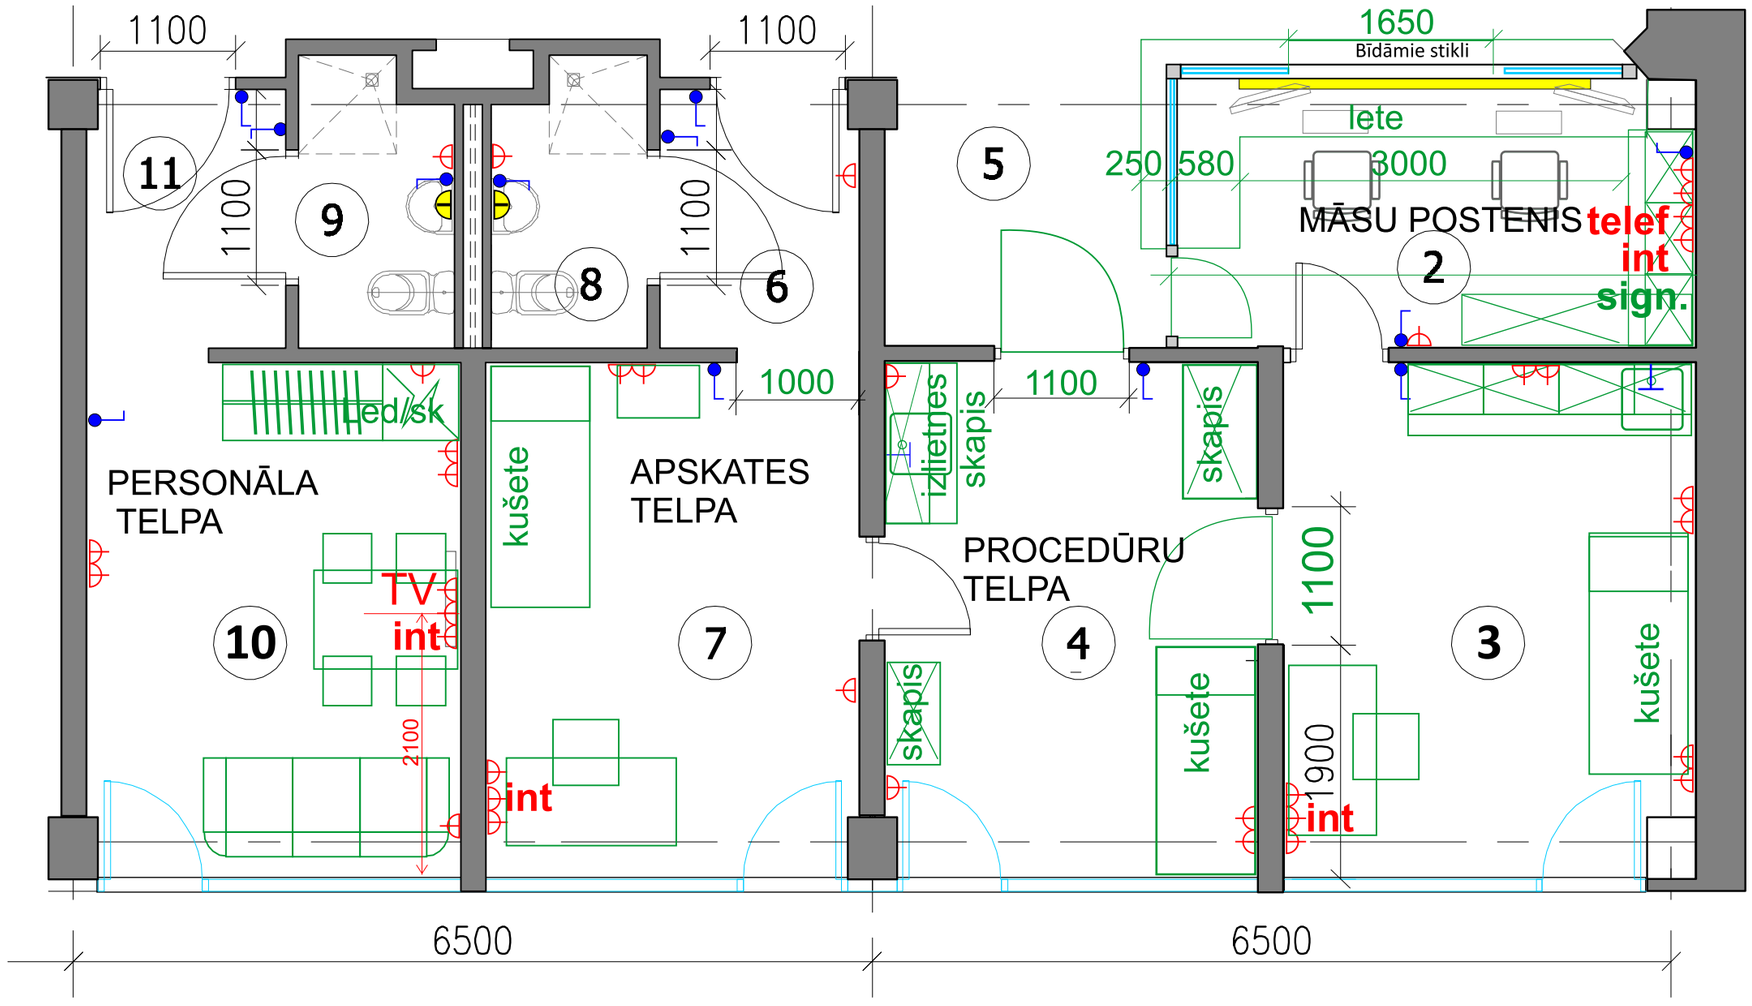

APZĪMĒJUMI:

SIENAS LAMPA

ROZETE


SLĒDZIS

IEKĀRTA LAMPA


23

SAILI TILS projekta vadītāja SAĪLI MEŽGAILE	NACIONĀLAIS REHABILITĀCIJAS CENTRS **VAIVARI**	M 1:50
	3. STĀVS **Māsu postenis, procedūru kabineti.**	A3 lapa
	ELEKTRĪBAS ROZEŠU, SLĒDŽU IZVIETOJUMA PLĀNS	28.03.2017.


1.variants

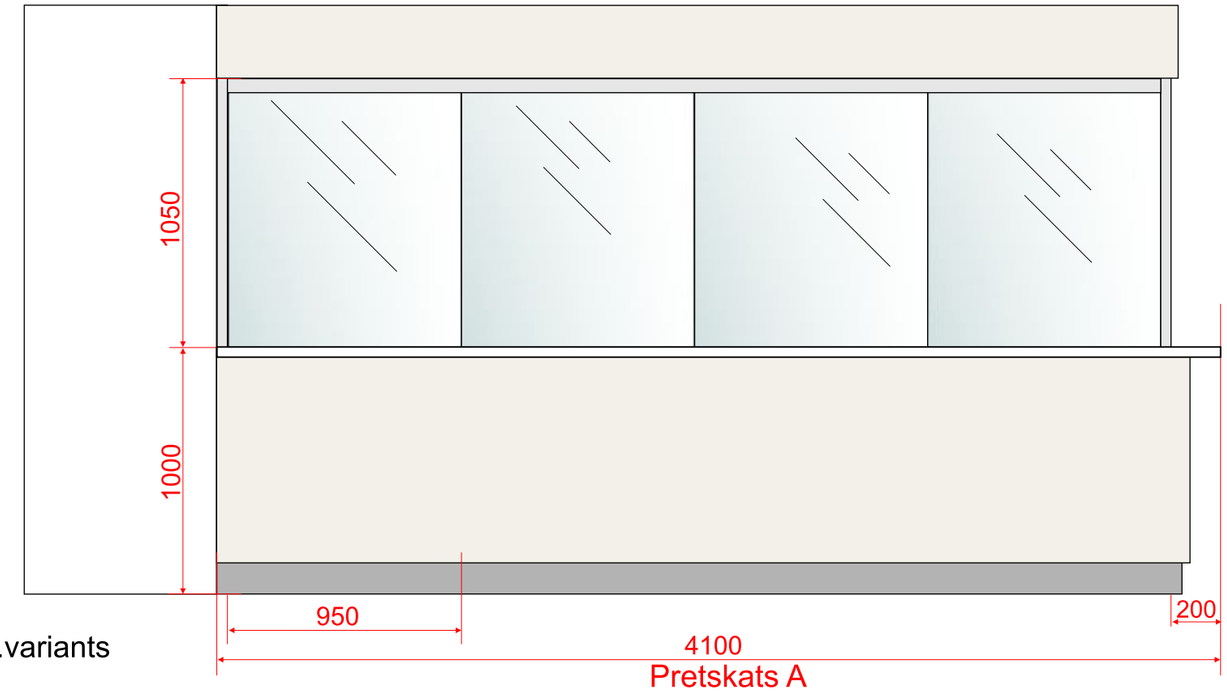


Pretskats A

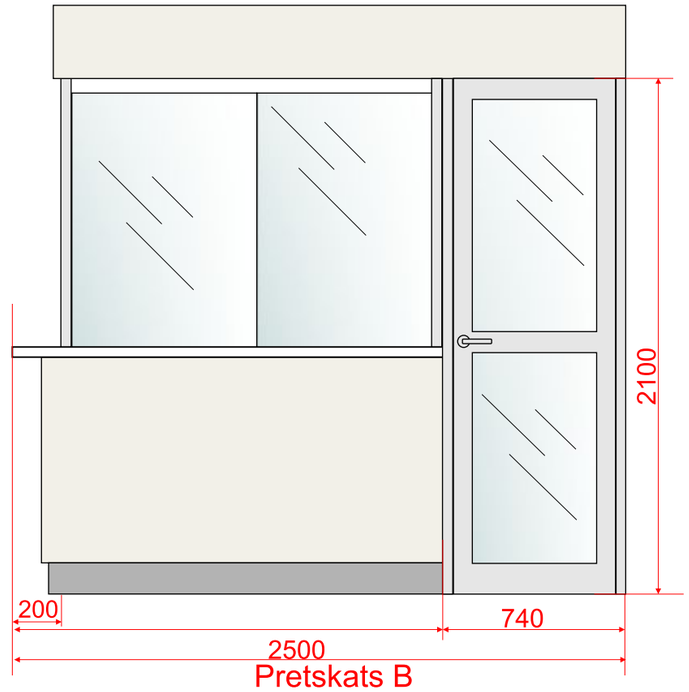

Pretskats B

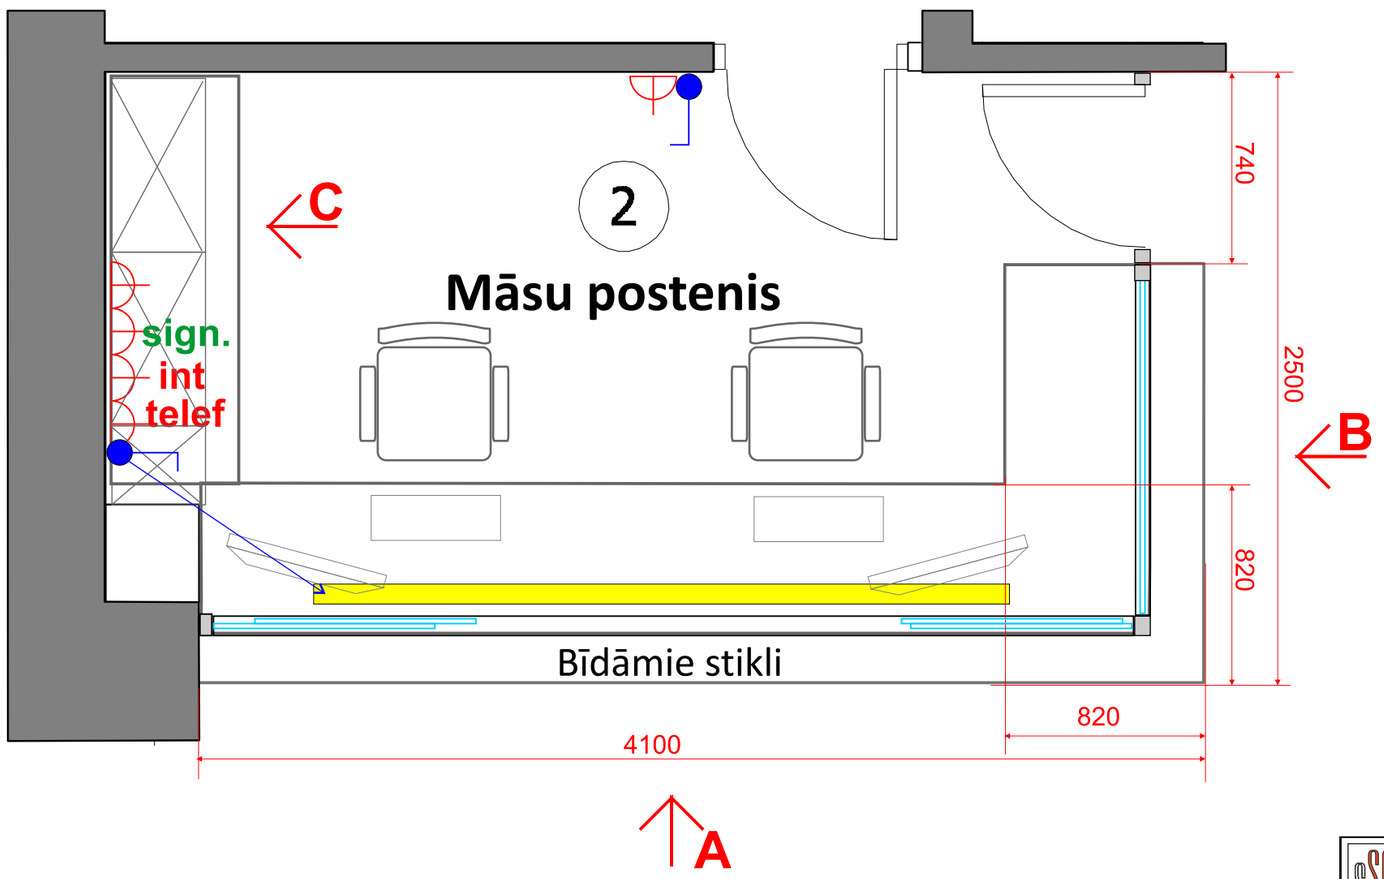


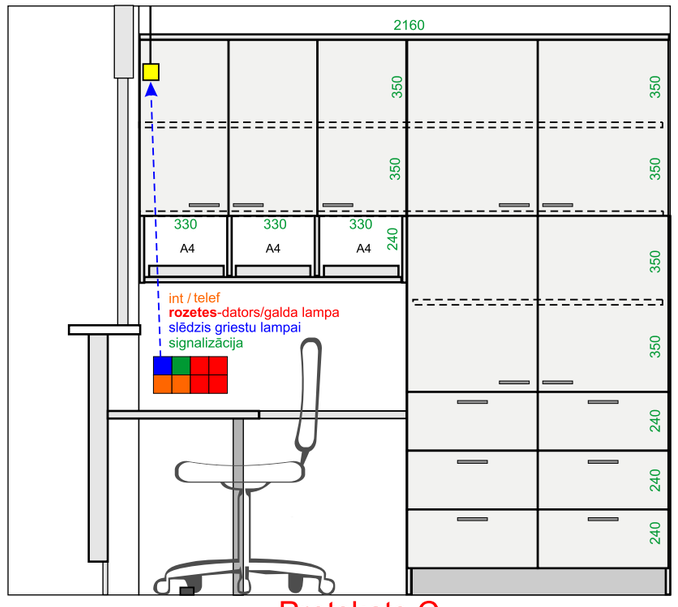


Pretskats C

1.VARIANTS **24**

projekta vadītāja SAILI MEŽGAILE	NACIONĀLAIS REHABILITĀCIJAS CENTRS **VAIVARI**	M 1:25
	3. STĀVS — **Māsu postenis.**	A3 lapa
	ELEKTRĪBAS ROZEŠU, SLĒDŽU IZVIETOJUMS	28.03.2017.

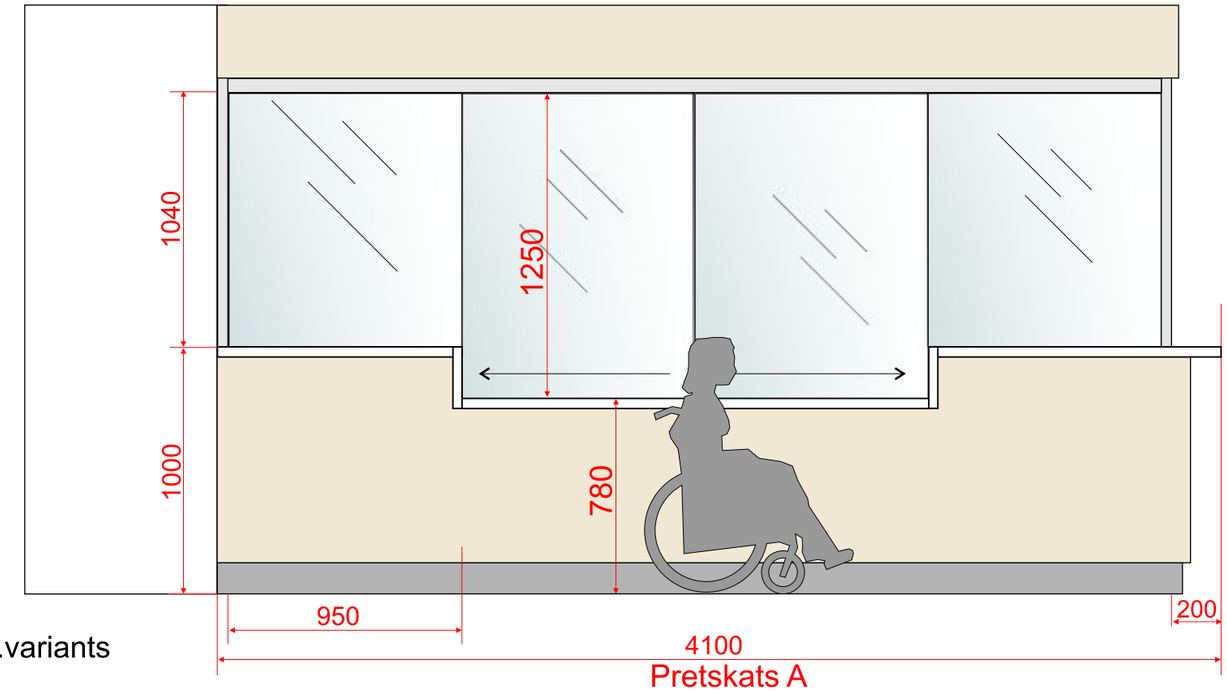



Pretskats A

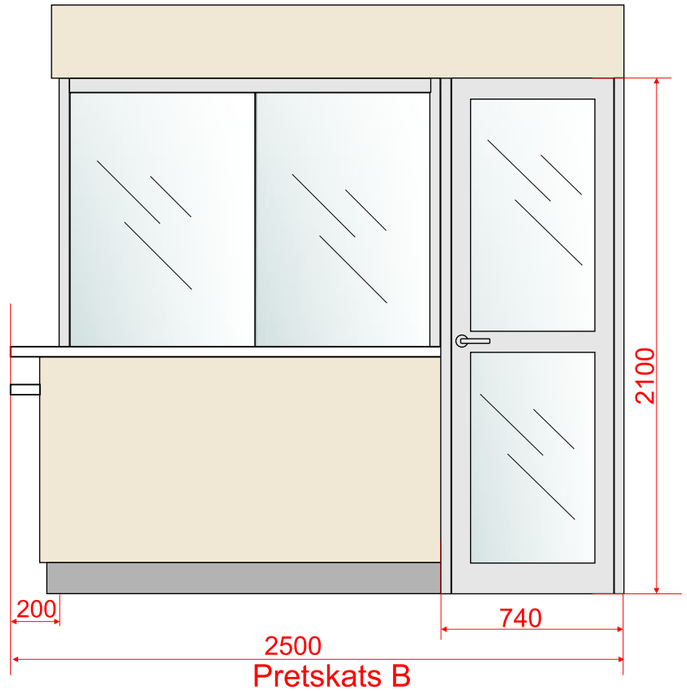

Pretskats B

2.variants

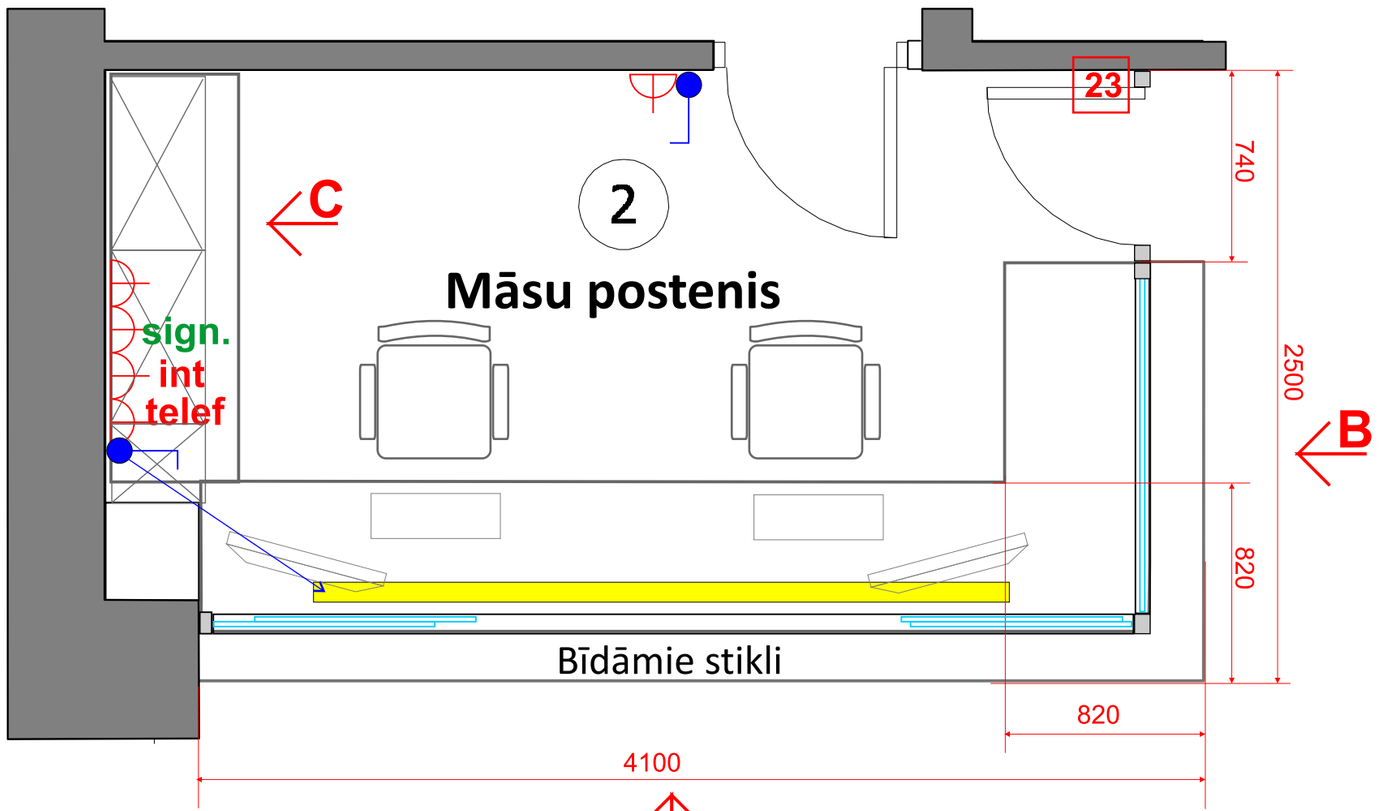

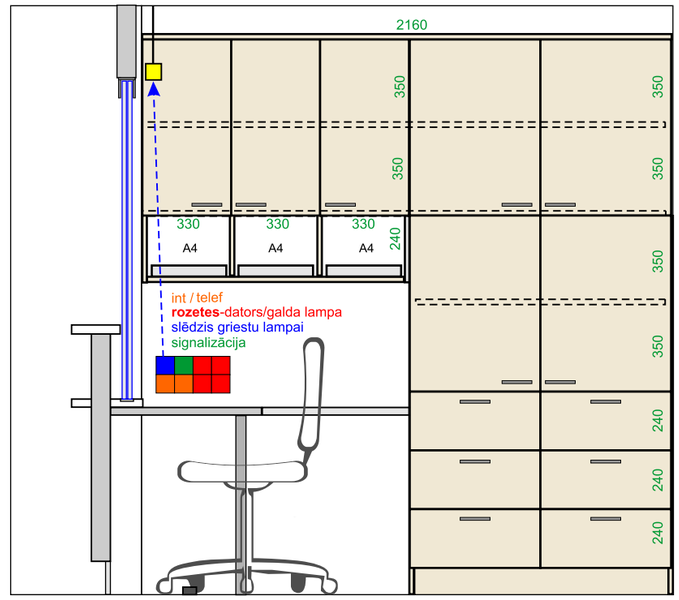


Pretskats C

2.VARIANTS

25

projekta vadītāja SAILI MEŽGAILE	NACIONĀLAIS REHABILITĀCIJAS CENTRS **VAIVARI**	M 1:25
	3. STĀVS **Māsu postenis.**	A3 lapa
	ELEKTRĪBAS ROZEŠU, SLĒDŽU IZVIETOJUMS	28.03.2017.

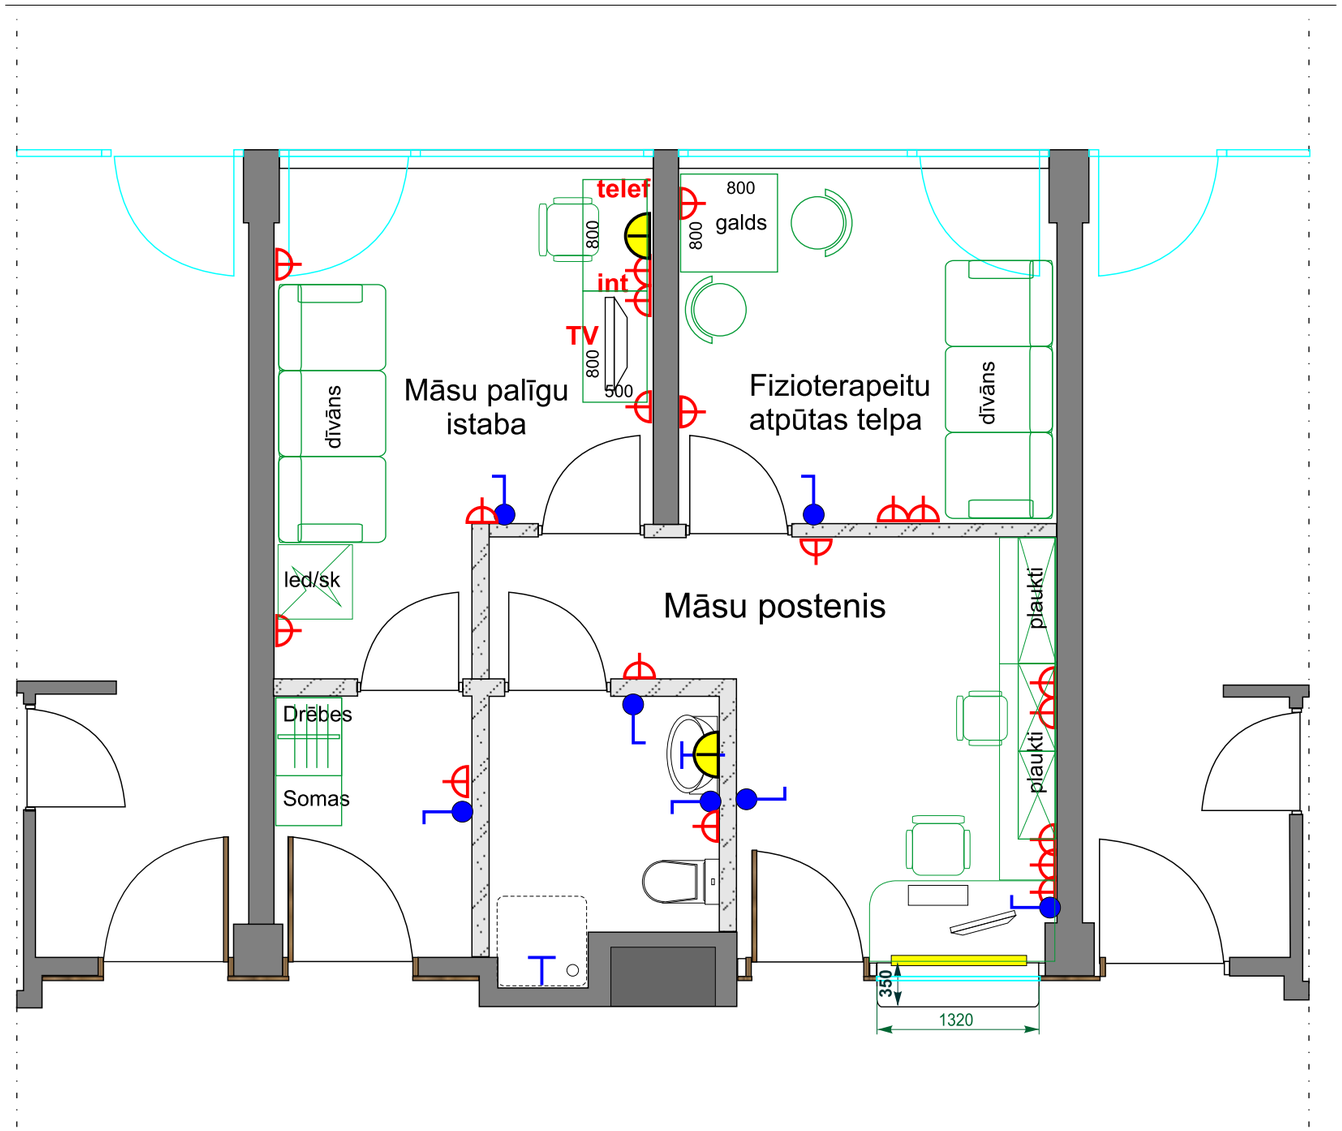

APZĪMĒJUMI:

SIENAS LAMPA


ROZETE

SLĒDZIS


IEKĀRTA LAMPA

26

projekta vadītāja SAILI MEŽGAILE	NACIONĀLAIS REHABILITĀCIJAS CENTRS **VAIVARI**	M 1:25
	2. STĀVS — **Māsu postenis.**	A3 lapa
	ELEKTRĪBAS ROZEŠU, SLĒDŽU IZVIETOJUM PLĀNS	28.03.2017.

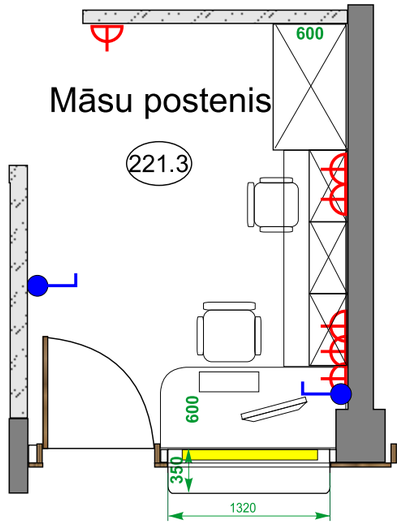


M 1:50

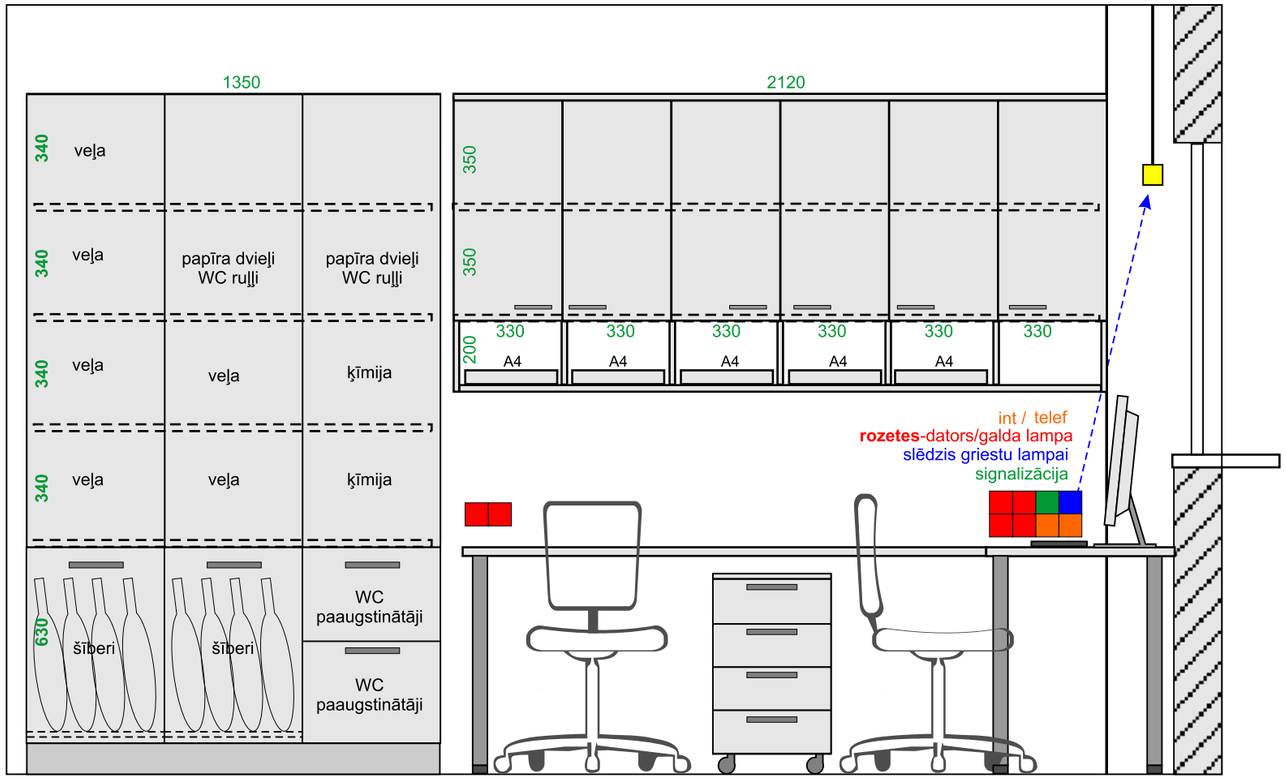

M 1:20

27

projekta vadītāja SAILI MEŽGAILE	NACIONĀLAIS REHABILITĀCIJAS CENTRS **VAIVARI**	M 1:25
	2. STĀVS **Māsu postenis.**	A3 lapa
	MĒBELES. SKAPJI. PLAUKTI. ELEKTRĪBA	28.03.2017.

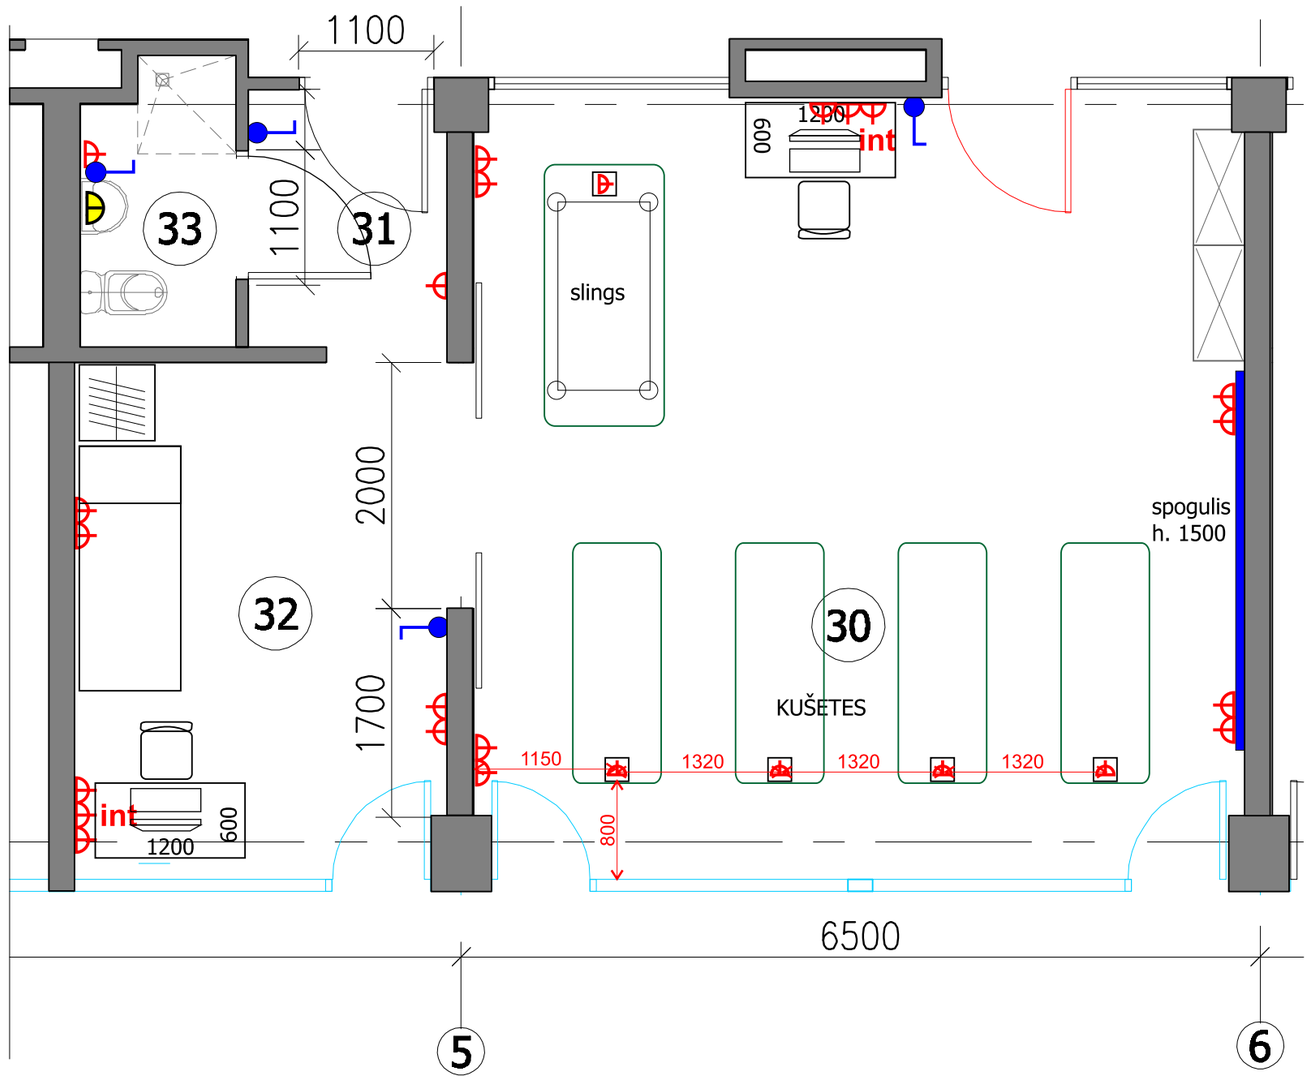


APZĪMĒJUMI:

SIENAS LAMPA	ROZETE SIENĀ
SLĒDZIS	ROZETE GRĪDĀ

28

projekta vadītāja SAILI MEŽGAILE	NACIONĀLAIS REHABILITĀCIJAS CENTRS **VAIVARI**	M 1:50
	3. STĀVS **Fizioterapijas telpas**	A3 lapa
	ELEKTRĪBAS ROZEŠU, SLĒDŽU IZVIETOJUMA PLĀNS	28.03.2017.

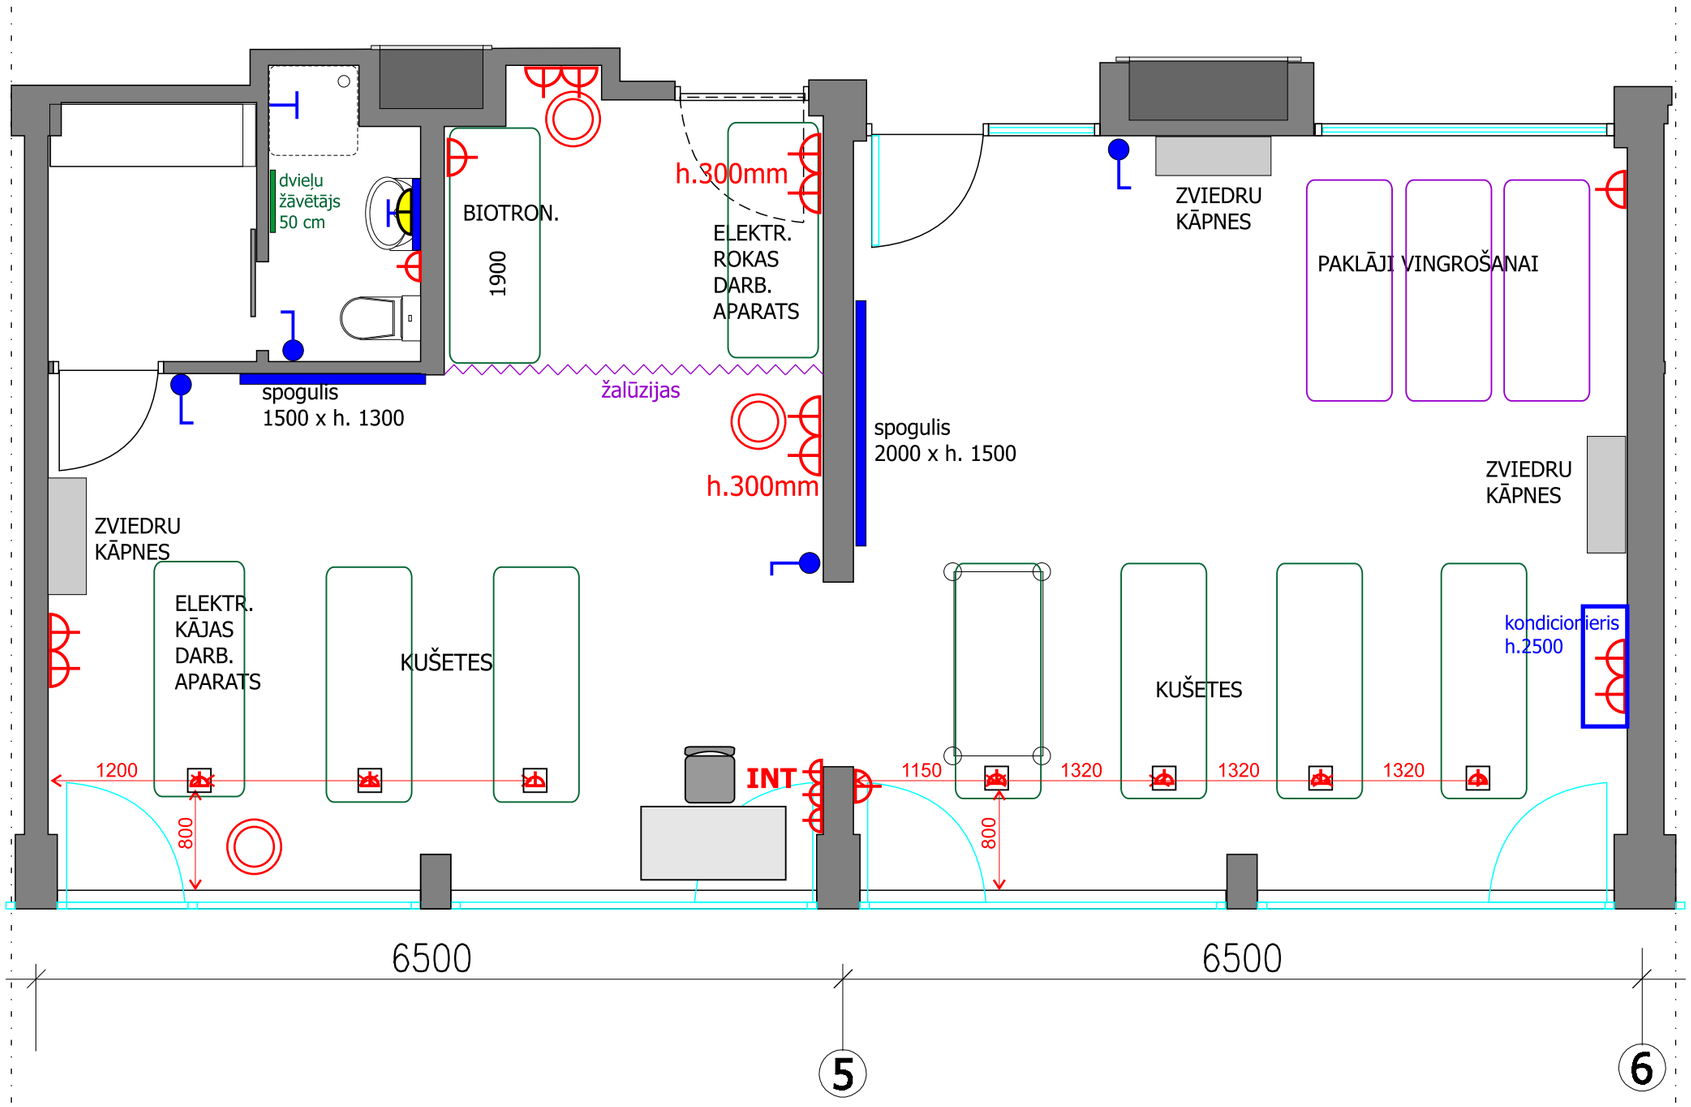

APZĪMĒJUMI:

SIENAS LAMPA


SLĒDZIS

ROZETE SIENĀ

ROZETE GRĪDĀ

29

projekta vadītāja SAILI MEŽGAILE	NACIONĀLAIS REHABILITĀCIJAS CENTRS **VAIVARI**	M 1:50
	2. STĀVS — **Fizioterapijas telpas**	A3 lapa
	ELEKTRĪBAS ROZEŠU, SLĒDŽU IZVIETOJUMA PLĀNS	28.03.2017.

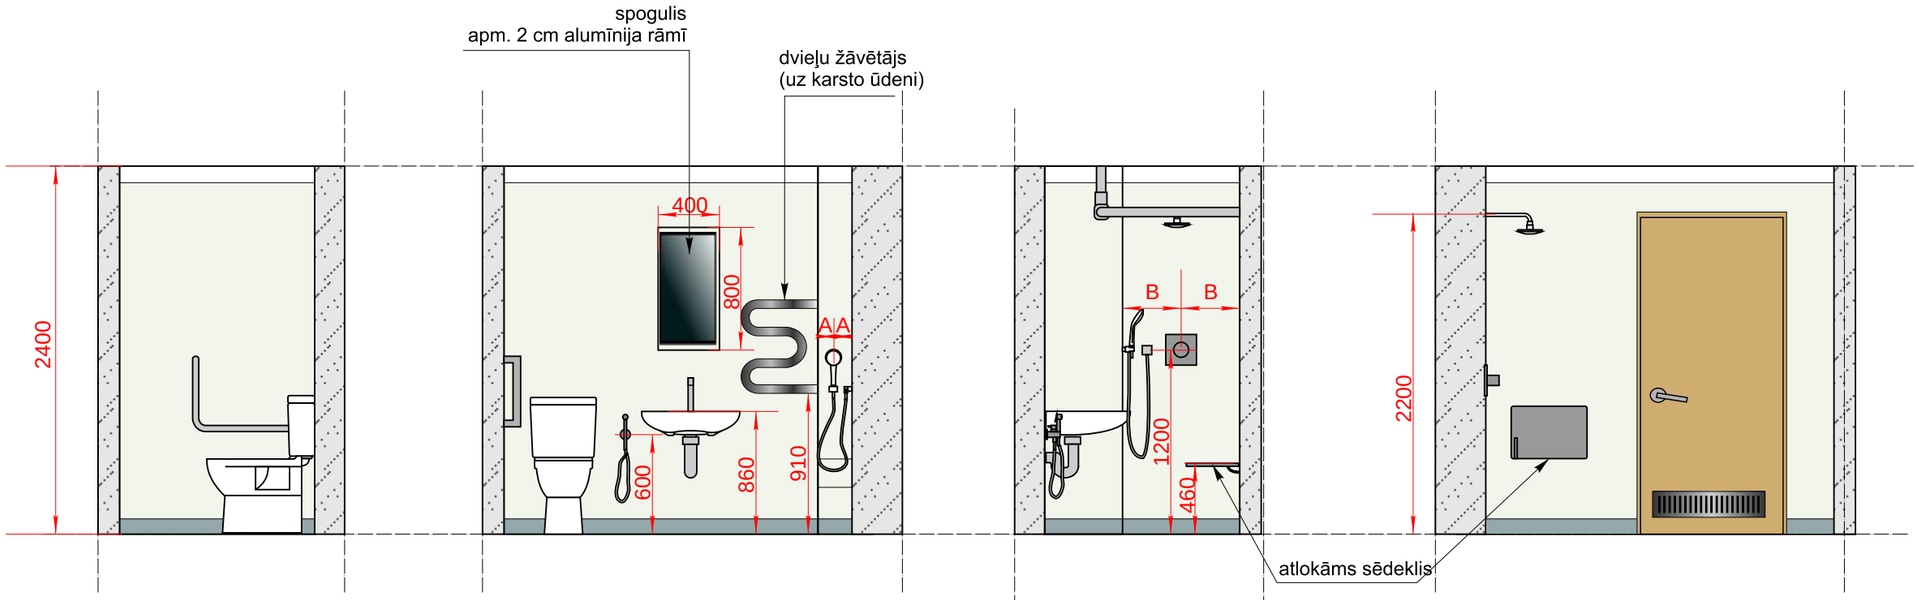

SANTEHNIKAS SPECIFIKĀCIJA

pods - Jika/poda apakša Mio 823716, 360x680 mm, universāls izvads, paaugstināta 500 mm, balta
- Jika/skalojamā kaste Mio, pievads no apakšas, balta
- Jika/poda sēdriņķis ar vāku Mio/Cubito, balts


bidē duša - Cristina/ maisītājs ar bidettu no sienas,iebūvējams, hroms

izlietne - Jika/Lyra Plus, 550x450 mm, balta

ūdens maisītājs izlietnei - Grohe/BauEdge, hroms

dušas sistēma - Schell/dušas dozatora nosegplate LINUS BASIC D-SC-M ar sajaukšanu, vandāļdroša, ner. tērauds
- Schell/Masterbox WBD-SC-M dušas dozatorA iebūvējamais mehānisms ar sajaukšanu
- Remer/dušas izvads Minimal, 30 cm, hroms
- Alpi/air-mix dušas galva d=200
- Remer/dušas izvads no sienas 90 gr., hroms
- Hansgrohe/Croma 100 Vario/Porter`S Set dušas galva ar vadu un turētāju, hroms

dvieļu žāvētājs - Mario/Snake 25, 500x600, ner. tērauds uz karsto ūdeni

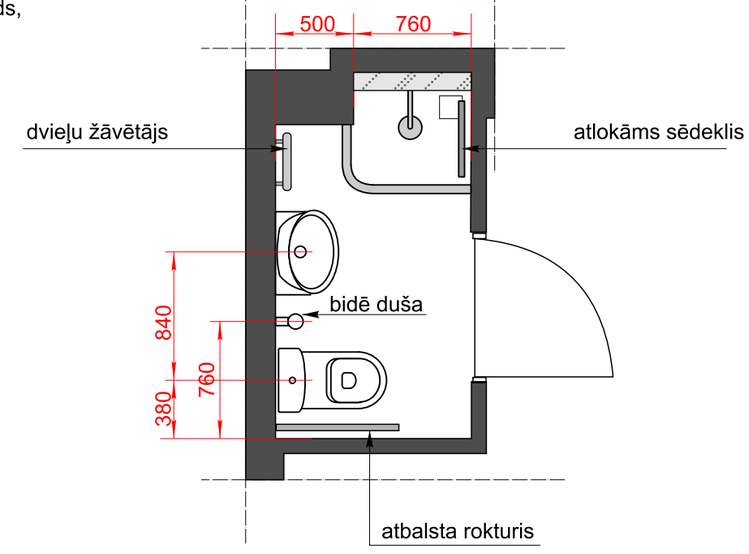


AKSESUĀRI

atbalsta rokturi - Jika/UNIVERSUM leņķa atbalsta rokturis 75x45 cm, nerūsējošs tērauds, pie WC poda- pie sienas
- Jika/UNIVERSUM rokturis 30 cm, tērauds, duša


sēdeklis dušā - Jika/UNIVERSUM dušas sēdeklis, pie sienas stiprināms, salokāms, nerūsējošais tērauds,490x340

nerūsējoša tērauda stanga dušas aizskaram


NACIONĀLAIS REHABILITĀCIJAS CENTRS **VAIVARI**	M 1:40
2. STĀVS, 3. STĀVS	A3 lapa
Palātu sanitārā mezgla plānojums, aprīkojums	28.03.2017.

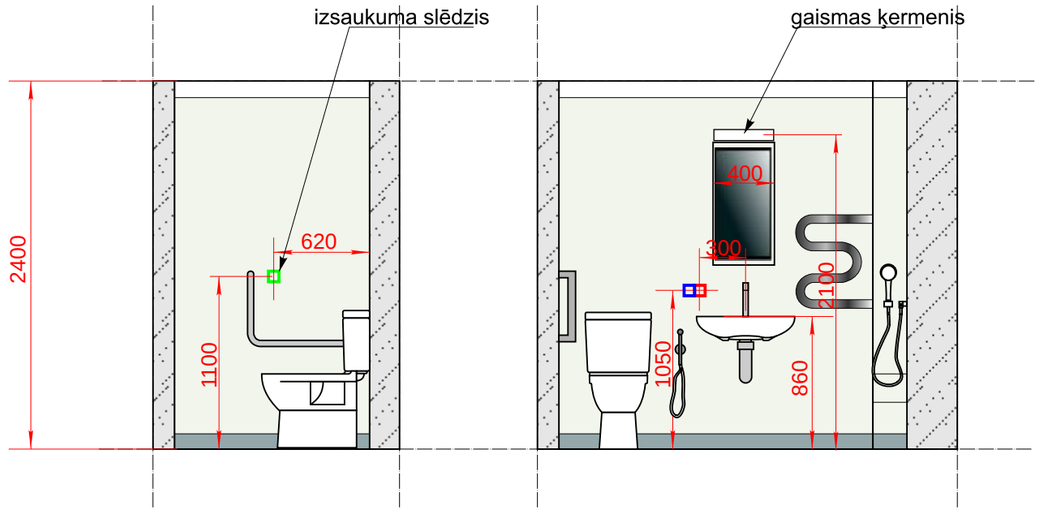

gaismas ķermenis pie spoguļa

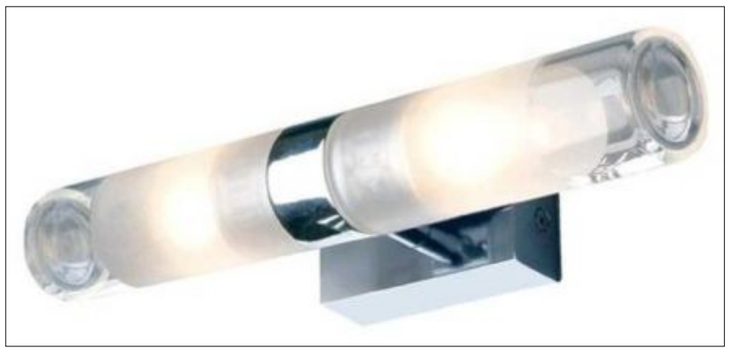


SLV/**MIBO WALL UP-DOWN**, 2x G9, max 2x 25W, **IP21**

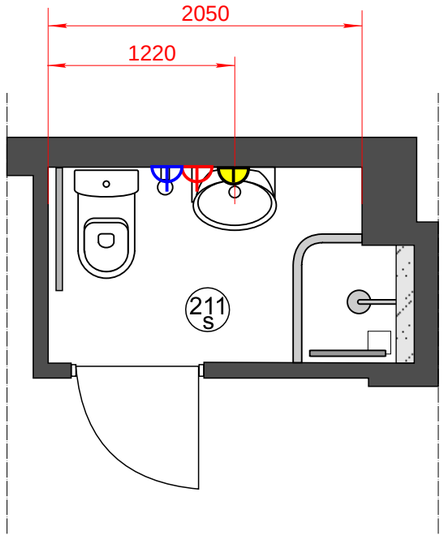

APZĪMĒJUMI: ROZETE · SLĒDZIS · SIENAS LAMPA · IZSAUKUMA SLĒDZIS


31

NACIONĀLAIS REHABILITĀCIJAS CENTRS **VAIVARI**	M 1:40
2. STĀVS, 3. STĀVS	A3 lapa
Palātu sanitārā mezgla plānojums, aprīkojums	28.03.2017.

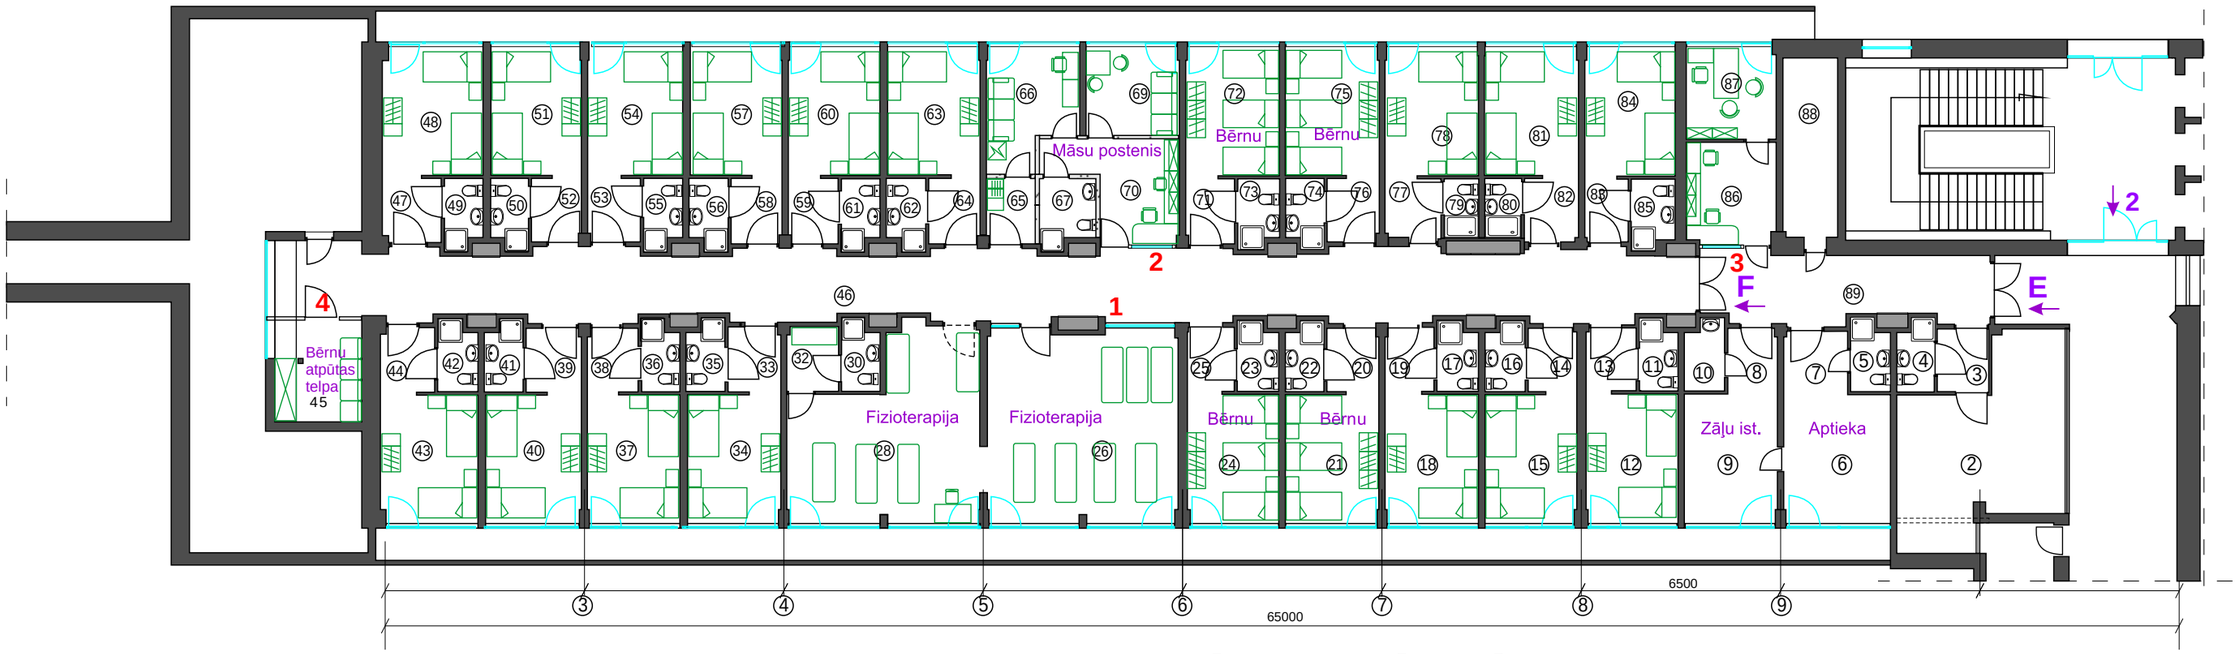

STIKLOTAS STARPSIENAS KRĀSOTOS ALUMĪNIJA RĀMJOS


skats 2

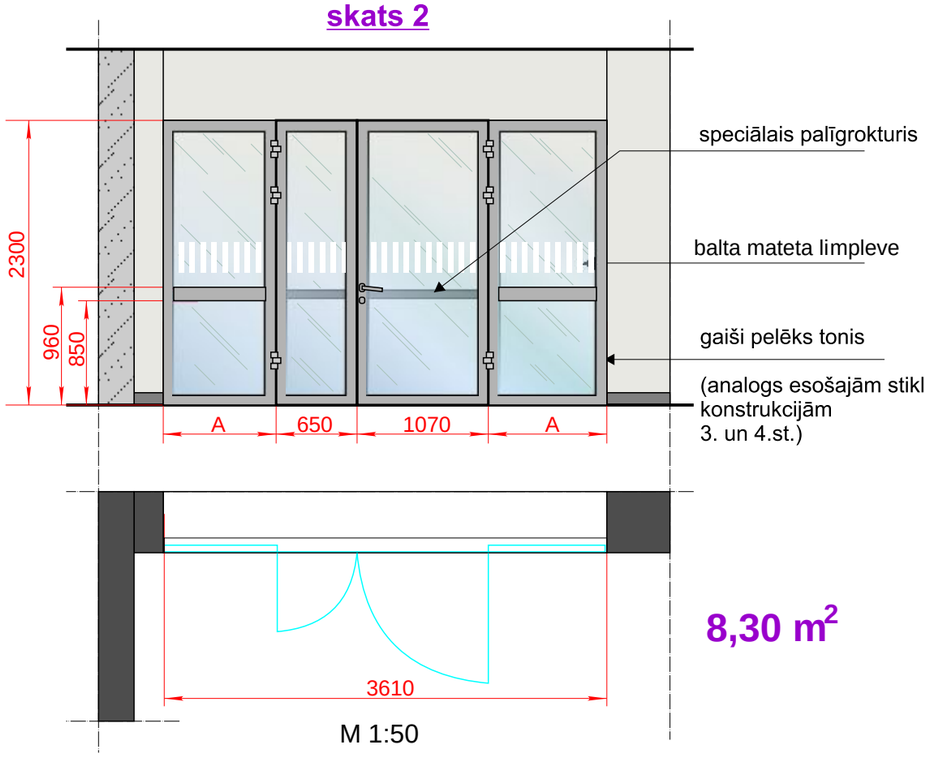

M 1:50

8,30 m²


skats E

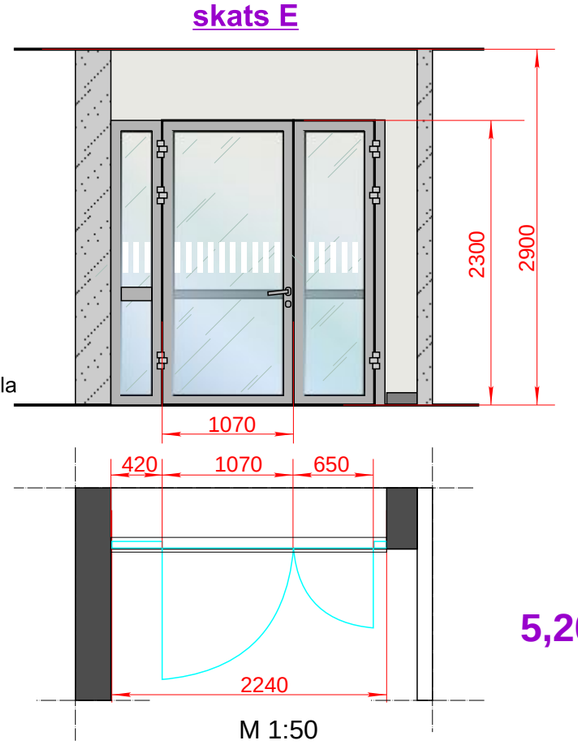

M 1:50

5,20 m²

skats F

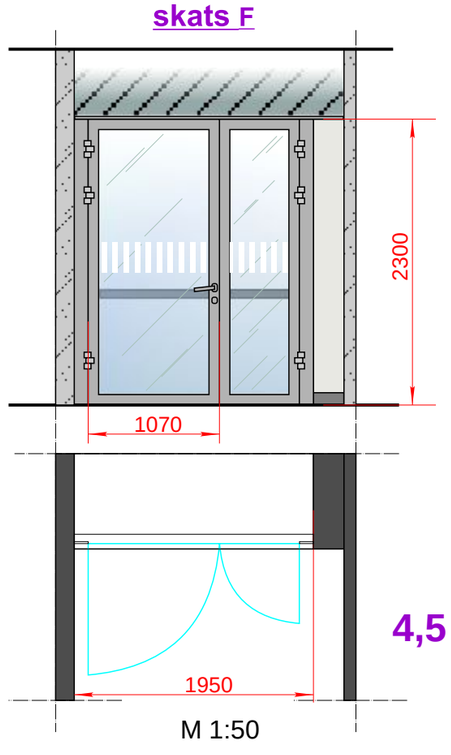


M 1:50

4,5 m²

Ugunsdrošās stikla durvis,
analogas esošajām stikla durvīm 3. un 4.stāvā

32


projekta vadītāja SAILI MEŽGAILE	NACIONĀLAIS REHABILITĀCIJAS CENTRS **VAIVARI**	M 1:200
	2. STĀVA PLĀNS	A3 lapa
	2. stāva ieejas un gaiteņa durvju pretskati.	24.07.2017.

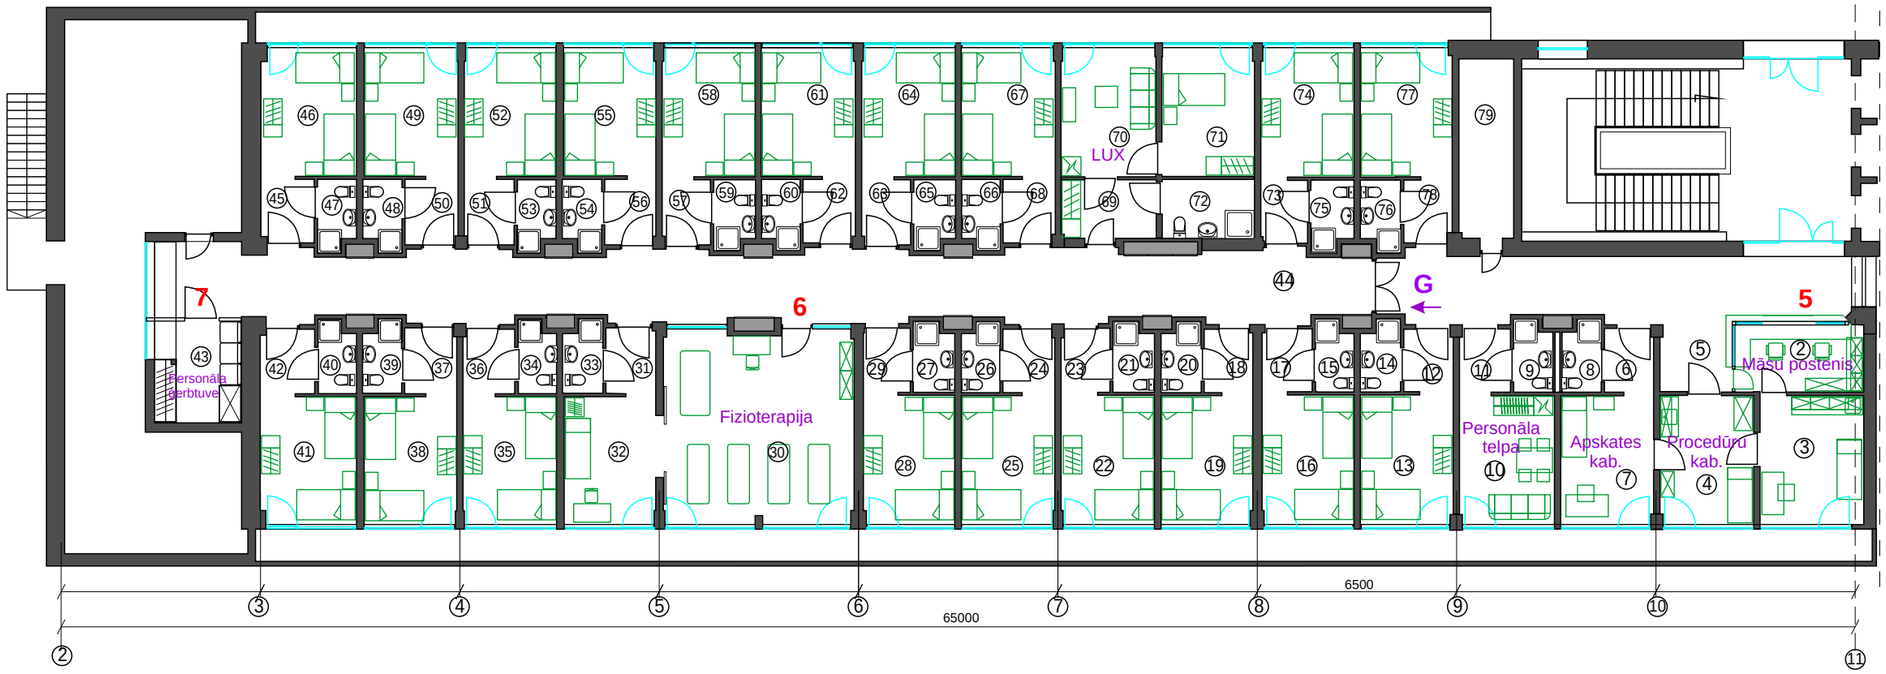



Esošās durvis 3.stāvā

skats G

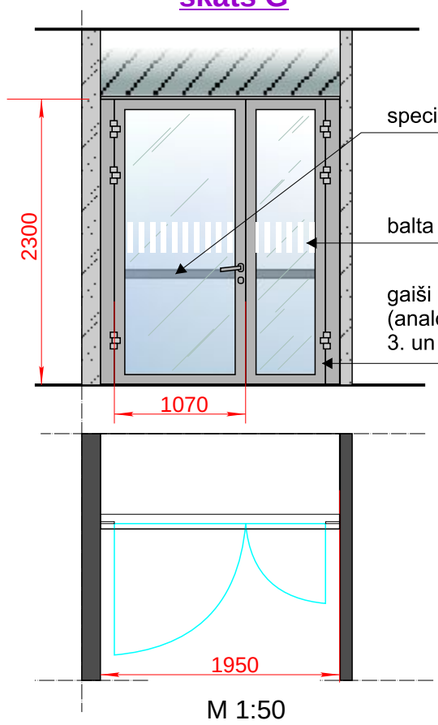

M 1:50

4,5 m²


33

projekta vadītāja SAILI MEŽGAILE	NACIONĀLAIS REHABILITĀCIJAS CENTRS **VAIVARI**	M 1:200
	3. STĀVA PLĀNS	A3 lapa
	Gaiteņa durvju pretskats.	24.07.2017.

SKATS A 2

GAITENIS, MĀSU POSTENIS

Stikla konstrukcija Nr 2

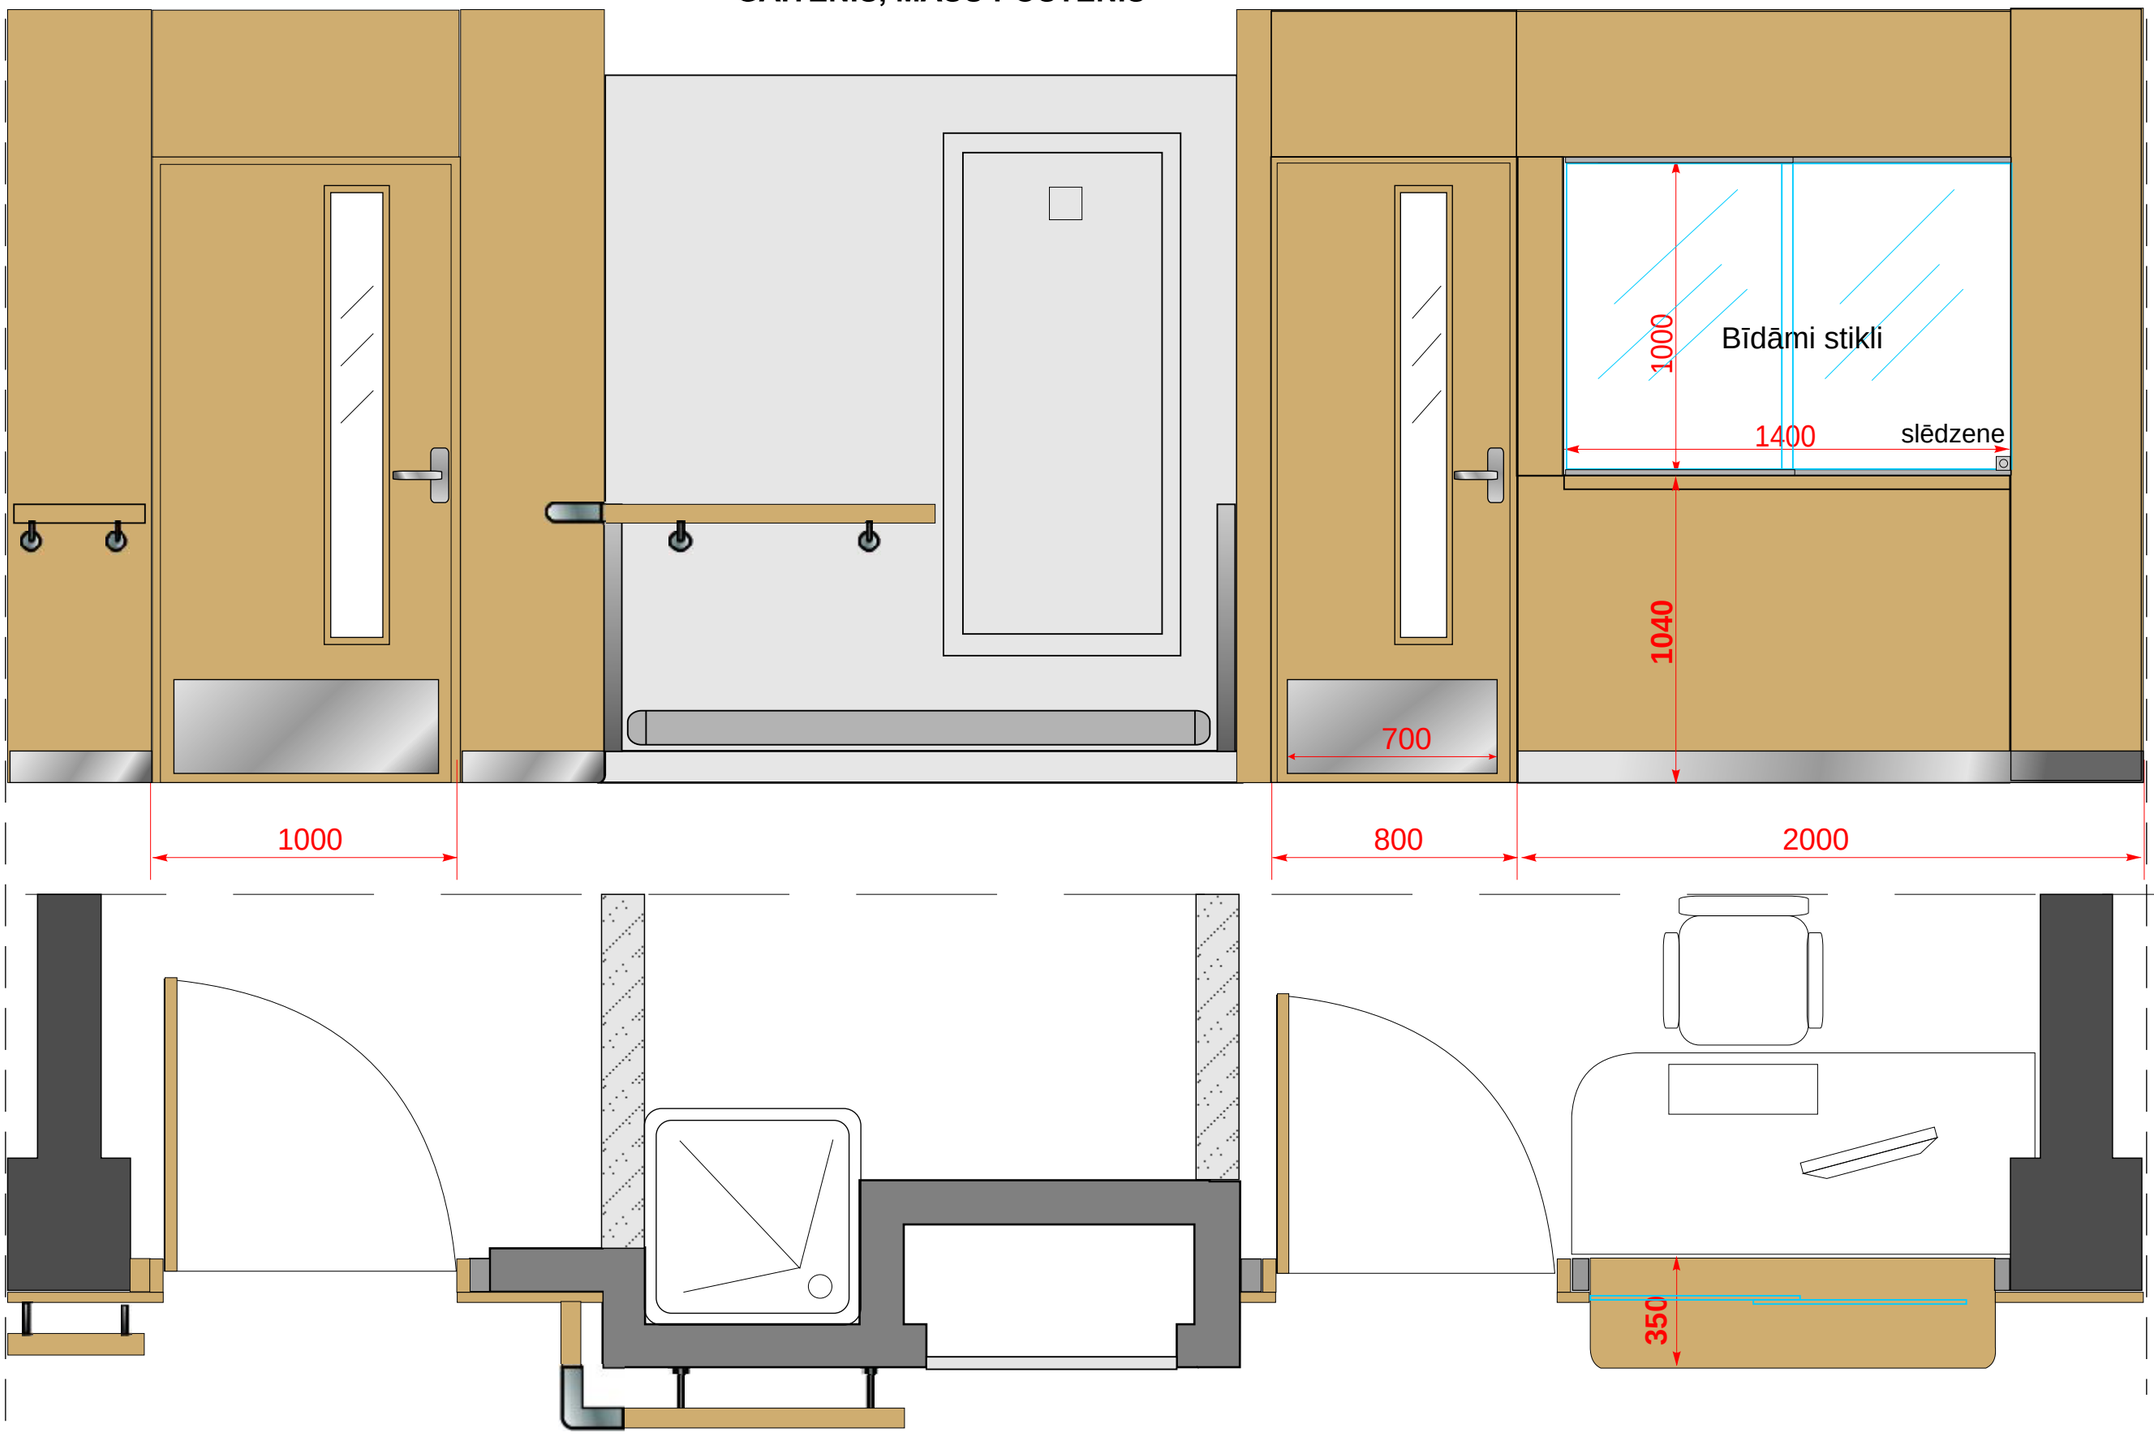

APDARE: OZOLKOKA FINIERĒJUMS


34


projekta vadītāja SAILI MEŽGAILE	NACIONĀLAIS REHABILITĀCIJAS CENTRS **VAIVARI**	M 1:20
	2. STĀVS. MĀSU POSTENIS	A3 lapa
	Stikla konstrukcija Nr 2	24.07.2017.

SKATS B1

FIZIOTERAPIJA


Stikla konstrukcija Nr 1

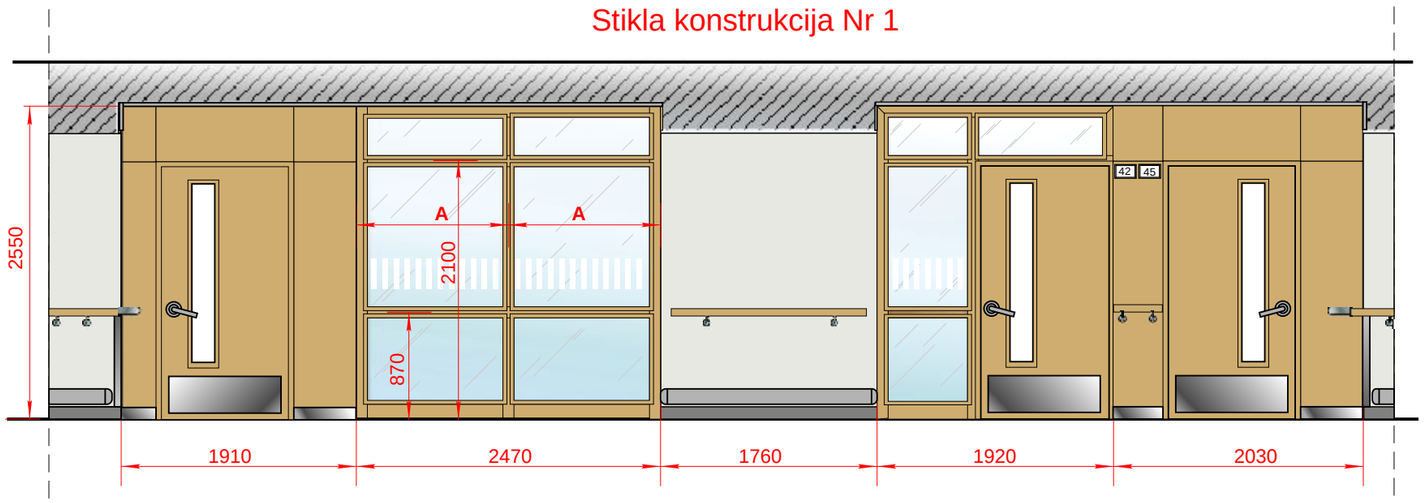


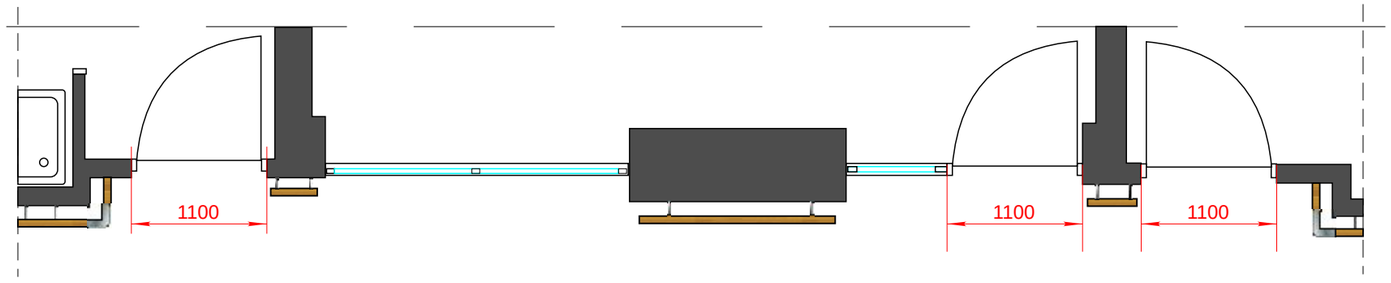

SKATS B2


GAITENIS

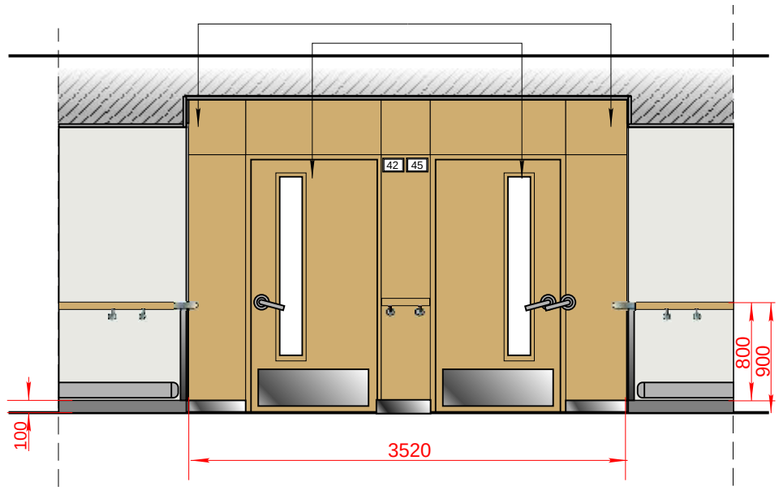

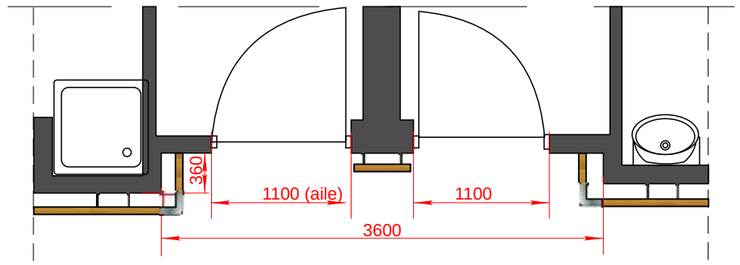


35

projekta vadītāja SAILI MEŽGAILE	NACIONĀLAIS REHABILITĀCIJAS CENTRS **VAIVARI**	M 1:50
	2.STĀVS	A3 lapa
	Stikla konstrukcija Nr 1	24.07.2017.

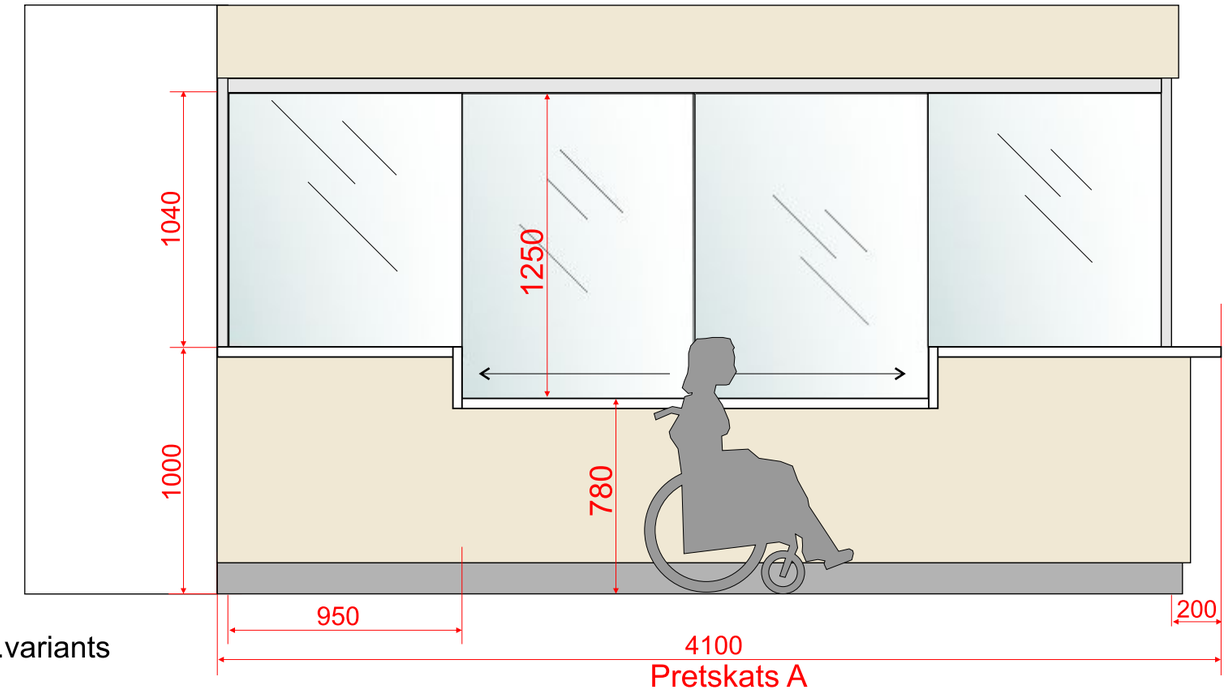


2.variants

Pretskats A

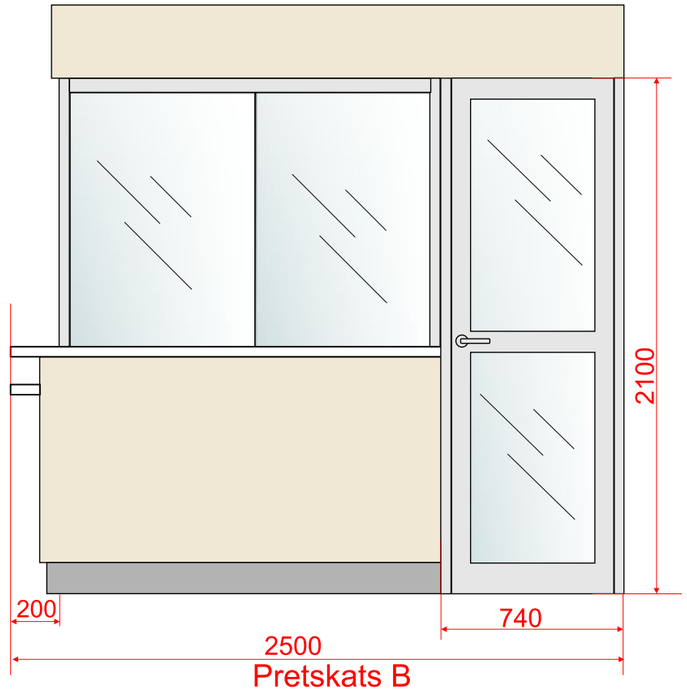

Pretskats B

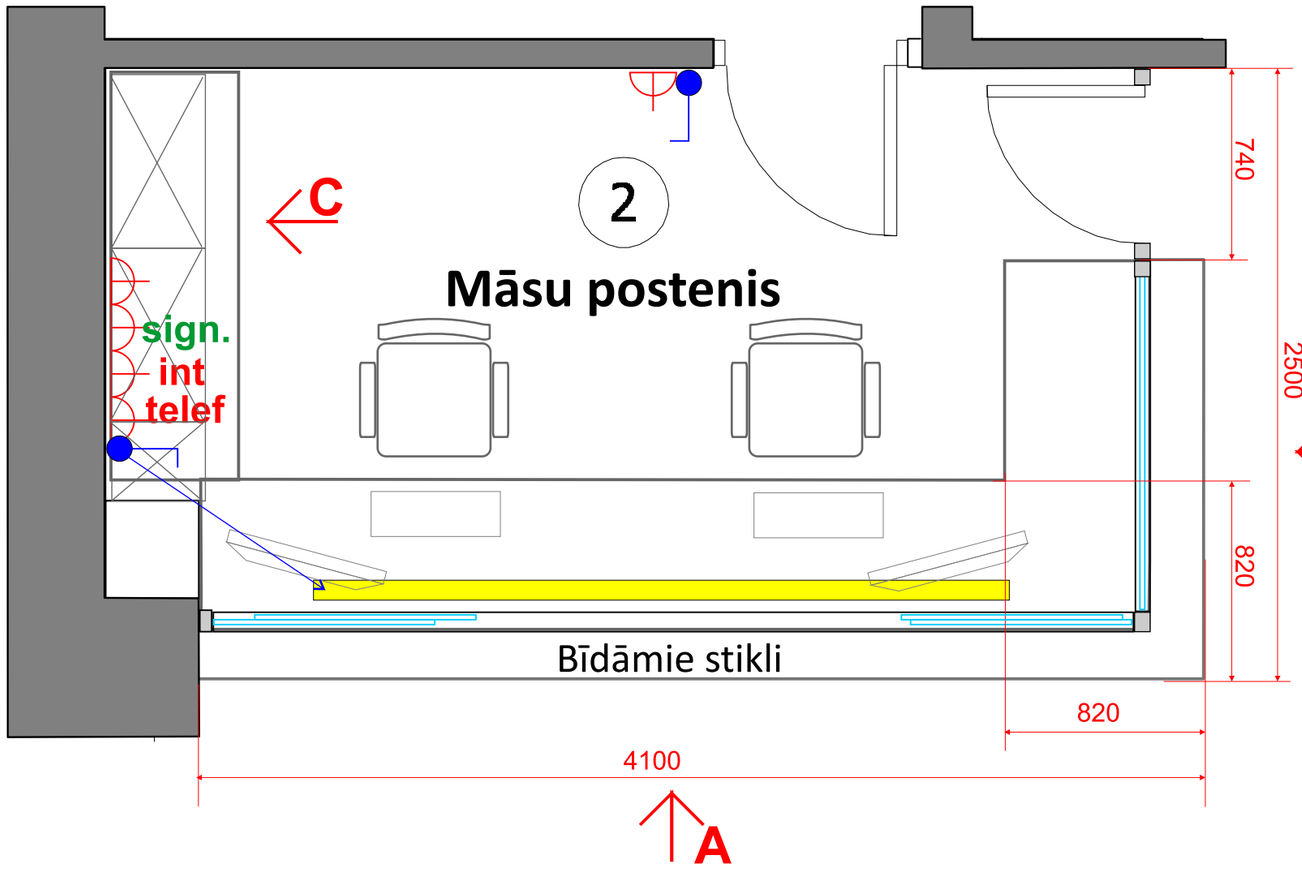

Stikla konstrukcija Nr 5

36

projekta vadītāja SAĪLI MEŽGAILE	NACIONĀLAIS REHABILITĀCIJAS CENTRS **VAIVARI**	M 1:25
	3. STĀVS **Māsu postenis.**	A3 lapa
	Stikla konstrukcija Nr 5	24.07.2017.

STIKLA KONSTRUKCIJAS 2. UN 3.STĀVS

STĀVS	TELPAS NR	TELPA	APJOMS m^2	Apzīm.	MATERIĀLS	APDARE
2.	89	GAITENIS	5,2	E	ALUMĪNIJS/STIKLS	Ar līmplēvi
2.	46	GAITENIS	4,5	F	ALUMĪNIJS/STIKLS	Ar līmplēvi
2.	26	FIZIOTERAPIJA	9,0	1	KOKS/STIKLS	Ar līmplēvi
2.	70	MĀSU POSTENIS	1,4	2	ALUMĪNIJS/STIKLS	Ar līmplēvi
2.	86	KABINETS	2,25	3	KOKS/STIKLS	Ar līmplēvi
2.	45	BĒRNU ATPŪTAS TELPA	7,5	4	ALUMĪNIJS/STIKLS	Ar līmplēvi
3.	44	GAITENIS	4,5	G	ALUMĪNIJS/STIKLS	Ar līmplēvi
3.	2	MĀSU POSTENIS	7,5	5	ALUMĪNIJS/STIKLS	Ar līmplēvi
3.	30	FIZIOTERAPIJA	9,0	6	KOKS/STIKLS	Ar līmplēvi
3.	43	PERSONĀLA TELPA	7,5	7	ALUMĪNIJS/STIKLS	Ar līmplēvi

projekta vadītāja
SAILI MEŽGAILE

NACIONĀLAIS REHABILITĀCIJAS CENTRS **VAIVARI**	M 1:20
3. STĀVS.	A3 lapa
STIKLA KONSTRUKCIJAS 2. UN 3.STĀVS	24.07.2017.