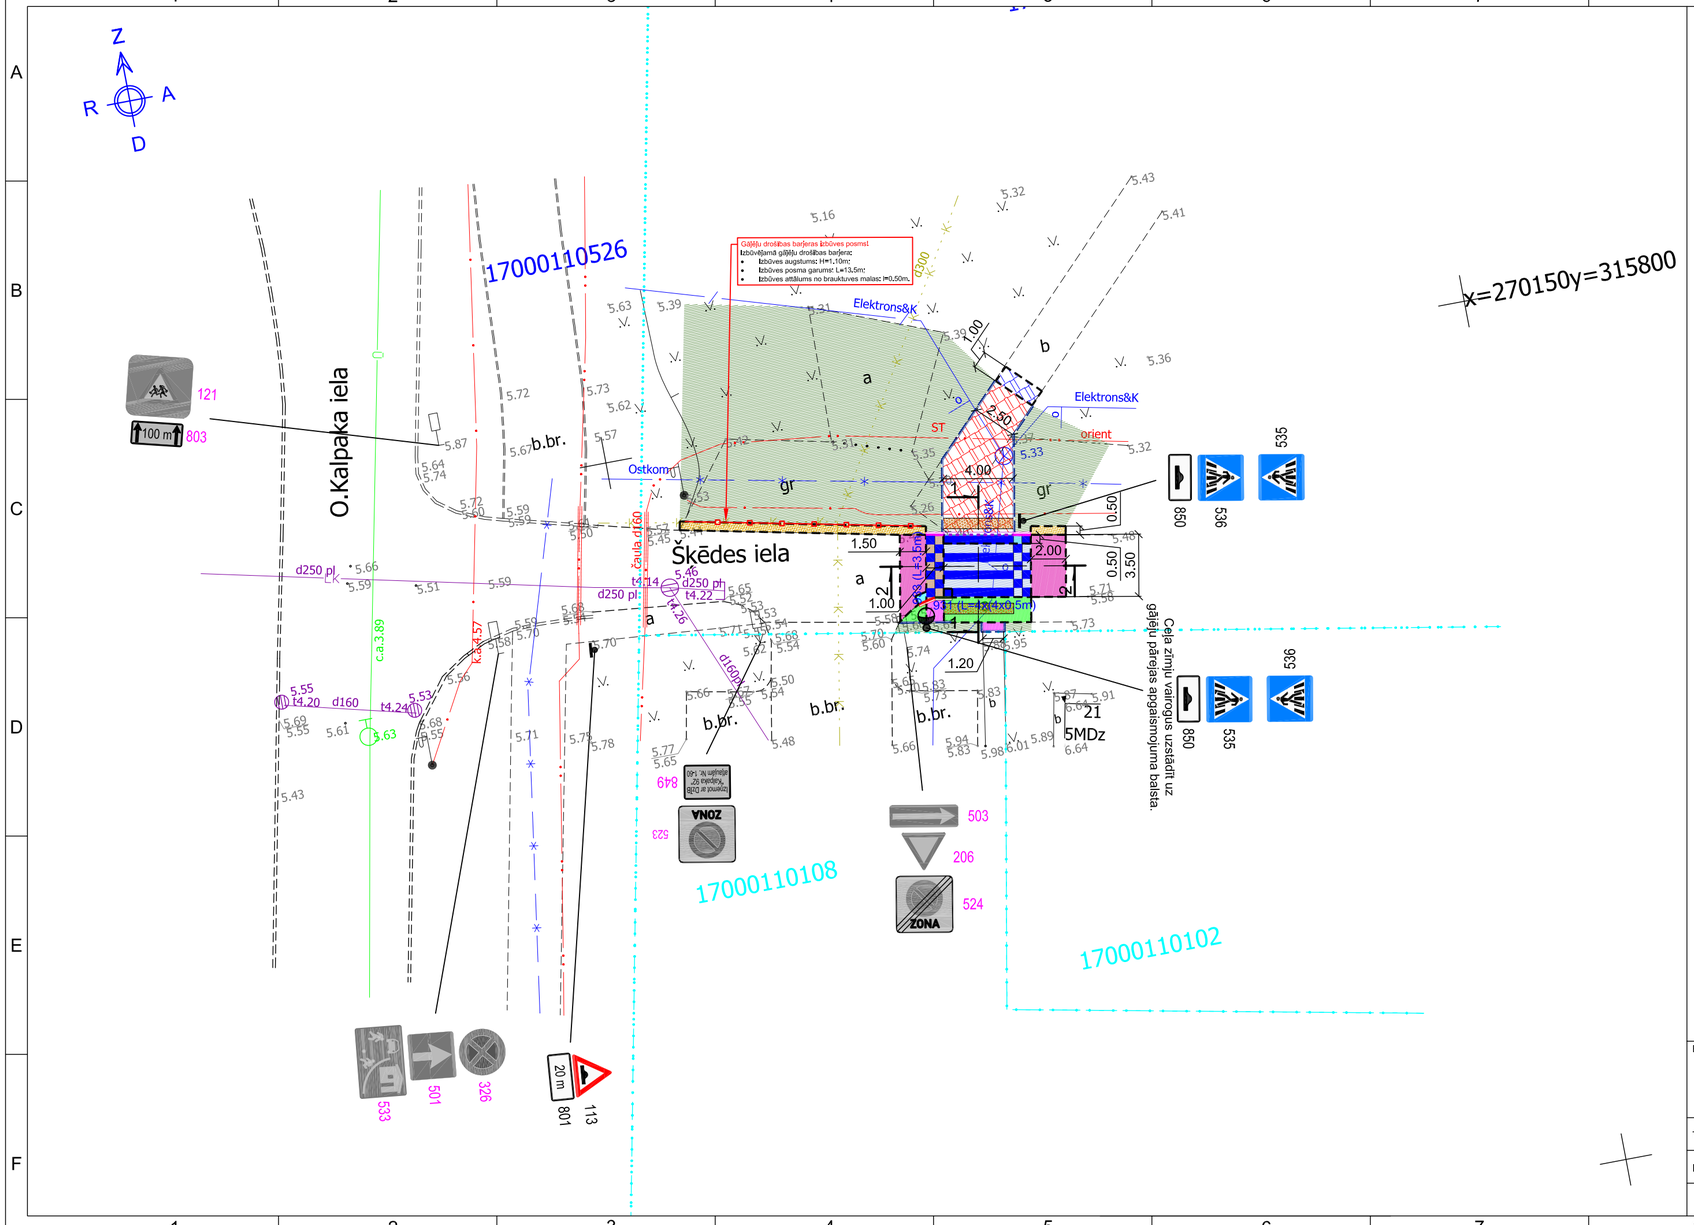


APZĪMĒJUMI:

1. SEGAS TIPS	Asfaltbetona seguma konstrukcija paceltajai gājēju pārejai
2. SEGAS TIPS	Betona plākšņu seguma konstrukcija ietvei
Remontzona	Brauktuves asfaltbetona seguma remontzona apgaismojuma kabeļu tranšejas zonai
Remontzona	Brauktuves asfaltbetona seguma remontzona
Remontzona	Brauktuves asfaltbetona seguma savienojumu frēzējuma zona
Remontzona	Ietves asfaltbetona seguma remontzona apgaismojuma kabeļu tranšejas zonai un atsevišķai zonai
Remontzona	Ietves asfaltbetona seguma remontzona
Remontzona	Ietves betona plākšņu seguma remontzona
Remontzona	Nesaistītu minerālmateriālu seguma remontzona
Zaļā zona	Ar augu zemi un daudzgadīgu zālāju atjaunojama zaļā zona

Proj. segumu robeža

Proj. betona apmale 100.30.15, izcelta 10cm (ja nav norādīts savādāk)

Proj. betona apmale 100.22.15, izcelta slīpi

Proj. betona apmale 100.22.15, izcelta 0cm

Proj. betona apmale 100.30/22.15

Proj. betona apmale 100.20.08

3.00 — Proj. izmēri

R5.00 — Proj. rādiusi

Proj. taktila bruģa segums (brīdinošā josla - 0.60m plata)

Proj. gājēju drošības barjera

Proj. gājēju pārejas apgaismojuma balsts

Proj. šķērsgriezumu vieta un Nr.

206 — Esoša ceļa zīme

535 — Proj. ceļa zīme

Proj. ceļa zīmes balsts

931 (L=4m) — Proj. ceļa horizontālais apzīmējums

1.00 — Proj. trapecveida ātrumvaļņa slīpene, augstums 10cm

PIEZĪMES:

1. LKS-92 koordinātu sistēma. Latvijas normālo augstumu sistēma (LAS-2000,5).
2. Izmēri un augstumu atzīmes dotas metros, kritumi procentos.
3. Izpildot būvdarbus, ievērot virszemes un pazemes komunikāciju aizsardzības prasības.
4. Pirms darbu uzsākšanas esošo inženierkomunikāciju tuvumā izsaukt komunikāciju pārstāvi novietojuma precizēšanai dabā.
5. Esošo inženierkomunikāciju iebūves dziļumus precizēt būvniecības laikā veicot skatrakumus.
6. Būvniecības darbus tiešā inženierkomunikāciju tuvumā veikt bez mehānismiem.
7. Zīmes izgatavot un uzstādīt atbilstoši LVS 77-1:2016 "Ceļa zīmes. 1.daļa: Ceļa zīmes", LVS 77-2:2016 "Ceļa zīmes. 2.daļa: Uzstādīšanas noteikumi", LVS 77-3:2016 "Ceļa zīmes. 3.daļa: Tehniskās prasības".
8. Ceļa zīmes paredzēts uzstādīt 1.izmēra grupas ar 1.gaismas atstarošanas klasi (ja nav norādīts savādāk).
9. Visas ceļa zīmes ar mikroprizmatisko atstarošanās virsmu uz metāliskas pamatnes, materiāla aplikācijām un aizsargmateriāliem jābūt izgatavotiem pie viena ražotāja un savstarpēji saderīgiem.
10. Ceļa horizontālie apzīmējumi uzklājami atbilstoši LVS 85:2016 "Ceļa apzīmējumi" un LVS EN 1436:2018 „Ceļa apzīmējumu materiāli. Ceļa apzīmējumu funkcionālā efektivitāte un testēšanas metodes". Horizontālos apzīmējumus uzklāt no plastiska materiāla.
11. Ceļa horizontālā apzīmējuma Nr.931 līnijas platums 0.50m (atstarpe 0.50m).
    Ceļa horizontālā apzīmējuma Nr.933 (0.50mx0.50m ar atstarpi 0.50m) platums 0.50mx2.
12. Visi izbūves materiāli doti sablīvētā veidā, būvdarbu velcējam ievērtēt materiālu uzirdinājuma koeficentu.
13. Būvdarbus izpildīt pielietojot projektā paredzētos vai ekvivalentus izstrādājumus.
14. Būvdarbi un materiāli - atbilstoši aktuālajām "Autoceļu būvdarbu specifikācijas ABS 2023/1" prasībām.
15. Nospraušanu vēlams veikt ar datorteodolītu. Izspraušanai izmantojami poligonometrijas punkti vai ierīkotie atbalstpunkti, pirms tam pārbaudot to savstarpējās koordinātas un augstumus.
16. Būvdarbu veikšanas laikā būvdarbu veicējam ir pienākums nepasliktināt darbu veikšanā izmantoto pievedceļu stāvokli. Ja darbu veikšanas rezultātā tiek pasliktināts pievedceļu tehniskais stāvoklis, būvdarbu veicējam ir pienākums nekavējoties saskaņot atjaunojamo platību ar LVPI "Liepājas Komunālā pārvalde" un novērst radītos bojājumus par saviem līdzekļiem.
17. Ja būvdarbu veicējam nepieciešama papildus informācija/detalizācija par projektā paredzētajiem risinājumiem (izbūves mezgli, augstumu atzīmes, izspraužamo punktu koordinātas u.c.), vai arī objektā konstatēta topogrāfiskā plāna nesaderība ar reālo situāciju dabā un projekta risinājumu, tad pirms attiecīgo būvdarbu veikšanas pieprasīt to projektētājam (tālr. +371 26562658).

BŪVNIECĪBAS IECERES DOKUMENTĀCIJAS IZSTRĀDĀTĀJS: Evolution Road	SIA "Evolution Road" Kalnciema iela 95A-29 , Rīga, LV-1046 Būvkomersanta reģ.Nr.: 12444 Tālr.: +371 26562658 E-pasts: info@evolutionroad.lv	OBJEKTS UN ADRESE:	Gājēju pārejas izbūve Šķēdes ielā pie īpašuma Nr. 21, Liepājā Adrese: Šķēdes iela pie īpašuma Nr. 21 (kad. apz. nr. 17000110102), Liepāja
TS-CD DAĻAS VAD.: H.NELSONS		MARKA: TS-CD	RASĒJUMS: Horizontālais plāns ar satiksmes organizāciju
IZSTRĀDĀJA: M.MUIŽNIEKS		MĒROGS: 1:250	
		RASĒJUMA NR: TS-CD-3	LAPAS: 1 / LAPA: 1