


Žogu specifikācija			
Nr.	Nosaukums	Skaits	Piezīmes
3D žogs			
1.	Žoga vairogs	2.5 tek.m.	h=1.73m; b=2.50m 3D taisnstūra profila rāmis, metāla sieta pildījums. Sieta acs izmērs 50 x 200mm, sieta diametrs 4 mm. Krāsa - RAL6005, karsti cinkots + pulverkrāsojums
2.	Metāla stabi	4 gab.	Kvadrātveida stabs 0.04 x 0.06 x 2.30m. Krāsa - RAL6005, karsti cinkots, pulverkrāsojums. Sienas biezums 2,0 mm. Žoga noslēgta plastmasas ("cepurīte"). Krāsa - RAL6005.
3.	Stiprinājumi	12 gab.	U-veida stiprinājumi. Nerūsējoša skava ar plastikāta kronšteinu.
			Betonēšana
1.	Betons	0.01 m³	Betons C12/15

Piezīmes:
1. Izstrādāts 04.10.2022., 12.02.2024., 19.12.2023. topogrāfiskā informācija.
2. Informācija izmantota ēku jaunai būvniecībai, novietojuma vai nojaukšanai (saskaņā ar Ēku būvniecību 21., 22., 23.punktu).
3. Plāna līnijas Latvijas normālo augstumu sistēmā eprnā 2000.5 (LKS-2000.5).
4. Būvju situācijas plāna derīguma termiņš ir viens gads.
5. Plāna izstrādātā - Pārvaldības augstas detaļas topogrāfiskās informācijas datubāzes dati (Autors: © Rīgas valsts policijas pārvalde, 2003-2026);
- Nekustamā īpašuma valsts kadastra informācijas sistēmas dati uz 25.02.2026. (Autors: © Valsts zemes dienests, 2011-2026).
6. Saskaņā ar Valsts zemes dienesta sniegto informāciju zemes vienību robežas ir atbilstošas ar kadastrālās uzmērības
un ģeodriskā tīkla precizitāti un var nesastāties ar situāciju plānu.

	RĪGAS VALSTSPILSĒTAS PAŠVALDĪBAS PILSĒTAS ATTĪSTĪBAS DEPARTAMENTS		Nr.: DA-26-7391-sd	
	Būvju situācijas plāns M 1:500		Dārza iela 1, Rīga	
	Ģeomātikas pārvaldes vadītāja p.i.	G.Grube	elektroniski paraksts	Pasūtītājs:
	Ģeotelpisko datu aprites nodalās ģeoinformātikas inženiere	I.Zarina	sagatavots 25.02.2026.	SIA "Demontāžas projekti"

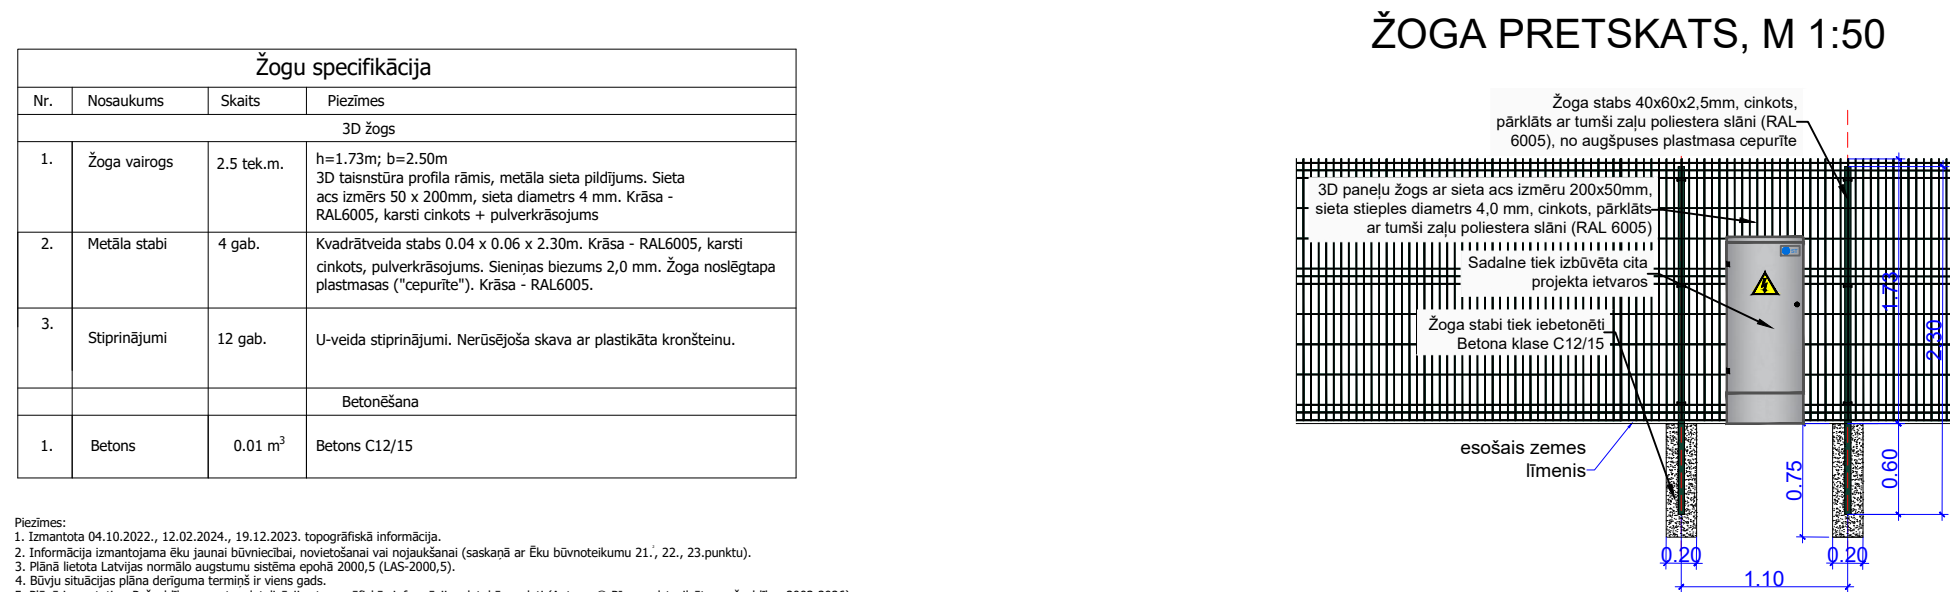

LABIEKĀRTOJUMA APJOMS		m²
1	Skartās teritorijas sakārtošana	404,5
2	Labiekārtojamā teritorija (1. tips)	370,5
3	Asfalta seguma atjaunošana (2. tips)	46,5
4	Asfalta ietves atjaunošana (3. tips)	4,5
5	Grants seguma atjaunošana (4. tips)	11,5
Kopā:		837,5

TEHNISKI - EKONOMISKIE RĀDĪTĀJI.
ZEMESGABALA KADAŠTRA NR. 0100_064
2017. ZEMESGABALA PLATĪBA 893 m².

Pirms nojaukšanas:	
1	Apbūves blīvums (%): 25.95
2	Apbūves intensitāte (%): 41.14
3	Brīvās zaļās teritorijas rādītājs (%): 71.41
4	Būvju maksimālais augstums (m): 9.50

Pēc nojaukšanas:	
1	Apbūves blīvums (%): 00.00
2	Apbūves intensitāte (%): 00.00
3	Brīvās zaļās teritorijas rādītājs (%): 97.56
4	Būvju maksimālais augstums (m): 00.00



NORĀDĪJUMI:
Cits projekts:
* "Elektroapgādes pieslēguma demontāža Dārza ielā 1, Rīgā",
projektētājs SIA "Ronga Birojs", ST TN Nr. 30AT00-04/TN-88963.

PIENĒMTIE APZĪMĒJUMI:	
	Esošās ēkas
	Esošais asfalta segums
	Esošs bruģa segums
	Esošs grants segums
	Projektēšanas robeža
	Demontējamās inženierkomunikācijas
	Demontējamās inženierkom. (paliek zemē)
	Demontējamie elementi
	Proj. remontskava
	Proj. betona korķis
	Koka sakņu kritisko aizsardzības zona
	Koka sakņu minimālā aizsardzības zona
	Koka sakņu optimālā aizsardzības zona
	Skartās teritorijas sakārtošana pēc vajadzības (zālāja sēšana, grunts izlīdzināšana), pēc būvdarbu veikšanas, t.sk., ar tehniku izbīdāmā zona
	Labiekārtojamā teritorija (1.TIPS). Aizbērt būvdarbi ar pieberamo grunti. Augstuma atzīmes pielīdzināt blakus esošajām zemes virsmas augstuma atzīmēm
	Projektējamā augstuma atzīme
	Asfalta seguma atjaunošana
	Asfalta ietves atjaunošana
	Grants seguma atjaunošana
	Proj. piemiņas zīme
	Proj. nogāzes
	Proj. 3D žogs
	Proj. sadalne cita projekta ietvaros*
	Demont. inženierkom. cita projekta ietvaros*

PROJEKTĒTO SEGUMU EKSPLIKĀCIJA:	
1.TIPS Labiekārtojums	 1. Melnzeme ar iesētu zālienu - 10 cm; 2. Sabīvēta pieberamā grunts (smilts un grants maisījums) - pēc vajadzības (paredzams no 10 līdz 190 cm); 3. Sabīvēta esošā grunts.
2.TIPS Asfalta seguma atjaunošana	 1. Karstā asfaltbetona virskārta AC11 surf - 4 cm; 2. Karstā asfaltbetona apakškārta AC22 base - 6 cm; 3. Dolomīta šķembu maisījuma virskārta (fr.0/45mm) - 10 cm; 4. Dolomīta šķembu maisījuma apakškārta (fr.0/63mm) - 15 cm; 5. Salizturīgā smilts kārtā (smilts kf.>1m/dnn) - 30cm; 6. Esošā sabīvētā grunts.
3.TIPS Asfalta ietves atjaunošana	 1. Karstā asfalta dilumkārtā AC 8 surf - 4cm; 2. Dolomīta šķembu maisījums (fr.0/45mm) - 12cm; 3. Salizturīgā smilts kārtā (smilts kf.>1m/dnn) - 30cm; 4. Esošā ierakuma grunts (sabīvēta).
4.TIPS Grants seguma atjaunošana	 1. Grants šķembu maisījums (fr.0/32mm) - 10cm; 2. Dolomīta šķembu maisījuma apakškārta (fr.0/63mm) - 15cm; 3. Salizturīgā smilts kārtā (smilts kf.>1m/dnn) - 30cm; 4. Esošā ierakuma grunts (sabīvēta).