

Ēkas kadastrālās uzmērīšanas lieta

1. Kadastra objekta identifikators

Nekustamā īpašuma objekts daļēji sadalīts dzīvokļa īpašumos.

1.1. Būves kadastra apzīmējums:.....01000642017001

1.2. Nekustamā īpašuma kadastra numurs:.....01000642017

1.3. Dzīvokļu īpašumu kadastra numuri:.....01009176205, 01009176500, 01009183879, 01009271789, 01009947904

10. Būves pamatdati

10.1. Būves kadastra apzīmējums:.....01000642017001

10.1.1. Adrese:.....Dārza iela 1, Rīga

10.1.2. Nosaukums:.....Dzīvojamā māja

10.1.3. Galvenais lietošanas veids:.....1122 - Triju vai vairāku dzīvokļu mājas

10.1.4. Kopējā platība (m²):.....367.4

10.1.5. Apbūves laukums (m²):.....231.7

10.1.6. Virszemes stāvu skaits:.....2

10.1.7. Pazemes stāvu skaits:.....1

10.1.8. Ārsienu materiāls un kods:.....1102 - Koka brūšas

10.1.9. Būves telpu grupu skaits:.....25

10.1.10. Pirmreizējais ekspluatācijā pieņemšanas gads:.....Nav

10.1.11. Fiziskais stāvoklis (%):.....70

10.1.12. Kadastrālās uzmērīšanas datums:.....16.04.2013

10.1.13. Būve ir pirmsreģistrēta:.....Nē

10.1.14. Veicot kadastrālo uzmērīšanu būve apvidū nav konstatēta:.....Nē

10.1.15. Būve atrodas vai daļēji atrodas uz zemes vienības ar kadastra apzīmējumu:.....01000642017

10.1.16. Funkcionāli saistīto ēku kadastra apzīmējumi:.....Nav

11. Būves tips

11.1. Būves kadastra apzīmējums:.....01000642017001

Tipa kods	Tipa nosaukums
11220101	Daudzdzīvokļu mājas ar koka ārsienām

12. Būves konstruktīvie elementi

12.1. Būves ar kadastra apzīmējumu 01000642017001 konstruktīvie elementi:

Nosaukums	Materiāls
Pamati	Māla ķieģeļi
Ārsienas un karkasi	Kokmateriāli
Pārsegumi	Kokmateriāli
Jumts (segums)	Metāli

13. Būves apjoma rādītāji

13.1. Būves ar kadastra apzīmējumu 01000642017001 apjoma rādītāji:

Apjoma rādītāja veids	Apjoma rādītāja nosaukums	Apjoms un mērvienība	Tipa/ elementa kods	Tipa/ elementa nosaukums
Apbūves laukums	Nav	231.7 apbūves laukuma kv.m.	Nav	Nav
Kopējā platība	Nav	367.4 kv.m.	Nav	Nav
Būvtilpums	Nav	1436 kub.m.	Nav	Nav

14. Kopējās platības sadalījums pa platību veidiem

14.1. Būve ar kadastra apzīmējumu.....01000642017001

14.1.1. Kopējā platība (m²):.....367.4

14.1.1.1. Lietderīgā platība (m²):.....270.8

14.1.1.1.1. Dzīvokļu kopējā platība (m²):.....270.8

Izdrukas ID: 390001612100	Izdrukas datums: 10.06.2013	2 no 11
---------------------------	-----------------------------	---------

Skaidrojumi:

Nav – Kadastra informācijas sistēmā dati nav reģistrēti; Neregistrē – atbilstoši normatīvajiem aktiem dati netiek reģistrēti

14.1.1.1.1.1. Dzīvokļu platība (m²).....	270.8
14.1.1.1.1.1.1. Dzīvojamā platība (m²).....	138.4
14.1.1.1.1.2. Dzīvokļu palīgtelpu platība (m²).....	132.4
14.1.1.1.2. Dzīvokļu ārtelpu platība (m²).....	0
14.1.1.2. Nedzīvojamo telpu platība (m²).....	0
14.1.1.2.1. Nedzīvojamo iekštelpu platība (m²).....	0
14.1.1.2.2. Nedzīvojamo ārtelpu platība (m²).....	0
14.1.1.2. Koplietošanas palīgtelpu platība (m²).....	96.6
14.1.1.2.1. Koplietošanas iekštelpu platība (m²).....	96.6
14.1.1.2.2. Koplietošanas ārtelpu platība (m²).....	0
16. Telpu grupas pamatdati	
16.1. Telpu grupas kadastra apzīmējums:.....	01000642017001001
16.1.1. Adrese:.....	Dārza iela 1 - 1, Rīga
16.1.2. Nosaukums:.....	Dzīvoklis
16.1.3. Lietošanas veida kods un apraksts:.....	1122 - Triju vai vairāku dzīvokļu mājas dzīvojamo telpu grupa
16.1.4. Būves stāvs (stāvi), kurā atrodas telpu grupa:.....	1
16.1.5. Telpu skaits telpu grupā:.....	1
16.1.6. Kopējā platība (m²):.....	13.9
16.1.7. Kadastrālās uzmērīšanas datums:.....	23.01.2012
16.1.8. Telpu grupa ietilpst dzīvokļa īpašumā ar kadastra numuru:.....	01009947904
16.1.9. Telpu grupa ietilpst būvē ar kadastra apzīmējumu:.....	01000642017001
16.1.10. Būve atrodas vai daļēji atrodas uz zemes vienības ar kadastra apzīmējumu:.....	01000642017
16.2. Telpu grupas kadastra apzīmējums:.....	01000642017001002
16.2.1. Adrese:.....	Dārza iela 1 - 2, Rīga
16.2.2. Nosaukums:.....	Dzīvoklis
16.2.3. Lietošanas veida kods un apraksts:.....	1122 - Triju vai vairāku dzīvokļu mājas dzīvojamo telpu grupa
16.2.4. Būves stāvs (stāvi), kurā atrodas telpu grupa:.....	1
16.2.5. Telpu skaits telpu grupā:.....	3
16.2.6. Kopējā platība (m²):.....	33.4
16.2.7. Kadastrālās uzmērīšanas datums:.....	03.09.2009
16.2.8. Telpu grupa ietilpst dzīvokļa īpašumā ar kadastra numuru:.....	01009271789
16.2.9. Telpu grupa ietilpst būvē ar kadastra apzīmējumu:.....	01000642017001
16.2.10. Būve atrodas vai daļēji atrodas uz zemes vienības ar kadastra apzīmējumu:.....	01000642017
16.3. Telpu grupas kadastra apzīmējums:.....	01000642017001006
16.3.1. Adrese:.....	Dārza iela 1 - 6, Rīga
16.3.2. Nosaukums:.....	Dzīvoklis
16.3.3. Lietošanas veida kods un apraksts:.....	1122 - Triju vai vairāku dzīvokļu mājas dzīvojamo telpu grupa
16.3.4. Būves stāvs (stāvi), kurā atrodas telpu grupa:.....	1
16.3.5. Telpu skaits telpu grupā:.....	1
16.3.6. Kopējā platība (m²):.....	19.7
16.3.7. Kadastrālās uzmērīšanas datums:.....	03.05.2002
16.3.8. Telpu grupa ietilpst dzīvokļa īpašumā ar kadastra numuru:.....	01009183879
16.3.9. Telpu grupa ietilpst būvē ar kadastra apzīmējumu:.....	01000642017001
16.3.10. Būve atrodas vai daļēji atrodas uz zemes vienības ar kadastra apzīmējumu:.....	01000642017
16.4. Telpu grupas kadastra apzīmējums:.....	01000642017001007
16.4.1. Adrese:.....	Dārza iela 1 - 7, Rīga

Izdrukas ID: 390001612100	Izdrukas datums: 10.06.2013	3 no 11
---------------------------	-----------------------------	---------

Skaidrojumi:

Nav – Kadastra informācijas sistēmā dati nav reģistrēti; Neregistrē – atbilstoši normatīvajiem aktiem dati netiek reģistrēti

- 28 -

16.4.2. Nosaukums:	Dzīvoklis
16.4.3. Lietošanas veida kods un apraksts:	1122 - Triju vai vairāku dzīvokļu mājas dzīvojamo telpu grupa
16.4.4. Būves stāvs (stāvi), kurā atrodas telpu grupa:	2
16.4.5. Telpu skaits telpu grupā:	3
16.4.6. Kopējā platība (m²):	31.5
16.4.7. Kadastrālās uzmērīšanas datums:	03.05.2002
16.4.8. Telpu grupa ietilpst dzīvokļa īpašumā ar kadastra numuru:	01009176500
16.4.9. Telpu grupa ietilpst būvē ar kadastra apzīmējumu:	01000642017001
16.4.10. Būve atrodas vai daļēji atrodas uz zemes vienības ar kadastra apzīmējumu:	01000642017
16.5. Telpu grupas kadastra apzīmējums:	01000642017001008
16.5.1. Adrese:	Dārza iela 1 - 8, Rīga
16.5.2. Nosaukums:	Dzīvoklis
16.5.3. Lietošanas veida kods un apraksts:	1122 - Triju vai vairāku dzīvokļu mājas dzīvojamo telpu grupa
16.5.4. Būves stāvs (stāvi), kurā atrodas telpu grupa:	2
16.5.5. Telpu skaits telpu grupā:	1
16.5.6. Kopējā platība (m²):	14
16.5.7. Kadastrālās uzmērīšanas datums:	03.05.2002
16.5.8. Telpu grupa ietilpst dzīvokļa īpašumā ar kadastra numuru:	Nav
16.5.9. Telpu grupa ietilpst būvē ar kadastra apzīmējumu:	01000642017001
16.5.10. Būve atrodas vai daļēji atrodas uz zemes vienības ar kadastra apzīmējumu:	01000642017
16.6. Telpu grupas kadastra apzīmējums:	01000642017001009
16.6.1. Adrese:	Dārza iela 1 - 9, Rīga
16.6.2. Nosaukums:	Dzīvoklis
16.6.3. Lietošanas veida kods un apraksts:	1122 - Triju vai vairāku dzīvokļu mājas dzīvojamo telpu grupa
16.6.4. Būves stāvs (stāvi), kurā atrodas telpu grupa:	2
16.6.5. Telpu skaits telpu grupā:	1
16.6.6. Kopējā platība (m²):	15
16.6.7. Kadastrālās uzmērīšanas datums:	03.05.2002
16.6.8. Telpu grupa ietilpst dzīvokļa īpašumā ar kadastra numuru:	Nav
16.6.9. Telpu grupa ietilpst būvē ar kadastra apzīmējumu:	01000642017001
16.6.10. Būve atrodas vai daļēji atrodas uz zemes vienības ar kadastra apzīmējumu:	01000642017
16.7. Telpu grupas kadastra apzīmējums:	01000642017001010
16.7.1. Adrese:	Dārza iela 1 - 10, Rīga
16.7.2. Nosaukums:	Dzīvoklis
16.7.3. Lietošanas veida kods un apraksts:	1122 - Triju vai vairāku dzīvokļu mājas dzīvojamo telpu grupa
16.7.4. Būves stāvs (stāvi), kurā atrodas telpu grupa:	2
16.7.5. Telpu skaits telpu grupā:	1
16.7.6. Kopējā platība (m²):	17
16.7.7. Kadastrālās uzmērīšanas datums:	03.05.2002
16.7.8. Telpu grupa ietilpst dzīvokļa īpašumā ar kadastra numuru:	Nav
16.7.9. Telpu grupa ietilpst būvē ar kadastra apzīmējumu:	01000642017001
16.7.10. Būve atrodas vai daļēji atrodas uz zemes vienības ar kadastra apzīmējumu:	01000642017
16.8. Telpu grupas kadastra apzīmējums:	01000642017001012
16.8.1. Adrese:	Dārza iela 1 - 12, Rīga

16.8.2. Nosaukums:	Dzīvoklis
16.8.3. Lietošanas veida kods un apraksts:	1122 - Triju vai vairāku dzīvokļu mājas dzīvojamo telpu grupa
16.8.4. Būves stāvs (stāvi), kurā atrodas telpu grupa:	2
16.8.5. Telpu skaits telpu grupā:	2
16.8.6. Kopējā platība (m²):	37.1
16.8.7. Kadastrālās uzmērīšanas datums:	03.05.2002
16.8.8. Telpu grupa ietilpst dzīvokļa īpašumā ar kadastra numuru:	Nav
16.8.9. Telpu grupa ietilpst būvē ar kadastra apzīmējumu:	01000642017001
16.8.10. Būve atrodas vai daļēji atrodas uz zemes vienības ar kadastra apzīmējumu:	01000642017
16.9. Telpu grupas kadastra apzīmējums:	01000642017001013
16.9.1. Adrese:	Dārza iela 1 - 13, Rīga
16.9.2. Nosaukums:	Dzīvoklis
16.9.3. Lietošanas veida kods un apraksts:	1122 - Triju vai vairāku dzīvokļu mājas dzīvojamo telpu grupa
16.9.4. Būves stāvs (stāvi), kurā atrodas telpu grupa:	2
16.9.5. Telpu skaits telpu grupā:	1
16.9.6. Kopējā platība (m²):	14.9
16.9.7. Kadastrālās uzmērīšanas datums:	03.05.2002
16.9.8. Telpu grupa ietilpst dzīvokļa īpašumā ar kadastra numuru:	Nav
16.9.9. Telpu grupa ietilpst būvē ar kadastra apzīmējumu:	01000642017001
16.9.10. Būve atrodas vai daļēji atrodas uz zemes vienības ar kadastra apzīmējumu:	01000642017
16.10. Telpu grupas kadastra apzīmējums:	01000642017001014
16.10.1. Adrese:	Dārza iela 1 - 14, Rīga
16.10.2. Nosaukums:	Dzīvoklis
16.10.3. Lietošanas veida kods un apraksts:	1122 - Triju vai vairāku dzīvokļu mājas dzīvojamo telpu grupa
16.10.4. Būves stāvs (stāvi), kurā atrodas telpu grupa:	1
16.10.5. Telpu skaits telpu grupā:	4
16.10.6. Kopējā platība (m²):	36.4
16.10.7. Kadastrālās uzmērīšanas datums:	03.05.2002
16.10.8. Telpu grupa ietilpst dzīvokļa īpašumā ar kadastra numuru:	01009176205
16.10.9. Telpu grupa ietilpst būvē ar kadastra apzīmējumu:	01000642017001
16.10.10. Būve atrodas vai daļēji atrodas uz zemes vienības ar kadastra apzīmējumu:	01000642017
16.11. Telpu grupas kadastra apzīmējums:	01000642017001015
16.11.1. Adrese:	Dārza iela 1 - 4, Rīga
16.11.2. Nosaukums:	Dzīvoklis
16.11.3. Lietošanas veida kods un apraksts:	1130 - Dažādu sociālo grupu kopdzīvojamās mājas dzīvojamo telpu grupa
16.11.4. Būves stāvs (stāvi), kurā atrodas telpu grupa:	1
16.11.5. Telpu skaits telpu grupā:	3
16.11.6. Kopējā platība (m²):	37.9
16.11.7. Kadastrālās uzmērīšanas datums:	16.04.2013
16.11.8. Telpu grupa ietilpst dzīvokļa īpašumā ar kadastra numuru:	Nav
16.11.9. Telpu grupa ietilpst būvē ar kadastra apzīmējumu:	01000642017001
16.11.10. Būve atrodas vai daļēji atrodas uz zemes vienības ar kadastra apzīmējumu:	01000642017
16.12. Telpu grupas kadastra apzīmējums:	01000642017001901
16.12.1. Adrese:	Nav

Izdrukas ID: 390001612100	Izdrukas datums: 10.06.2013	5 no 11
---------------------------	-----------------------------	---------

Skaidrojumi:

Nav – Kadastra informācijas sistēmā dati nav reģistrēti; Neregistrē – atbilstoši normatīvajiem aktiem dati netiek reģistrēti

- 16.12.2. Nosaukums:.....Gaitenis
 16.12.3. Lietošanas veida kods un apraksts:.....1200 - Koplietošanas telpu grupa
 16.12.4. Būves stāvs (stāvi), kurā atrodas telpu grupa:.....1
 16.12.5. Telpu skaits telpu grupā:.....1
 16.12.6. Kopējā platība (m²):.....8.4
 16.12.7. Kadastrālās uzmērīšanas datums:.....03.05.2002
 16.12.8. Telpu grupa ietilpst dzīvokļa īpašumā ar kadastra numuru:.....Nav
 16.12.9. Telpu grupa ietilpst būvē ar kadastra apzīmējumu:.....01000642017001
 16.12.10. Būve atrodas vai daļēji atrodas uz zemes vienības ar kadastra apzīmējumu:.....01000642017
- 16.13. Telpu grupas kadastra apzīmējums:.....01000642017001902
 16.13.1. Adrese:.....Nav
 16.13.2. Nosaukums:.....Kāpņu telpa
 16.13.3. Lietošanas veida kods un apraksts:.....1200 - Koplietošanas telpu grupa
 16.13.4. Būves stāvs (stāvi), kurā atrodas telpu grupa:.....1, 2
 16.13.5. Telpu skaits telpu grupā:.....2
 16.13.6. Kopējā platība (m²):.....21
 16.13.7. Kadastrālās uzmērīšanas datums:.....03.05.2002
 16.13.8. Telpu grupa ietilpst dzīvokļa īpašumā ar kadastra numuru:.....Nav
 16.13.9. Telpu grupa ietilpst būvē ar kadastra apzīmējumu:.....01000642017001
 16.13.10. Būve atrodas vai daļēji atrodas uz zemes vienības ar kadastra apzīmējumu:.....01000642017
- 16.14. Telpu grupas kadastra apzīmējums:.....01000642017001903
 16.14.1. Adrese:.....Nav
 16.14.2. Nosaukums:.....Gaitenis
 16.14.3. Lietošanas veida kods un apraksts:.....1200 - Koplietošanas telpu grupa
 16.14.4. Būves stāvs (stāvi), kurā atrodas telpu grupa:.....1
 16.14.5. Telpu skaits telpu grupā:.....1
 16.14.6. Kopējā platība (m²):.....3.6
 16.14.7. Kadastrālās uzmērīšanas datums:.....03.05.2002
 16.14.8. Telpu grupa ietilpst dzīvokļa īpašumā ar kadastra numuru:.....Nav
 16.14.9. Telpu grupa ietilpst būvē ar kadastra apzīmējumu:.....01000642017001
 16.14.10. Būve atrodas vai daļēji atrodas uz zemes vienības ar kadastra apzīmējumu:.....01000642017
- 16.15. Telpu grupas kadastra apzīmējums:.....01000642017001904
 16.15.1. Adrese:.....Nav
 16.15.2. Nosaukums:.....Gaitenis
 16.15.3. Lietošanas veida kods un apraksts:.....1200 - Koplietošanas telpu grupa
 16.15.4. Būves stāvs (stāvi), kurā atrodas telpu grupa:.....1
 16.15.5. Telpu skaits telpu grupā:.....1
 16.15.6. Kopējā platība (m²):.....4.9
 16.15.7. Kadastrālās uzmērīšanas datums:.....03.05.2002
 16.15.8. Telpu grupa ietilpst dzīvokļa īpašumā ar kadastra numuru:.....Nav
 16.15.9. Telpu grupa ietilpst būvē ar kadastra apzīmējumu:.....01000642017001
 16.15.10. Būve atrodas vai daļēji atrodas uz zemes vienības ar kadastra apzīmējumu:.....01000642017
- 16.16. Telpu grupas kadastra apzīmējums:.....01000642017001905
 16.16.1. Adrese:.....Nav
 16.16.2. Nosaukums:.....Tualete
 16.16.3. Lietošanas veida kods un apraksts:.....1200 - Koplietošanas telpu grupa
 16.16.4. Būves stāvs (stāvi), kurā atrodas telpu grupa:.....1
 16.16.5. Telpu skaits telpu grupā:.....1

Izdrukais ID: 390001612100	Izdrukais datums: 10.06.2013	6 no 11
----------------------------	------------------------------	---------

Skaidrojumi:

Nav – Kadastra informācijas sistēmā dati nav reģistrēti; Neregistrē – atbilstoši normatīvajiem aktiem dati netiek reģistrēti

16.16.6. Kopējā platība (m²):	1.3
16.16.7. Kadastrālās uzmērīšanas datums:	03.05.2002
16.16.8. Telpu grupa ietilpst dzīvokļa īpašumā ar kadastra numuru:	Nav
16.16.9. Telpu grupa ietilpst būvē ar kadastra apzīmējumu:	01000642017001
16.16.10. Būve atrodas vai daļēji atrodas uz zemes vienības ar kadastra apzīmējumu:	01000642017
16.17. Telpu grupas kadastra apzīmējums:	01000642017001906
16.17.1. Adrese:	Nav
16.17.2. Nosaukums:	Tualete
16.17.3. Lietošanas veida kods un apraksts:	1200 - Koplietošanas telpu grupa
16.17.4. Būves stāvs (stāvi), kurā atrodas telpu grupa:	1
16.17.5. Telpu skaits telpu grupā:	1
16.17.6. Kopējā platība (m²):	1.3
16.17.7. Kadastrālās uzmērīšanas datums:	03.05.2002
16.17.8. Telpu grupa ietilpst dzīvokļa īpašumā ar kadastra numuru:	Nav
16.17.9. Telpu grupa ietilpst būvē ar kadastra apzīmējumu:	01000642017001
16.17.10. Būve atrodas vai daļēji atrodas uz zemes vienības ar kadastra apzīmējumu:	01000642017
16.18. Telpu grupas kadastra apzīmējums:	01000642017001907
16.18.1. Adrese:	Nav
16.18.2. Nosaukums:	Tualete
16.18.3. Lietošanas veida kods un apraksts:	1200 - Koplietošanas telpu grupa
16.18.4. Būves stāvs (stāvi), kurā atrodas telpu grupa:	1
16.18.5. Telpu skaits telpu grupā:	1
16.18.6. Kopējā platība (m²):	1.3
16.18.7. Kadastrālās uzmērīšanas datums:	03.05.2002
16.18.8. Telpu grupa ietilpst dzīvokļa īpašumā ar kadastra numuru:	Nav
16.18.9. Telpu grupa ietilpst būvē ar kadastra apzīmējumu:	01000642017001
16.18.10. Būve atrodas vai daļēji atrodas uz zemes vienības ar kadastra apzīmējumu:	01000642017
16.19. Telpu grupas kadastra apzīmējums:	01000642017001908
16.19.1. Adrese:	Nav
16.19.2. Nosaukums:	Gaitenis
16.19.3. Lietošanas veida kods un apraksts:	1200 - Koplietošanas telpu grupa
16.19.4. Būves stāvs (stāvi), kurā atrodas telpu grupa:	1
16.19.5. Telpu skaits telpu grupā:	1
16.19.6. Kopējā platība (m²):	18.5
16.19.7. Kadastrālās uzmērīšanas datums:	03.05.2002
16.19.8. Telpu grupa ietilpst dzīvokļa īpašumā ar kadastra numuru:	Nav
16.19.9. Telpu grupa ietilpst būvē ar kadastra apzīmējumu:	01000642017001
16.19.10. Būve atrodas vai daļēji atrodas uz zemes vienības ar kadastra apzīmējumu:	01000642017
16.20. Telpu grupas kadastra apzīmējums:	01000642017001909
16.20.1. Adrese:	Nav
16.20.2. Nosaukums:	Gaitenis
16.20.3. Lietošanas veida kods un apraksts:	1200 - Koplietošanas telpu grupa
16.20.4. Būves stāvs (stāvi), kurā atrodas telpu grupa:	2
16.20.5. Telpu skaits telpu grupā:	1
16.20.6. Kopējā platība (m²):	5.7
16.20.7. Kadastrālās uzmērīšanas datums:	03.05.2002
16.20.8. Telpu grupa ietilpst dzīvokļa īpašumā ar kadastra numuru:	Nav
16.20.9. Telpu grupa ietilpst būvē ar kadastra apzīmējumu:	01000642017001

- 16.20.10. Būve atrodas vai daļēji atrodas uz zemes vienības ar kadastra apzīmējumu:.....
01000642017
- 16.21. Telpu grupas kadastra apzīmējums:.....01000642017001910
16.21.1. Adrese:.....Nav
16.21.2. Nosaukums:.....Tualetes
16.21.3. Lietošanas veida kods un apraksts:.....1200 - Koplietošanas telpu grupa
16.21.4. Būves stāvs (stāvi), kurā atrodas telpu grupa:.....2
16.21.5. Telpu skaits telpu grupā:.....1
16.21.6. Kopējā platība (m²):.....1.3
16.21.7. Kadastrālās uzmērīšanas datums:.....03.05.2002
16.21.8. Telpu grupa ietilpst dzīvokļa īpašumā ar kadastra numuru:.....Nav
16.21.9. Telpu grupa ietilpst būvē ar kadastra apzīmējumu:.....01000642017001
16.21.10. Būve atrodas vai daļēji atrodas uz zemes vienības ar kadastra apzīmējumu:.....
01000642017
- 16.22. Telpu grupas kadastra apzīmējums:.....01000642017001911
16.22.1. Adrese:.....Nav
16.22.2. Nosaukums:.....Tualetes
16.22.3. Lietošanas veida kods un apraksts:.....1200 - Koplietošanas telpu grupa
16.22.4. Būves stāvs (stāvi), kurā atrodas telpu grupa:.....2
16.22.5. Telpu skaits telpu grupā:.....1
16.22.6. Kopējā platība (m²):.....1.2
16.22.7. Kadastrālās uzmērīšanas datums:.....03.05.2002
16.22.8. Telpu grupa ietilpst dzīvokļa īpašumā ar kadastra numuru:.....Nav
16.22.9. Telpu grupa ietilpst būvē ar kadastra apzīmējumu:.....01000642017001
16.22.10. Būve atrodas vai daļēji atrodas uz zemes vienības ar kadastra apzīmējumu:.....
01000642017
- 16.23. Telpu grupas kadastra apzīmējums:.....01000642017001912
16.23.1. Adrese:.....Nav
16.23.2. Nosaukums:.....Tualetes
16.23.3. Lietošanas veida kods un apraksts:.....1200 - Koplietošanas telpu grupa
16.23.4. Būves stāvs (stāvi), kurā atrodas telpu grupa:.....2
16.23.5. Telpu skaits telpu grupā:.....1
16.23.6. Kopējā platība (m²):.....1.1
16.23.7. Kadastrālās uzmērīšanas datums:.....03.05.2002
16.23.8. Telpu grupa ietilpst dzīvokļa īpašumā ar kadastra numuru:.....Nav
16.23.9. Telpu grupa ietilpst būvē ar kadastra apzīmējumu:.....01000642017001
16.23.10. Būve atrodas vai daļēji atrodas uz zemes vienības ar kadastra apzīmējumu:.....
01000642017
- 16.24. Telpu grupas kadastra apzīmējums:.....01000642017001913
16.24.1. Adrese:.....Nav
16.24.2. Nosaukums:.....Gaitenis
16.24.3. Lietošanas veida kods un apraksts:.....1200 - Koplietošanas telpu grupa
16.24.4. Būves stāvs (stāvi), kurā atrodas telpu grupa:.....2
16.24.5. Telpu skaits telpu grupā:.....1
16.24.6. Kopējā platība (m²):.....16.2
16.24.7. Kadastrālās uzmērīšanas datums:.....03.05.2002
16.24.8. Telpu grupa ietilpst dzīvokļa īpašumā ar kadastra numuru:.....Nav
16.24.9. Telpu grupa ietilpst būvē ar kadastra apzīmējumu:.....01000642017001
16.24.10. Būve atrodas vai daļēji atrodas uz zemes vienības ar kadastra apzīmējumu:.....
01000642017
- 16.25. Telpu grupas kadastra apzīmējums:.....01000642017001914
16.25.1. Adrese:.....Nav

Izdrukas ID: 390001612100	Izdrukas datums: 10.06.2013	8 no 11
---------------------------	-----------------------------	---------

Skaidrojumi:

Nav – Kadastra informācijas sistēmā dati nav reģistrēti; Neregistrē – atbilstoši normatīvajiem aktiem dati netiek reģistrēti

16.25.2. Nosaukums:.....
 16.25.3. Lietošanas veida kods un apraksts:.....1200 - Koplietošanas telpu grupa
 16.25.4. Būves stāvs (stāvi), kurā atrodas telpu grupa:.....
 16.25.5. Telpu skaits telpu grupā:.....
 16.25.6. Kopējā platība (m²):.....
 16.25.7. Kadastrālās uzmērīšanas datums:.....03.05.2003
 16.25.8. Telpu grupa ietilpst dzīvokļa īpašumā ar kadastra numuru:.....
 16.25.9. Telpu grupa ietilpst būvē ar kadastra apzīmējumu:.....01000642017001
 16.25.10. Būve atrodas vai daļēji atrodas uz zemes vienības ar kadastra apzīmējumu:.....01000642017

17. Telpu grupas kopējās platības sadalījums pa telpu veidiem un telpu raksturojošie rādītāji

17.1. Telpu grupas kadastra apzīmējums:.....01000642017001001

Numurs	Nosaukums	Veids	Stāvs	Augstums (m)	Mazākais augstums (m)	Lielākais augstums (m)	Platība (m²)
1	Istaba-virtuve	1 - Dzīvojamā telpa	1	2.95	2.95	2.95	13.9

17.2. Telpu grupas kadastra apzīmējums:.....01000642017001002

Numurs	Nosaukums	Veids	Stāvs	Augstums (m)	Mazākais augstums (m)	Lielākais augstums (m)	Platība (m²)
1	Istaba	1 - Dzīvojamā telpa	1	2.95			10.3
2	Virtuve	2 - Dzīvokļa palīgtelpa	1	2.95			7.5
3	Istaba	1 - Dzīvojamā telpa	1	2.95			15.6

17.3. Telpu grupas kadastra apzīmējums:.....01000642017001006

Numurs	Nosaukums	Veids	Stāvs	Augstums (m)	Mazākais augstums (m)	Lielākais augstums (m)	Platība (m²)
1	Telpa	2 - Dzīvokļa palīgtelpa	1	2.95			19.7

17.4. Telpu grupas kadastra apzīmējums:.....01000642017001007

Numurs	Nosaukums	Veids	Stāvs	Augstums (m)	Mazākais augstums (m)	Lielākais augstums (m)	Platība (m²)
1	Istaba	1 - Dzīvojamā telpa	2	3.1			9.4
2	Istaba	1 - Dzīvojamā telpa	2	3.1			11.4
3	Virtuve	2 - Dzīvokļa palīgtelpa	2	3.1			10.7

17.5. Telpu grupas kadastra apzīmējums:.....01000642017001008

Numurs	Nosaukums	Veids	Stāvs	Augstums (m)	Mazākais augstums (m)	Lielākais augstums (m)	Platība (m²)
1	Istaba-virtuve	2 - Dzīvokļa palīgtelpa	2	3.1			14

17.6. Telpu grupas kadastra apzīmējums:.....01000642017001009

Numurs	Nosaukums	Veids	Stāvs	Augstums (m)	Mazākais augstums (m)	Lielākais augstums (m)	Platība (m²)
1	Istaba-virtuve	2 - Dzīvokļa palīgtelpa	2	3.1			15

17.7. Telpu grupas kadastra apzīmējums:.....01000642017001010

Numurs	Nosaukums	Veids	Stāvs	Augstums (m)	Mazākais augstums (m)	Lielākais augstums (m)	Platība (m²)
1	Istaba-virtuve	2 - Dzīvokļa palīgtelpa	2	3.1			17

17.8. Telpu grupas kadastra apzīmējums:.....01000642017001012

Numurs	Nosaukums	Veids	Stāvs	Augstums (m)	Mazākais augstums (m)	Lielākais augstums (m)	Platība (m²)
1	Istaba	1 - Dzīvojamā telpa	2	3.1			23.1
2	Virtuve	2 - Dzīvokļa palīgtelpa	2	3.1			14

17.9. Telpu grupas kadastra apzīmējums:.....01000642017001013

Numurs	Nosaukums	Veids	Stāvs	Augstums (m)	Mazākais augstums (m)	Lielākais augstums (m)	Platība (m²)
1	Istaba-virtuve	2 - Dzīvokļa palīgtelpa	2	3.1			14.9

17.10. Telpu grupas kadastra apzīmējums:.....01000642017001014

Izdrukas ID: 390001612100	Izdrukas datums: 10.06.2013	9 no 11
---------------------------	-----------------------------	---------

Skaidrojumi:
 Nav - Kadastra informācijas sistēmā dati nav reģistrēti; Neregistrē - atbilstoši normatīvajiem aktiem dati netiek reģistrēti

Numurs	Nosaukums	Veids	Stāvs	Augstums (m)	Mazākais augstums (m)	Lielākais augstums (m)	Platība (m²)
1	Istaba	1 - Dzīvojamā telpa	1	2.95			18.9
2	Virtuve	2 - Dzīvokļa palīgtelpa	1	2.95			9.7
3	Tualete	2 - Dzīvokļa palīgtelpa	1	2.95			1.3
4	Gaitenis	2 - Dzīvokļa palīgtelpa	1	2.95			6.3

17.11. Telpu grupas kadastra apzīmējums:.....01000642017001015

Numurs	Nosaukums	Veids	Stāvs	Augstums (m)	Mazākais augstums (m)	Lielākais augstums (m)	Platība (m²)
1	Iekštelpa	2 - Dzīvokļa palīgtelpa	1	2.61	2.61	2.61	2.1
2	Viesistaba	1 - Dzīvojamā telpa	1	2.59	2.59	2.59	19.7
3	Istaba ar virtuvi	1 - Dzīvojamā telpa	1	2.64	2.64	2.64	16.1

17.12. Telpu grupas kadastra apzīmējums:.....01000642017001901

Numurs	Nosaukums	Veids	Stāvs	Augstums (m)	Mazākais augstums (m)	Lielākais augstums (m)	Platība (m²)
1	Gaitenis	6 - Koplietošanas iekštelpa	1	2.95			8.4

17.13. Telpu grupas kadastra apzīmējums:.....01000642017001902

Numurs	Nosaukums	Veids	Stāvs	Augstums (m)	Mazākais augstums (m)	Lielākais augstums (m)	Platība (m²)
1	Kāpņu telpa	6 - Koplietošanas iekštelpa	1	2.95			10.6
2	Kāpņu telpa	6 - Koplietošanas iekštelpa	2	3.1			10.4

17.14. Telpu grupas kadastra apzīmējums:.....01000642017001903

Numurs	Nosaukums	Veids	Stāvs	Augstums (m)	Mazākais augstums (m)	Lielākais augstums (m)	Platība (m²)
1	Gaitenis	6 - Koplietošanas iekštelpa	1	2.95			3.6

17.15. Telpu grupas kadastra apzīmējums:.....01000642017001904

Numurs	Nosaukums	Veids	Stāvs	Augstums (m)	Mazākais augstums (m)	Lielākais augstums (m)	Platība (m²)
1	Gaitenis	6 - Koplietošanas iekštelpa	1	2.95			4.9

17.16. Telpu grupas kadastra apzīmējums:.....01000642017001905

Numurs	Nosaukums	Veids	Stāvs	Augstums (m)	Mazākais augstums (m)	Lielākais augstums (m)	Platība (m²)
1	Tualete	6 - Koplietošanas iekštelpa	1	2.95			1.3

17.17. Telpu grupas kadastra apzīmējums:.....01000642017001906

Numurs	Nosaukums	Veids	Stāvs	Augstums (m)	Mazākais augstums (m)	Lielākais augstums (m)	Platība (m²)
1	Tualete	6 - Koplietošanas iekštelpa	1	2.95			1.3

17.18. Telpu grupas kadastra apzīmējums:.....01000642017001907

Numurs	Nosaukums	Veids	Stāvs	Augstums (m)	Mazākais augstums (m)	Lielākais augstums (m)	Platība (m²)
1	Tualete	6 - Koplietošanas iekštelpa	1	2.95			1.3

17.19. Telpu grupas kadastra apzīmējums:.....01000642017001908

Numurs	Nosaukums	Veids	Stāvs	Augstums (m)	Mazākais augstums (m)	Lielākais augstums (m)	Platība (m²)
1	Gaitenis	6 - Koplietošanas iekštelpa	1	2.95			18.5

17.20. Telpu grupas kadastra apzīmējums:.....01000642017001909

Numurs	Nosaukums	Veids	Stāvs	Augstums (m)	Mazākais augstums (m)	Lielākais augstums (m)	Platība (m²)
1	Gaitenis	6 - Koplietošanas iekštelpa	2	3.1			5.7

Izdrukas ID: 390001612100	Izdrukas datums: 10.06.2013	10 no 11
---------------------------	-----------------------------	----------

Skaidrojumi:

Nav – Kadastra informācijas sistēmā dati nav reģistrēti; Neregistrē – atbilstoši normatīvajiem aktiem dati netiek reģistrēti

17.21. Telpu grupas kadastra apzīmējums:.....01000642017001910

Numurs	Nosaukums	Veids	Stāvs	Augstums (m)	Mazākais augstums (m)	Lielākais augstums (m)	Platība (m²)
1	Tualete	6 - Koplietošanas iekštelpa	2	3.1			1.3

17.22. Telpu grupas kadastra apzīmējums:.....01000642017001911

Numurs	Nosaukums	Veids	Stāvs	Augstums (m)	Mazākais augstums (m)	Lielākais augstums (m)	Platība (m²)
1	Tualete	6 - Koplietošanas iekštelpa	2	3.1			1.2

17.23. Telpu grupas kadastra apzīmējums:.....01000642017001912

Numurs	Nosaukums	Veids	Stāvs	Augstums (m)	Mazākais augstums (m)	Lielākais augstums (m)	Platība (m²)
1	Tualete	6 - Koplietošanas iekštelpa	2	3.1			1.1

17.24. Telpu grupas kadastra apzīmējums:.....01000642017001913

Numurs	Nosaukums	Veids	Stāvs	Augstums (m)	Mazākais augstums (m)	Lielākais augstums (m)	Platība (m²)
1	Gaitenis	6 - Koplietošanas iekštelpa	2	3.1			16.2

17.25. Telpu grupas kadastra apzīmējums:.....01000642017001914

Numurs	Nosaukums	Veids	Stāvs	Augstums (m)	Mazākais augstums (m)	Lielākais augstums (m)	Platība (m²)
1	Pagrabs	6 - Koplietošanas iekštelpa	-1	2.05			10.8

18. Labiekārtojumi

18.1. Būves ar kadastra apzīmējumu.....01000642017001 labiekārtojumi

Reģistrētie labiekārtojumi	Noteikšanas veids (ja ir)	Apjoms (ja ir)
Apkure. Vietējā. Krāsns	Apvidū ir konstatēts	
Aukstā ūdens apgāde. Centralizētā	Apvidū ir konstatēts	
Citi, iepriekš neklasificēti, labiekārtojumi. Pods / pusuārs / bidē	Apvidū ir konstatēts	
Elektroapgāde. Centralizētā	Apvidū ir konstatēts	
Gāzes apgāde. Vietējā. Balonu	Apvidū ir konstatēts	
Kanalizācija. Individuālā	Apvidū ir konstatēts	
Karstā ūdens apgāde. Individuālā	Apvidū ir konstatēts	
Kurināmais. Cietais	Apvidū ir konstatēts	
Vājstrāvas tīkli. TV	Apvidū ir konstatēts	
Vēdināšana. Dabiskā	Apvidū ir konstatēts	


18.1.1. Labiekārtojumu datums:16.04.2013

Izdrukas ID: 390001612100	Izdrukas datums: 10.06.2013	11 no 11
---------------------------	-----------------------------	----------

Skaidrojumi:

Nav – Kadastra informācijas sistēmā dati nav reģistrēti; Neregistrē – atbilstoši normatīvajiem aktiem dati netiek reģistrēti

BŪVES 21 STĀVA PLĀNA SHĒMA

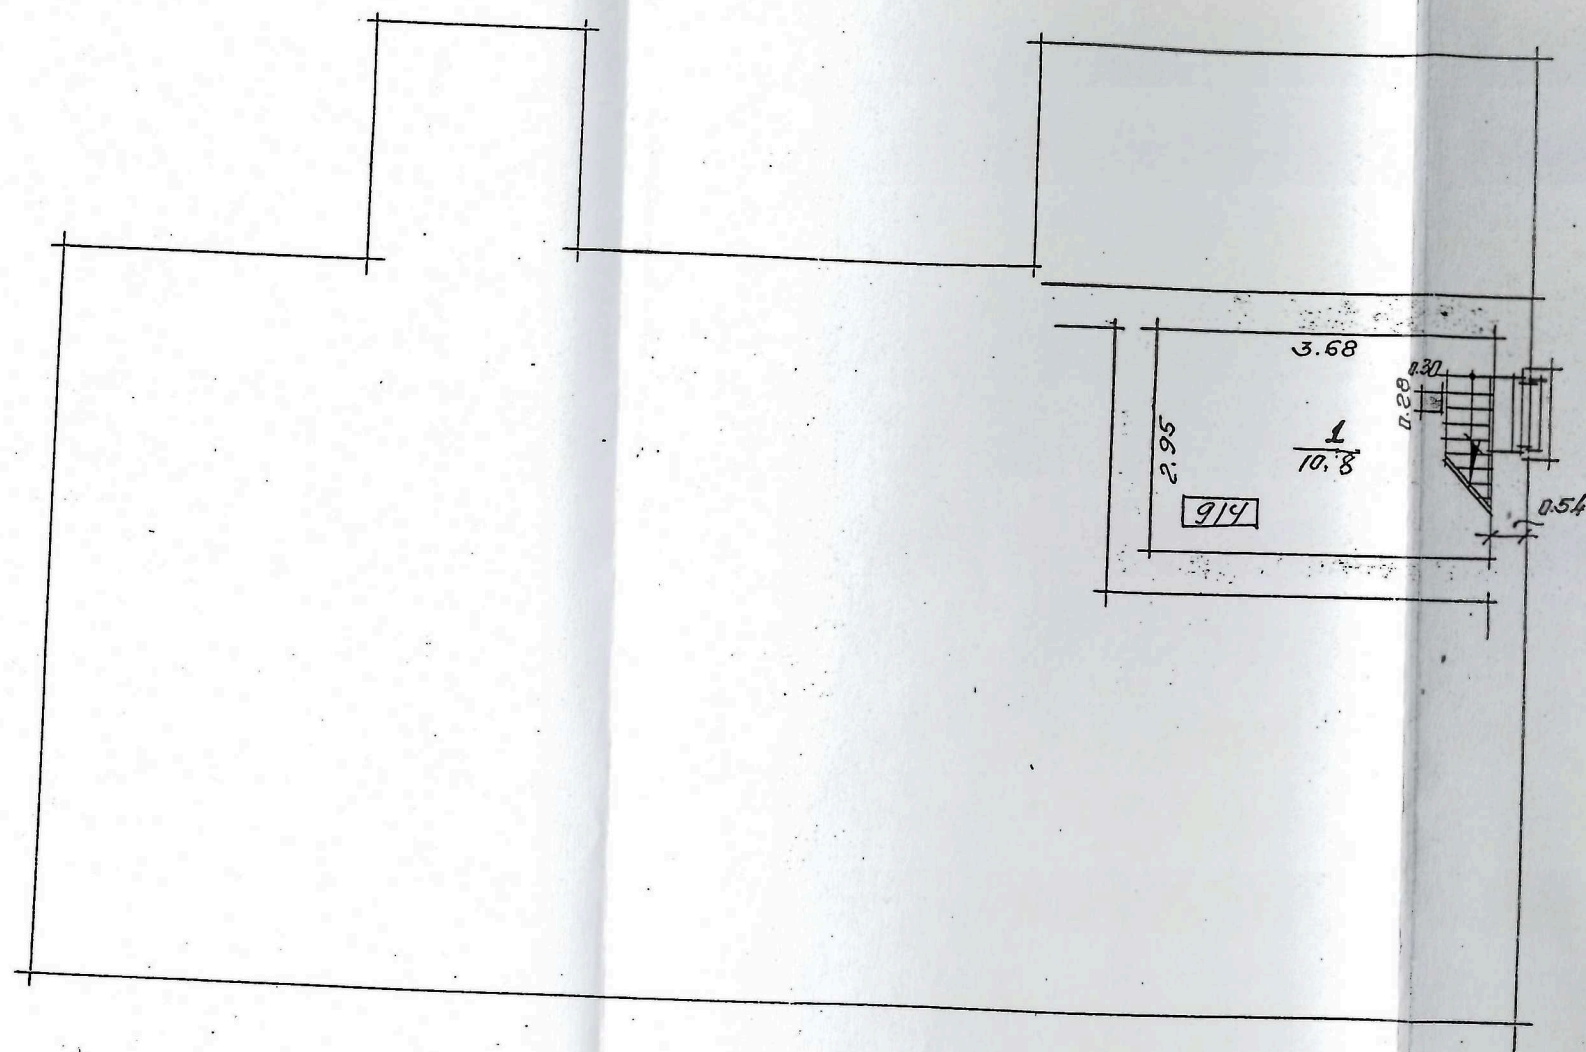

Invent. dokumenti
dabā pārbaudīti
un izmaiņas ienestas
"B" 25 2009.g.1r
Tehnikis Keemins



Būves kadastra apzīmējums: 0100, 069, 2017, 001

Dz. Nr. ~~24~~ skat pielikumā
04.08.2008. *[Signature]*

Būves punkta koordinātas
Latvijas koordinātu sistēmā LKS-92

Punkta nr	x	y
1	312268.61	503684.19



Dārza iela

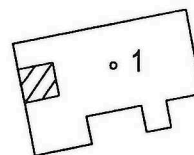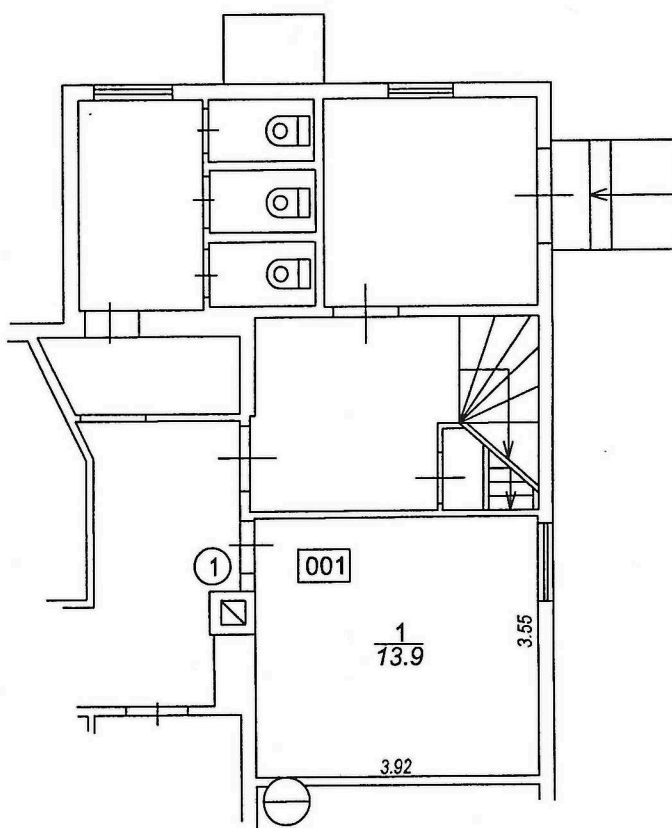

TELPU GRUPAS PLĀNS		
KADASTRA APZĪMĒJUMS	MĒROGS	LPP.
0100 064 2017 001 001	1 : 100	4

Būves punkta koordinātas
Latvijas koordinātu sistēmā LKS-92

Būves punkta Nr.	X	Y
1	312268.61	503684.19

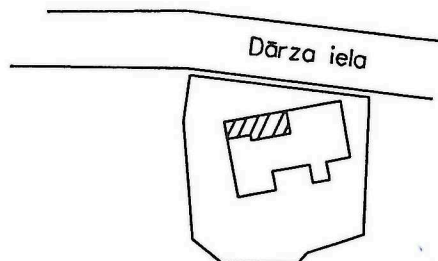
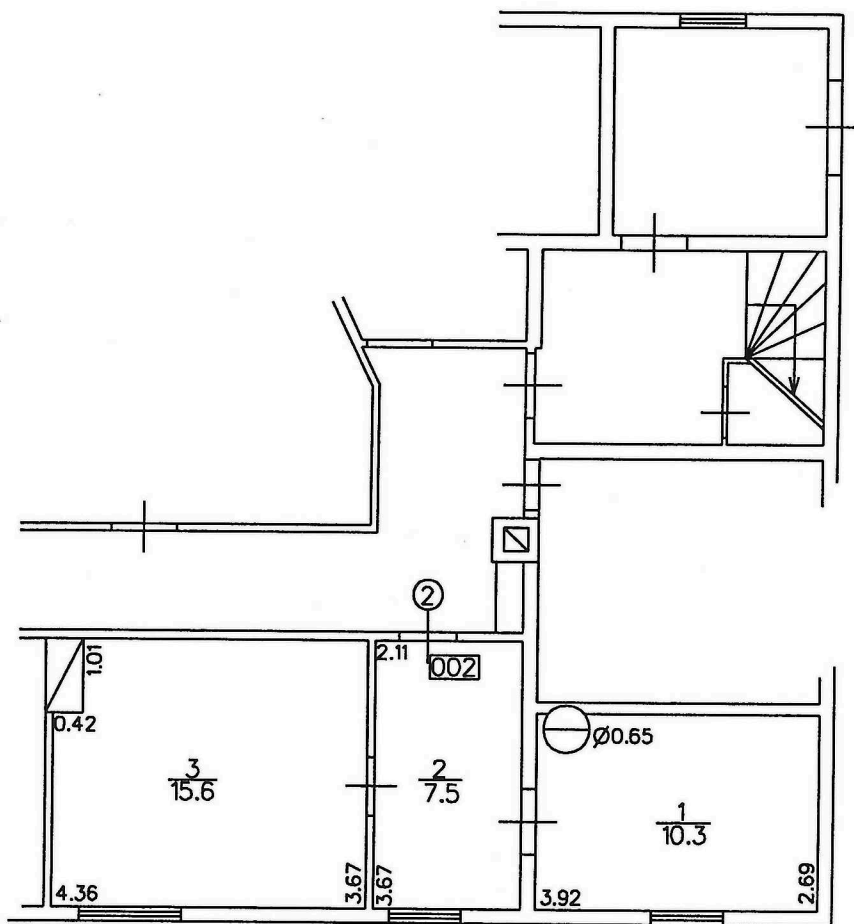


TELPU GRUPAS PLĀNS		
KADASTRA APZĪMĒJUMS	MĒROGS	LPP.
0100 064 2017 001 002	1 : 100	4

10.06.13


Punkts	x	y
1	312288.61	503694.19

Dārza iela

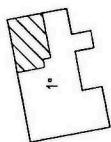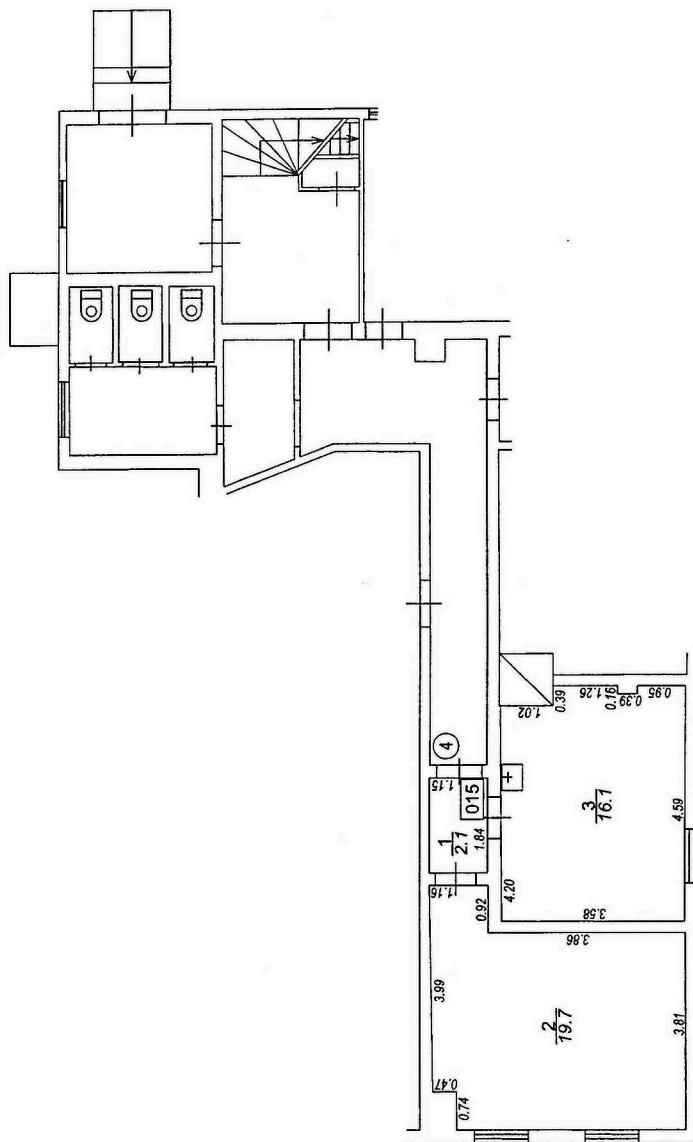

TĒĻU GRUPAS PLĀNS	LPP.
KADASTRA APZĪMĒJUMS	MĒROGS
0100 064 2017 001 015	1 : 100
	5

BŪVES 2. STĀVA PLĀNA SHĒMA

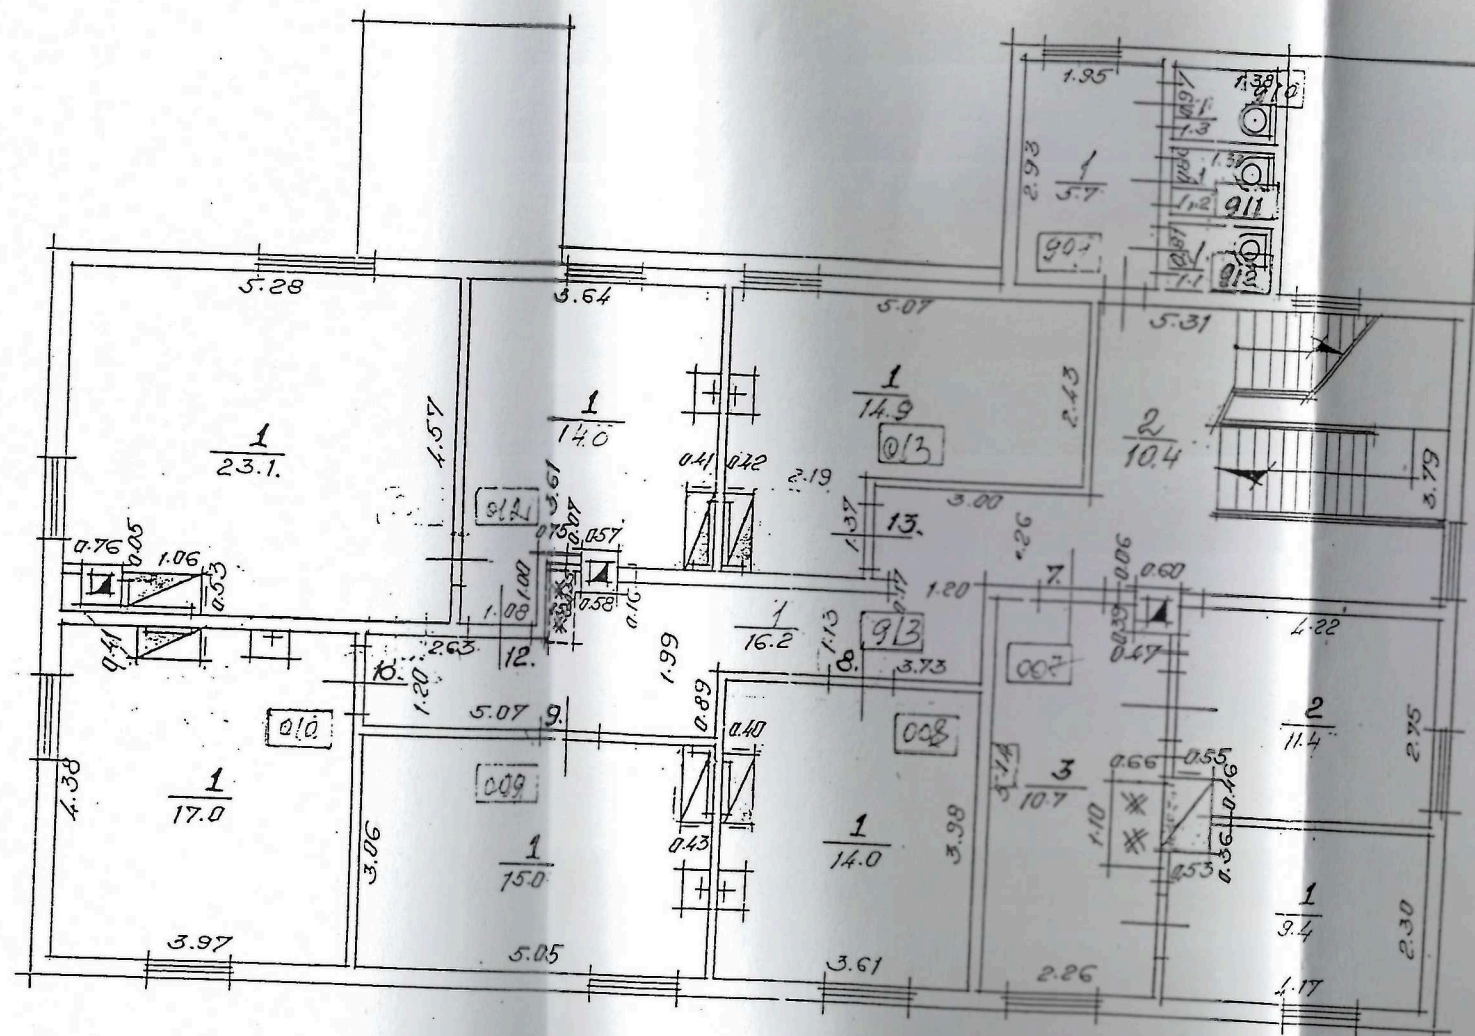

Invent. dokumenti
dabā pārbaudīti
un izmaiņas ienesas
"83" 05 2003 g.r.
Tehnikis *Kuznetsov*

12.8.
CELTNIECĪBAS
Pārplānošana, pārkārtošana, jauna celtniecība
(nevajadzīgo svītrot)
Tehnikis / *21.05.2003*
Kontrolējis / *09.08.2003*

Nīlas Tolpas 12.8
PATVAĻĪGA CELTNIECĪBA
Pārplānošana, pārkārtošana, jauna celtniecība
(nevajadzīgo svītrot)
Tehnikis / *perovsk*
Kontrolējis / *perovsk*
1982 g. "16" "10"

Būves kadastra apzīmējums: 0100, 064, 2017, 001