

LATVIJAS REPUBLIKAS VALSTS ZEMES DIENESTS
DIENVIDLATGALES REĢIONĀLĀ NODAĻA

**BŪVES
KADASTRĀLĀS UZMĒRĪŠANAS
LIETA**

Lietas numurs	05000060608015-02
Lapu skaits	5
Kadastra apzīmējums	05000060608015
Nosaukums	Katlu māja
Adrese	Lielā Dārza iela 60/62, Daugavpils

Atzīme par atsavināšanas aizliegumu vai apgrūtinājumu		
(pamatojums)	(paraksts)	(Vārds, Uzvārds)

Atzīme par reģistrāciju Nekustamā īpašuma valsts kadastra informācijas sistēmā

Kadastrālās uzmērīšanas izpildītāji:
Izpildes datums: 21.09.2007

Inesa Surājeva 21.09.2007
(paraksts)

Kadastrālās uzmērīšanas darba pārbaudītājs:
Pārbaudes datums: 21.09.2007

Lolita Rimoviča
(paraksts)

Reģionālās nodaļas vadītājs (pilnvarotā persona):

Daugavpils biroja vadītāja
vietniece (būvju kadastrālās
uzmērīšanas jautājumos)
G. Ziskina
(Vārds, Uzvārds)

Datums: _____ .gada _____ .

21. 09. 2007

INFORMĀCIJA PAR PASŪTĪJUMU

Kadastrālās uzmērīšanas pasūtītāji: BOV SIA "Daugavpils psihoneiroloģiskā slimnīca"

Iesniegtie dokumenti:

19.09.2007. Nr.96099, VZD Dienvidlatgales reģionālā nodaļa, Pasūtījuma pieteikums

INFORMĀCIJA PAR BŪVI

Pamatinformācija	
Nosaukums	Katlu māja
Galvenais lietošanas veids	1251 Rūpnieciskās ražošanas ēkas
Kapitalitātes grupa	II
Virszemes stāvu skaits	1
Pazemes stāvu skaits	0
Telpu grupu skaits	2
Dzīvokļu skaits	0
Ekspluatācijas uzsākšanas gads	1948 <i>(rekonstrukcija 2007)</i>
Ekspluatācijā pieņemšanas gads	
Patvalīgās būvniecības pazīmes	NAV
Fiziskais nolietojums	45
Apsekošanas datums	20.09.2007

Konstruktīvie elementi		
Konstruktīvais elements	Materiāls	Apraksts
Pamati	Dzelzsbetons/ betons	cokolā ievērojamas plaisas un novirzes.
Ārsienas	Ķieģeļu mūris	sienās daudz plaisu.
Pārsegumi	Dzelzsbetons/ betons	pārsegumā nenožīmīgas plaisas.
Jumts	Metāla loksnes	jumta segums bez bojājumiem.

Tehniskie rādītāji		
Veids	Apjoms (mērvienība)	Nosaukums
Apbūves laukums	267.7 apbūves laukuma kv.m.	
Būvtilpums	1195 kub.m.	
Laukums	218.9 kv.m.	

Labiekārtojumi		
Veids	Apjoms (skaits)	Apraksts
Vietējā centralizētā apkure		Vietējais centralizētais siltumapgādes objekts īpašuma sastāvā ar kurināmo - dabasgāz
Elektroapgāde		Zemsprieguma, trīsfāzu
Aukstā ūdens apgāde		No apdzīvotas vietas tīkla

Veids	Apjoms (skaits)	Apraksts
Karstā ūdens apgāde		Vietējās decentralizētās karstā ūdens sagatavošanas ierīces - dabasgāze
Kanalizācija		Saimniecības-fekālā kanalizācija apdzīvotas vietas /cita īpašuma/ kanalizācijas tīklā
Tualetes telpa	1	
Vannas (dušas) telpa	1	

BŪVES EKSPLIKĀCIJA

Kopējā platība	210.2
Lietderīgā platība	210.2
Nedzīvojamo telpu platība	210.2
<i>Nedzīvojamo iekštelpu platība</i>	210.2

TELPU GRUPAS EKSPLIKĀCIJA

Telpu grupas numurs	Adreses numurs	Telpu grupas nosaukums	Telpu grupas kopējā platība
001		Katlu telpas	171.2
002		Darbnīca	39.0


Telpu grupas numurs	Adreses numurs	Telpu grupas lietošanas veids				
001		1251	Rūpnieciskās ražošanas telpu grupa			
Stāvs	Telpas numurs	Telpas nosaukums	Nedzīvojamā iekštelpa	Nedzīvojamā ārtelpa	Telpas augstums	Patvalīgās būvniecības pazīme
1	1	Katlu telpa	51.3		4.05	
1	2	Koridors	30.4		4.20	
1	3	Darbnīca	22.2		4.20	
1	4	Elektrosadales telpa	2.6		4.20	
1	5	Katlu telpa	29.6		4.20	
1	6	Koridors	1.6		4.20	
1	7	Koridors	3.5		4.20	
1	8	Dušas telpa	1.8		4.20	
1	9	Koridors	1.6		4.20	
1	10	Mazgātava	3.1		4.20	

Stāvs	Telpas numurs	Telpas nosaukums	Telpas platība		Telpas augstums	Patvaļīgās būvniecības pazīme
			Nedzīvojamā iekštelpa	Nedzīvojamā ārtelpa		
1	11	Tualete	1.4		4.20	
1	12	Koridors	3.5		4.20	
1	13	Kabinets	18.6		4.20	
Kopā			171.2	0.0		
Nedzīvojamo telpu platība			171.2			


Telpu grupas numurs	Adreses numurs	Telpu grupas lietošanas veids
002		1251 Rūpnieciskās ražošanas telpu grupa

Stāvs	Telpas numurs	Telpas nosaukums	Telpas platība		Telpas augstums	Patvaļīgās būvniecības pazīme
			Nedzīvojamā iekštelpa	Nedzīvojamā ārtelpa		
1	1	Darbnīca	27.6		4.20	
1	2	Sadzīves telpa	6.4		4.20	
1	3	Koridors	5.0		4.20	
Kopā			39.0	0.0		
Nedzīvojamo telpu platība			39.0			

BŪVES 1. STĀVA PLĀNA SHĒMA

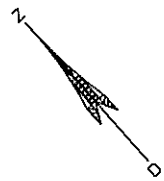

h=4.05
h=4.20
h=2.55

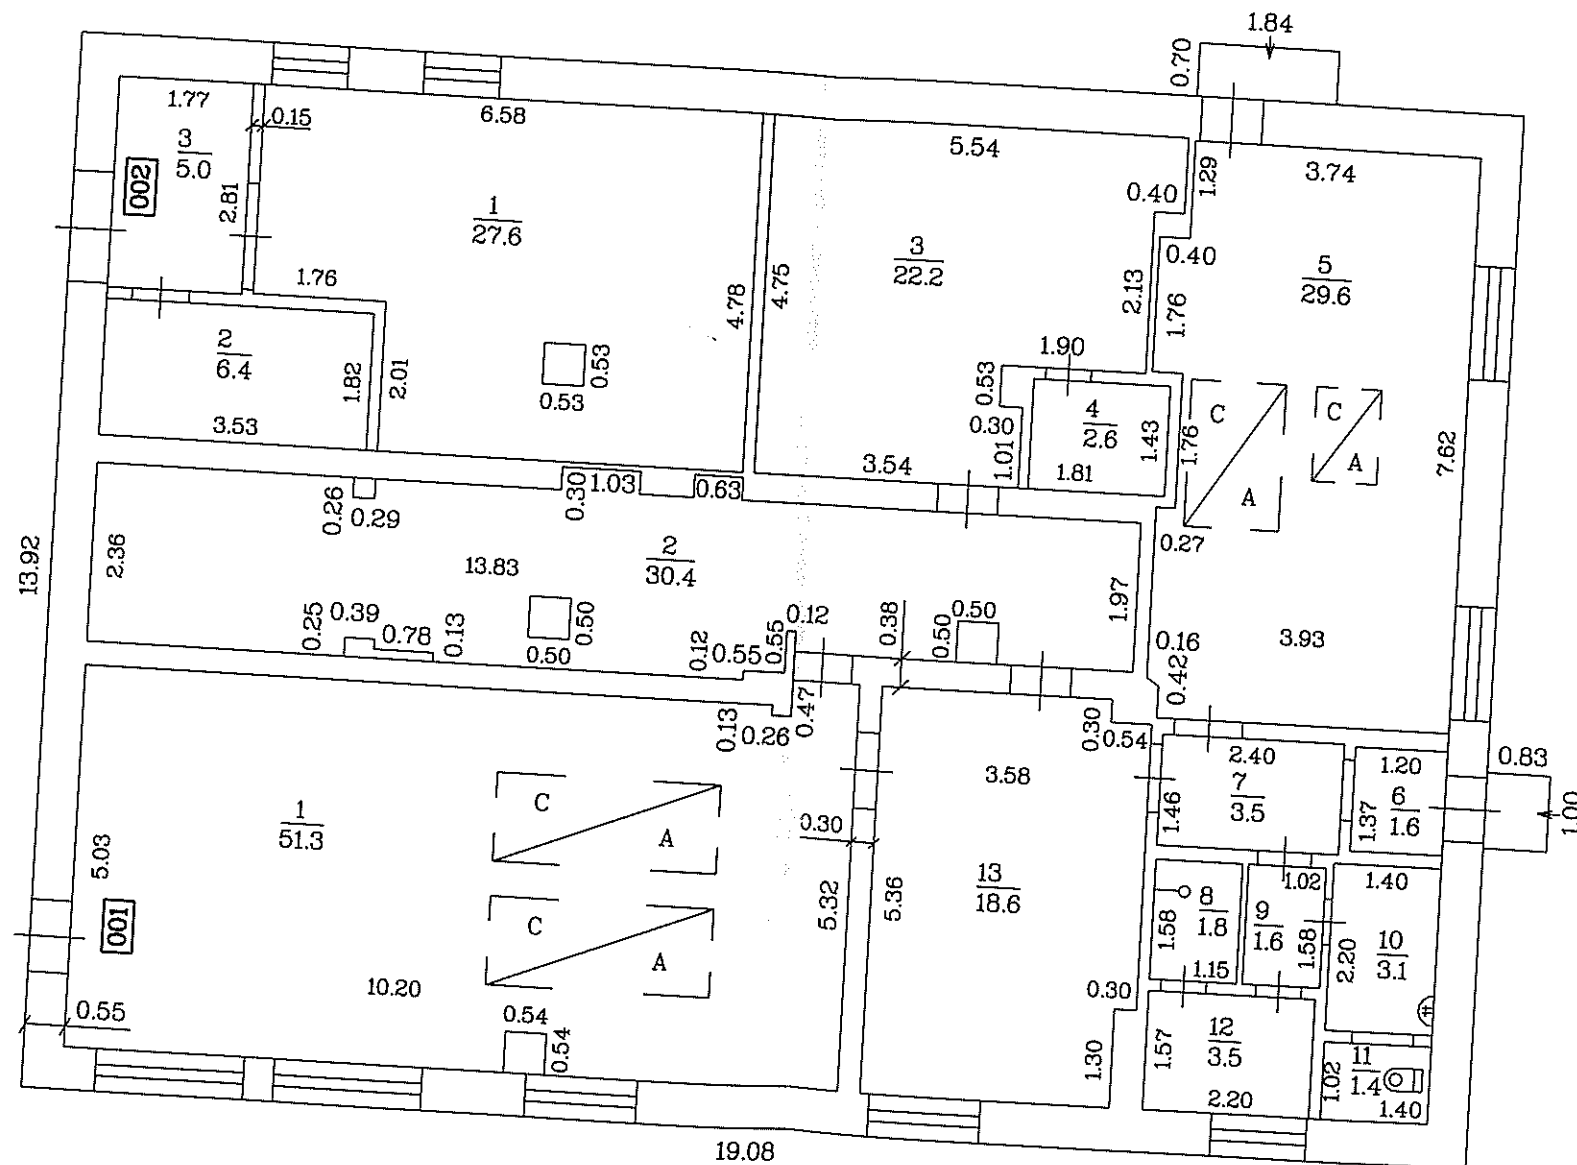

Mērogs 1:100

Būves projekts