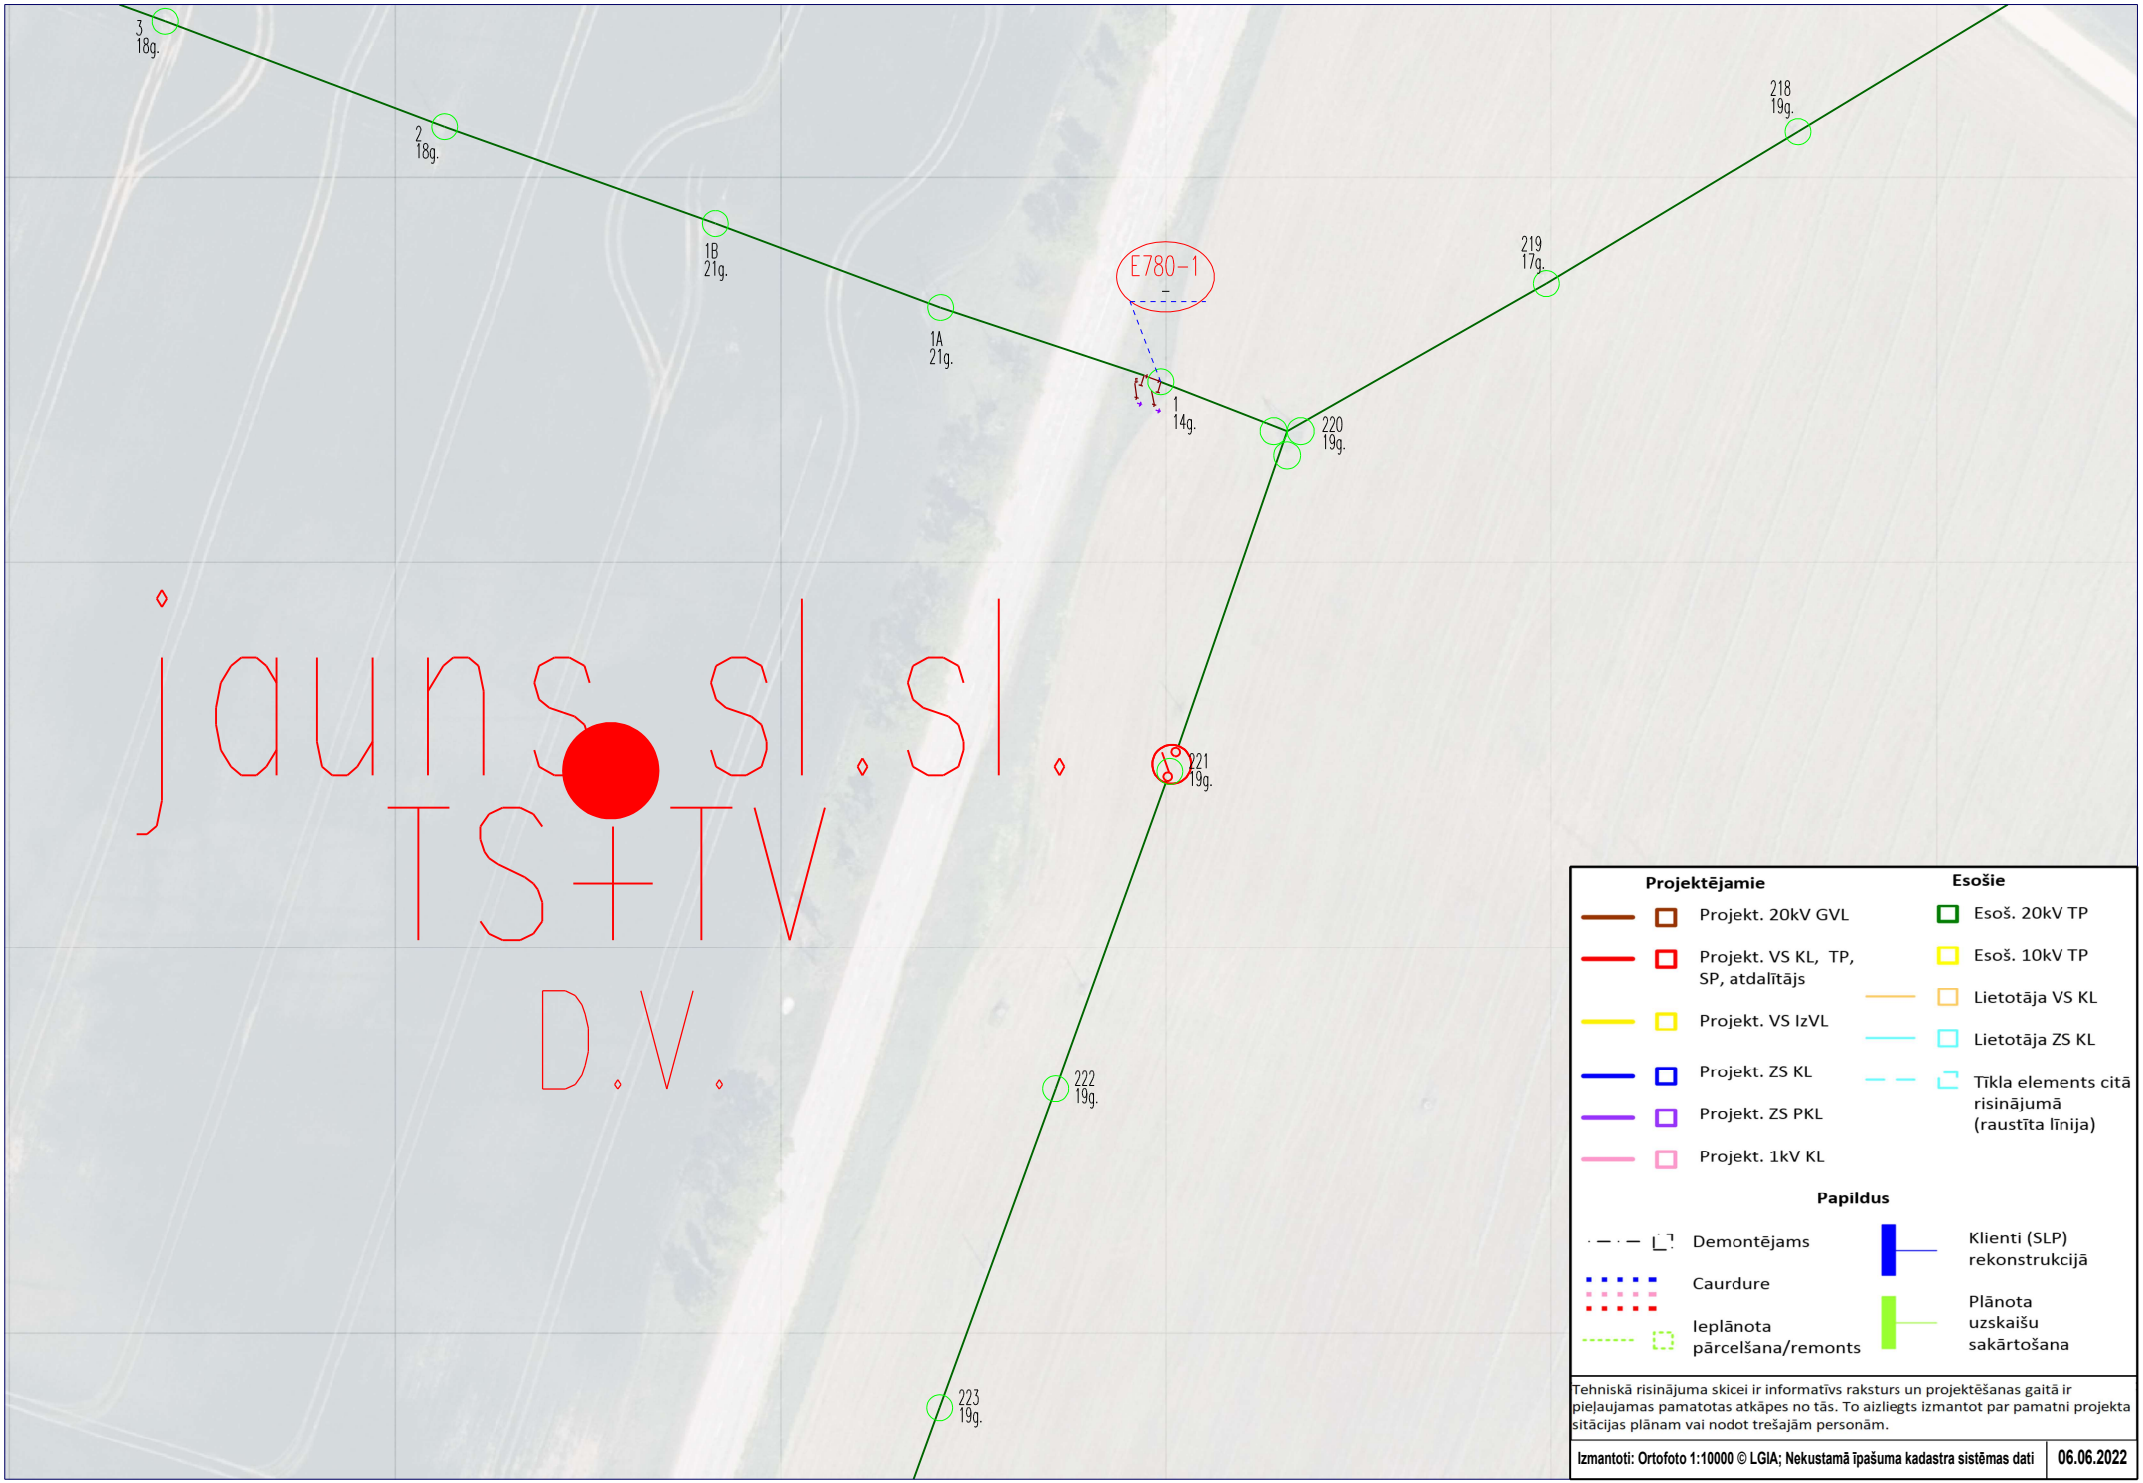

3
18g.
2
18g.
1B
21g.
1A
21g.
E780-1
1
14g.
220
19g.
219
17g.
218
19g.
221
19g.
222
19g.
223
19g.
jauns sl.sl.
TS+TV
D.V.
Projektējamie
Projekt. 20kV GVL
Projekt. VS KL, TP, SP, atdalītājs
Projekt. VS IzVL
Projekt. ZS KL
Projekt. ZS PKL
Projekt. 1kV KL
Esošie
Esoš. 20kV TP
Esoš. 10kV TP
Lietotāja VS KL
Lietotāja ZS KL
Tīkla elements citā risinājumā (raustīta līnija)
Papildus
Demontējams
Caurdure
Ieplānota pārcelšana/remonts
Klienti (SLP) rekonstrukcijā
Plānota uzskaišu sakārtošana
Tehniskā risinājuma skicei ir informatīvs raksturs un projektēšanas gaitā ir pieļaujamas pamatotas atkāpes no tās. To aizliegts izmantot par pamatni projekta sitācijas plānam vai nodot trešajām personām.
Izmantoti: Ortofoto 1:10000 © LGIA; Nekustamā īpašuma kadastra sistēmas dati
06.06.2022